

- Reuna-alue 1,65 m (nyky)
- Jalkakäytävä 2,75 m
- Erotuskaista 0,31 m
- Pyörätie 2,00 m
- LA-pysäkki 3,50 m
- Ajorata 7,00 m
- VAIKAISTA 2,85 m
- Pyörätie 2,00 m
- Erotuskaista 0,31 m
- Jalkakäytävä 2,75 m
- Reuna-alue 2,10 m

- Reuna-alue 1,50 m
- Jalkakäytävä 2,75 m
- Erotuskaista 0,31 m
- Pyörätie 2,00 m
- Ajorata 7,00 m
- Välikaista 3,50 m
- Pyörätie 2,00 m
- Erotuskaista 0,31 m
- Jalkakäytävä 2,75 m
- Reuna-alue 5,00 m

- Reuna-alue 1,50 m
- Jalkakäytävä 2,75 m
- Erotuskaista 0,31 m
- Pyörätie 2,00 m
- Ajorata 7,00 m
- Pysäköinti 2,50 m
- Välikaista 2,50 m
- Pyörätie 3,00 m
- Erotuskaista 0,31 m
- Jalkakäytävä 2,75 m
- Reuna-alue 2,50 m

- Reuna-alue 1,50 m
- Jalkakäytävä 2,75 m
- Erotuskaista 0,31 m
- Pyörätie 2,00 m
- LA-pysäkki 3,50 m
- Ajorata 7,00 m
- Pysäköinti 2,50 m
- Välikaista 3,50 m
- Pyörätie 3,00 m
- Erotuskaista 0,31 m
- Jalkakäytävä 2,75 m
- Reuna-alue 4,00 m

- RAKENTEET, MERKINTÖJEN SELITYS:**
- GRANIITTINEN REUNAKIVI, KORKEUS 10 CM KOROTETULLA ALUEELLA 6 CM. HARMAA RISTIPÄÄHAKATTU
 - LUISKATTU REUNAKIVI LR. HARMAA RISTIPÄÄHAKATTU 0/4 CM
 - MADALLETTU GRANIITTINEN REUNAKIVI, KORKEUS 4 CM
 - SUOJATEIDENKOHDALLA KORKEUS 3 CM. HARMAA RISTIPÄÄHAKATTU. REUNAKIVILINJAN KORKEUSEROT TASOITETAAN N. METRIN MATKALLA ALASLASKUJEN PÄISSÄ
 - TASOON UPOTETTU GRANIITTINEN REUNAKIVI, NÄKYMÄ 0 CM.
 - JALKAKÄYTTÄVÄN TAI PYÖRÄTIEN REUNALINJUA.
 - SUOJATIEN KOHDAN OSOITAVA NOPPAKIVIRAITA, GRANIITTINOPPAKIVI, RAIDAN LEVEYS 30 CM (3 KIVIRIVIÄ), VÄRI VAALEAN HARMAA
 - SUOJATIEN ODOTUSALUEEN OSOITAVA NOPPAKIVIRAITA, GRANIITTINOPPAKIVI, RAIDAN LEVEYS 20 CM (2 KIVIRIVIÄ), VÄRI VAALEAN HARMAA
 - KAIDE, 2-PUTKIJOHDEKAIDE AVOIN (LINJA-AUTOPYSÄKINTI) h=0.9m
 - POISTETTAVA PUU
 - NYKYINEN MITATTU LEHTI- / HAVUPUU
 - ISTUTETTAVA LEHTI- / HAVUPUU VARUSTETUNA RUNKOSUOJALLA
 - ISTUTETTAVA PUU JUURISTORITILLÄ JA RUNKOSUOJALLA, KANTAVA KASVUALUSTA
 - SÄILYTTÄVÄ KALLIOPALJASTUMA KADUN REUNA-ALUEELLA. EDUSTAN KORKEA KASVILLISUUS JA VESAKKO POISTETAAN, MATALA KASVILLISUUS KALLIOHYLLYLLE SÄILYTTÄÄN. YLI 1M LEVEÄT EDUSTAT TÄYDENSISYSTYTETÄÄN, ALLE 1M LEVEÄT EDUSTAT SORAREUNUS.
 - UUSI VALAISIN
 - NURMETUS R3
 - MONILAJINEN PENSAASISTUTUS A3
 - ASFALTI (AJORATA) / TONITILLYTYMÄ
 - ASFALTI JALKAKÄYTTÄVÄ
 - ASFALTI PYÖRÄTIE
 - NUPUKIVEYS HARMAA GRANIITTINUPUKIVI 140X220X140
 - KOROTUKSEN VIESTE MUSTA/V.HARMAA,GRANIITTINUPUKIVI 140X220X140
 - HARMAA GRANIITTINOPPAKIVI 90X90X90
 - BETONIKIVI 138X278X80 RUSKEA/HARMAA KARTANO-KIVI TIILILADONNALLA
 - MUSTA BETONIKIVI 138X278X80 TIILILADONNALLA (L-APYSÄKIT 3:KIVEN VAROITUSRAITA BETONIKIVI 138X278X80 VALKOINEN
 - LEVÄHDYSPAIKKA, PENKKI/TUOLI, VERA SELKÄ- JA KASINOJILLA
 - ROSKA-ASTIA 60L (pylväs) JA 140L (jalusta) Lehtovuori City/vastaava
 - 1-PUOLEINEN PYÖRÄKATOS, Lehtovuori Viva/vastaava. PYÖRÄTELIN 15KPL Lehtovuori U2/vastaava

Tässä suunnitelmassa on käytetty ETRS-CR24/N2000 taso- ja korkeuskoordinaattista

TAMPEREEN KAUPUNKI
KAUPUNKIYMPÄRISTÖN PALVELUALUE

OPISKELIJANKATU
VÄLI: Ahenisjärventie – Insinöörinkatu

HERVANTA


KATUSUUNNITELMA

KATUJÄRJESTELYPIIRUSTUS 1:500

SITOWISE

Kaupunkiympäristön rakennuttaminen ja ylläpito	
Ylan päätös:	§
Suunnittelupäällikön päätös:	§
Muutos	
Tark.	
Hvm.	
Pvm.	15.4.2024
Korvaa piir.n:o	
Ark.n:o	
Piir.n:o	1/21719/1

Piirt. JUHA PÄIVÄRINTA
Suunn. JUHA PÄIVÄRINTA
Tark. MIKKO KAUPPINEN

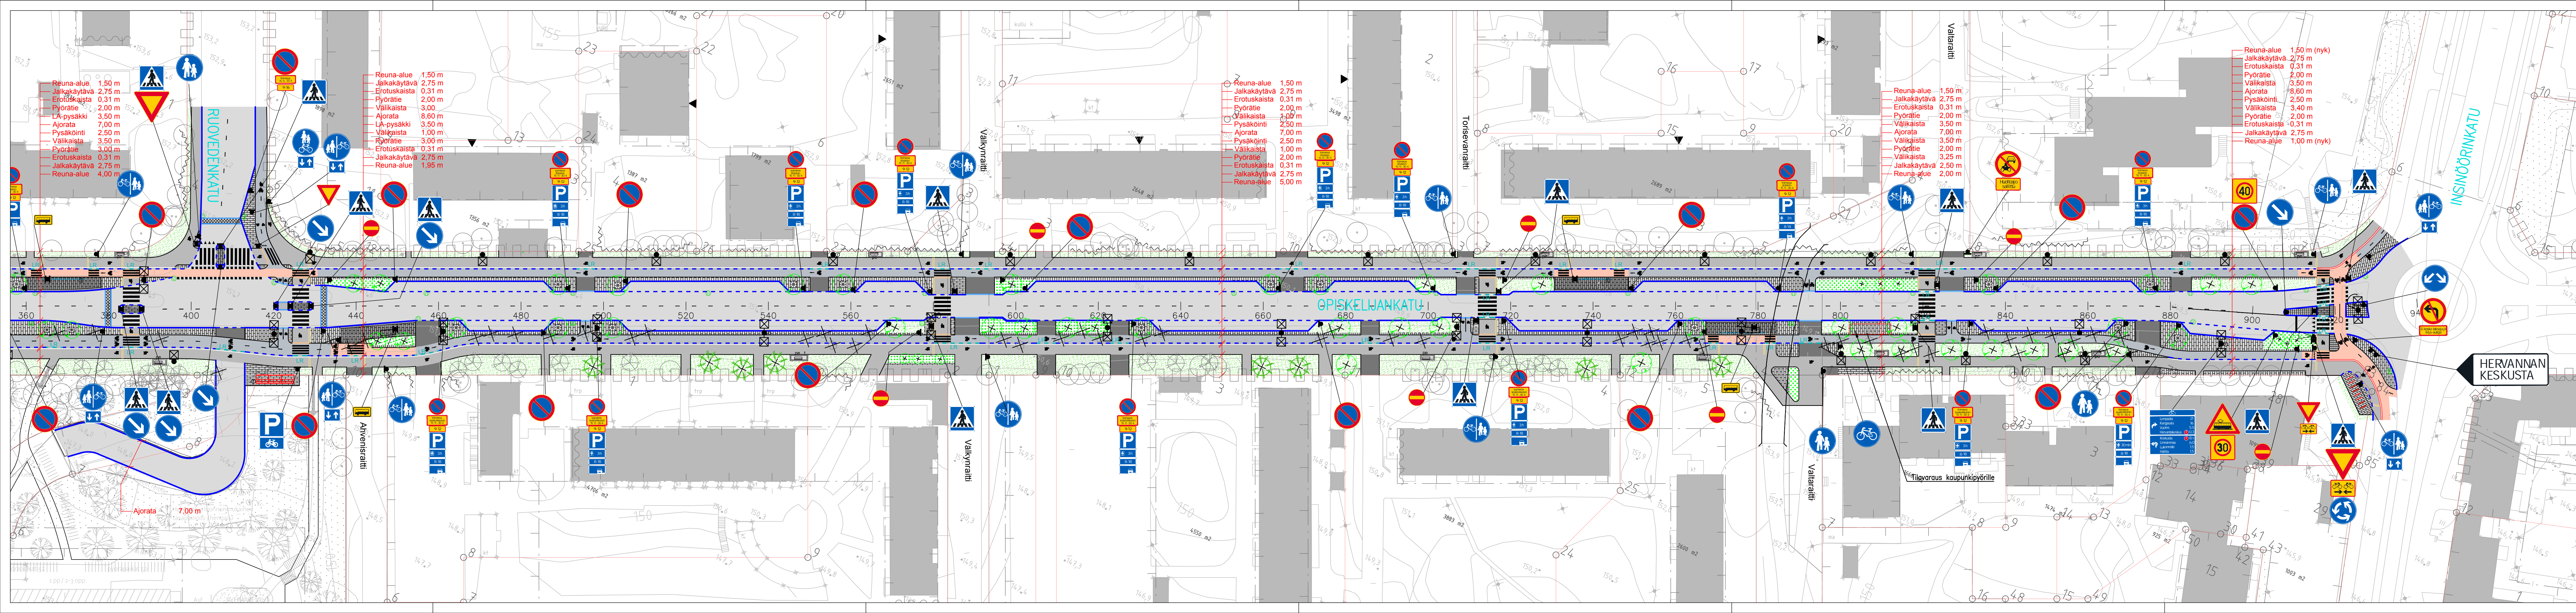

- RAKENTEET, MERKINTÖJEN SELITYS:**
- GRANIITTINEN REUNAKIVI, KORKEUS 10 CM
 - KOROTETULLA ALUEELLA 6 CM. HARMAA RISTIPÄÄHAKATTU
 - LUISKATTU REUNAKIVI LR. HARMAA RISTIPÄÄHAKATTU 0/4 CM
 - MADALLETTU GRANIITTINEN REUNAKIVI, KORKEUS 4 CM
 - SUOJAJEIDENKOHDALLA KORKEUS 3 CM. HARMAA RISTIPÄÄHAKATTU. REUNAKIVILINJAN KORKEUSEROT TASOITETAAN N. METRIN MATKALLA ALASLASKUJEN PÄISSÄ
 - TASOON UPOTETTU GRANIITTINEN REUNAKIVI, NÄKYMÄ 0 CM.
 - JALKAKÄYTÄVÄN TAI PYÖRÄTIEN REUNALINJA.
 - EROTUSKAISTA, KAHDEN KIVEN LEVINEN BETONIKIVIRAITA, LEVEYS 0,28 M, VALKOINEN KARTANO-KIVI TILILADONNALLA
 - SUOJAJIEN KOHDAN OSOITTAVA NOPPAKIVIRAITA, GRANIITINOPPAKIVI, RAIDAN LEVEYS 30 CM (3 KIVIRIVÄ), VÄRI VAALEAN HARMAA
 - SUOJAJIEN ODOTUSALUEEN OSOITTAVA NOPPAKIVIRAITA, GRANIITINOPPAKIVI, RAIDAN LEVEYS 20 CM (2 KIVIRIVÄ), VÄRI VAALEAN HARMAA
 - SUOJAJIEN VAROITUSALUE, KAHTEN SUUNTAAN URATTU BETONILAATTA VAROITUSALUEEN LEVEYS 30CM (1 LAATTARIVI),VALKOINEN
 - KAIDE, 2-PUTKILOHDEKAIDE AVOIN (LINJA-AUTOPYSÄKIT) h=0.9m
 - POISTETTAVA PUU
 - NYKYINEN MITATTU LEHTI- / HAVUPUU
 - ISTUTETTAVA LEHTI- / HAVUPUU VARUSTETTUNA RUNKOSUOJALLA
 - ISTUTETTAVA PUU JUURISTORITILLÄLLÄ JA RUNKOSUOJALLA, KANTAVA KASVUALUSTA
 - SÄILYTTÄVÄ KALLIOPALJASTUMA KADUN REUNA-ALUEELLA. EDUSTAN KORKEA KASVILLISUUS JA VESAKKO POISTETAAN, MATALA KASVILLISUUS KALLIOHYLLYLLÄ SÄILYTTÄÄN. YLI 1M LEVÄT EDUSTAT TÄYDENNYSISTUTETAAN, ALLE 1M LEVÄT EDUSTAT SORAREUNUS.
 - UUSI VALAISIN
 - Tässä suunnitelmassa on käytetty ETRS-GK24/N2000 taso- ja korkeuskoordinaatistoa

- NURMETUS R3
- MONILAJINEN PENSASISTUTUS A3
- ASFALTI (AJORATA) / TONTTILIIYMA
- ASFALTI
- JALKAKÄYTÄVÄ
- ASFALTI PYÖRÄTIE
- NUPKIVEYS HARMAA GRANIITINUPUKIVI 140X220X140
- KOROTUKSEN VIESTE MUSTA/V HARMAA GRANIITINUPUKIVI 140X220X140
- HARMAA GRANIITINOPPAKIVI 90X90X90
- BETONIKIVI 138X278X80 TILILADONNALLA (L-APYSÄKIT)
- 3-KIVEN VAROITUSRAITA BETONIKIVI 138X278X80 VALKOINEN
- LEVÄHDYSPAIKKA, PENKI/TUOLI, VERA SELKÄ- JA KÄSINOIJILLA
- ROSKA-ASTIA 60L (pylväs) JA 140L (jalusta)
- Lehtovuori City/vastaava
- 1-PUOLEINEN PYÖRÄKATOS, Lehtovuori Viva/vastaava. PYÖRÄTELINIE 15KPL
- Lehtovuori U2/vastaava

TAMPEREEN KAUPUNKI
KAUPUNKIYMPÄRISTÖN PALVELUALUE

OPISKELIJANKATU
VÄLI: Ahvenisjärventie - Insinöörinkatu

HERVANTA

KATUSUUNNITELMA

KATUJÄRJESTELYPiIRUSTUS 1:500

Kaupunkiympäristön rakennuttaminen ja ylläpito

Ylön päätös:

Suunnittelupäällikön päätös: §

Muutos	
Tark.	
Hyv.	
Pvm.	15.4.2024
Korvaa piir.n:o	
Ark.n:o	
Piir.n:o	1/21719/2

SITOWISE

Piirt.	JUHA PÄVÄRINTA
Suunn.	JUHA PÄVÄRINTA
Tark.	MIKKO KAUPPINEN