


Opiskelijankatu

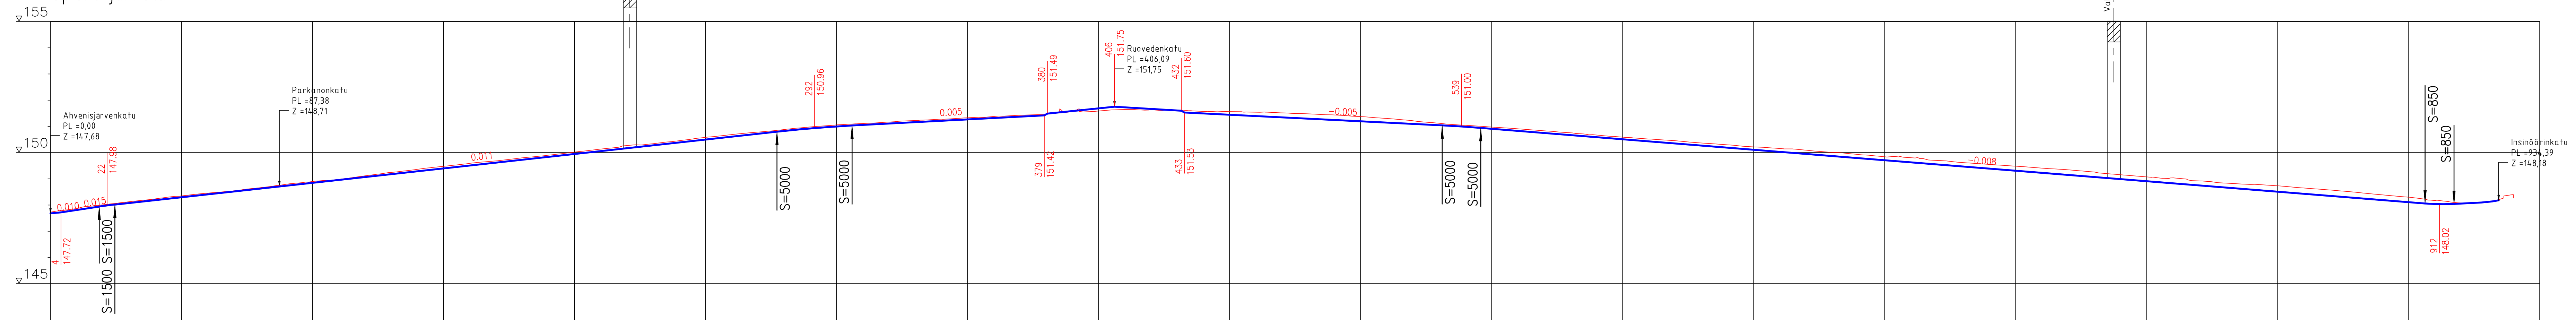


Tässä suunnitelmassa on käytetty ETRS-CK24/N2000 taso- ja korkeuskoordinaatistoa

TAMPEREEN KAUPUNKI KAUPUNKIYMPÄRISTÖN PALVELUALUE	Kaupunkiympäristön rakennuttaminen ja ylläpito	
	Ylan päätös: _____ Suunnittelupäällikön päätös: _____ §	
OPISKELIJANKATU VÄLI: Ahvenisjärventie – Insinöörikatu HERVANTA KATUSUUNNITELMA PITUUSLEIKKAUS 1:1000/1:100	Muutos _____ Tark. _____ Hyv. _____ Pvm. 15.4.2024 Korvaa piir.n:o _____ Ark.n:o _____	Piir. JUHA PÄIVÄRINTA Suunn. JUHA PÄIVÄRINTA Tark. MIKKO KAUPPINEN
	Piir.n:o 1/21719/3	