

Interrock Oy  
Jaakkolan louhimo

0 50 100m

1:1000

MERKINTÖJEN SELITYS:

- OTTOALUE
- SIVUKIVALUE
- TUKITOIMINTA-ALUE
- - - - - TILAN RAJA
- LUONNONTILAINEN MAANPINTA, PINNANMUODOT RUSKEILLA KORKEUSKÄYRILLÄ
- OTTAMISTOIMINNAN PIIRISSÄ OLLUT ALUE, PINNANMUODOT HARMAILLA KORKEUSKÄYRILLÄ
- PINTAMAAKASA, PINNANMUODOT VIHREILLÄ KORKEUSKÄYRILLÄ
- SIVUKIVIKASA, KASAN KORKEUSKÄYRÄT Keltaisella
- ▲ KIVAITA
- ▲▲ MÄNTYMETSÄ
- ▲▲▲ KUUSIMETSÄ
- ▲▲▲▲ SEKAPUUMETSÄ
- oo LEHTITAIMIKKO
- L AVOINALUE
- ⊕ KORKEUSMERKKI
- TANKKAUSPAIKKA
- AITA

Ottamistoimintaa voidaan suorittaa ja varsinainen kaivualue sijoittaa maa-ainesten ottolupa-alueen rajan sisäpuolella tästä piirroksesta poikkeavalla tavalla, alittamatta kuitenkaan suurinta anottua otossyvyyttä.

Kartta on laadittu 30.8.2023 tehtyjen maastomittauksien, ilmakuvien ja MML:n laserkeilausaineiston pohjalta. Koordinaattijärjestelmä ETRS-TM35FIN korkeusjärjestelmä N2000. Suunnitelman pohjakartan on laatinut Suuntakartta Oy.

Tunn.	Lukum.	Muutos	Nimim.	Pvm.
K.osa/Kylä		Kortteli/Tila		
837-713-1-322		Tontti/Rek.nro		
Rakennustoimenpide		Viranomaisen arkistointimerkintöjä varten		
Tilaaja sekä suunnittelukohteen nimi		Piirustuslaji		Juoks.nro
INTERROCK OY		Piirustuksen sisältö		Mittakaava
JAAKKOLAN LOUHIMO		NYKYTILANNE- / SUUNNITELMAKARTTA		1:1000
TAMPERE		Työn ja piirustuksen nro		Muutos
		3.		
Hyv. OS		Tark.		
		Piirt. PK		
		Suunn. OS		
		Pvm. 3.4.2024		


MERKINTÖJEN SELITYS:

- OTTOALUE
- SIVUKIVALUE
- TUKITOIMINTA-ALUE
- TILAN RAJA
- LUONNONTILAINEN MAANPINTA, PINNANMUODOT RUSKEILLA KORKEUSKÄYRILLÄ
- OTTAMISTOIMINNAN PIIRISSÄ OLLUT ALUE, PINNANMUODOT HARMAILLA KORKEUSKÄYRILLÄ
- PINTAMAAKASA, PINNANMUODOT VIHREILLÄ KORKEUSKÄYRILLÄ
- SIVUKIVIKASA, KASAN KORKEUSKÄYRÄT Keltaisella
- ^ KIVIAITA
- ^ MÄNTYMETSÄ
- ^ KUUSIMETSÄ
- ^ SEKAPUUMETSÄ
- o LEHTITAIMIKKO
- L AVOINALUE
- ⊕ KORKEUSMERKKI
- TANKKAUSPAIKKA
- AITA

Ottamistoimintaa voidaan suorittaa ja varsinaisen kaivualue sijoittaa maa-ainesten ottolupa-alueen rajan sisäpuolella tästä piirroksesta poikkeavalla tavalla, alittamatta kuitenkaan suurinta anottua ottosyvyyttä.

Kartta on laadittu 30.8.2023 tehtyjen maastomittauksien, ilmakuvien ja MML:n laserkeilausaineiston pohjalta. Koordinaattijärjestelmä ETRS-TM35FIN korkeusjärjestelmä N2000 Suunnitelman pohjakartan on laatinut Suuntakartta Oy.

Tunn.	Lukum.	Muutos	Nimim.	Pvm.
K.osa/Kyö		Kortteli/Tila	Tontti/Rek.nro	Viranomaisen arkistointimerkintöjä varten
837-713-1-322				
Rakennustoimenpide			Piirustuslaji	Juoks.nro
Tilaaja sekä suunnittelukohteen nimi			Piirustuksen sisältö	Mittakaava
INTERROCK OY JAAKKOLAN LOUHIMO TAMPERE			TILANNE 5 vuotta	1:1000
		Piirt. pK	Työn ja piirustuksen nro	Muutos
		Suunn. OS	4.	
		Pvm. 3.4.2024		
Hyv. OS		Tark.		

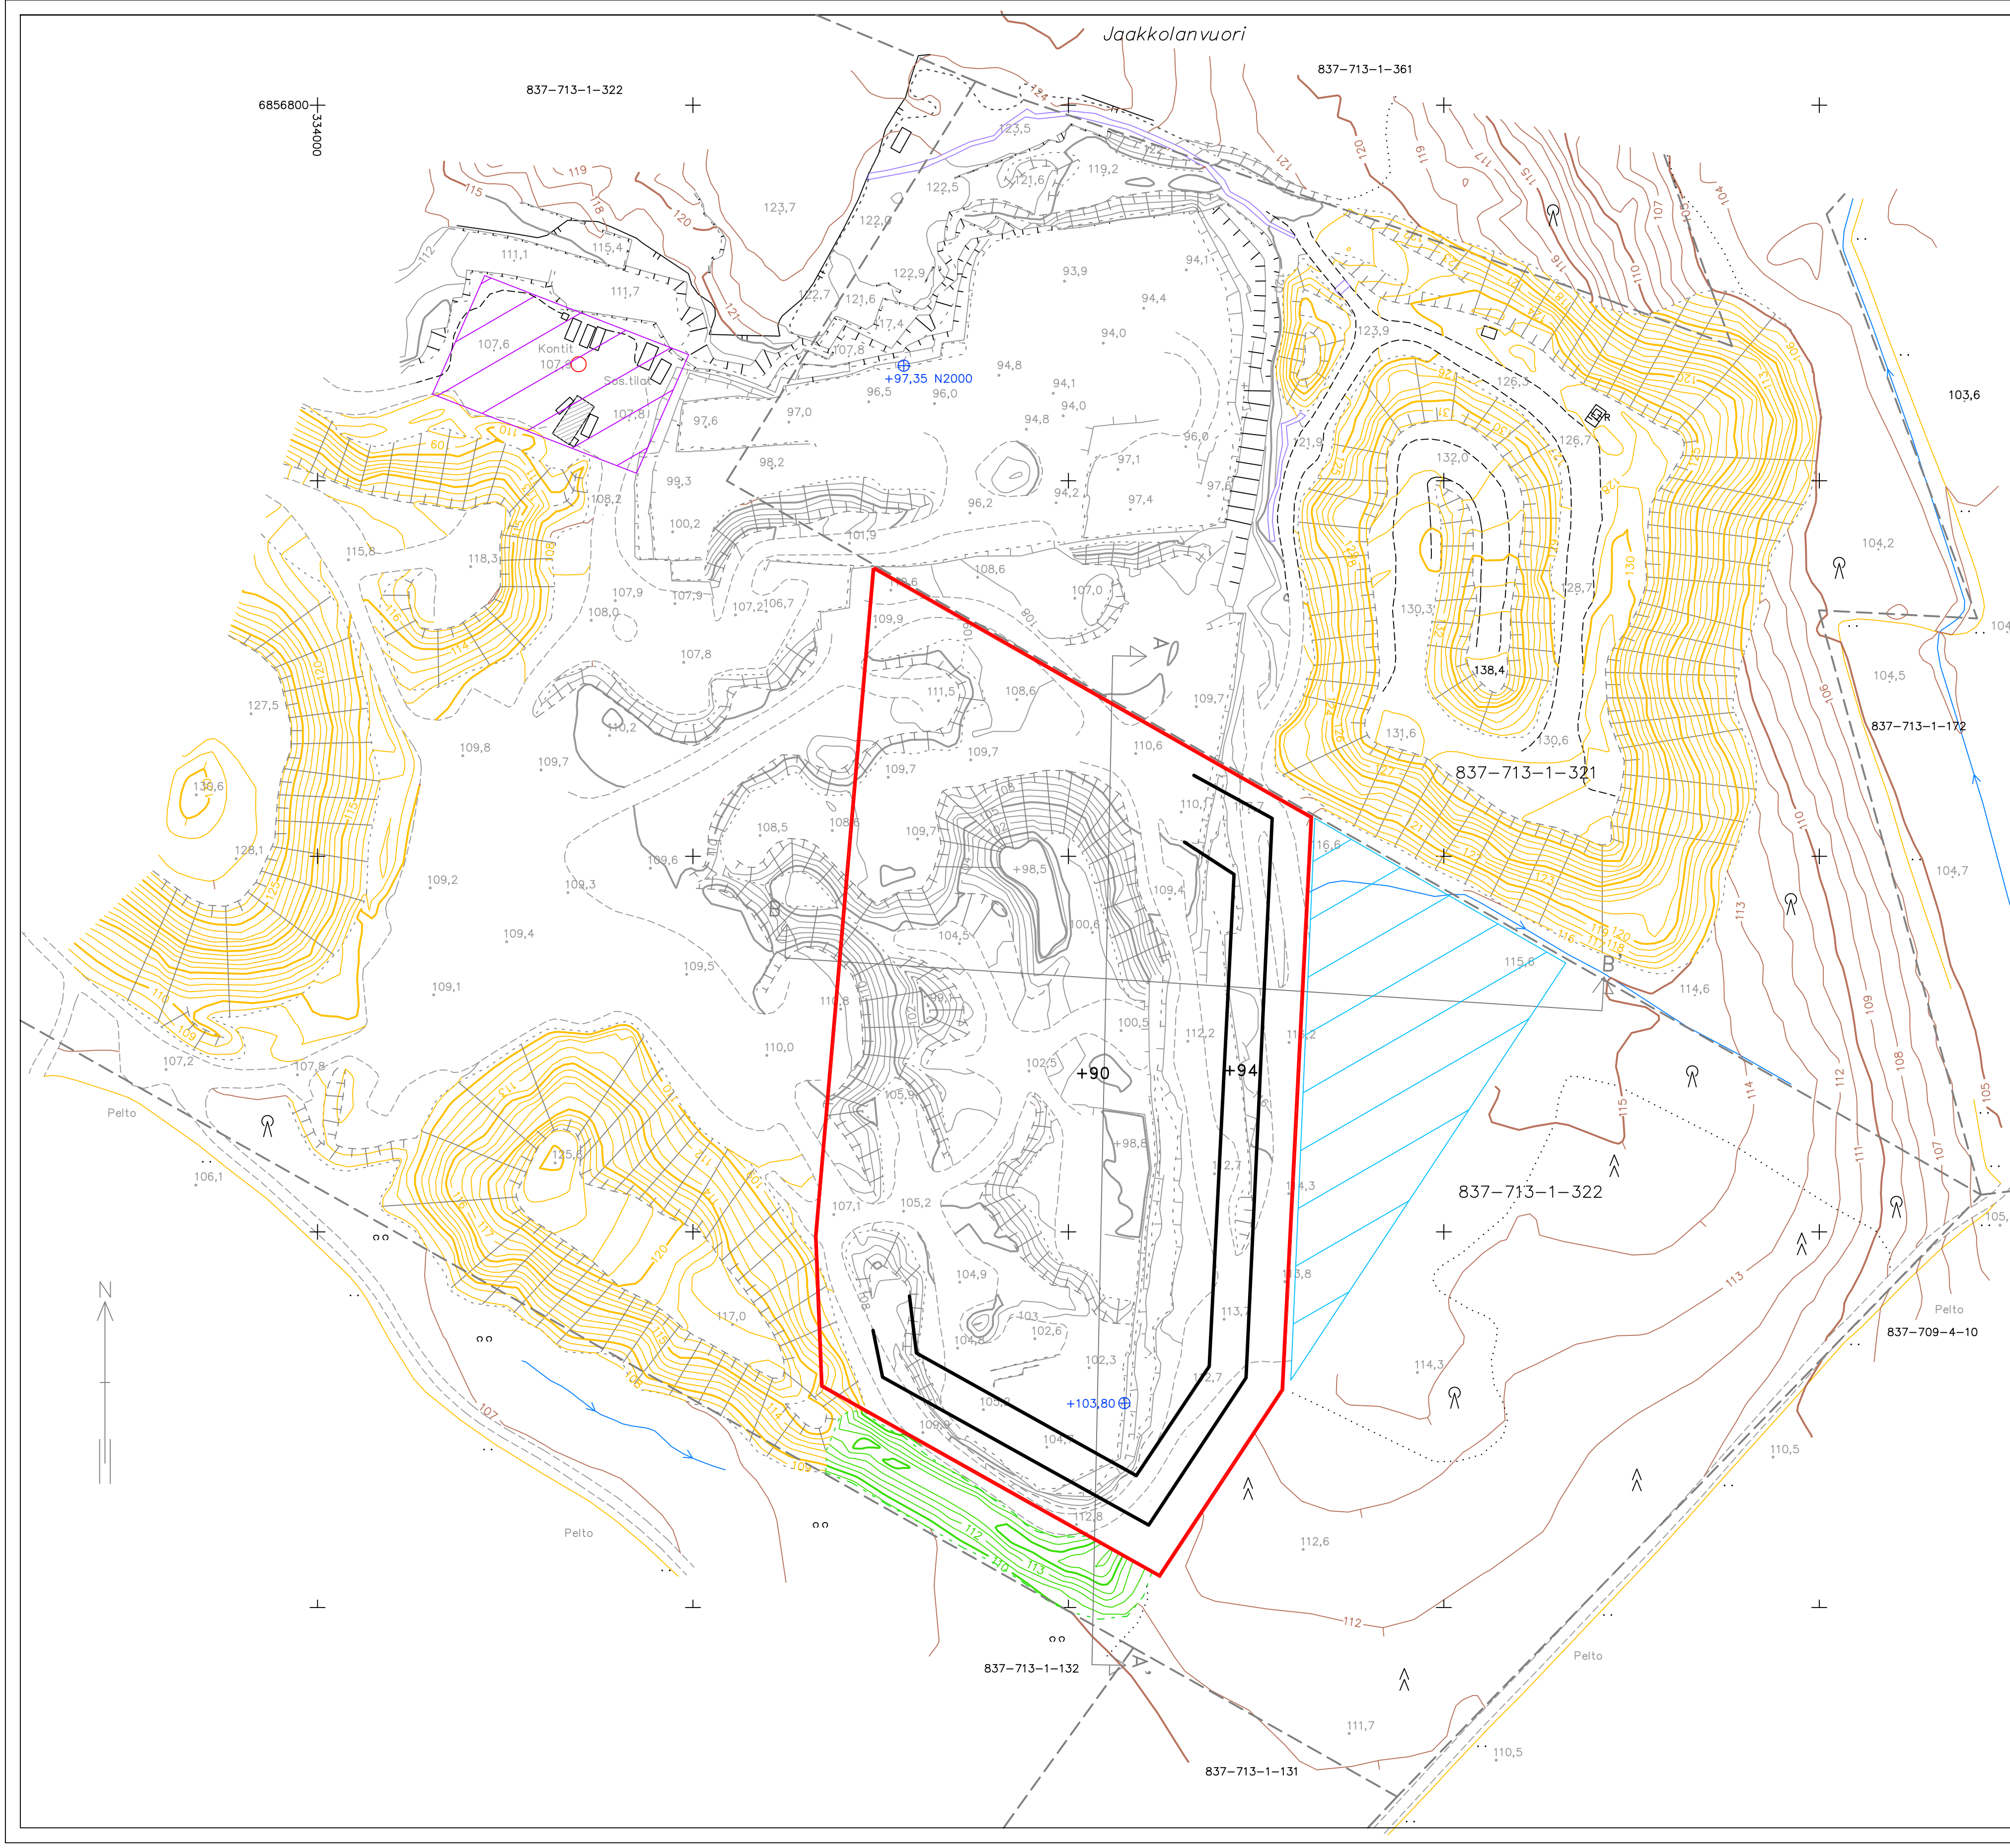


MERKINTÖJEN SELITYS:

- OTTOALUE
- SIVUKIVALUE
- TUKITOIMINTA-ALUE
- TILAN RAJA
- LUONNONTILAINEN MAANPINTA, PINNANMUODOT RUSKEILLA KORKEUSKÄYRILLÄ
- OTTAMISTOIMINNAN PIIRISSÄ OLLUT ALUE, PINNANMUODOT HARMAILLA KORKEUSKÄYRILLÄ
- PINTAMAAKASA, PINNANMUODOT VIHREILLÄ KORKEUSKÄYRILLÄ
- SIVUKIVIKASA, KASAN KORKEUSKÄYRÄT Keltaisella
- ^ KIVAITA
- ^ MÄNTYMETSÄ
- ^ KUUSIMETSÄ
- ^ SEKAPUUMETSÄ
- o o LEHTITAMIKKO
- L AVOINALUE
- ⊕ KORKEUSMERKKI
- TANKKAUSPAIKKA
- AITA


Ottamistoimintaa voidaan suorittaa ja varsinainen kaivualue sijoittaa maa-ainesten ottolupa-alueen rajan sisäpuolella tästä piirroksesta poikkeavalla tavalla, alittamatta kuitenkaan suurinta anottua ottosyvyyttä.

Kartta on laadittu 30.8.2023 tehtyjen maastomittauksien, ilmakuvien ja MML:n laserkeilausaineiston pohjalta. Koordinaattijärjestelmä ETRS-TM35FIN korkeusjärjestelmä N2000. Suunnitelman pohjakartan on laatinut Suuntakartta Oy.

Tunn.	Lukum.	Muutos	Nimim.	Pvm.
K.osa/Kylä	Korttel/Tila	Tontti/Rek.nro	Viranomaisen arkistointimerkintöjä varten	
837-713-1-322			Piirustuslaji	Juoks.nro
Rakennustoimenpide			Piirustuksen sisältö	Mittakaava
Tilaaja sekä suunnittelukohteen nimi			<b>TILANNE 10 vuotta</b>	
INTERROCK OY JAAKKOLAN LOUHIMO TAMPERE			Työn ja piirustuksen nro	Muutos
	Piirt. PK	Suunn. OS	5.	
	Pvm. 3.4.2024			
Hyv. OS	Tark.			

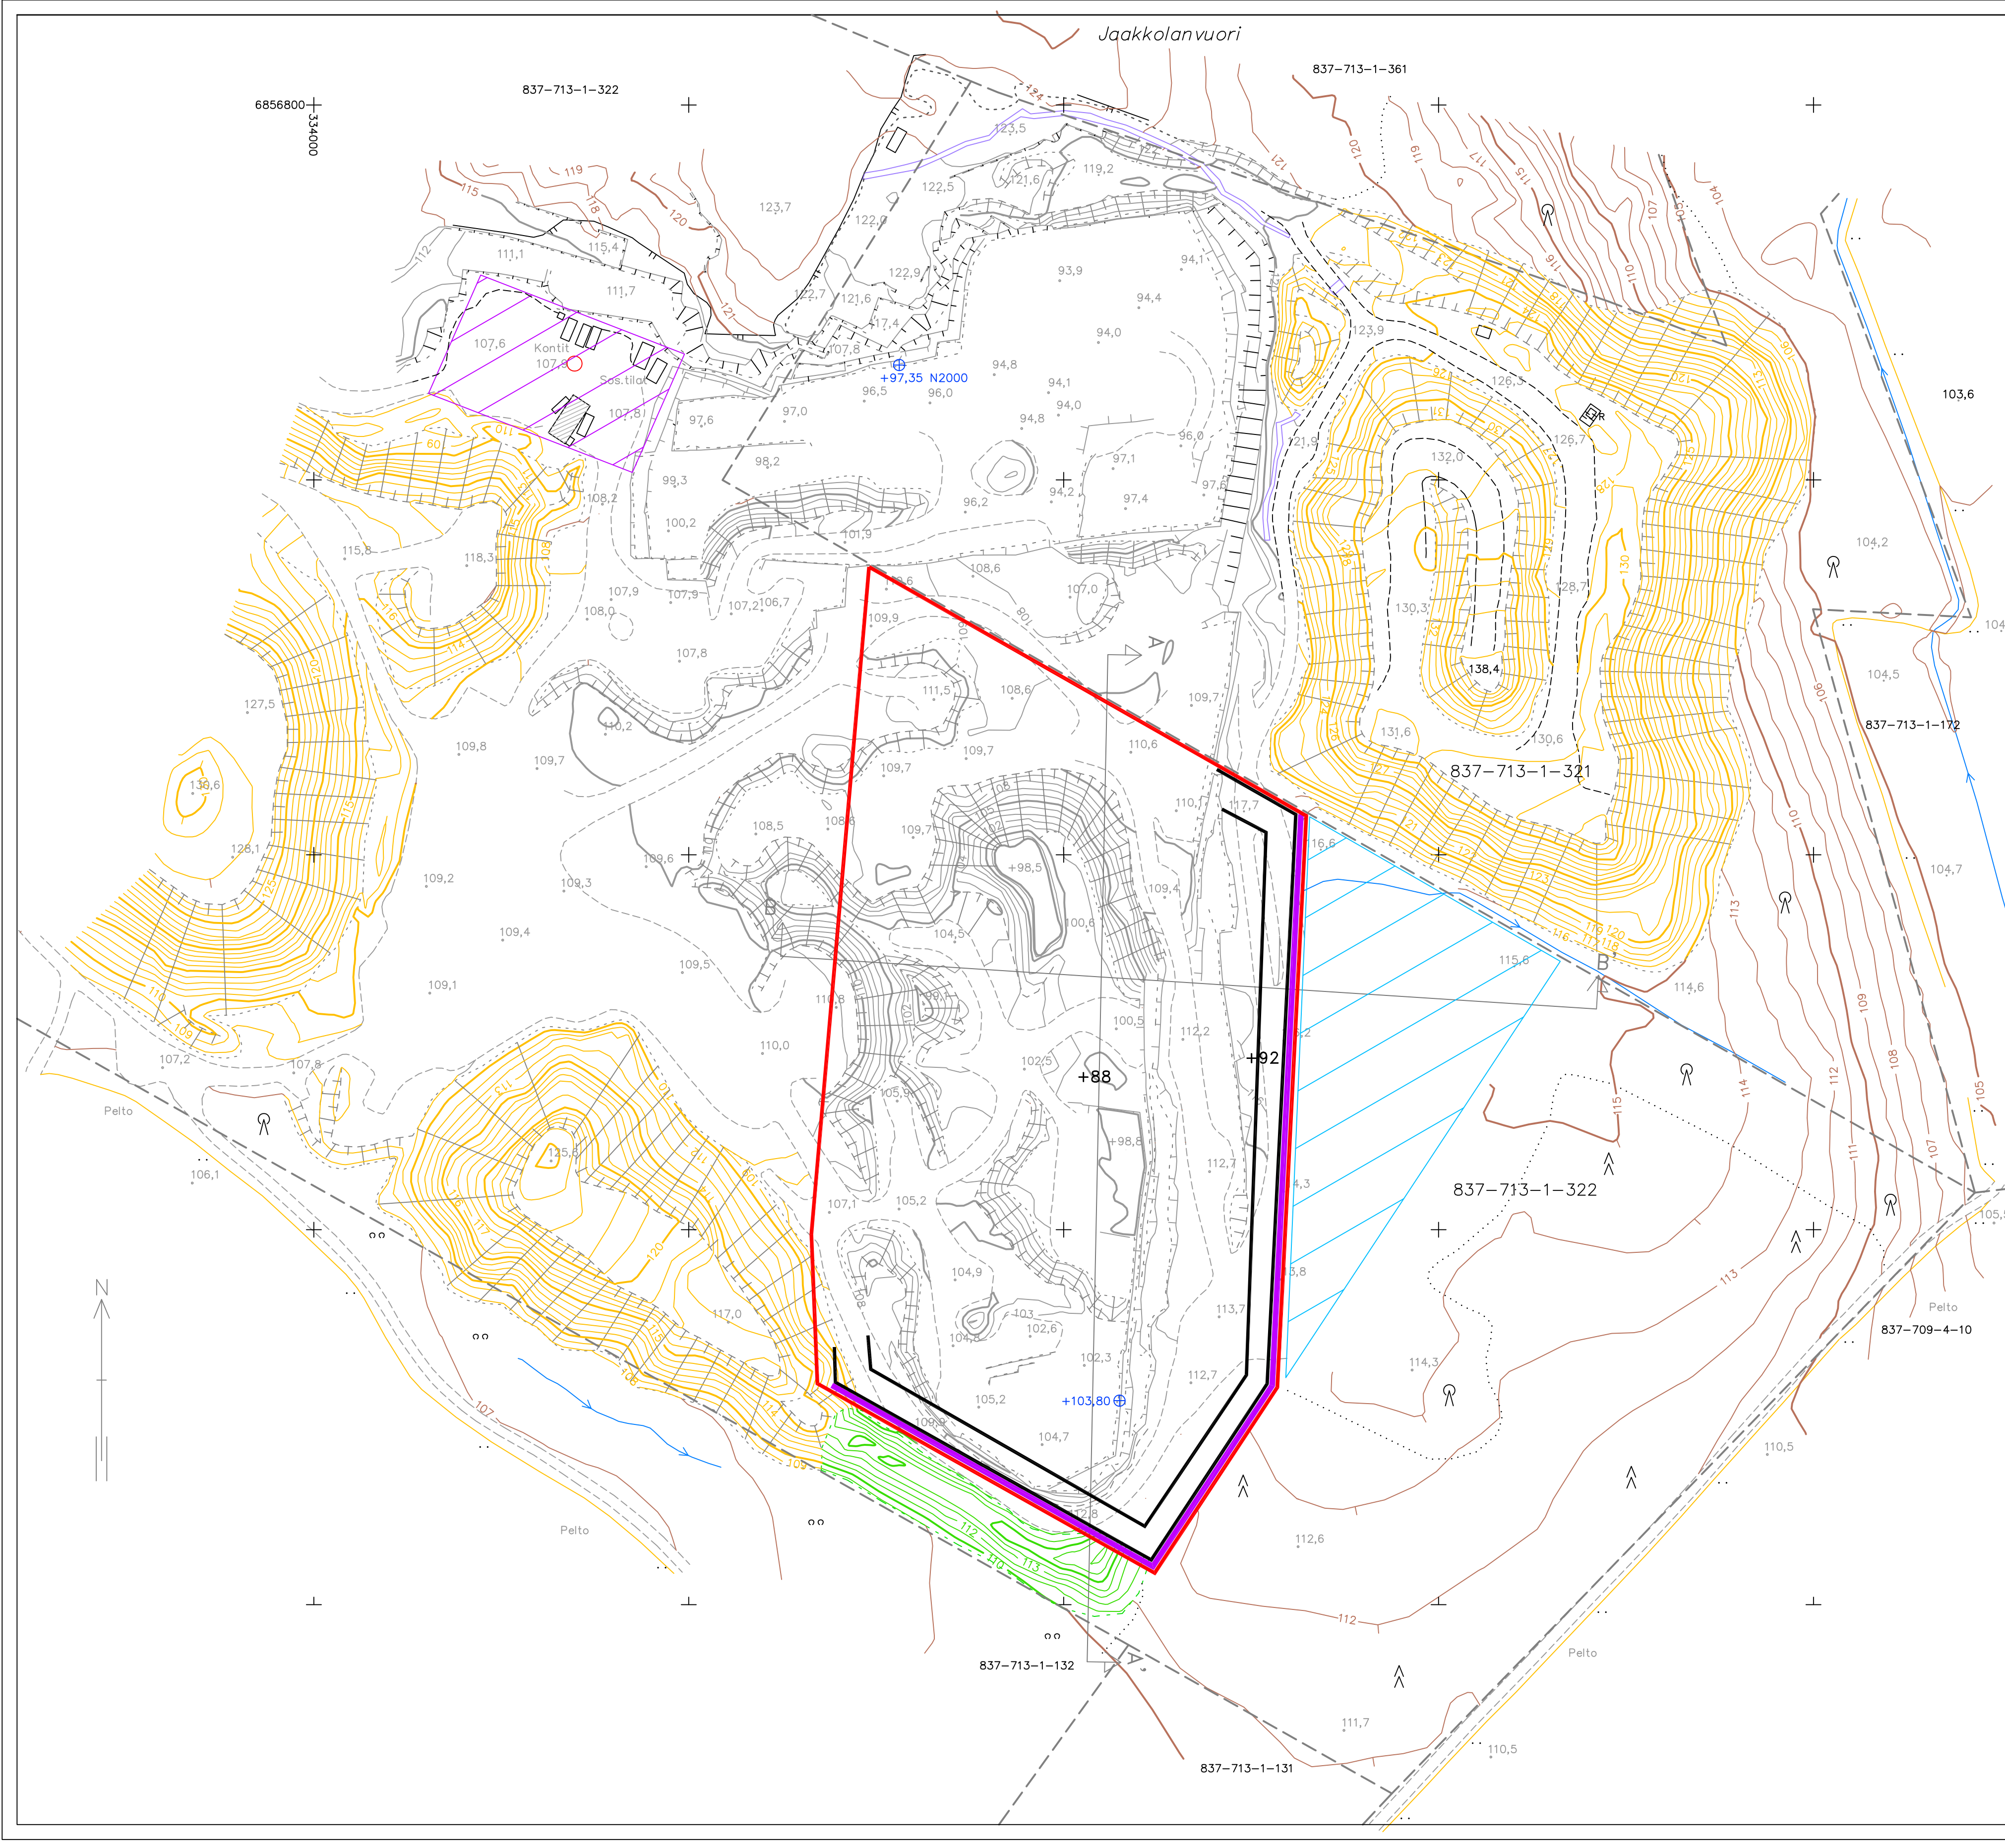


### A-A'

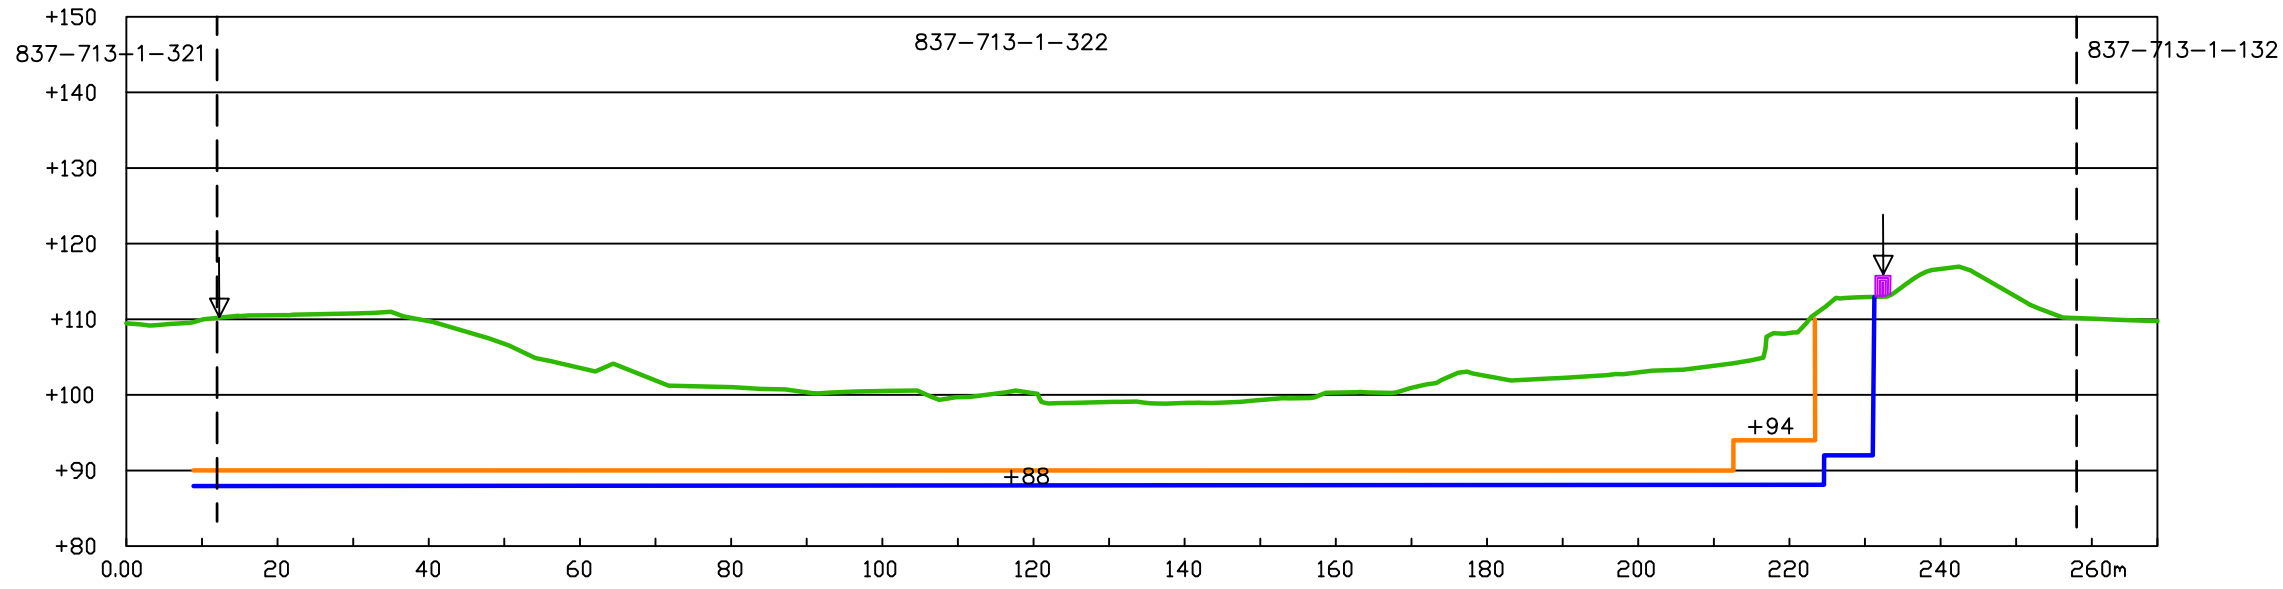

- NYKYINEN MAANPINTA
- 5-tilanne
- 10-tilanne
- ↓ OTTOALUEEN RAJA
- ▽ +88 SUUNNITELTU OTTAMISTASO
- AITA

Ottamistoimintaa voidaan suorittaa ja varsinainen kaivualue sijoittaa maa-ainesten ottolupa rajan sisäpuolella tästä piirroksesta poikkeavalla tavalla, alittamatta kuitenkaan suurinta anottua ottosyvyyttä.

### B-B'

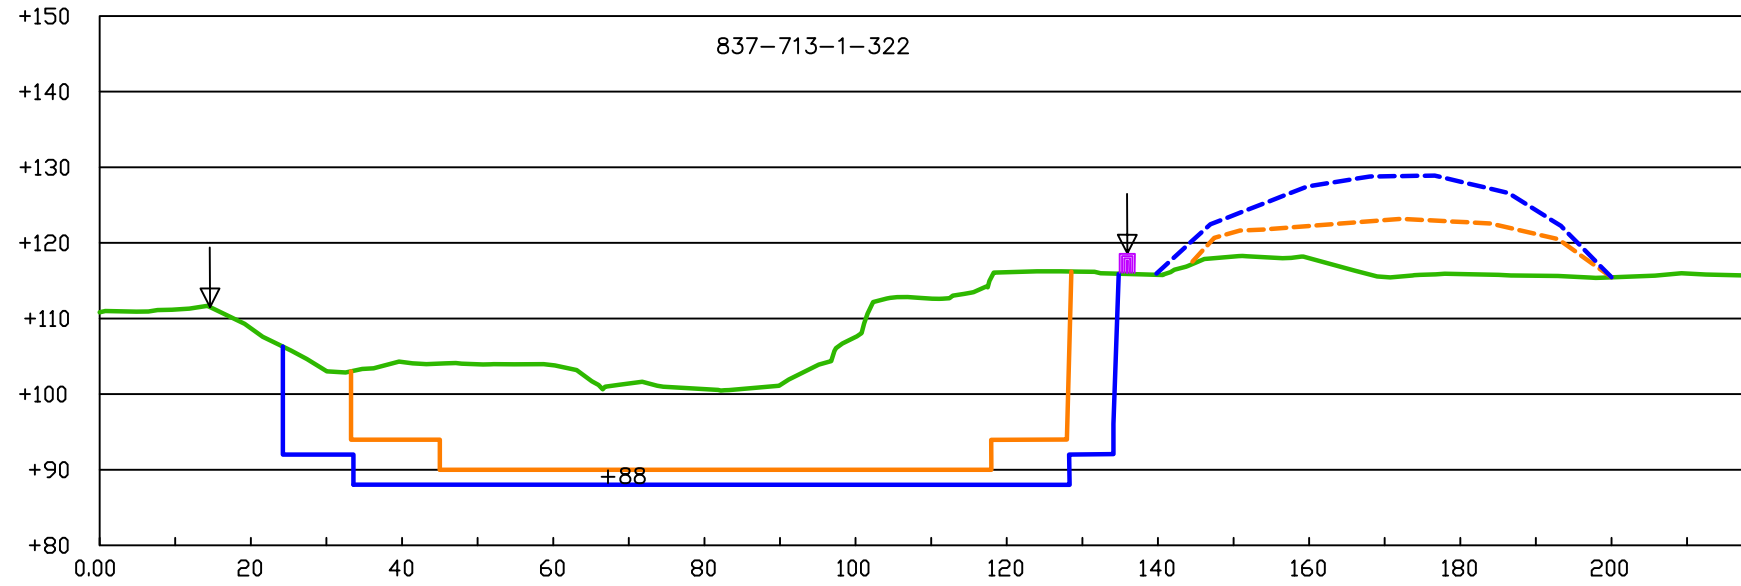

Tunn.	Lukum.	Muutos	Nimim.	Pvm.
K.osa/Kylä TAMPERE	Kortteli/Tila 837-713-1-322	Tontti/Rek.nro	Viranomaisen arkistointimerkintöjä varten	
Rakennustoimenpide MAA-AINESTEN OTTO			Piirustuslaji	Juoks.nro
Tilaaaja sekä suunnittelukohteen nimi INTERROCK OY JAAKKOLAN LOUHIMO TAMPERE			Piirustuksen sisältö LEIKKAUS A-A' ja B-B'	Mittakaava 1:1000/1:1000
		Piirt. P.K	Työn ja piirustuksen nro 6.	Muutos
		Suunn. O.S		
		Pvm. 3.4.2024		
Hyv. O.S	Tark.			