

Teiskontie myk. n.21.00

Välialue	n.10.00-15.00
Raitiotie	7.50
Välialue	6.00
Pyörätie	3.00
Jalkakäytävä	2.50

Ajorata	10.50
Erotusalue	1.40
Raitiotie	6.50
Erotusalue	2.78
Ajorata	4.50
Erotusalue	0.75
Pyörätie	3.00
Erotteluksista	0.28
Jalkakäytävä	2.50
Levähdys paikka	1.30


- MERKINTÖJEN SELITYKSET**
- PÄÄLYSTEMATERIAALIT:**
- ASFALTIPÄÄLYSTEINEN AJORATA
  - ASFALTIPÄÄLYSTEINEN JALKAKÄYTTÄVÄ, PYÖRÄTIE tai TIHDISTETTY JALKAKÄYTTÄVÄ JA PYÖRÄTIE
  - VÄRIASFALTIPÄÄLYSTEINEN PYÖRÄTIE. Pundinen.
  - NIITYNURMI tai NIITY. Avoin viheralue.
  - BETONIKIVEYS. Harmaa betoninen saavukki 270x138x60 mm liiladunalla.
  - MUPIKIVEYS. Harmaa graniittinappu 220x140x140 mm liiladunalla.
  - NOPPAKIVEYS. Harmaa graniittinappu 90x90x90 mm liiladunalla.
- LIKENTEENOHJAUS:**
- LIKENNEVALO-OHJATTU LITTMÄ
  - RUMPU.
  - HULEVESIKÄIVÖ RITILÄ-/KITAKANSISTOLLA.
- RAKENTEET:**
- REUNAKIVI. Näkyvä 6-10 cm.
  - MADALLETTU REUNAKIVI. Näkyvä tonttiliittymien ja suojatien yhteydessä enintään 3 cm, jyrkällä ja esteettömyyden erikoistason ylityskohdissa 0 cm.
  - Reunatuet harmaat graniittia, lohkettu raokereunakivi tai poltettu graniittipössi. Reunakivien korkeuserot tasotason noin metrin matalalla olosuhteen päästä.
  - AJORADAN REUNAKIVETON REUNALINJA.
  - JALKAKÄYTTÄVÄN tai PYÖRÄTIEEN PÄÄLYSTEEN REUNA.
  - BETONIKIVEN RAJA. Leveys 0,28 m. Väriäinen saavukki 270x138x60 mm liiladunalla.
  - SUODATTAVAN KOHDAN OSOITAVA 3 NOPPAKIVEN RAITA.
  - RAITIOITE. KINTORAIDE ASFALTI-/KIVEYS-PÄÄLYSTEELLÄ/NORMETURKSELLA.
  - RAITIOITE. AVORAIDE SEPELIPÄÄLYSTEELLÄ.
  - UUSI/NYKYINEN RATAKÄYTTÖALUE.
  - VALAISIN-/SR-YHTYISKÄYTTÖALUEINEN / LIKENNEVALO- tai YHTYISKÄYTTÖALUE.
  - NYKYINEN VALAISIN / NYKYINEN LIKENNEVALO- tai YHTYISKÄYTTÖALUE.
  - ISTUTETTAVA LEHTIPUU.
  - NYKYINEN SÄILYVÄ LEHTI-/HAMUULI/SIRRETTÄVÄ tai POISTETTAVA PUU.
  - KADUN LIKIMÄÄRÄINEN KORKEUSASEMA PÄÄLYSTEEN REUNASSA TAI REUNAVIIVAN KORKEUSASEMA. JOS PÄÄLYSTE RAIJOITTUU REUNATUKKEEN.

**TAMPEREEN KAUPUNKI**  
KAUPUNKIYMPÄRISTÖN PALVELUALUE

<b>TEISKONTIEN JKPP</b>	22464	Yllä päätös:	
Väli: Alasjärvenranta - Heikkilänkätty		Suunnittelupäätöksen päätös:	
<b>HEIKKILÄNKÄTTY</b>	22504	Muutos	x
Väli: Teiskontie (v112) - Alolahdentie		Hyy.	x
<b>LUHTAANKÄTTY</b>	22465	Pvm	3.4.2024
Väli: Heikkilänkätty - Hevoshaankatu		Koncre	glt.rno
		Ark.nro	

PAPPILA  
PUISTOSUUNNITELMA  
KATUJÄRJESTELYPHUSTUS 1:500

Piir.	M. Väinö	Piir.nro	18/22464/2
Suunn.	M. Sjö	Piir.nro	1/22504/1
Tark.	M. Väinö	Piir.nro	1/22465/1

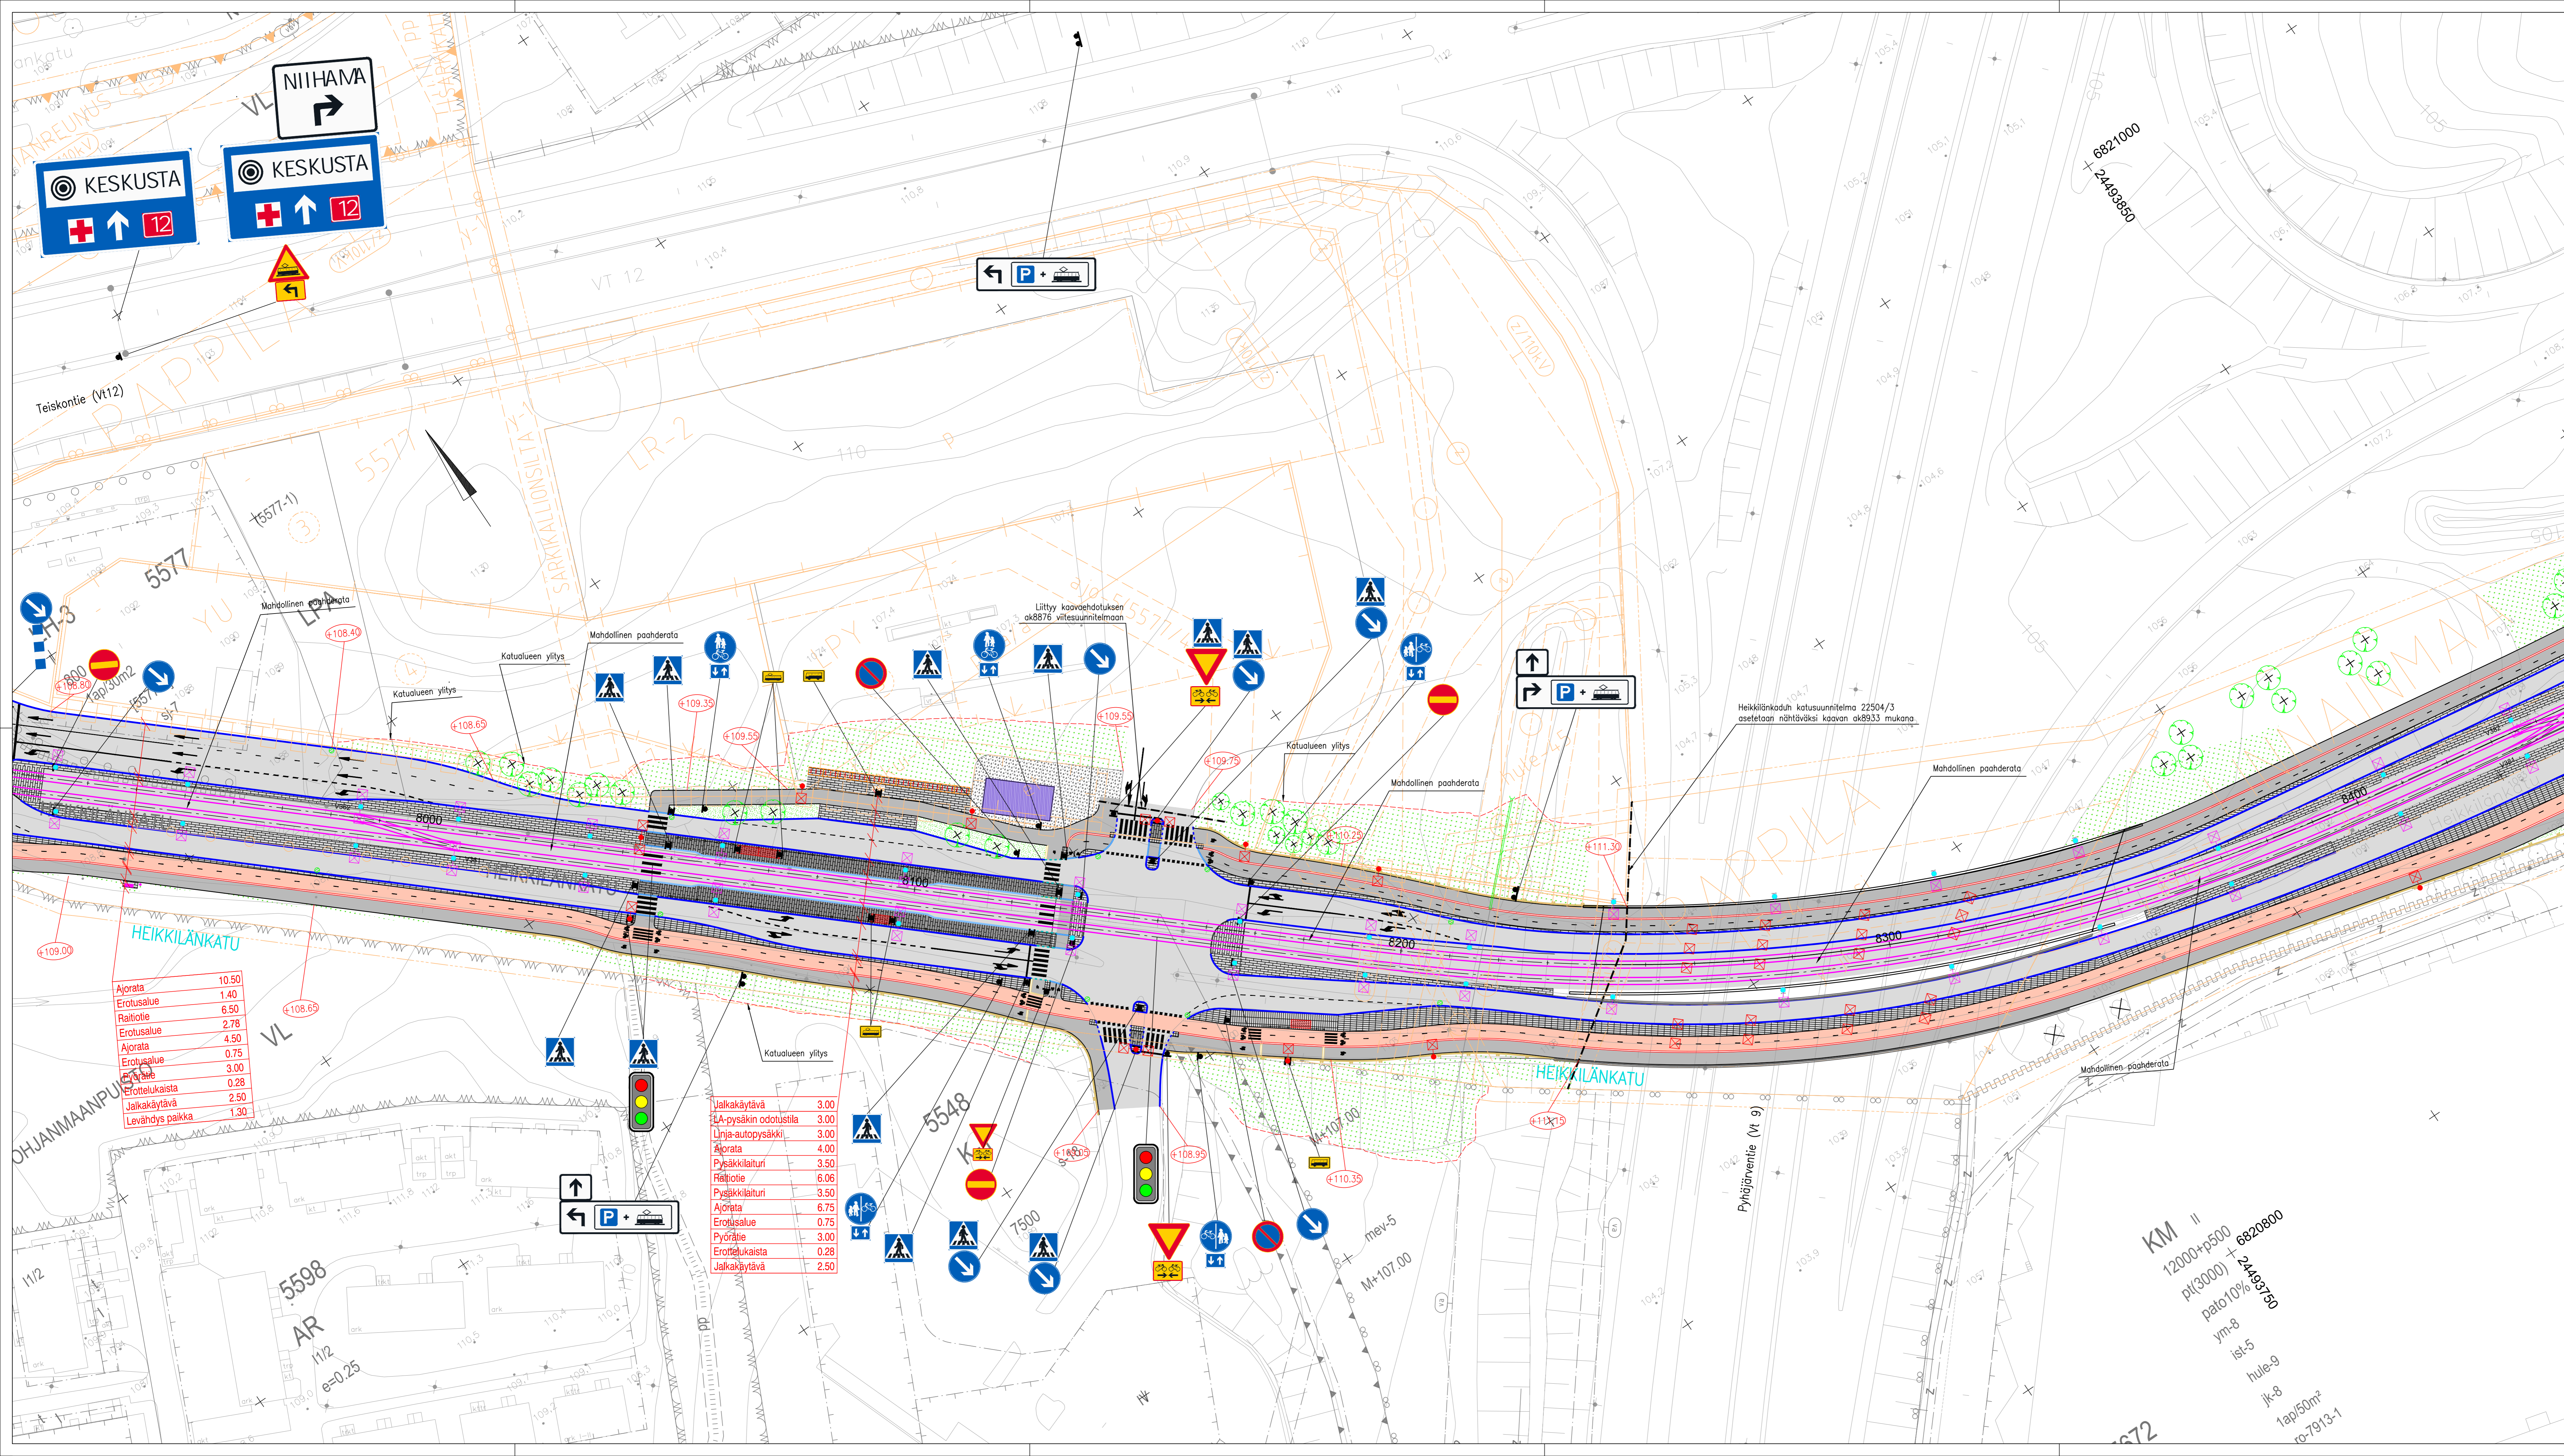

Ajorata	10.50
Erotusalue	1.40
Raitiotie	6.50
Erotusalue	2.78
Ajorata	4.50
Erotusalue	0.75
Ajorata	3.00
Erotusalue	0.28
Erottelukaista	2.50
Jalkakäytävä	1.30
Levähdys paikka	

Jalkakäytävä	3.00
LA-pysäkin odotustila	3.00
Linja-autopysäkki	3.00
Ajorata	4.00
Pysäkkilaituri	3.50
Raitiotie	6.06
Pysäkkilaituri	3.50
Ajorata	6.75
Erotusalue	0.75
Pyörätie	3.00
Erottelukaista	0.28
Jalkakäytävä	2.50

- MERKINTÖJEN SELITYKSET**
- PÄÄLLESTÄMÄT:**
- ASFAALTIPÄÄLLESTYS AJORATA.
  - ASFAALTIPÄÄLLESTYS JALKAKÄYTÄVÄ, PYÖRÄTIE tai YHDISTETTY JALKAKÄYTÄVÄ JA PYÖRÄTIE.
  - VÄRIASFAALTIPÄÄLLESTYS PYÖRÄTIE. Punainen.
  - KIVITUHKKIPÄÄLLESTYS
  - NURMETUS. Rakennettu viheralue./ NIITYNYRMÄ tai NIITY. Avoin viheralue.
  - BETONIKIVIES. Harmaa/musta betoninen sauvakivi 278x138x80 mm tiilidonnalla.
  - NIIPUKKIVIES. Harmaa graniittinippu 220x140x140 mm tiilidonnalla.
  - NOPPAKIVIES. Harmaa graniittinoppa 90x90x90 mm tiilidonnalla.
- LIIKENTEENOHJAUS:**
- LIIKENNEVALO-OHJAUTU LIITTYMÄ.
- KUIVATUS:**
- RUMPU.
  - HULEVESIKAVO RITILÄ-/KITAKANSISTOLLA.
- RAKENTEET:**
- HUUO. Reunakivien ja esteettömyysratkojen esilytöpa yksikerroksiset ja tarkentuu myöhemmissä vaiheissa.
  - REUNAKIVI. Ns.kymä 6-10 cm.
  - MADALLETTU REUNAKIVI. Ns.kymä tonttihiilimien ja suojateiden yhteydessä enintään 3 cm, pyöräily ja esteettömyyden erikoistason ylläpidossa 0 cm.
  - LUSKATU REUNAKIVI. Ns.kymä 0/4 cm.
  - TASOON UPOTETTU REUNAKIVI. Ns.kymä 0 cm.
  - PAASIKIVI. Ns.kymä 35 cm tai tapauskohtaisesti.
  - Reunatuet harmaasta graniitista, lohkittu rakoreunakivi tai poltettu graniittipössi. Reunakivien korkeuserot tasataan noin metrin matkalla alustuskiven päällä.
  - AJORADAN REUNAKIVETON REUNALINJA.
  - JALKAKÄYTÄVÄN tai PYÖRÄTIEN PÄÄLLESTYSEN REUNA.
  - JALKAKÄYTÄVÄN JA PYÖRÄTIEN EROTUSKÄIDEN BETONIKIVEN RAJA. Leveys 0,28 m. Välikainen sauvakivi 278x138x80 mm tiilidonnalla.
  - SUOJATIEN KOHDAN OSOITTAVA 3 NOPPAKIVEN RAJA
  - RAIOTIE. KINTTORAIDE ASFAALTI-/KIVIES-PÄÄLLESTYLLÄ/NURMETUKSELLE.
  - SÄHKÖNSYÖTÖASEMA.
  - UUSI/NYKYINEN RATA-SÄHKÖPYLÄS.
  - VALAISIN, JSR-YHTEISKÄYTTÖVALAISIN / LIIKENNEVALO- tai YHTEISKÄYTTÖPVLAS.
  - NYKYINEN VALAISIN. / NYKYINEN LIIKENNEVALO- tai YHTEISKÄYTTÖPVLAS.
  - ISTUTETTAVA LEHTIPUU.
  - NYKYINEN SÄILYVÄ LEHTI-/HAVUPUU./ SIIRRETTÄVÄ tai POISTETTAVA PUU.
  - PYSÄKKIKATOS.
  - PYSÄKKIKAAIDE.
  - JALANKULLUN- JA PYÖRÄILYVÄYLÄN KAAIDE. KORKEUS 1100 MM. HARVIA AVOKAAIDE AJOURTEILLA.
  - KAPEA/LEVEÄ POLKUPYÖRÄKAARITELINE. ASENNUSVÄLI 1,0 M.
  - KADUN LUKIMÄÄRÄINEN KORKEUSASEMA PÄÄLLESTYSEN REUNASSA TAI REUNAKIVEN YLÄREUNAN KORKEUSASEMA, JOS PÄÄLLESTYS RAIJOTTUU REUNATUKKEEN.

**TAMPEREEN KAUPUNKI**  
KAUPUNKIYMPÄRISTÖN PALVELUALUE

**HEIKKILÄNKÄTIE**  
Väli: Teiskontie (vt 12) - Aitolahdentie

Yllön päättös:  
Suunnittelupöytäkirjan päättös: §

Muutos	x	
Tark.	x	
thyc.		
Pvm.	3.4.2024	
Korvaa piir.no		
Ark.no		

PAPPILA  
KATUSUUNNITELMA  
KATUJÄRJESTELYPIIRUSTUS 1:500

PIirt. M. Väisälä  
Suunn. M. Salo  
Tark. M. Kyllönen

Piir.no 1/22504/2  
1/22504/3

KM II  
12000+0500 + 6820800  
pk(3000) + 2449750  
pato10%  
ym-8  
ist-5  
hule-9  
jk-8  
1ap/50m²  
ro-7913-1