


Raitiotie PLV 7400 – 8000

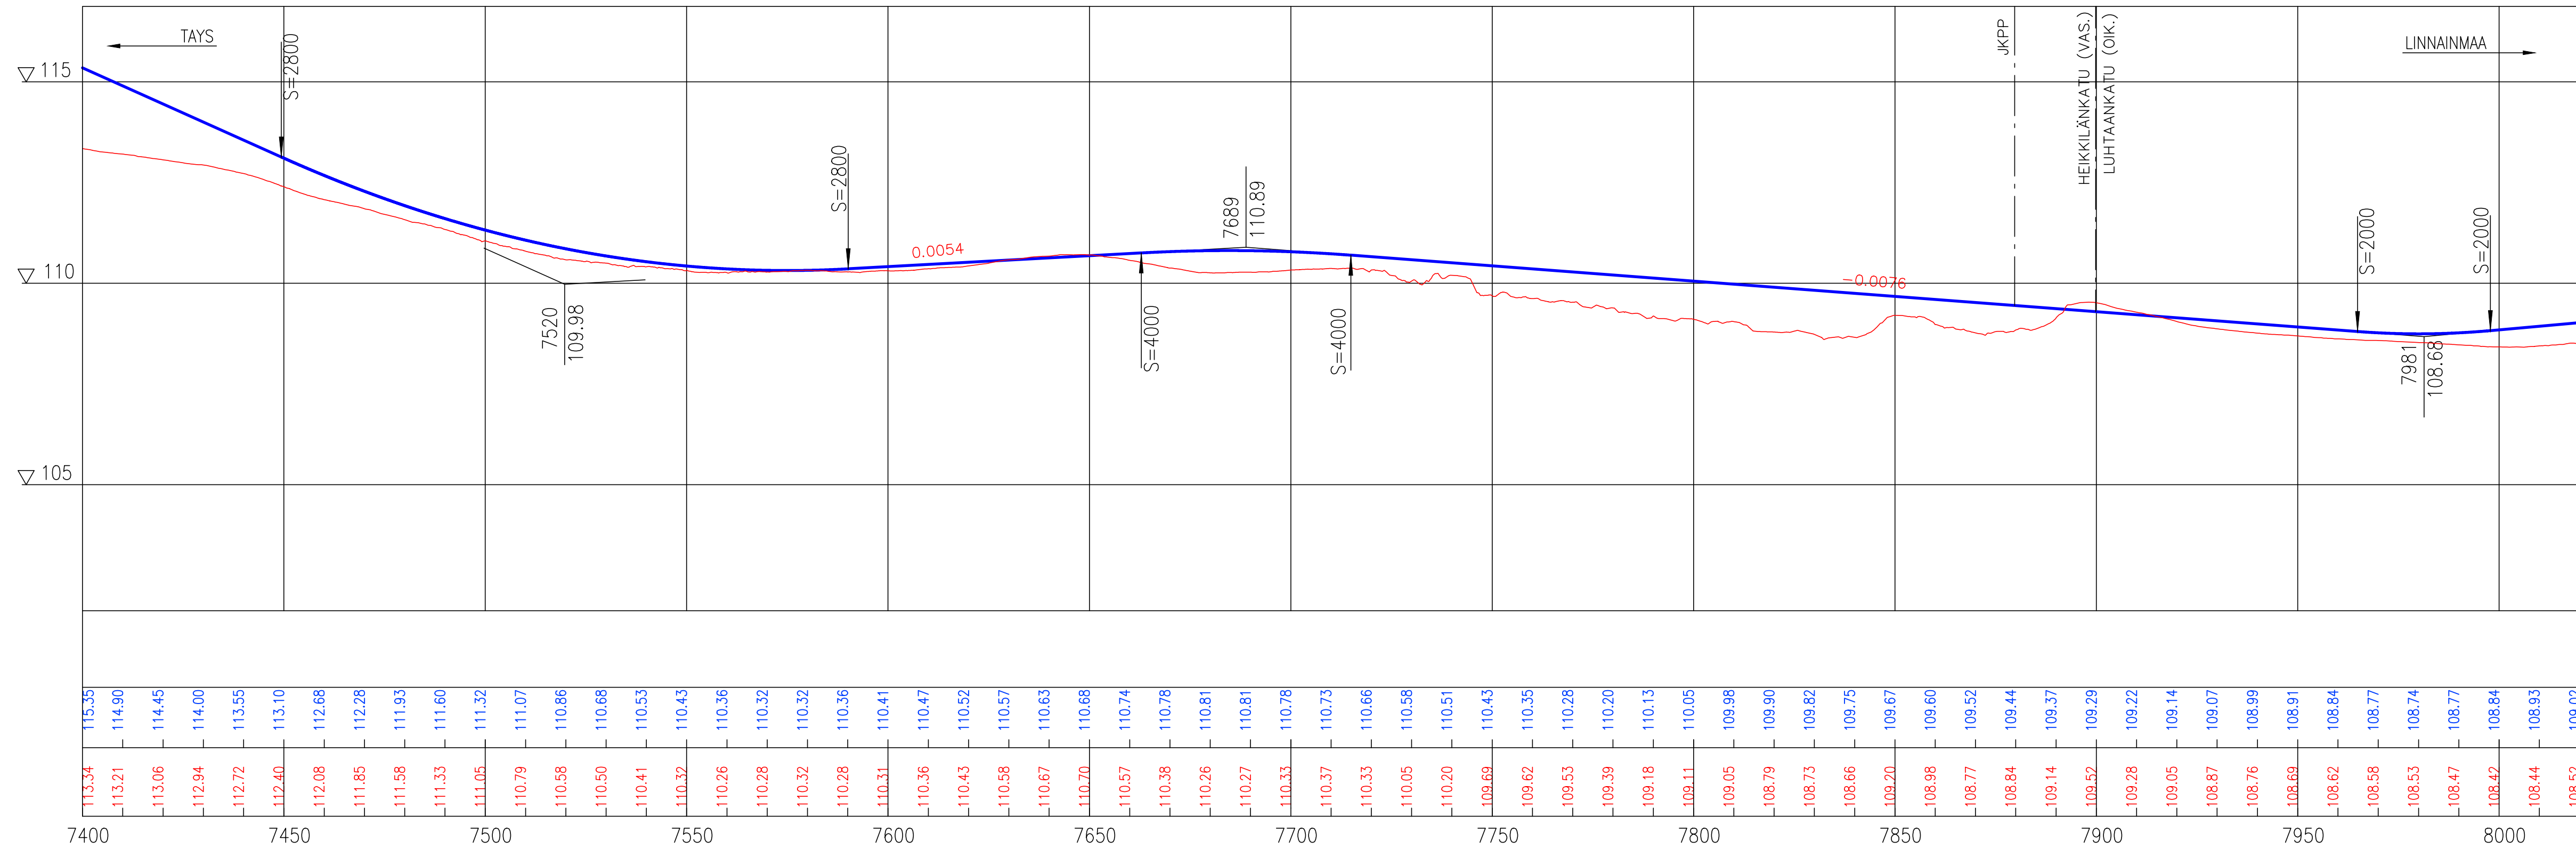

Tasausviivan korkeus

Maanpinnan korkeus

Paalutus

TAMPEREEN KAUPUNKI
KAUPUNKIYMPÄRISTÖN PALVELUALUE

TEISKONTIEN JKPP

Väli: Alasjärvenranta – Heikkilänkatu

HEIKKILÄNKATU

Väli: Teiskontie (vt12) – Aitolahdentie

PAPPILA
PUISTOSUUNNITELMA
KATUSUUNNITELMA
PITUUSLEIKKAUS 1:100/1:1000


22464

22504

Ylan päätös:		
Suunnittelupäällikön päätös:		/ §
Muutos		
Tark.		
Hyy.		
Pvm.	3.4.2024	
Korvaa piir.n:o		
Ark.n:o		
Piirt.	M. Salo	Piir.n:o 18/22464/4 1/22504/5
Suunn.	M. Salo	
Tark.	M. Kytölä	

PIIRIKALLA // LINNAINMAA

Raitiotie PLV 8000 – 8420

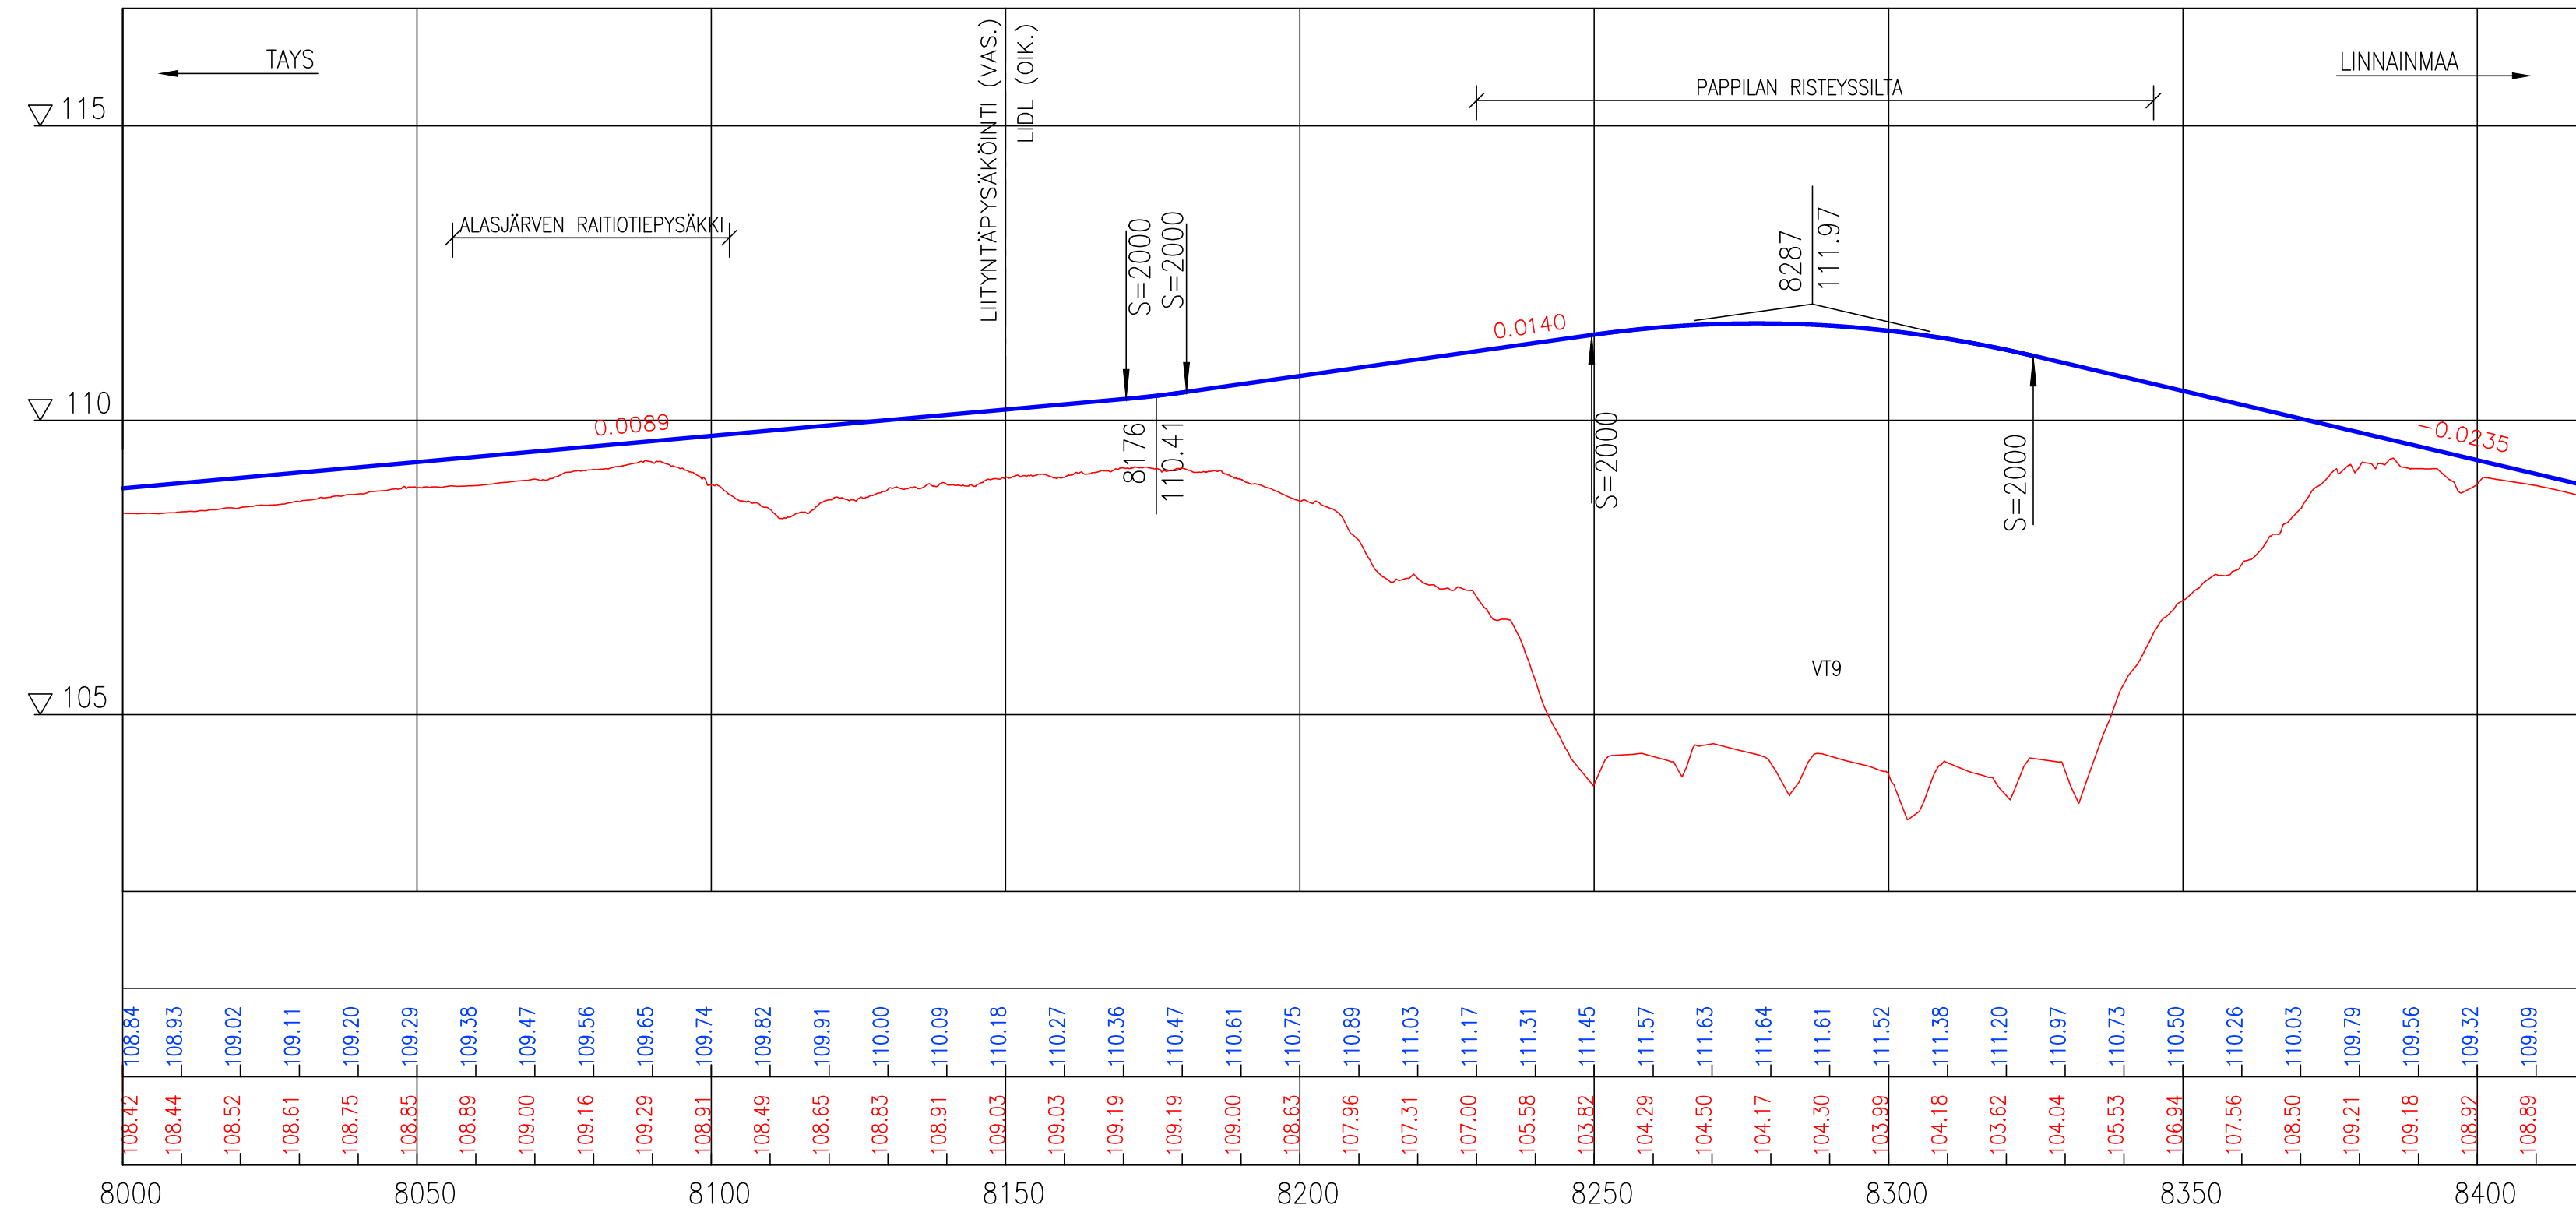

Tasausviivan korkeus
Maanpinnan korkeus
Paalutus

TAMPEREEN KAUPUNKI
KAUPUNKIYMPÄRISTÖN PALVELUALUE

HEIKKILÄNKATU
Väli: Teiskontie (vt12) – Aitolahdentie

PAPPILA
KATUSUUNNITELMA
PITUUSLEIKKAUS 1:100/1:1000

Ylan päätös:	
Suunnittelupäällikön päätös:	
/ §	
Muutos	
Tark.	
Hyv.	
Pvm.	3.4.2024
Korvaa piir.n:o	
Ark.n:o	
Piir.n:o	1/22504/6

Tampereen Ratikka
PIIRIKALA // LINNAINMAA

Piirt.	M. Salo
Suunn.	M. Salo
Tark.	M. Kytölä