


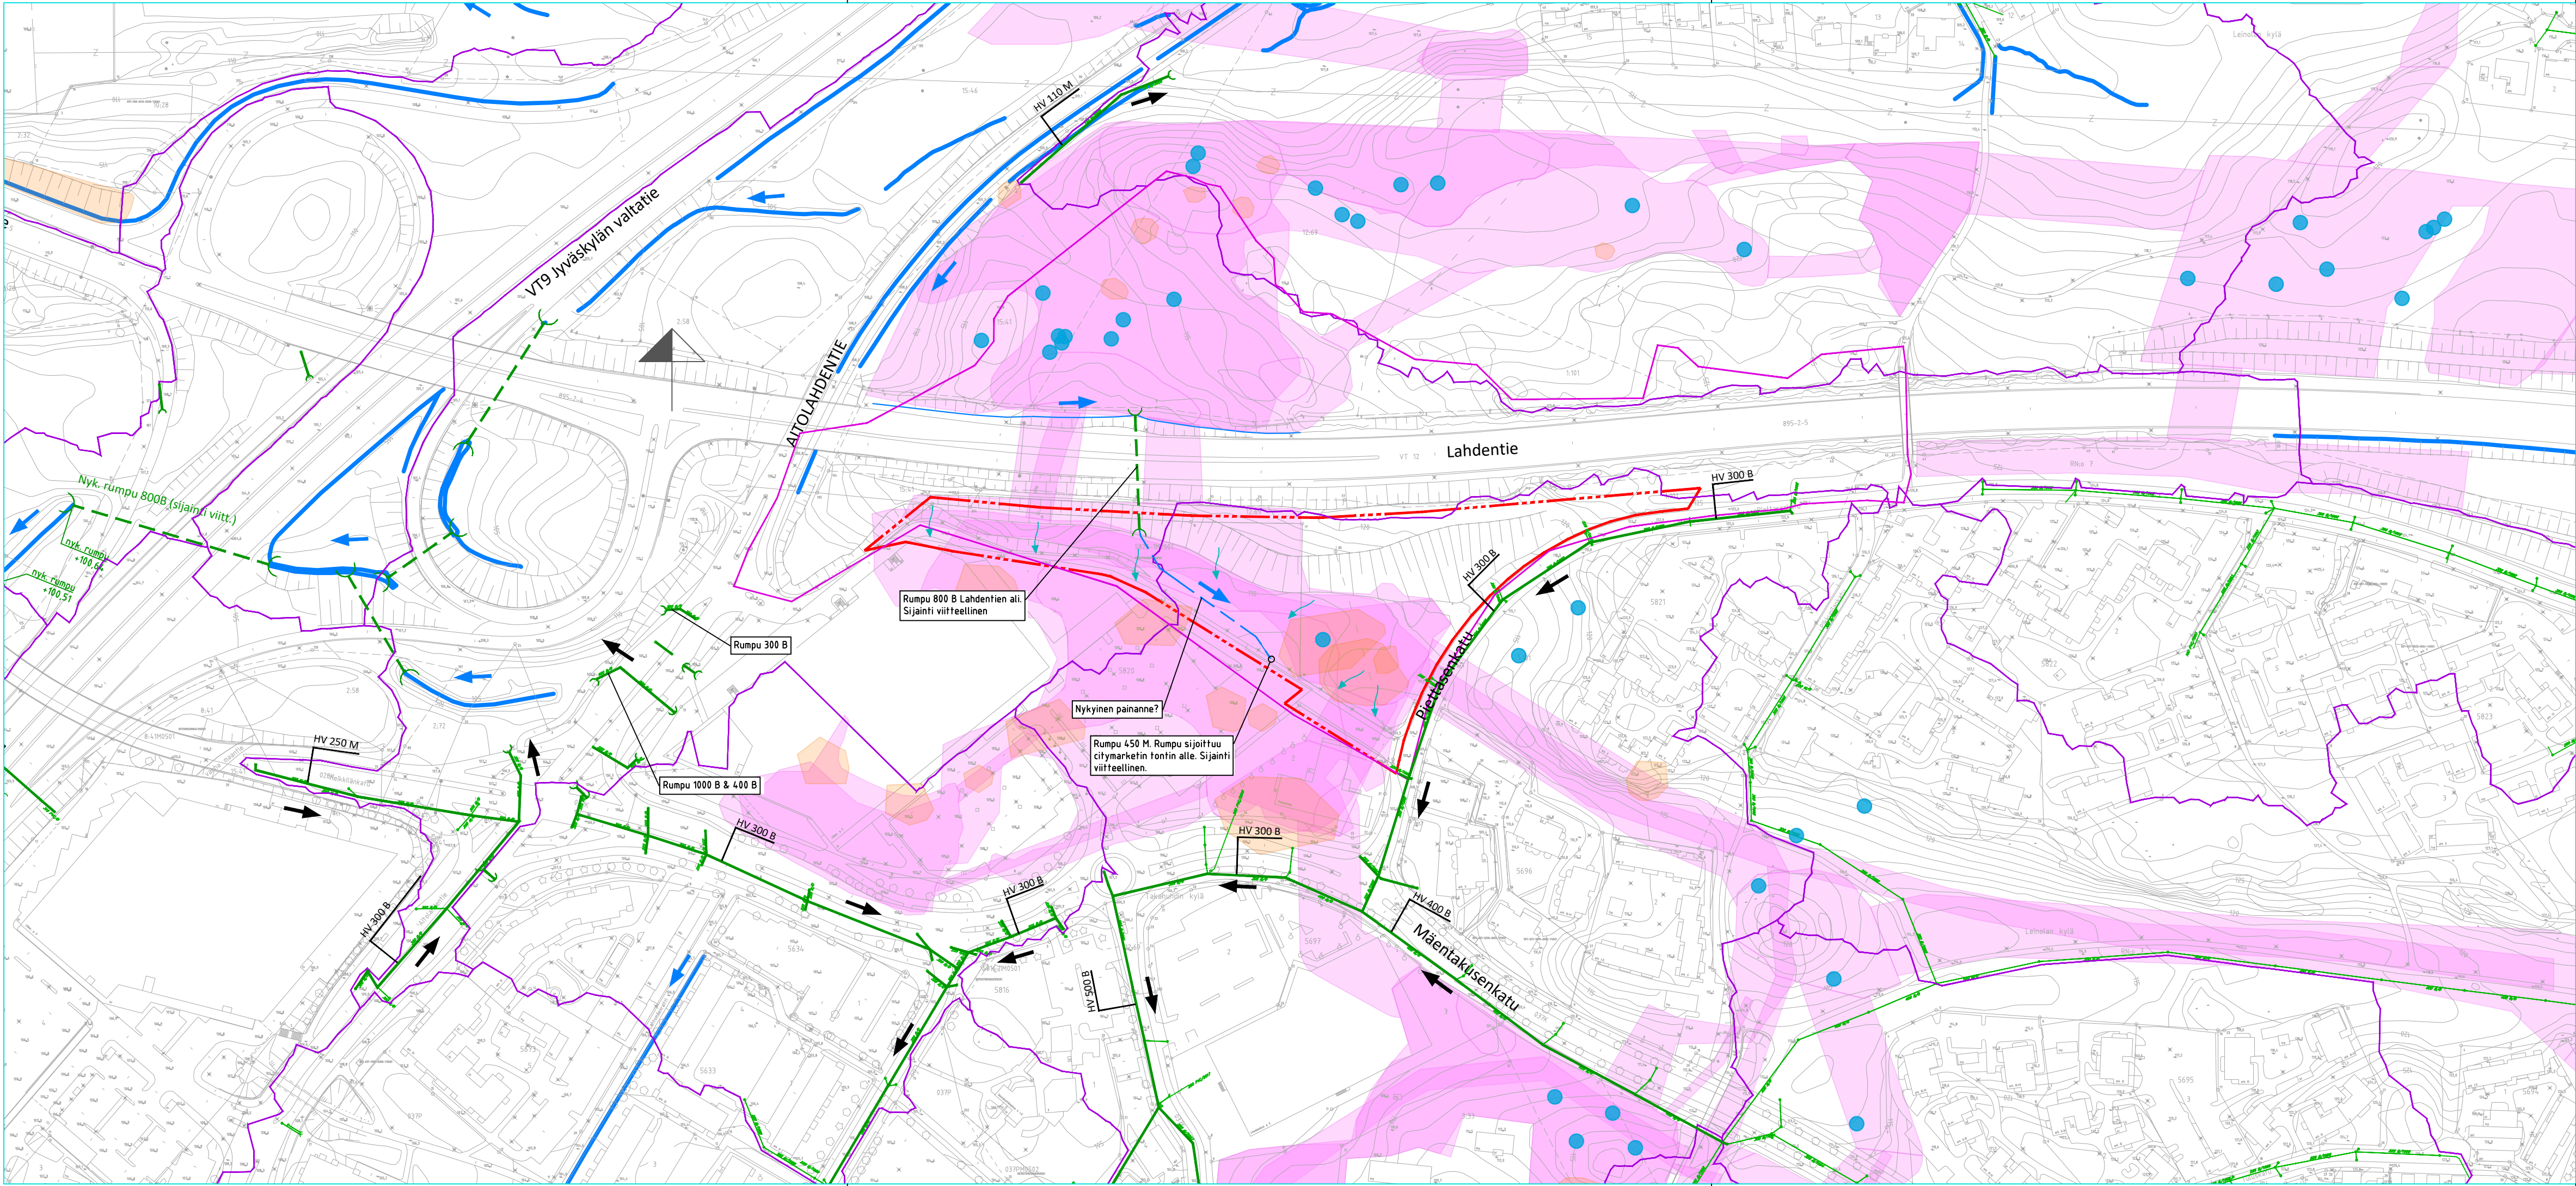

MERKINTÖJEN SELITYS:

- SUUNNITTELUALUEEN RAJAUS
- TAMPEREEN KAUPUNGIN OSAVALUMA-ALUEEN RAJAT (v. 2022)
- NYK. HULEVESIVEMÄRI
- NYK. RUMPU, SIAINTI ARVATTU
- AVOUOMA
- HULEVESIEN VIRTAAUSSUUNTA HULEVESIVERKOSTOSSA
- HULEVESIEN VIRTAAUSSUUNTA AVOUOMASTOSSA
- HULEVESIEN VIRTAAUSSUUNTA MAASTOSSA

LUONTOARVOT:

- ARVOKKAAT LAIJAHAVAINNOT
- ARVOKAS LEPAKKOALUE
- LIITO-ORAVALLE SOVELTUVA ELINYMÄRISTÖ
- LAHOKAVIOSAMMALHAVAINNOT

Luonnos

Tässä suunnitelmassa on käytetty ETRS-GK24/N2000 taso- ja korkeuskoordinaatistoa



TAMPEREEN KAUPUNKI
KAUPUNKIYMPÄRISTÖN PALVELUALUE

LINNAINMAA, ASEMAKAAVAN 8982
HULEVESISELVITYS JA -SUUNNITTELU

LINNAINMAA

NYKYTILAKARTTA, HYDROLOGIA 1:2000


RAMBOLL

Ramboll Finland Oy
Kansikatu 5 B
33100 Tampere
puh. 020 755 611

Piirt. LAKOT, MAVIR
Suunn. M. Virtanen
Tark. Kimmo Hell

Diaarinumero:
TRE:8076/10.02.01/2022
Tark. Liik.
Tark. Katu
Tark. Hule
Tark. Geo
Pvm. 13.6.2024

Piir.n:o 1/1510077076/N2

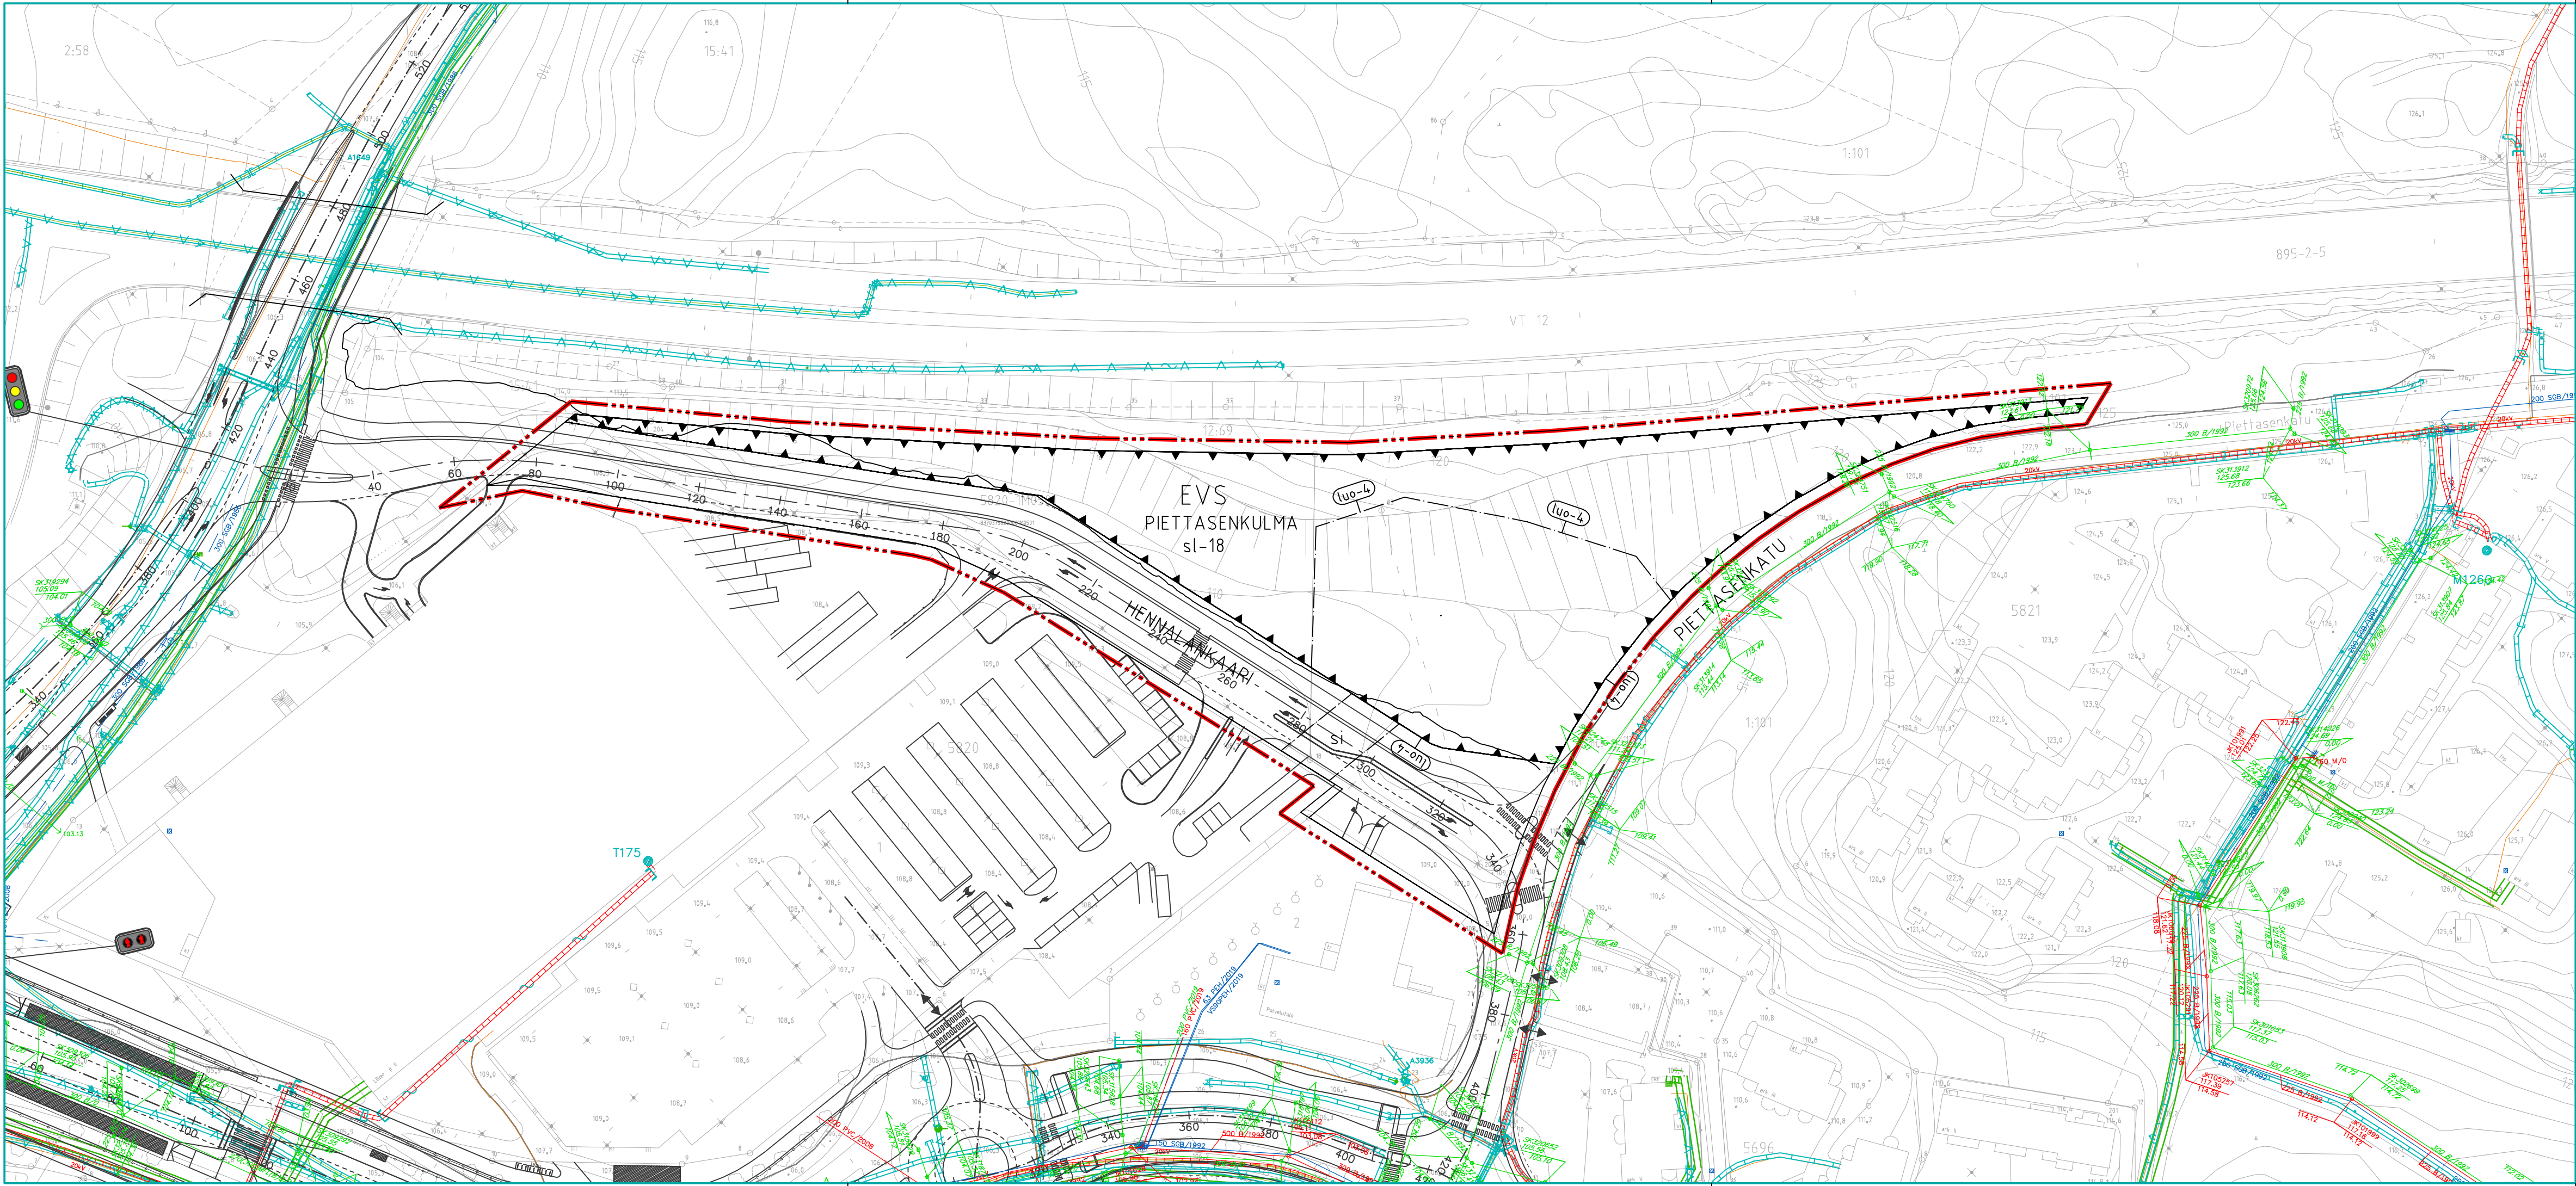

- MERKINTÖJEN SELITYS:
- VESIJOHTO
 - JÄTEVESIVIEMÄRI
 - HULEVESIVIEMÄRI
 - SÄHKÖKAAPeli, PIENJÄNNITE, TAMPEREEN SÄHKÖVERKKO OY
 - SÄHKÖKAAPeli, KESKIJÄNNITE, TAMPEREEN SÄHKÖVERKKO OY
 - KAUKOLÄMPÖ, TAMPEREEN SÄHKÖVERKKO OY
 - KAUKOLÄMPÖ, KÄYTÖSTÄ POISTETTU, TAMPEREEN SÄHKÖVERKKO OY
 - SÄHKÖKAAPeli, KÄYTÖSTÄ POISTETTU, TAMPEREEN SÄHKÖVERKKO OY
 - ELISA
 - TIO
 - DNA
 - KÄYTÖSTÄ POISTETTU PUHELIN JOHTO

Tässä suunnitelmassa on käytetty ETRS-GK24/N2000 taso- ja korkeuskoordinaatistoa



TAMPEREEN KAUPUNKI
KAUPUNKIYMPÄRISTÖN PALVELUALUE

LINNAINMAA, ASEMAKAAVAN 8982 HULEVESISELVITYS JA -SUUNNITTELU

LINNAINMAA

NYKYTILAKARTTA 1:1000




Ramboll Finland Oy
Kansikatu 5 B
33100 Tampere
puh. 020 755 611

Piirt.	Tuulia Luukkonen
Suunn.	
Tark.	Kimmo Hell

Diaarinumero: TRE:x/x.x/x	
Tark. Liik.	
Tark. Katu	
Tark. Hule	
Tark. Geo	
Pvm.	4.6.2024

Piir.n:o 1/XXXXX/N1

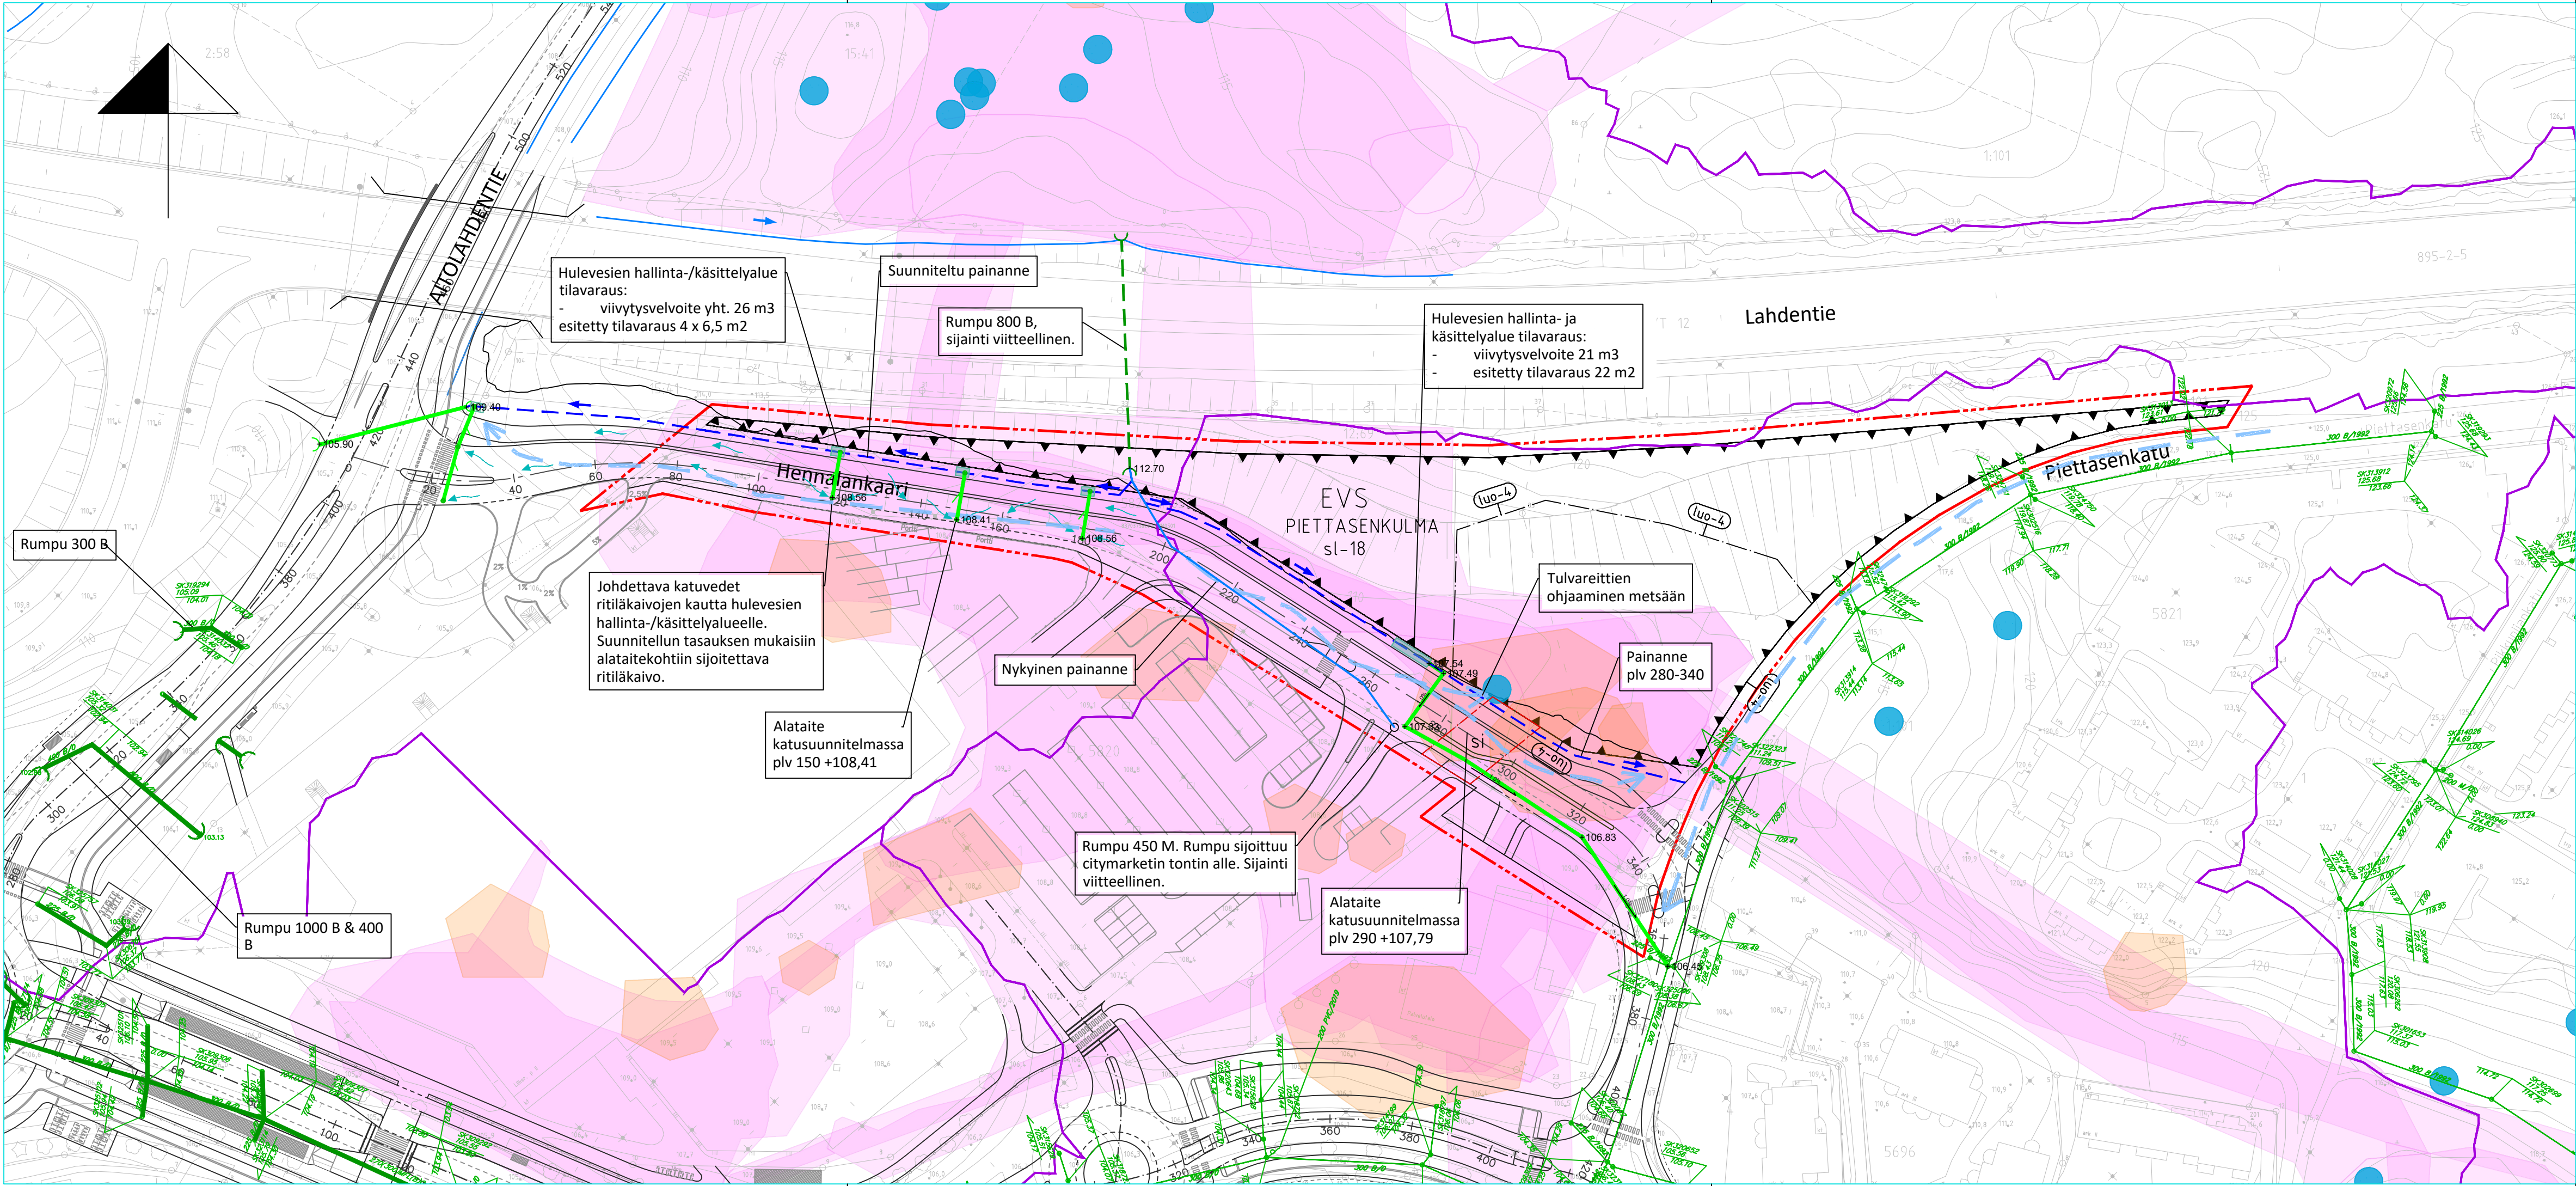

- MERKINTÖJEN SELITYS:**
- SUUNNITTELUALUEEN RAJAUS
 - TAMPEREEN KAUPUNGIN OSAAVALUMA-ALUEEN RAJAT (V. 2022)
 - SUUNNITeltu HULEVESIEMÄRI TAI RUMPU
 - NYK. HULEVESIEMÄRI TAI RUMPU
 - NYK. RUMPU, SUAJINTI ARVATTU
 - NYKYINEN PAINANNE
 - SUUNNITeltu PAINANNE
 - SUUNNITeltu HULEVESIEN HALLINTA- JA KÄSITTELYALUE
 - HULEVESIEN VIRTAAUSSUUNTA PAINANTESSA
 - PINTAVALUNTA
 - TULVAREITTI
- LUONTOARVOT:**
- ARVOKKAAT LAUIHAVAINNOT
 - LIITO-ORAVALLE SOVELTUVA ELINympÄRISTÖ
 - LAHOKAVIOSAMMALHAVAINNOT

Esikopio

Tässä suunnitelmassa on käytetty ETRS-GK24/N2000 taso- ja korkeuskoordinaatistoa



LINNAINMAA, ASEMAKAAVAN 8982 HULEVESISELVITYS JA -SUUNNITTELU

LINNAINMAA

Hulevesisuunnitelma 1:1000

RAMBOLL Ramboll Finland Oy
Kansikatu 5 B
33100 Tampere
puh. 020 755 611

Piirt. MAVIR
Suunn. M. Virtanen
Tark. Kimmo Hell

Diaarinumero: TRE:8076/10.02.01/2022	
Tark. Liik.	
Tark. Katu	
Tark. Hule	
Tark. Geo	
Pvm.	13.6.2024

Piir.n:o 1/1510077067/S1