


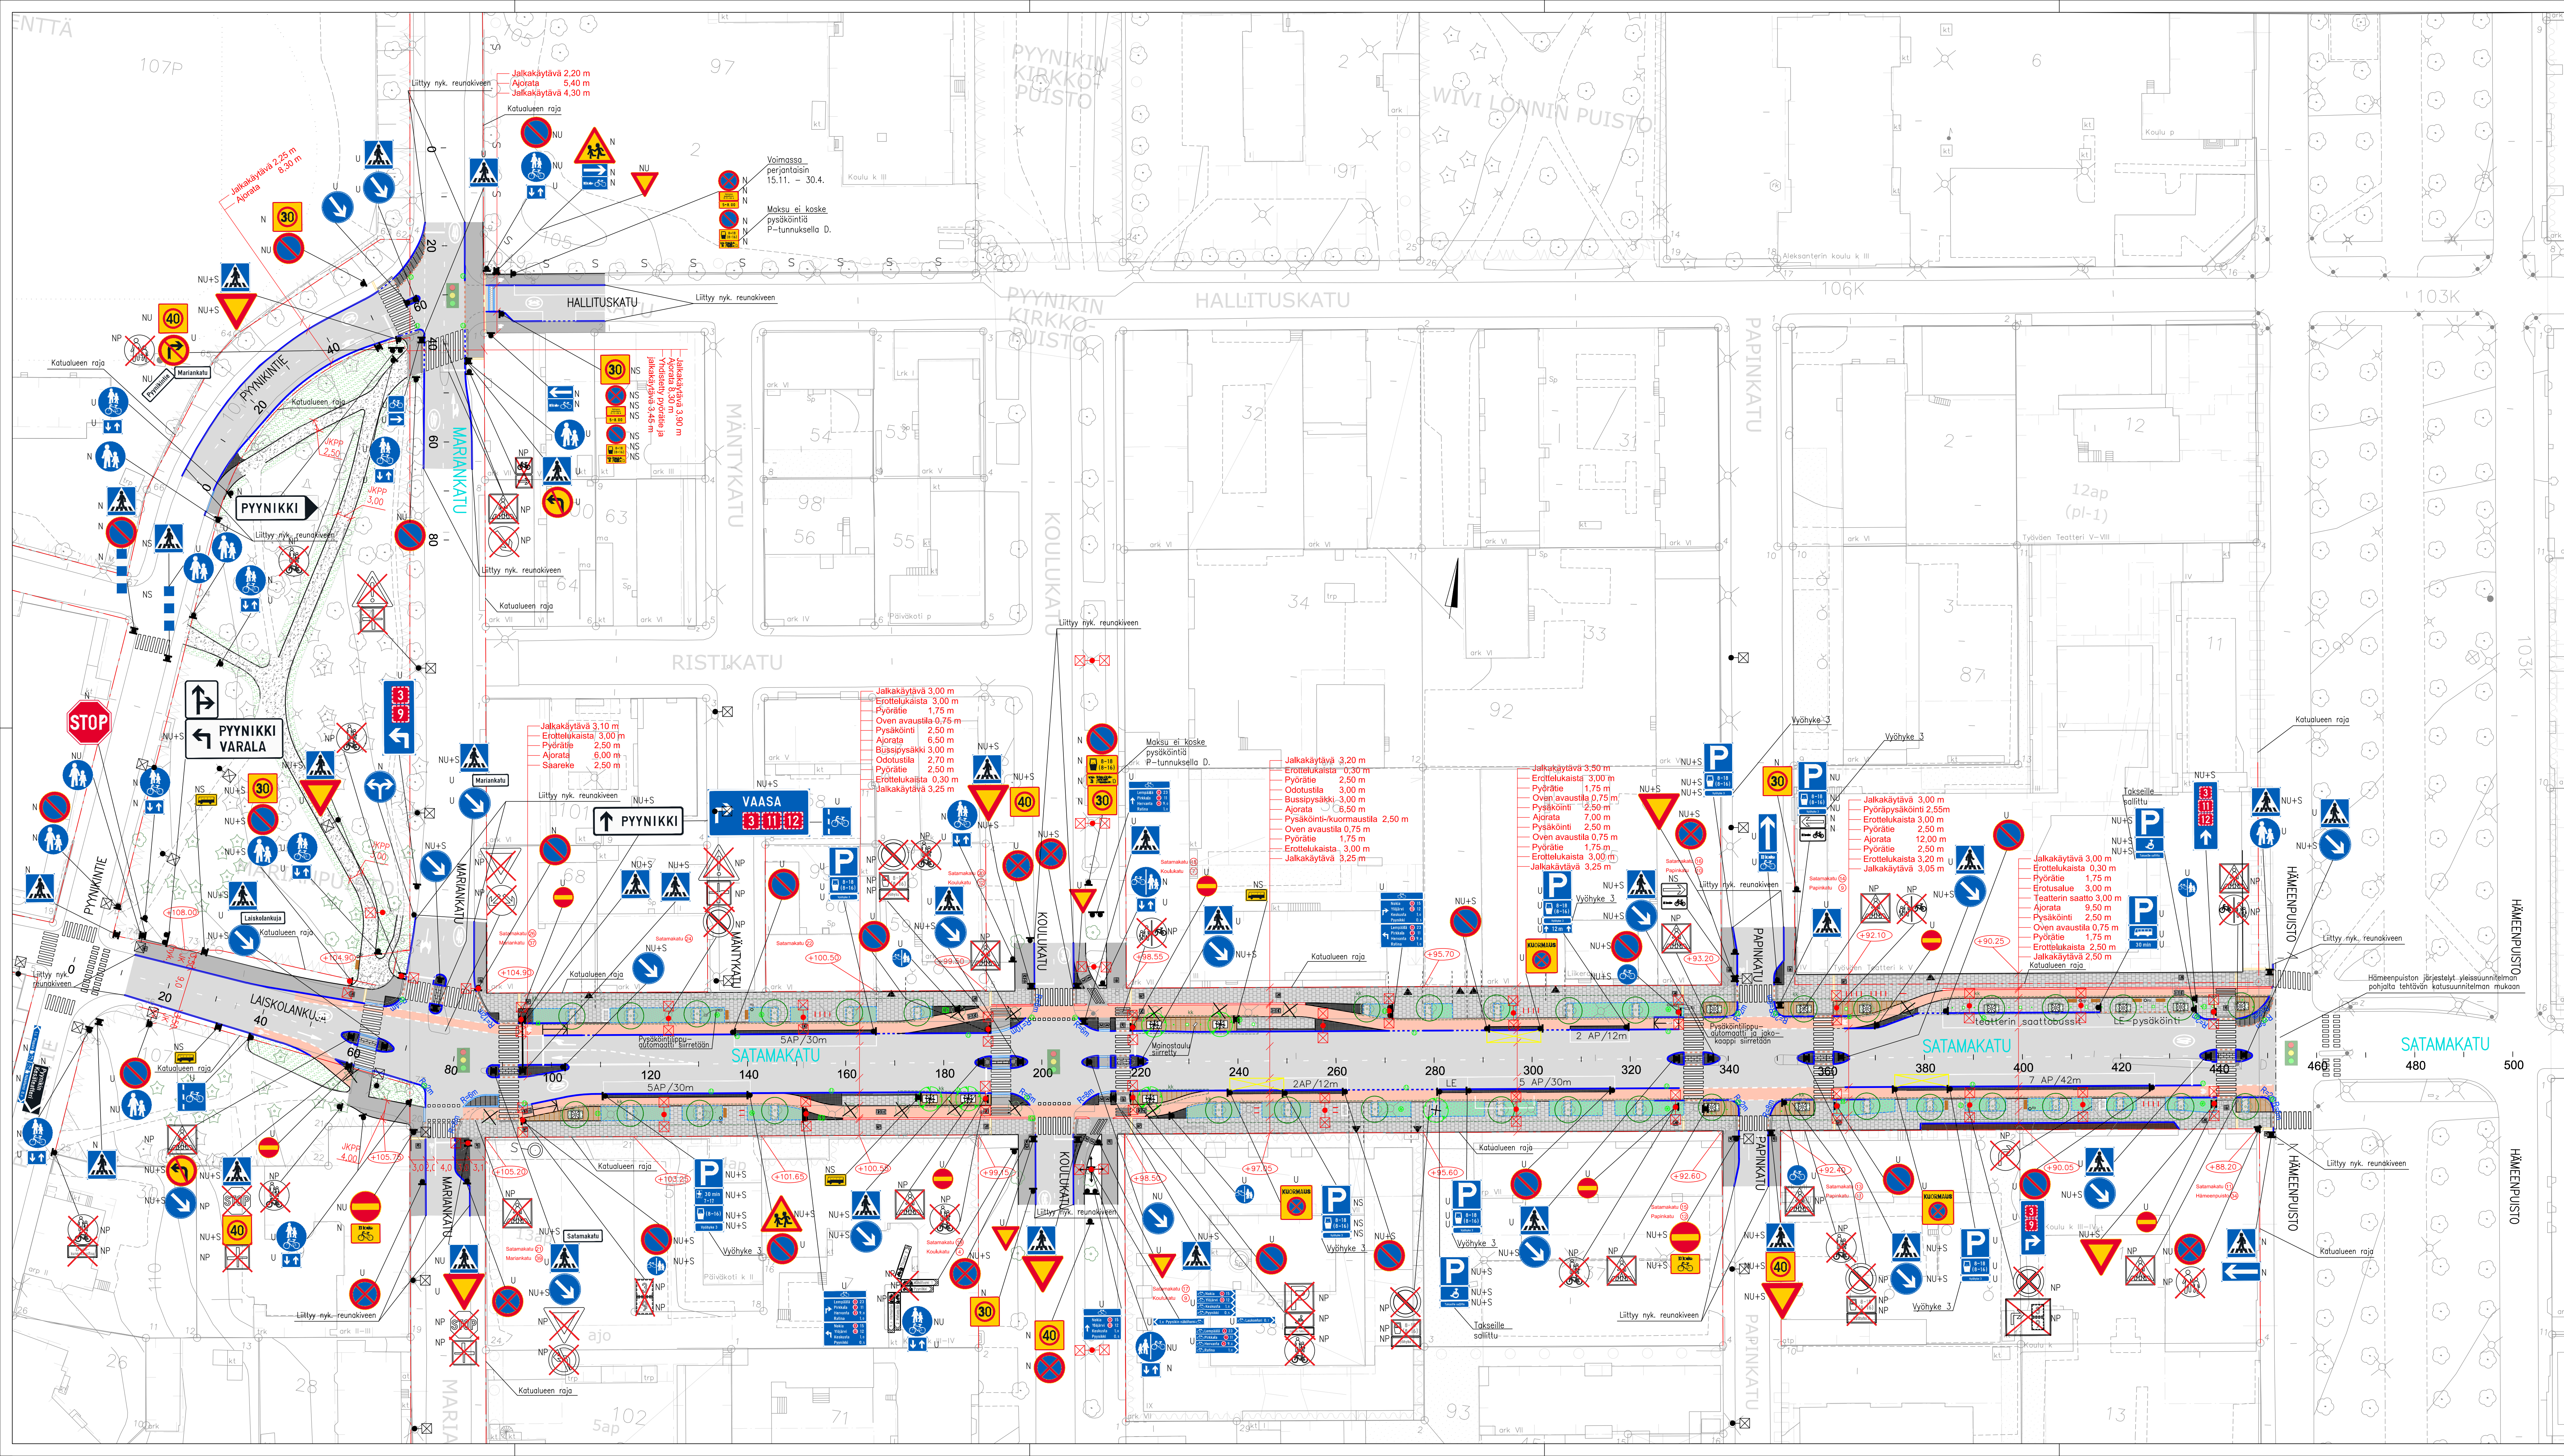

- RAKENNETE, MERKINTÖJEN SELITYS:**
- GRANITINEN REUNAKIVI, NÄKYMÄ 12 CM. HARMAA S300 JA S170 SAREKKEISSA. KIVULAN KORKEUSOT TASOITETAAN N. METRIN MATKALLA ALASLASKIEN PÄSSÄ.
 - MADALLETTU GRANITINEN REUNAKIVI S300, NÄKYMÄ TONTILITTIMISSÄ 4 CM.
 - GRANITINEN LUSIKAREUNAKIVI, KURUN HARMAA LR300, RISTIPÄÄKÄTÄ, NÄKYMÄ 0/4CM.
 - TASOON UPOTETTU HARMAA GRANITINEN REUNAKIVI, NÄKYMÄ 0 CM S300 JA S170 SAREKKEISSA.
 - JALKAKÄYTÄVÄN TAI PYÖRÄTIE REUNALINJA (PÄÄLLESTEEN REUNA)
 - KÄHDEN KIVEN LEYVEN NUPUKIVIRATA, LEVEYS 0,28 M. HARMAA GRANITINEN NUPUKIVI 140x140x220 MM TIILILADONNALLA.
 - OHJAAVA MERKKI, KÄHDEN KIVEN LEYVEN LUONNONKIVIRATA, LEVEYS 0,30 M. HARMAA GRANITINENOPPAKIVI 90x90x90 MM RIVILADONNALLA.

- PÄÄLLESTEMATERIAALI, MERKINTÖJEN SELITYS:**
- ASFALTIPÄÄLLESTEEN AJORATA
 - ASFALTIPÄÄLLESTEEN JALKAKÄYTÄVÄ JA PYÖRÄTIE
 - SÄVYASFALTIPÄÄLLESTEEN PYÖRÄTIE, HILLITY PUNAINEN
 - BETONILAATOTETTU JALKAKÄYTÄVÄ, HARMAA SILE LAITTA 280x280x40 MM TIILILADONNALLA. BETONILAATOTUS SOVITETAAN RAKENNUSTEN SEINÄLINJOJEN GRANITINENOPPAKIVIRADALLA, LEVEYS N. 30 CM.
 - BETONIKIVEYS, HARMAA ISO SALVAKIVI 280x140x80 MM TIILILADONNALLA
 - NUPUKIVEYS, HARMAA GRANITINENUPUKIVI 220x140x140 MM TIILILADONNALLA
 - NUPUKIVEYS, HARMAA GRANITINENUPUKIVI 220x140x140 MM TIILILADONNALLA (SAUMAN LEVEYS 30 MM, TÄYTETÄÄN SORALLA)
 - NOPPAKIVEYS, HARMAA GRANITINENOPPAKIVI 90x90x90 MM RUUTULADONNALLA
 - NOPPAKIVEYS, PUNAINEN, GRANITINENOPPAKIVI 90x90x90 MM RUUTULADONNALLA
 - KIVITUKAPÄÄLLESTEEN AJOHYIYES/JALKAKÄYTÄVÄ JA PYÖRÄTIE
 - UUSI MONILAJINEN JA DYNAMINEN PERENNASTUSALUE
 - MONIVÄRINEN SINGEL, 16–32 MM
 - ENNALLISTETTAVA / UUSI NURMI
 - SUOJAETIN VAROITUSALUE, KAHTEN SUUNTAAN URATTU VALKOINEN GRANITILAATTA, 300x300x100 MM
 - KANTAVA KASVALUST (H=1000 MM)
 - SÄILYVÄ LEHMUS (SATAMAKADULLA)
 - MUU SÄILYVÄ LEHTI-/HAVUPUU
 - ISTUTETTAVA LEHTIPUU
 - UUSI JUURISTORITILÄ JATKOPALALLA/ JATKOPALLOILLA
 - KATUPUUN ILMASTUS- JA KASTELUKAIVO
 - KATUPUUN ILMASTUSKANISTO
 - POISTETTAVA PUU
 - UUSI SELKÄNÄJÄLLINEN PENKKI
 - RUNKOLUKITTAVA PYÖRÄTIE, TAMPERE-MALLI, LEVÄÄ KAARI
 - RUNKOLUKITTAVA PYÖRÄTIE, TAVARAPYÖRÄLLE
 - UUSI ROSKA-ASTIA
 - SAHKOPUTKILAUTAPYSÄKINTIRAJUUTU
 - KADUN LUKKARINEN KORKEUSASEMA PÄÄLLESTEEN REUNASSA TAI REUNA-KIVEN YLÄPÄINEN KORKEUSASEMA, JOS PÄÄLLESTIE RAOJITUI REUNATUKKEEN
 - KATUOSOTE
 - KATUJÄÄNRAJA
 - HULEVESKANO RITILÄKANISTOLLA
 - HULEVESKANO KIVUKANISTOLLA
 - HULEVESKANO KIVUKANISTOLLA
 - VALAISIN, METALLIPYLÄS
 - LIKENEVALO-OHJATTU LITTYMÄ
 - JALKAKÄYTÄVÄN JA PYÖRÄTIE SYMBOLILAATTA

- LIKENTEENOHJAUS, MERKINTÖJEN SELITYS:**
- U UUSI LIKENEMERKKI/LIKENEMERKKIPYLÄS MERKKEINEN SUOJETAAN OSOITETTUUN PAKKAAN
 - N NYKYINEN LIKENEMERKKI/LIKENEMERKKIPYLÄS MERKKEINEN SÄILY ENNALLAAN
 - NU NYKYINEN LIKENEMERKKI/LIKENEMERKKIPYLÄS MERKKEINEN POISTETAAN JA UUEDET ASENETAAN SAMAN PAKKAAN
 - NU+S NYKYINEN LIKENEMERKKI/LIKENEMERKKIPYLÄS MERKKEINEN POISTETAAN JA UUEDET ASENETAAN OSOITETTUUN PAKKAAN
 - NP NYKYINEN LIKENEMERKKI/LIKENEMERKKIPYLÄS MERKKEINEN POISTETAAN

Tässä suunnitelmassa on käytetty ETRS-GK24/N2000 taso- ja korkeuskoordinaatistoa

TAMPEREEN KAUPUNKI KAUPUNKIYMPÄRISTÖN PALVELUALUE	22847	Diarinumero: TRE:12/15/10.03.02/2025
SATAMAKATU HÄMEENPUISTOSTA LÄNTIEN	22880	Tark. Liik.
MARIANKATU PYYNIKINTEN / HALLITUSKADUN LITTYMÄALUE		Tark. Katu
VI KO. (KAAKINMAA)		Tark. Hule
KATUSUUNNITELMA KATUJÄRJESTELYPIDRUSTUS 1:500		Tark. Geo
A-INSINÖÖRIT A-insinöörit Suunnittelu Oy	Piirt. J.-M. Siipola	Pvm. 26.02.2025
	Suunn. J. Koskela	
	Tark. J. Stenvik	

1/22847/1
1/22880/1