



TY11E1510084609_LÄHDENPERÄNKATU7_AK8857_HV05_SUUNNITTELU02_KUNTATEKSI1_SUUNNITTELMADWG
Tuotettu: 03.07.2024

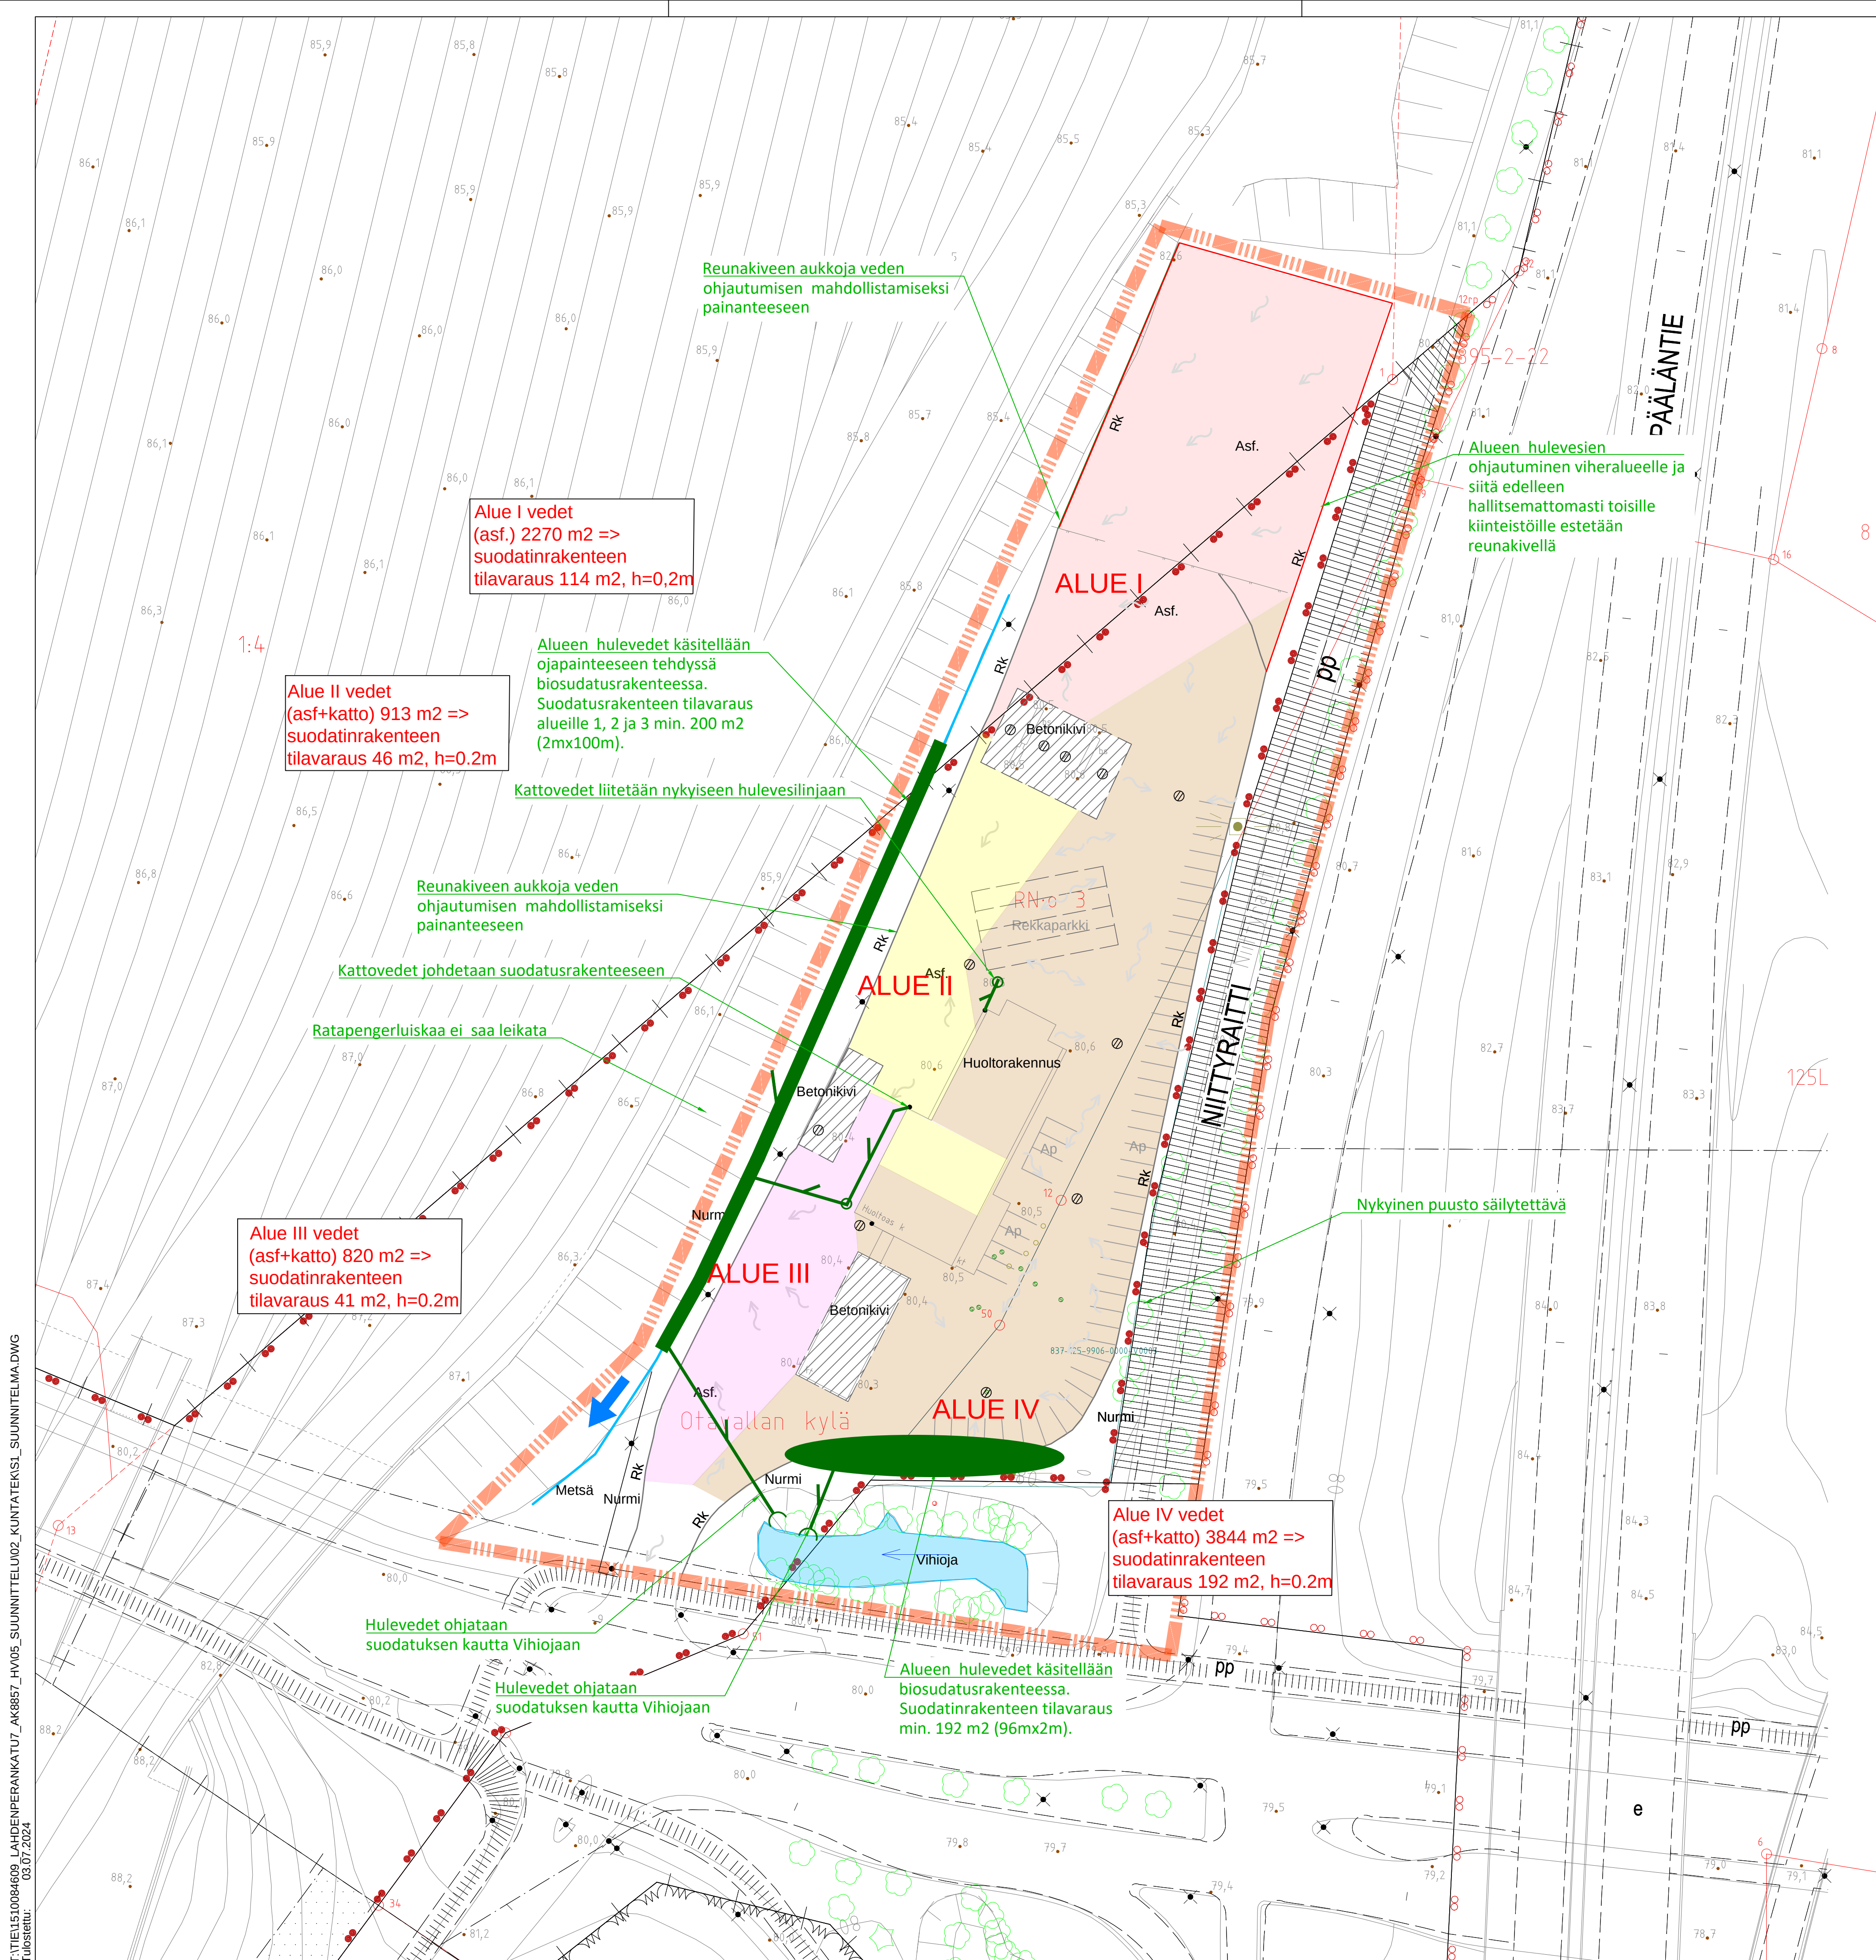

- Selvitysalue, AK 8857
- Virtaussuunta ojapainanteessa
- Suodatusrakenne.
Rakenne varustettava ylivuodolla
- Pintavalunnan suunta
- Hulevesiviemäri
- Huleveden tarkastuskaivo
- Nykyinen ojapainanne
- Alueen hulevedet johtuvat
jätevesiviemäriin

Suodatinrakenteen periaate:
Läpäisevä pintamateriaali, ja/tai johdetaan hulevesi suodatinmateriaaliin putkittamalla hulevesikaivoista. Suodatin materiaalin, sora tms. paksuus 1 m ja pohjalle salaoja.

Mitoitussade 180 l/s/ha, sateen kesto 10 min.

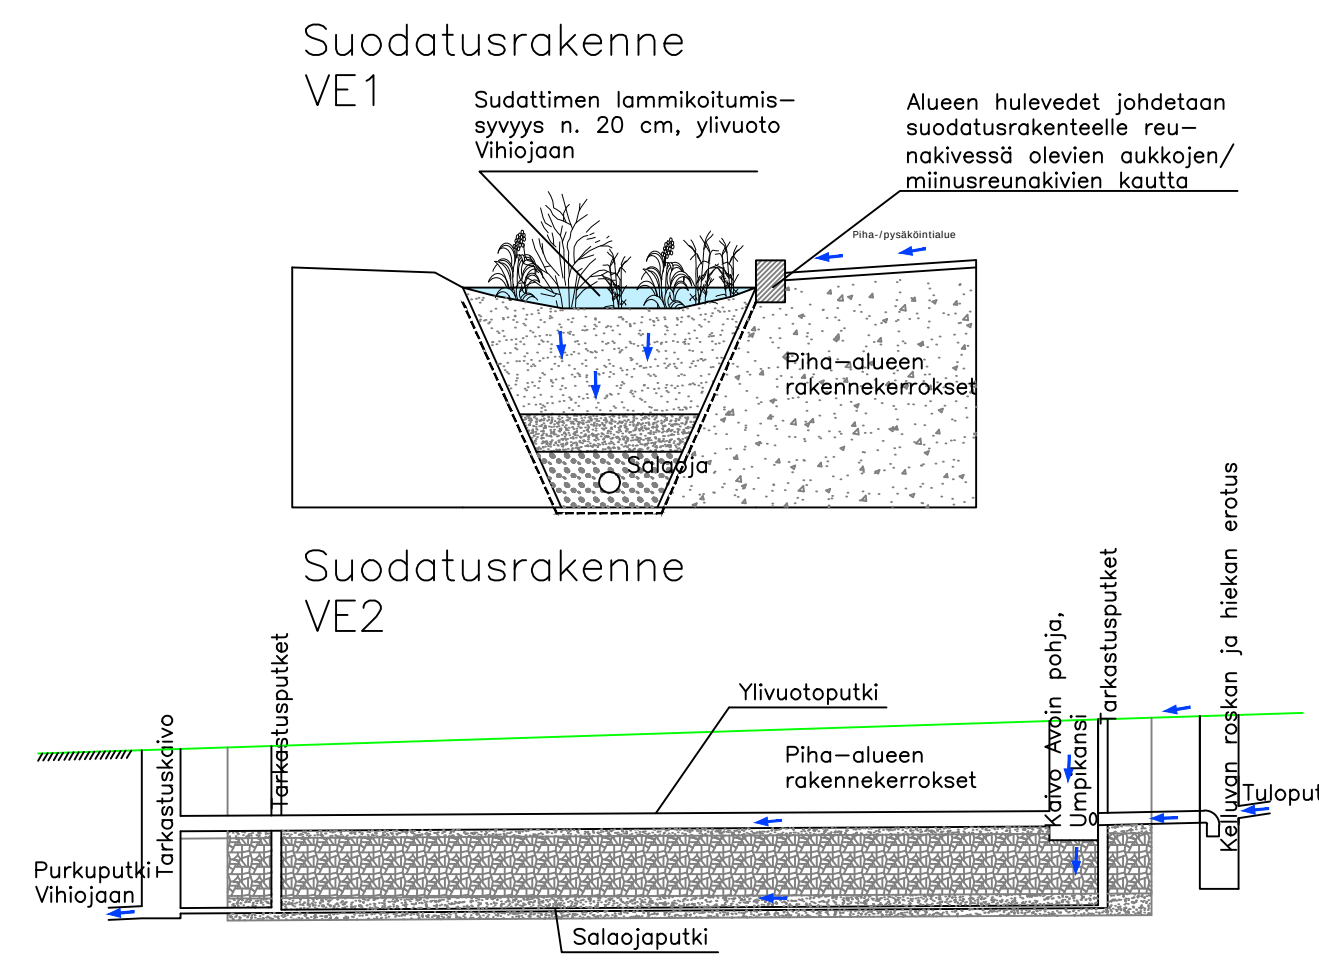

LUONNOS

Rev.	Pvm	Muutostapahtuma	Suun.	Hyv.
A				
B				
C				
k.osa/ kylä		korttel/ tila	Tontti/ Rn:o	Viranomaisen merkintöjä
Riku				Piirustustaji
Rakennusohjelmajärjestelmä				Yleissuunnitelma
Rakennuskohteen nimi ja osoite				Piirustuksen sisältö
Lähtöperäkatu AK 8857				Hulevesiselvitys
				Hulevesien hallinta
				Mittakaava
				1:500
Ramboll		Ramboll Finland Oy Kansikatu 5 B 33100 Tampere puh. 020 755 611 www.ramboll.fi	Suunn. ala hule1510084609	Tiedosto
			Piirustuksen S1	Muutos
			2	
Suuren (nimi, tulkinto, alkuperä)			Piir.	Hyv.
Teija Hakkarainen			THK	Kimmo Heil
			Pvm	30.06.2024

