

HYVÄKSYTTÄVÄ ASEMAKAAVA


POISTETTAVA ASEMAKAAVA mk 1:2000

3 m sen asemakaava alueen ulkopuolella oleva viiva, jonka sisäpuolella asemakaavamerkinneistä määräykset poistetaan.




HYVÄKSYTTÄVÄ ASEMAKAAVA


POISTETTAVA ASEMAKAAVA mtk 1:2000
3 m sen asemakaava alueen ulkopuolella oleva viiva, jonka sisäpuolella asemakaavamerkinnot ja määräykset poistetaan.

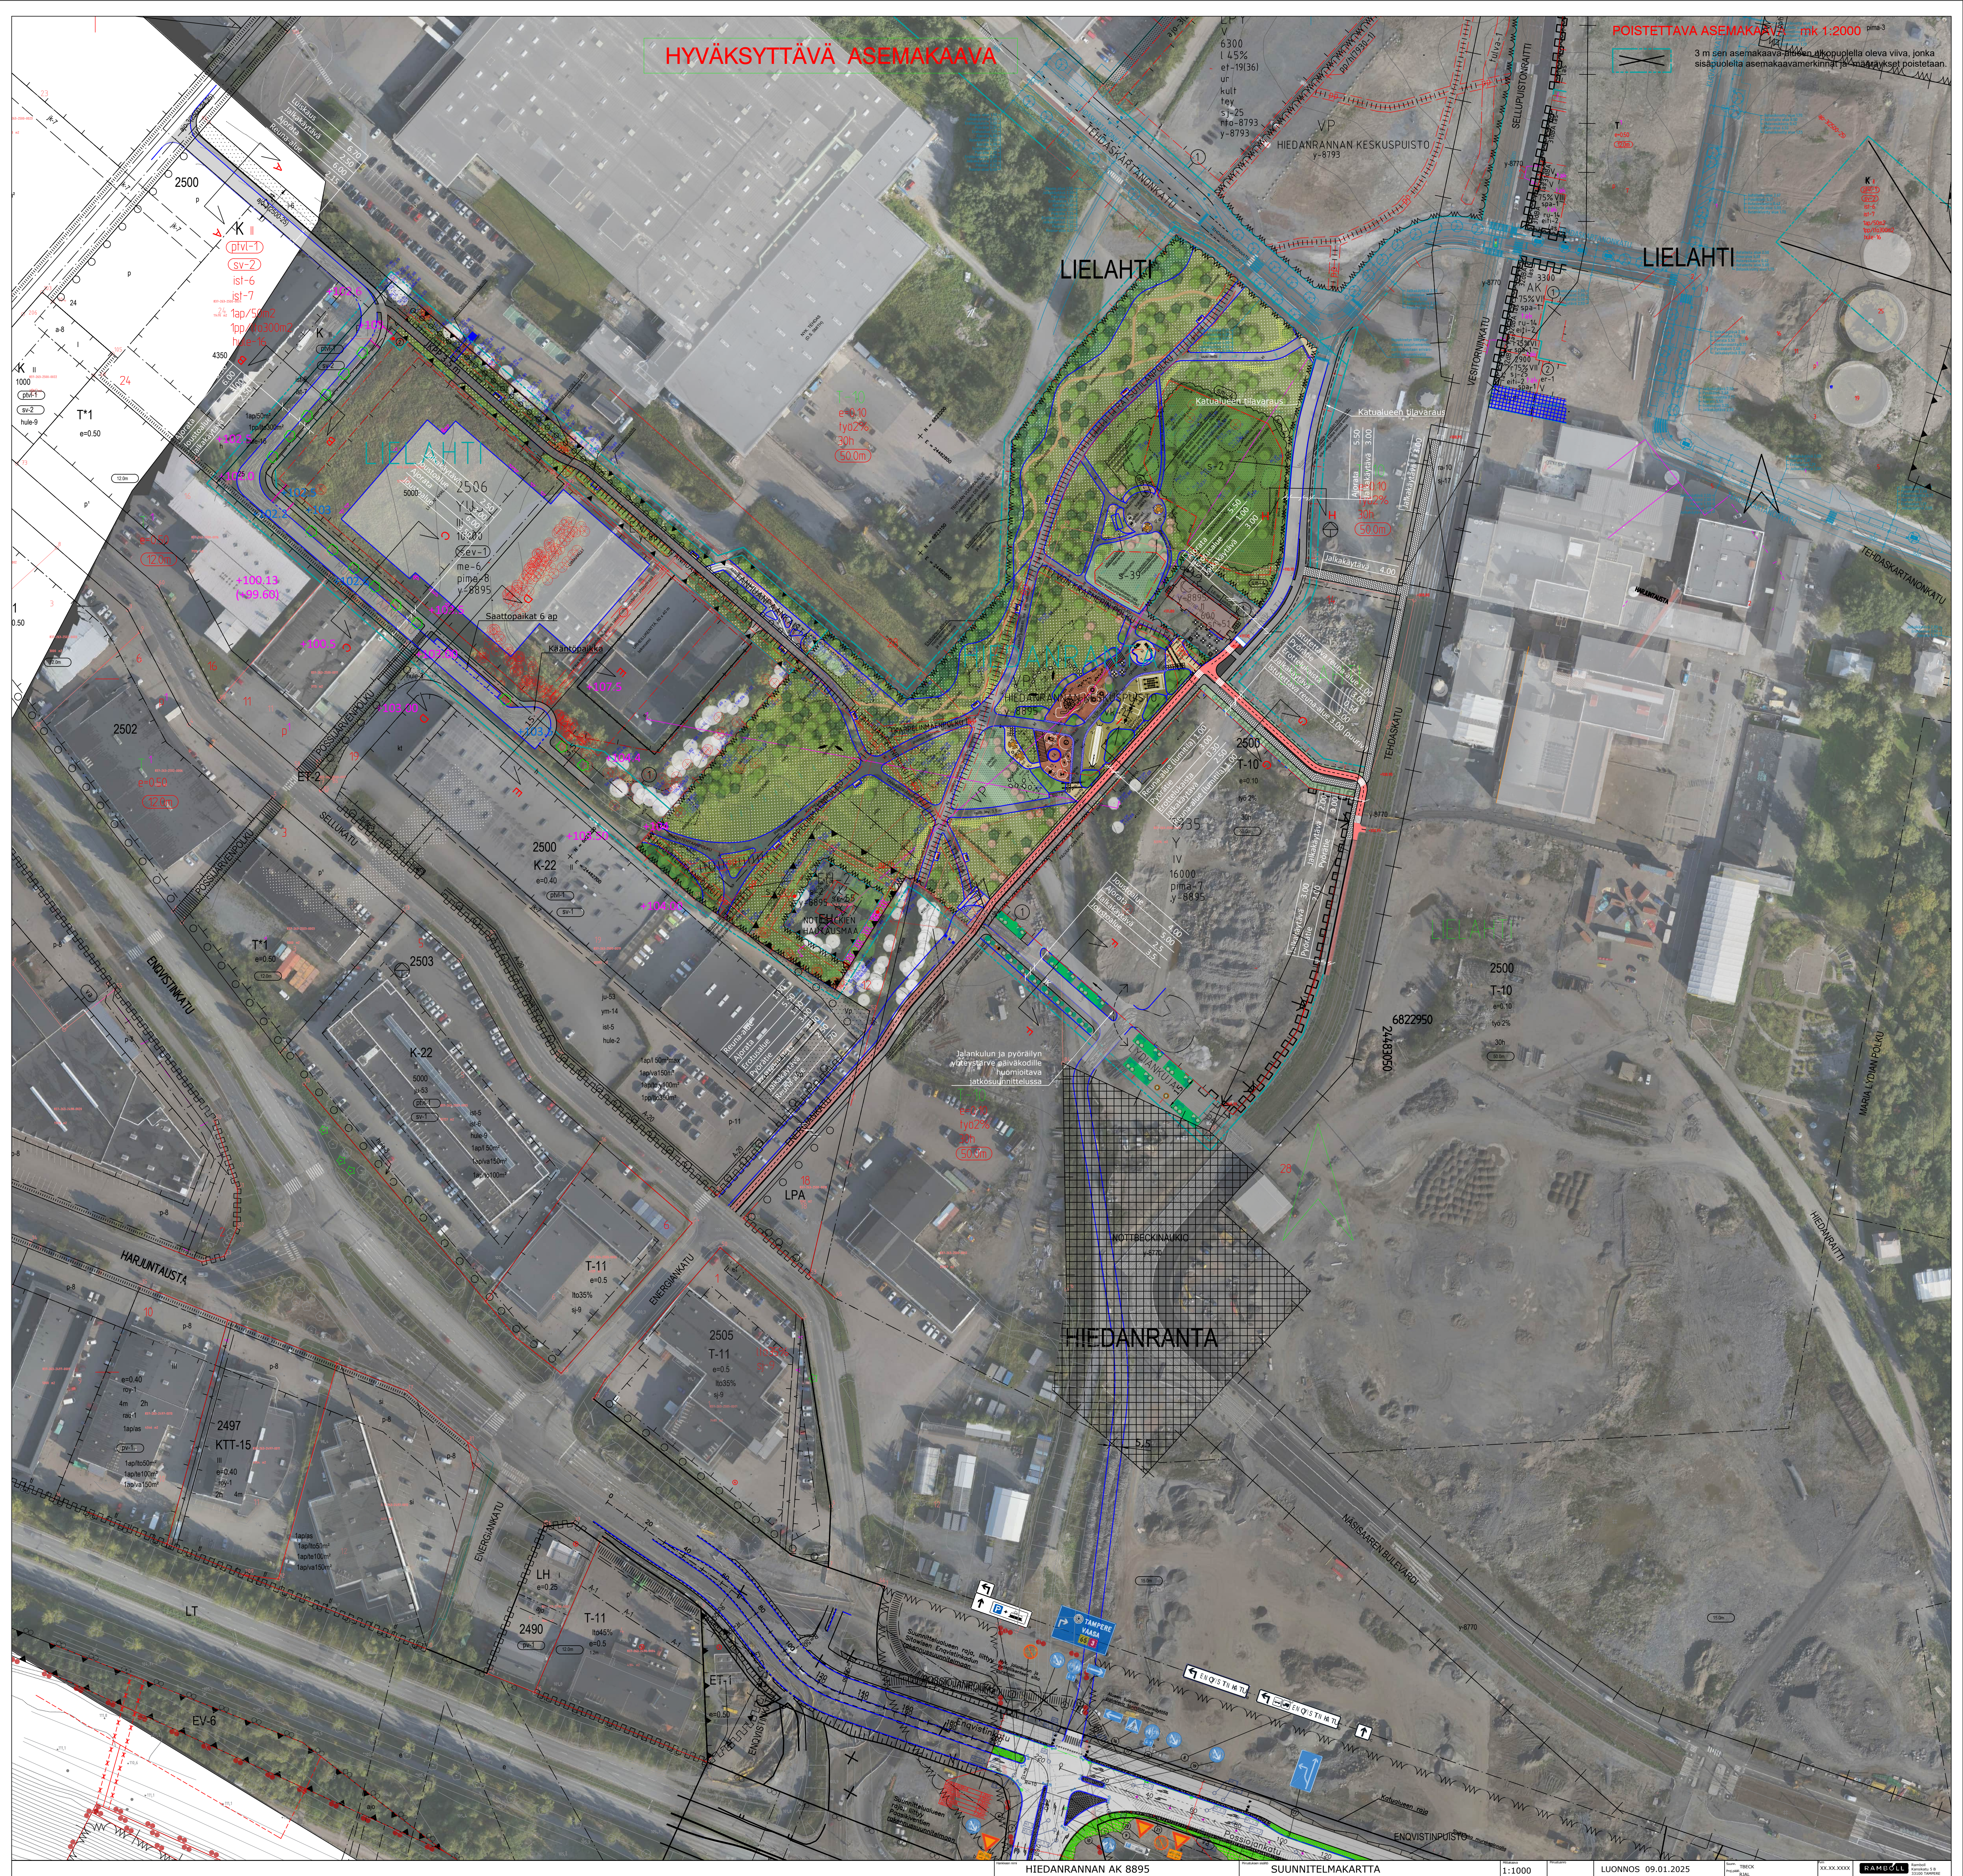


A-A

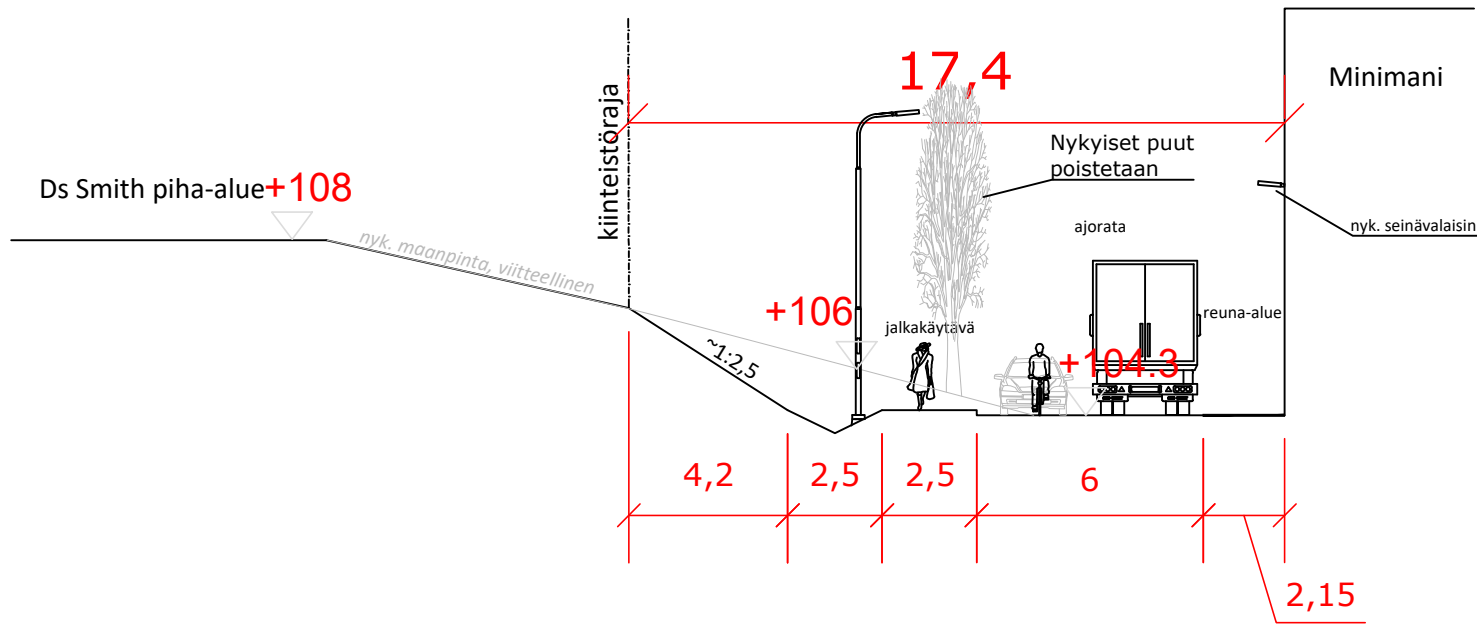


C-C

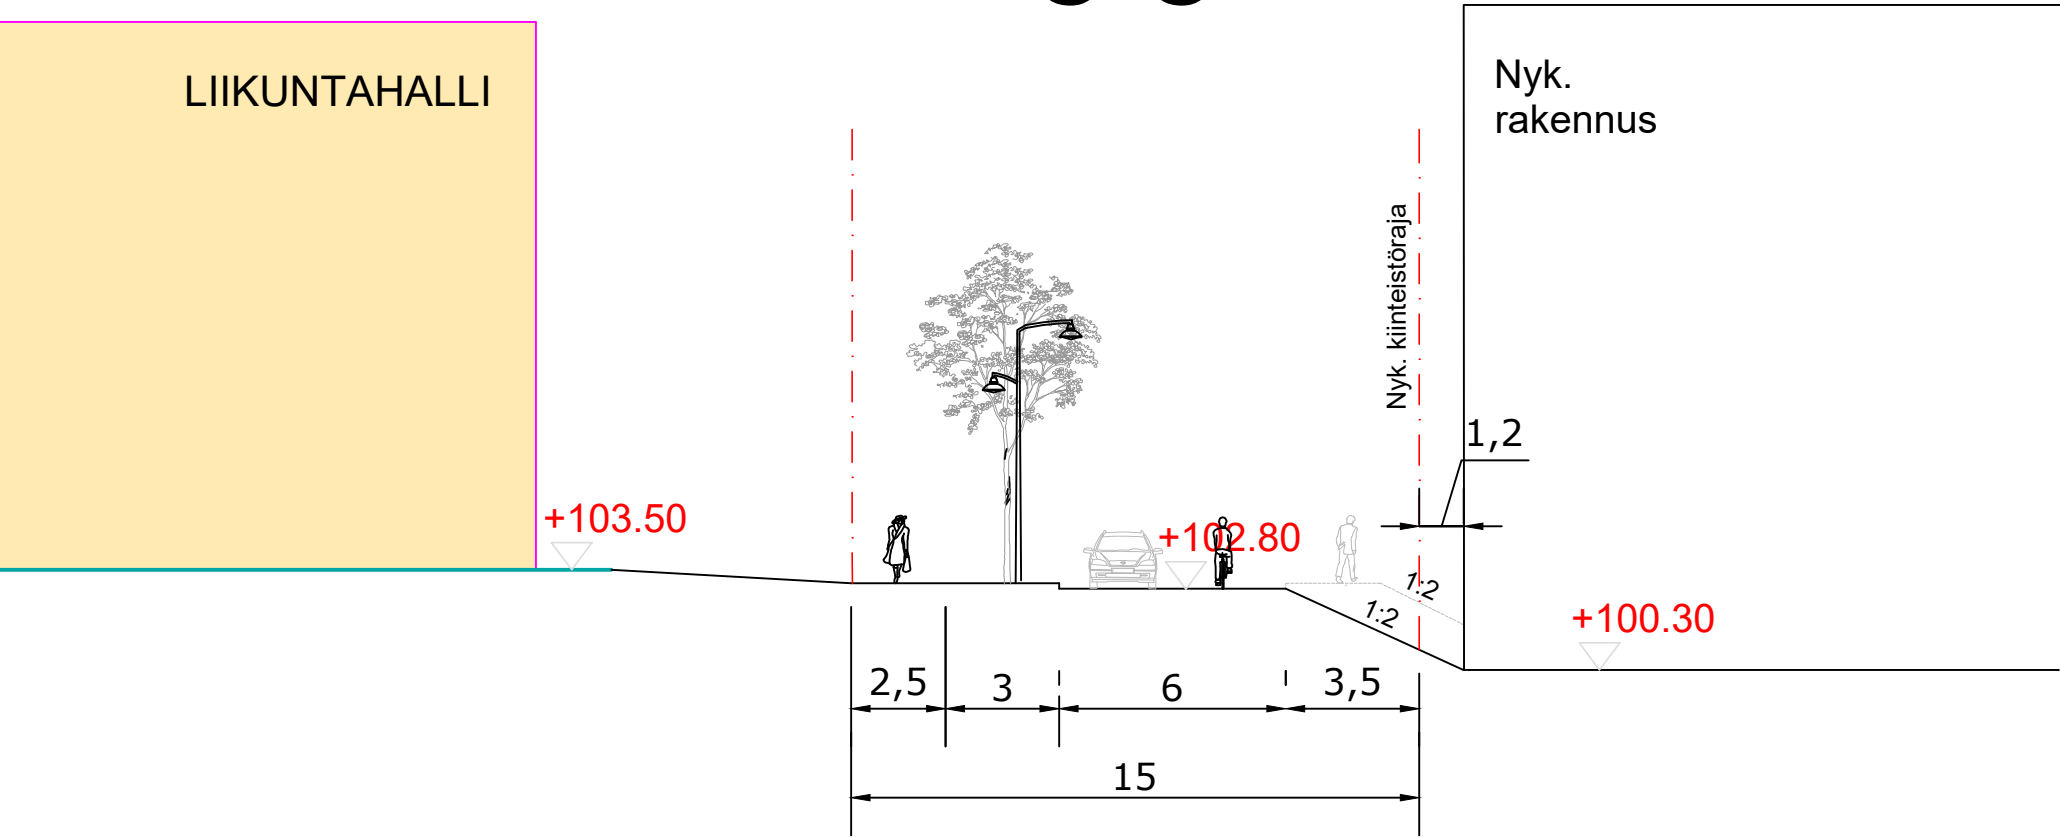


B-B

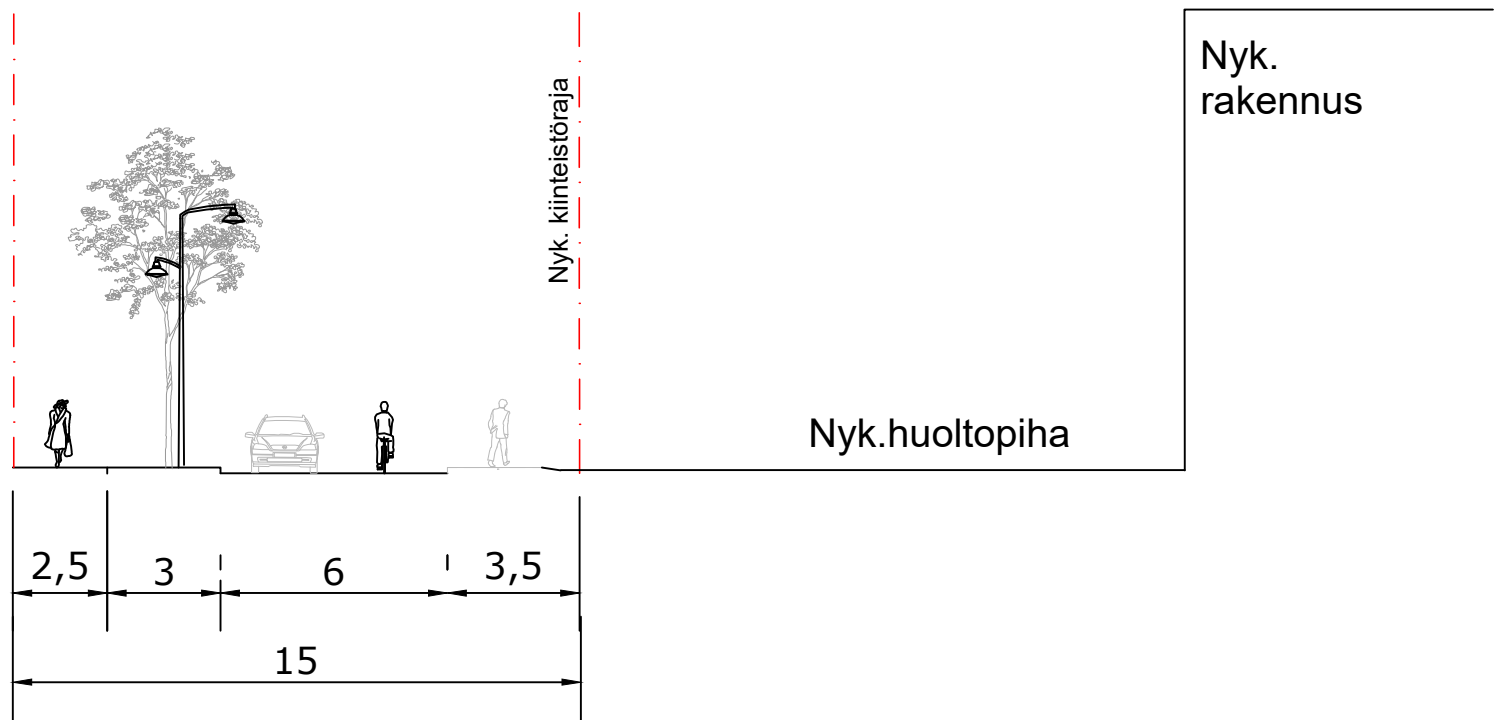


D-D

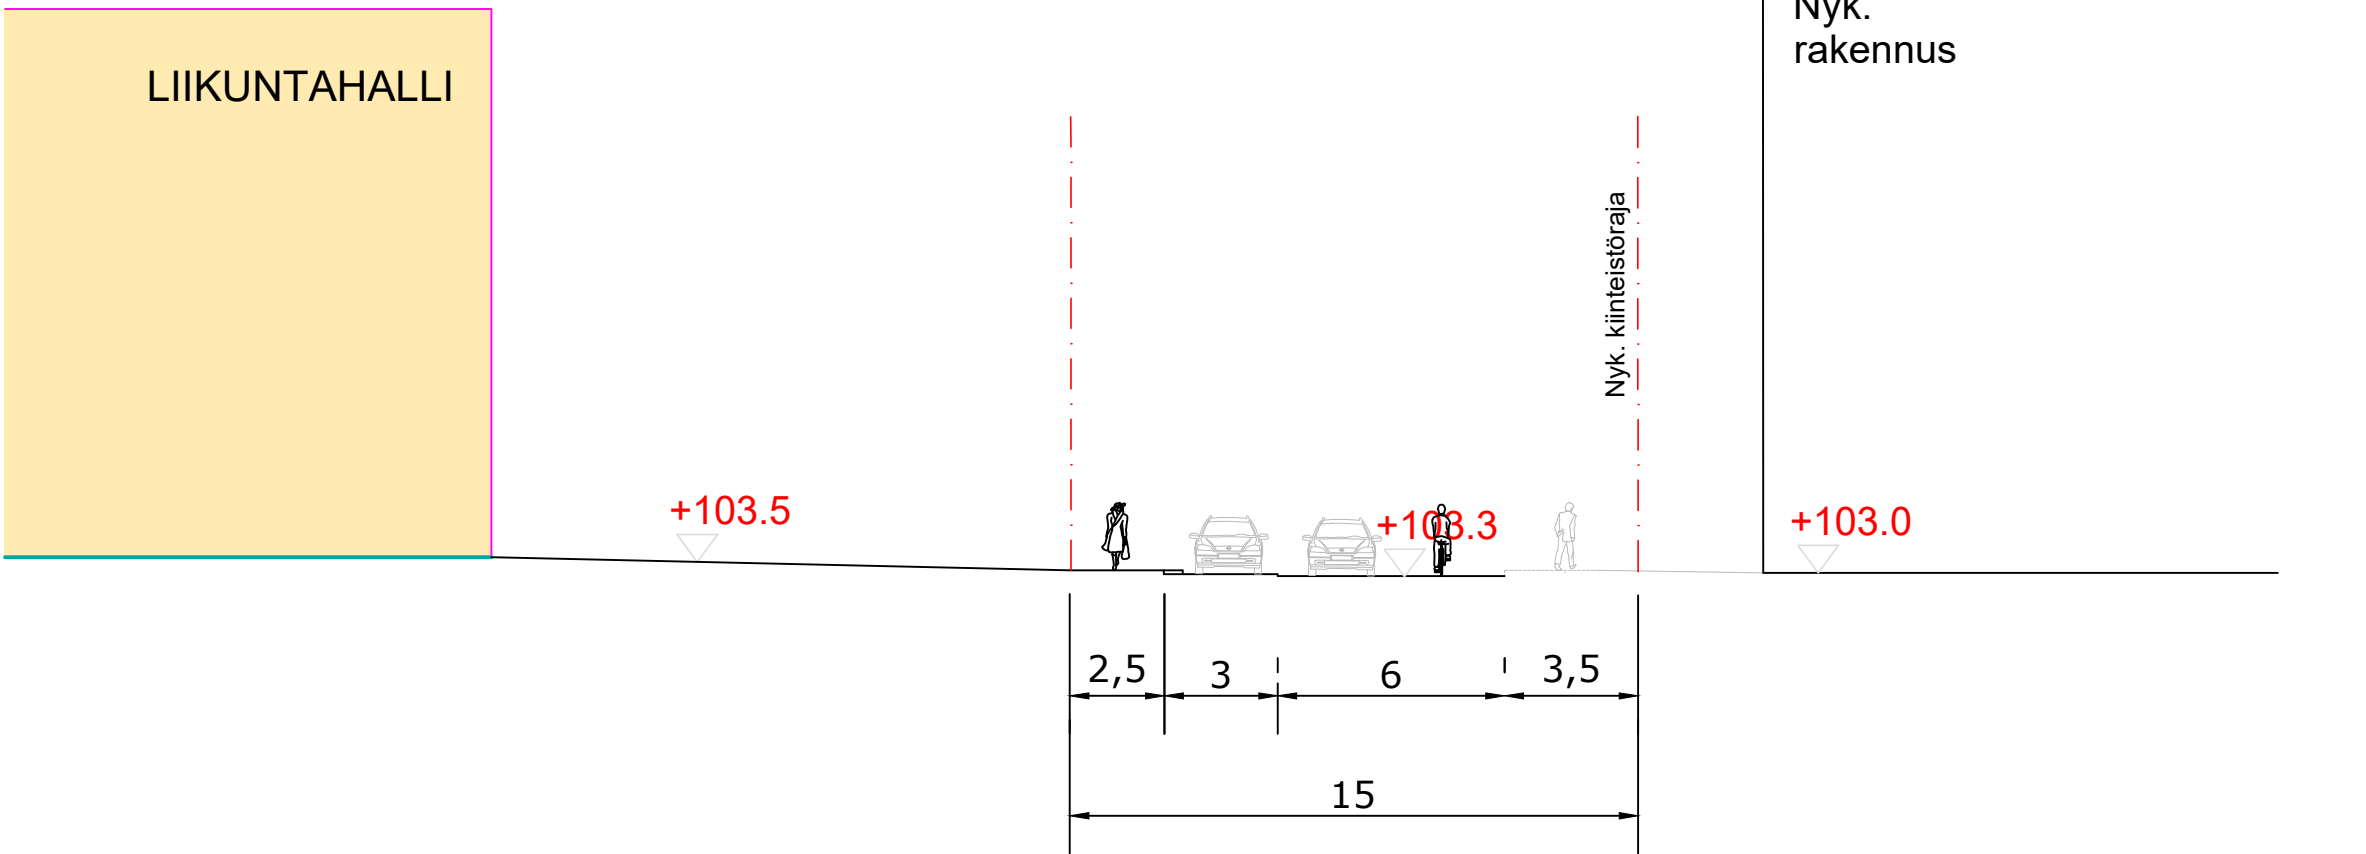


F-F

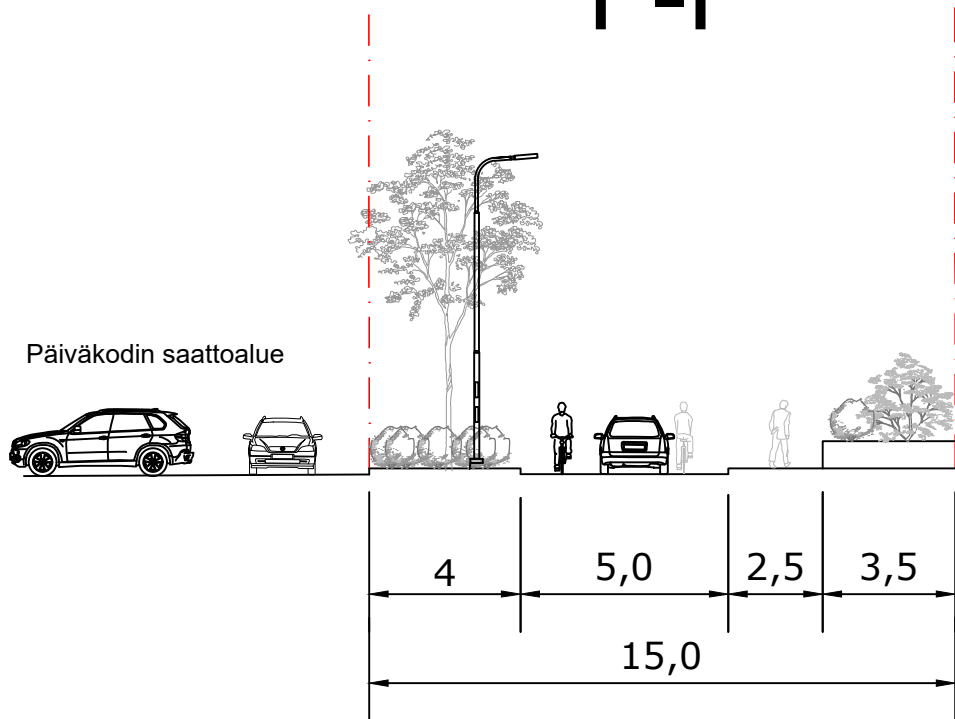


E-E

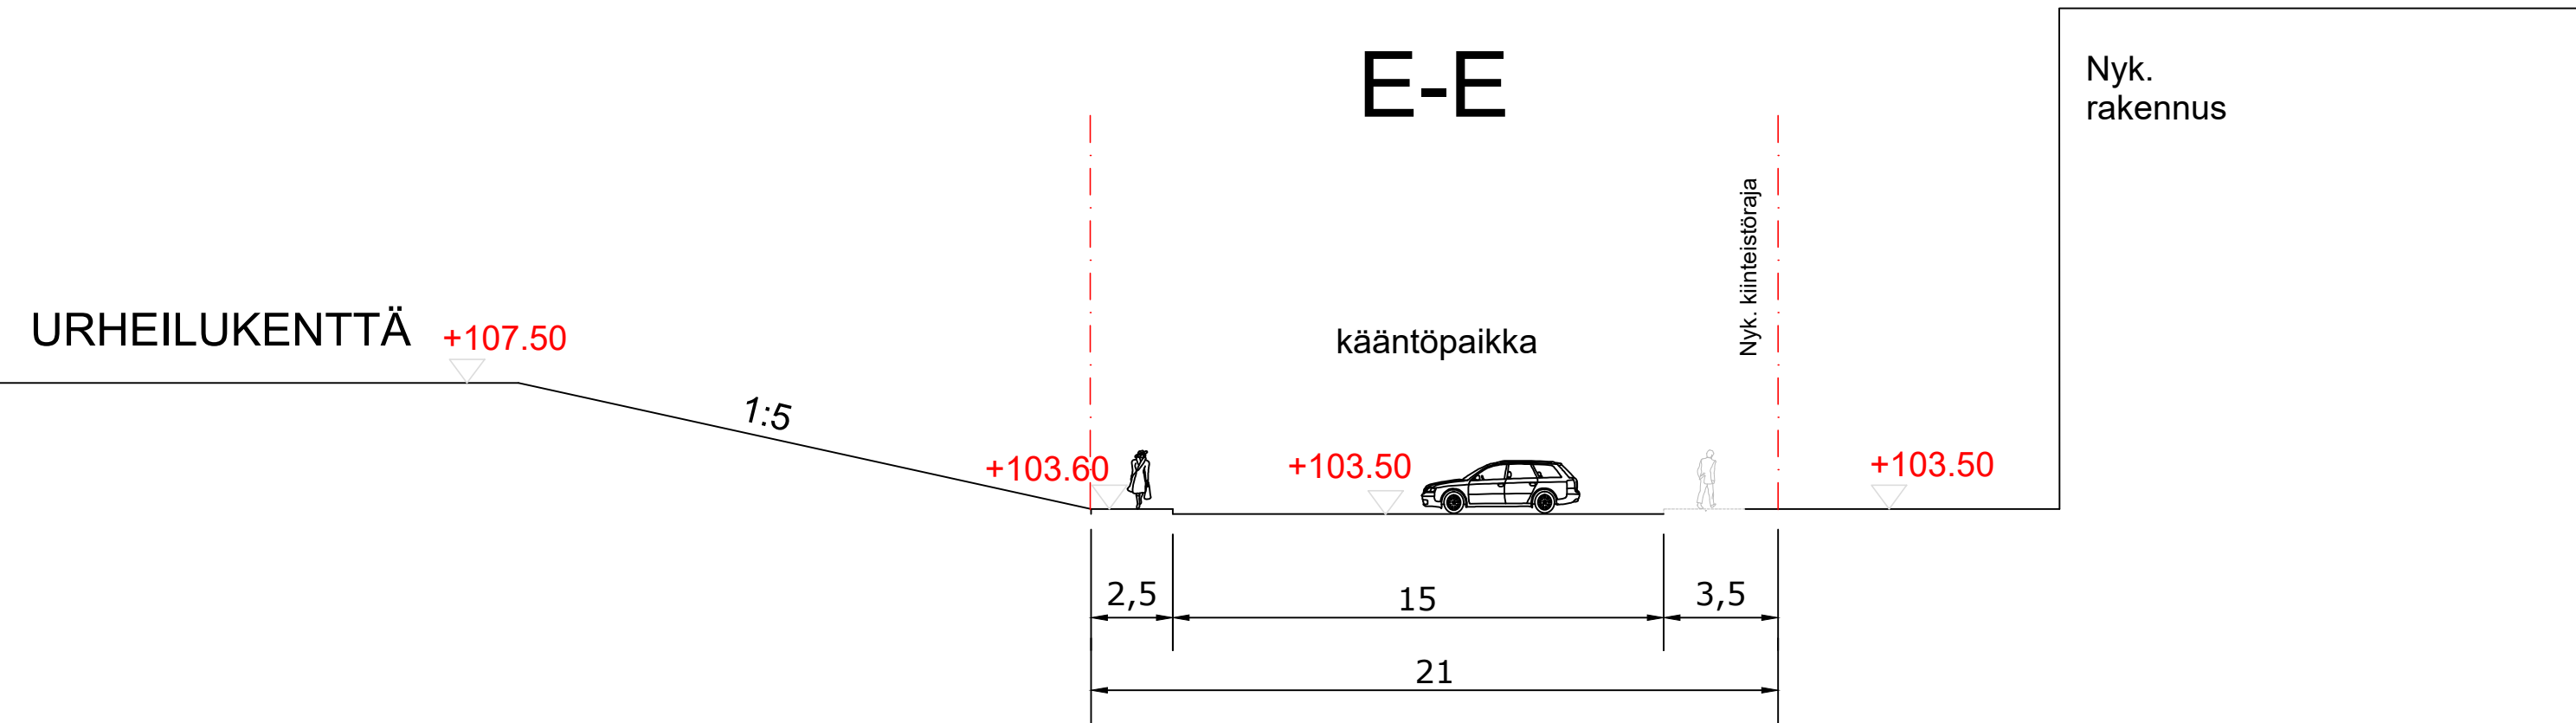

G-G

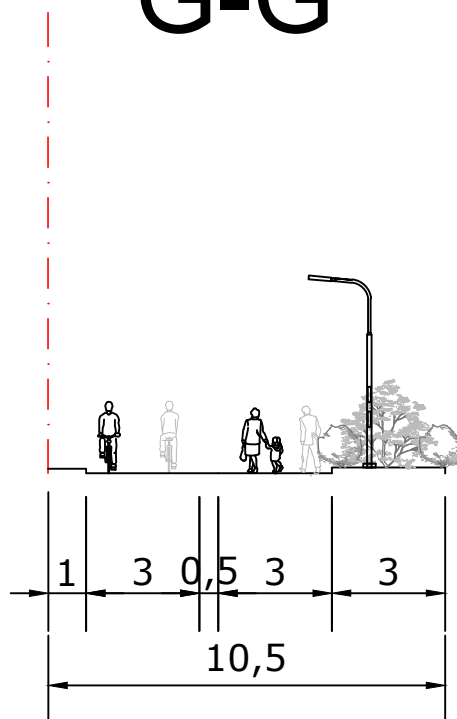

H-H

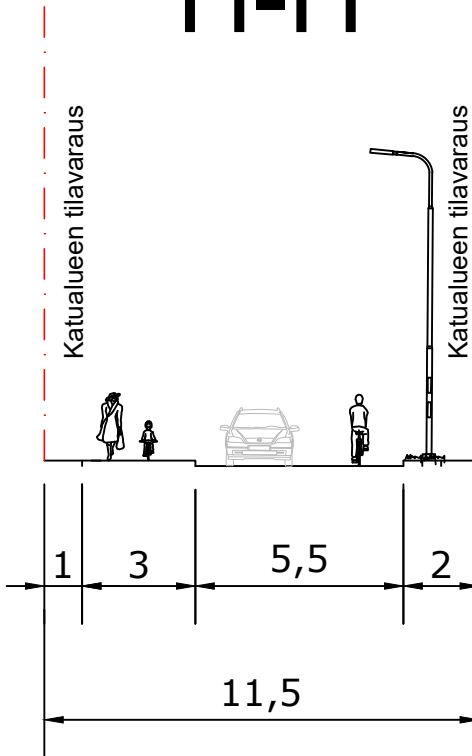

I-I

