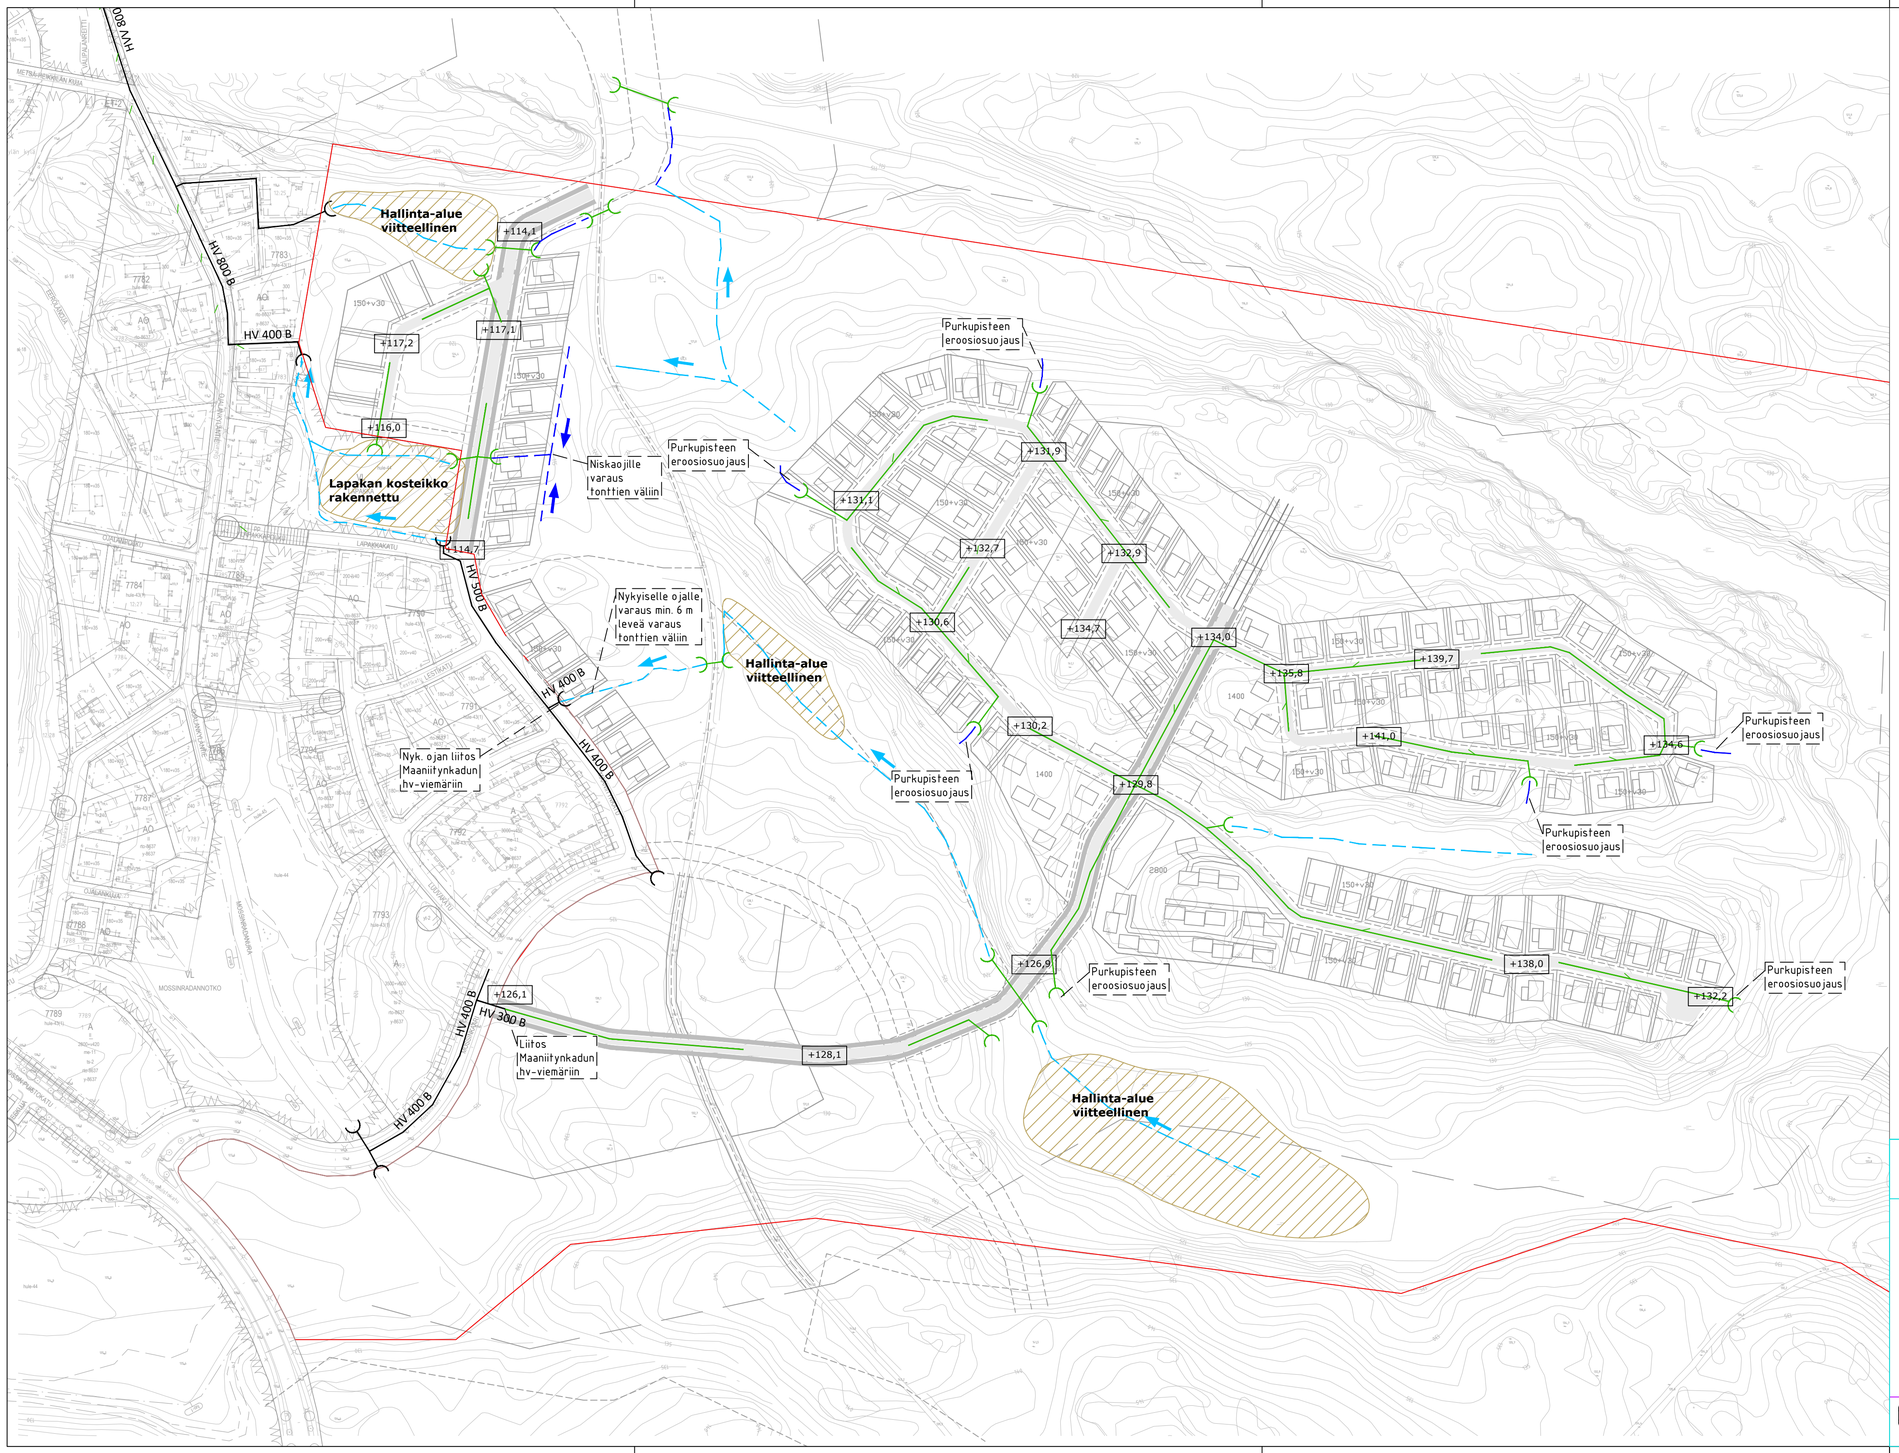

Merkintöjen selitykset:

- Suunnittelualueen rajaus
- Nykyinen hulevesiviemäri
- Uusi hulevesiviemäri
- Nykyinen avouoma
- Uusi avouoma
- Virtausuunta avouomissa
- +130,2 — Katu, suunniteltu tasaus
- Hulevesien hallinta-alue (viiitteellinen tilavaraus)

LUONNOS 14.3.2025

Tässä suunnitelmassa on käytetty ETRS-GK24/N2000 taso- ja korkeuskoordinaatistoa

TAMPEREEN KAUPUNKI
KAUPUNKIYMPÄRISTÖN PALVELUALUE

OJALA II - AK8638

Hulevesien hallinta
Kaavaluonnosvaihe

Suunnitelmakartta 1:2000

Diaarinumero:	TRE:x/x.x.x/x
Tark. Liik.	
Tark. Katu	
Tark. Hule	
Tark. Geo	
Pvm.	XXX

RAMBOLL
Ramboll Finland Oy
Kansikatu 5 B
33100 Tampere
puh. 020 755 611

Piirt.	
Suunn.	L. Lahti
Tark.	-

Piir.n:o S1