



- VESIHUOLTO, merkintöjen selitys:
- JÄTEVESIEMÄRI. Tarkastuskaivo 40 tn umpikansistolla.
 - PAINEJÄTEVESIEMÄRI.
 - VESIOHTO.
 - VESIOHTOLINJAN TULPPAUS.

ENNAKKOKOPIO 21.3.2025

Tässä suunnitelmassa on käytetty ETRS-GK24/N2000 taso- ja korkeuskoordinaatistoa

TAMPEREEN KAUPUNKI
KAUPUNKIYMPÄRISTÖN PALVELUALUE

OJALA II - AK8638

OJALA

Diagrammi:	
Tark. Liik.	
Tark. Kats.	
Tark. Hule	
Tark. Geo	
Pvm.	21.3.2025

VESIHUOLLON YLEISSUUNNITELMA 1:1000


RAMBOLL

Kansio: Finesse Oy
Kansio: 5.5
2100 Tampere
Puh. 09 755 611


Piir. Tuomas Hiltunen
Suunn. Tuomas Hiltunen
Tark. Kimmo Hei

Piir.no 1/22901/1


KATU1

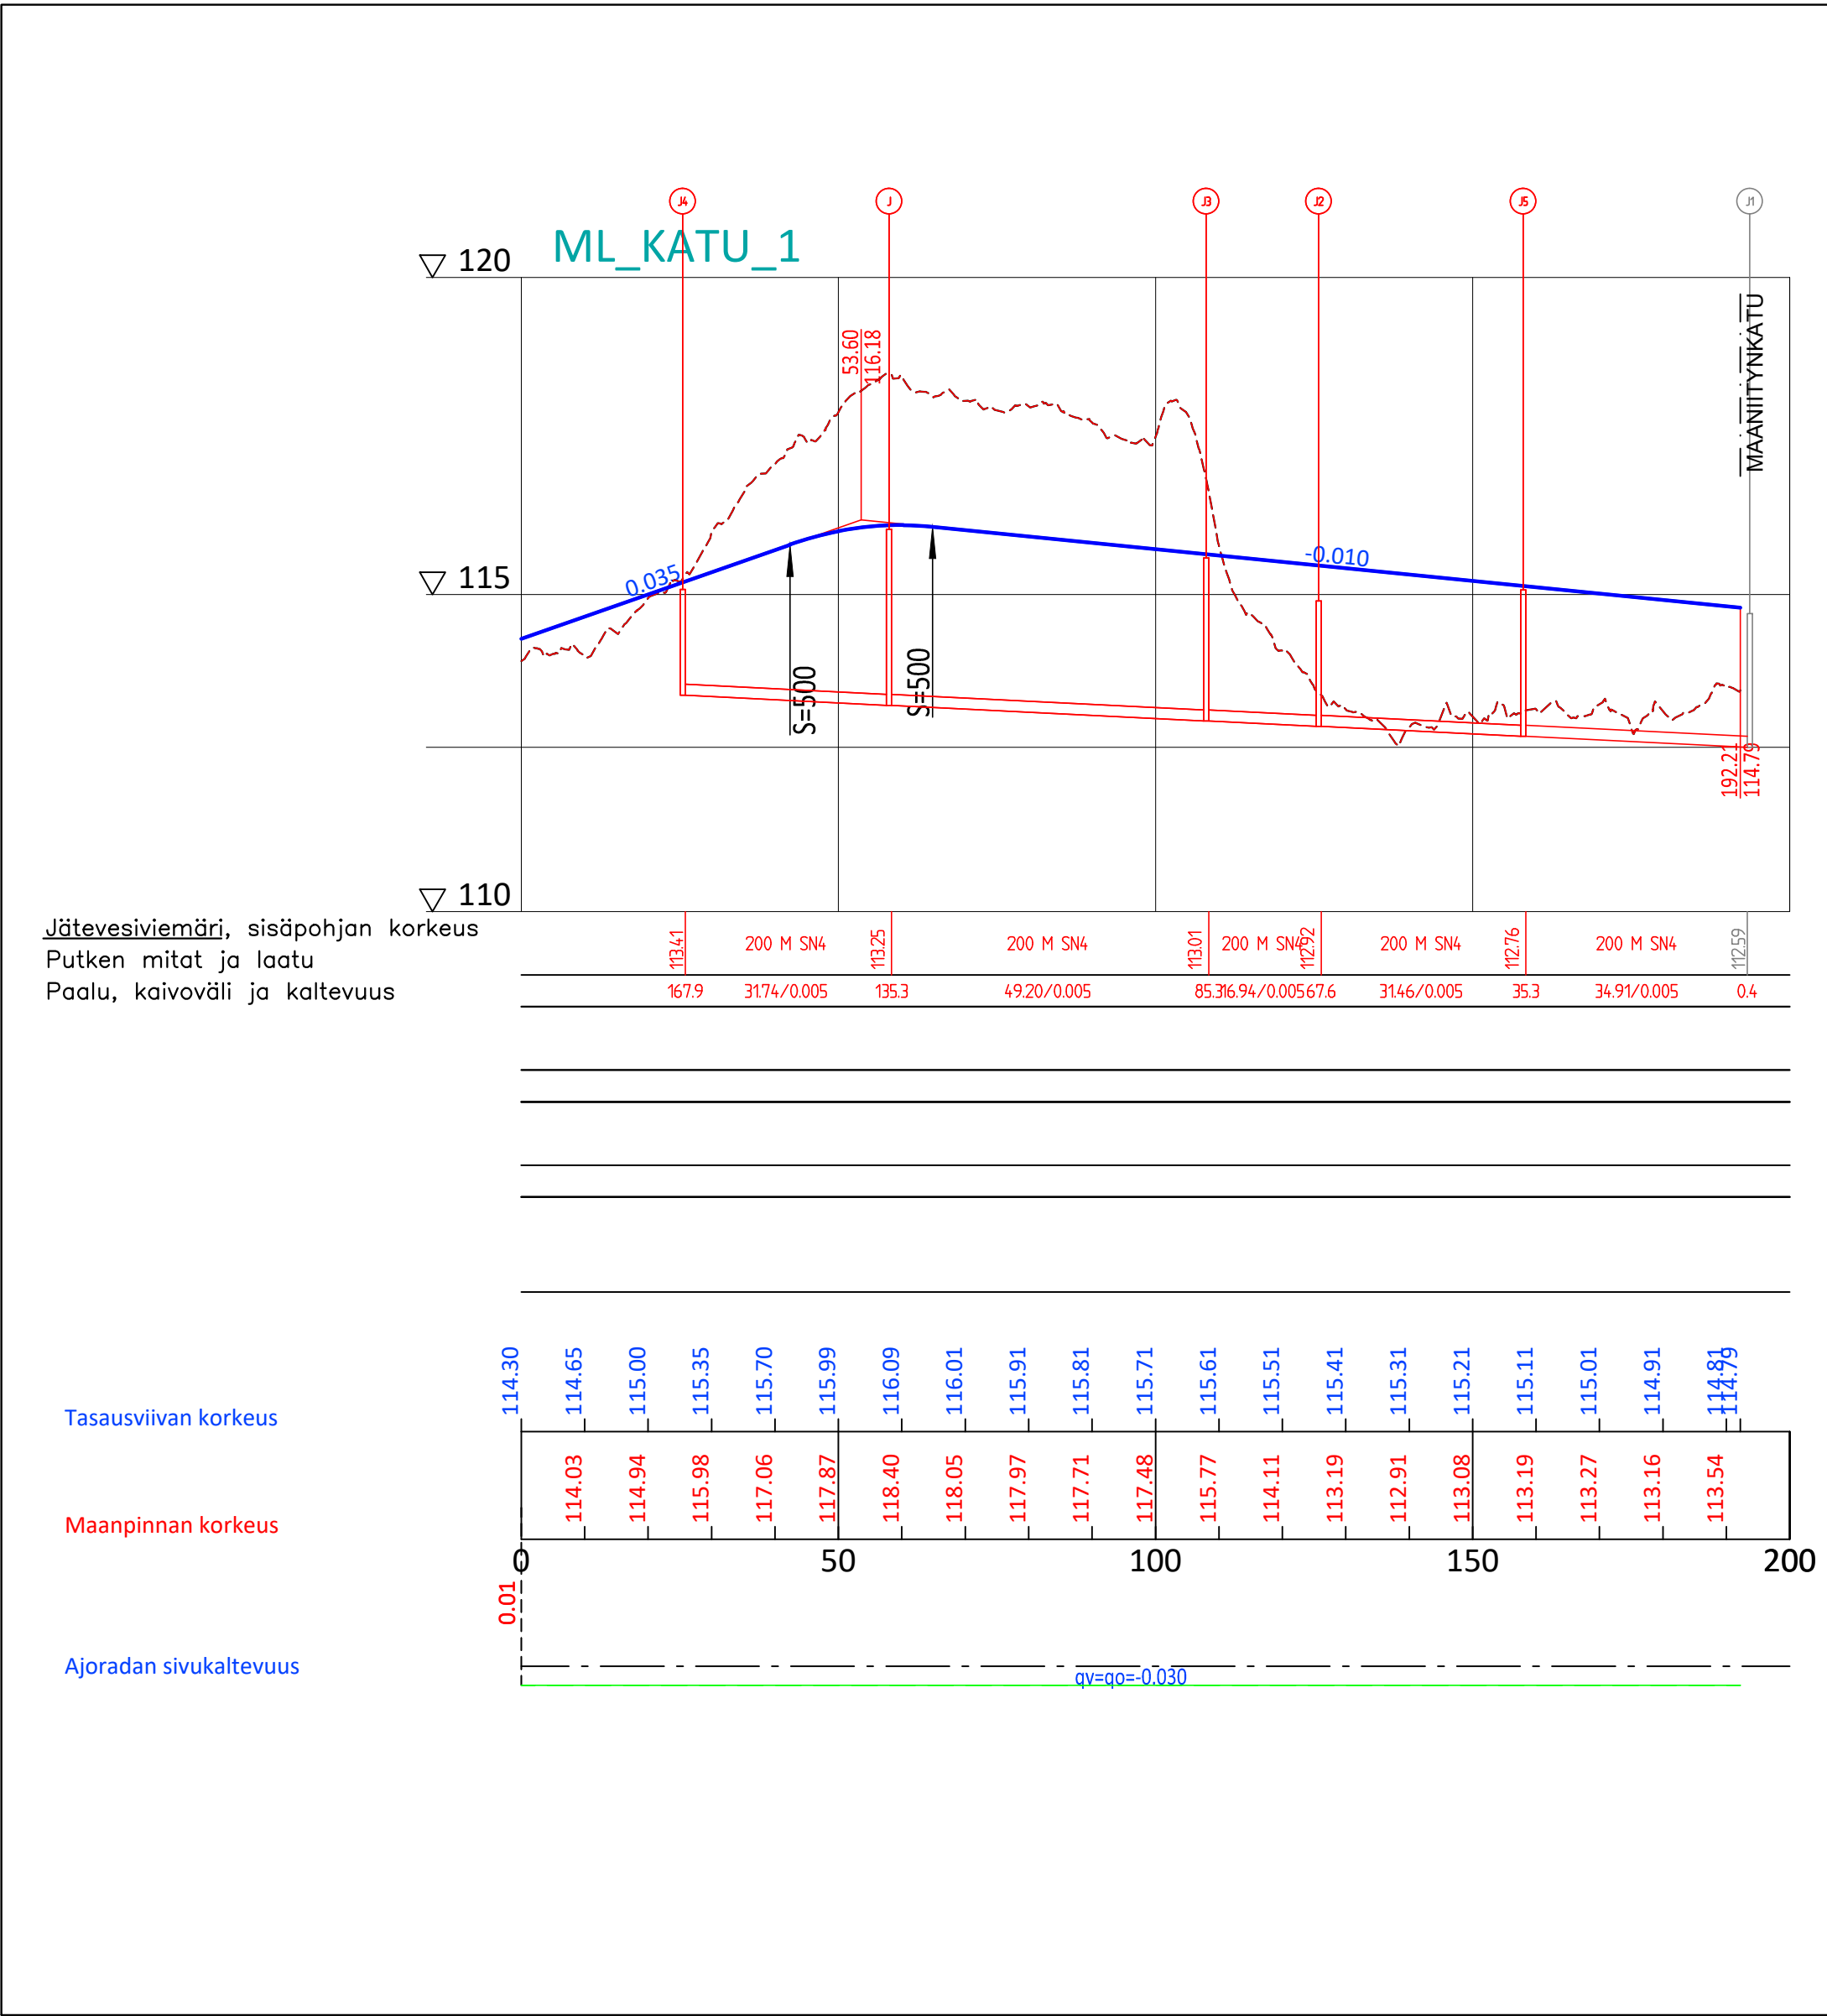

KATU2

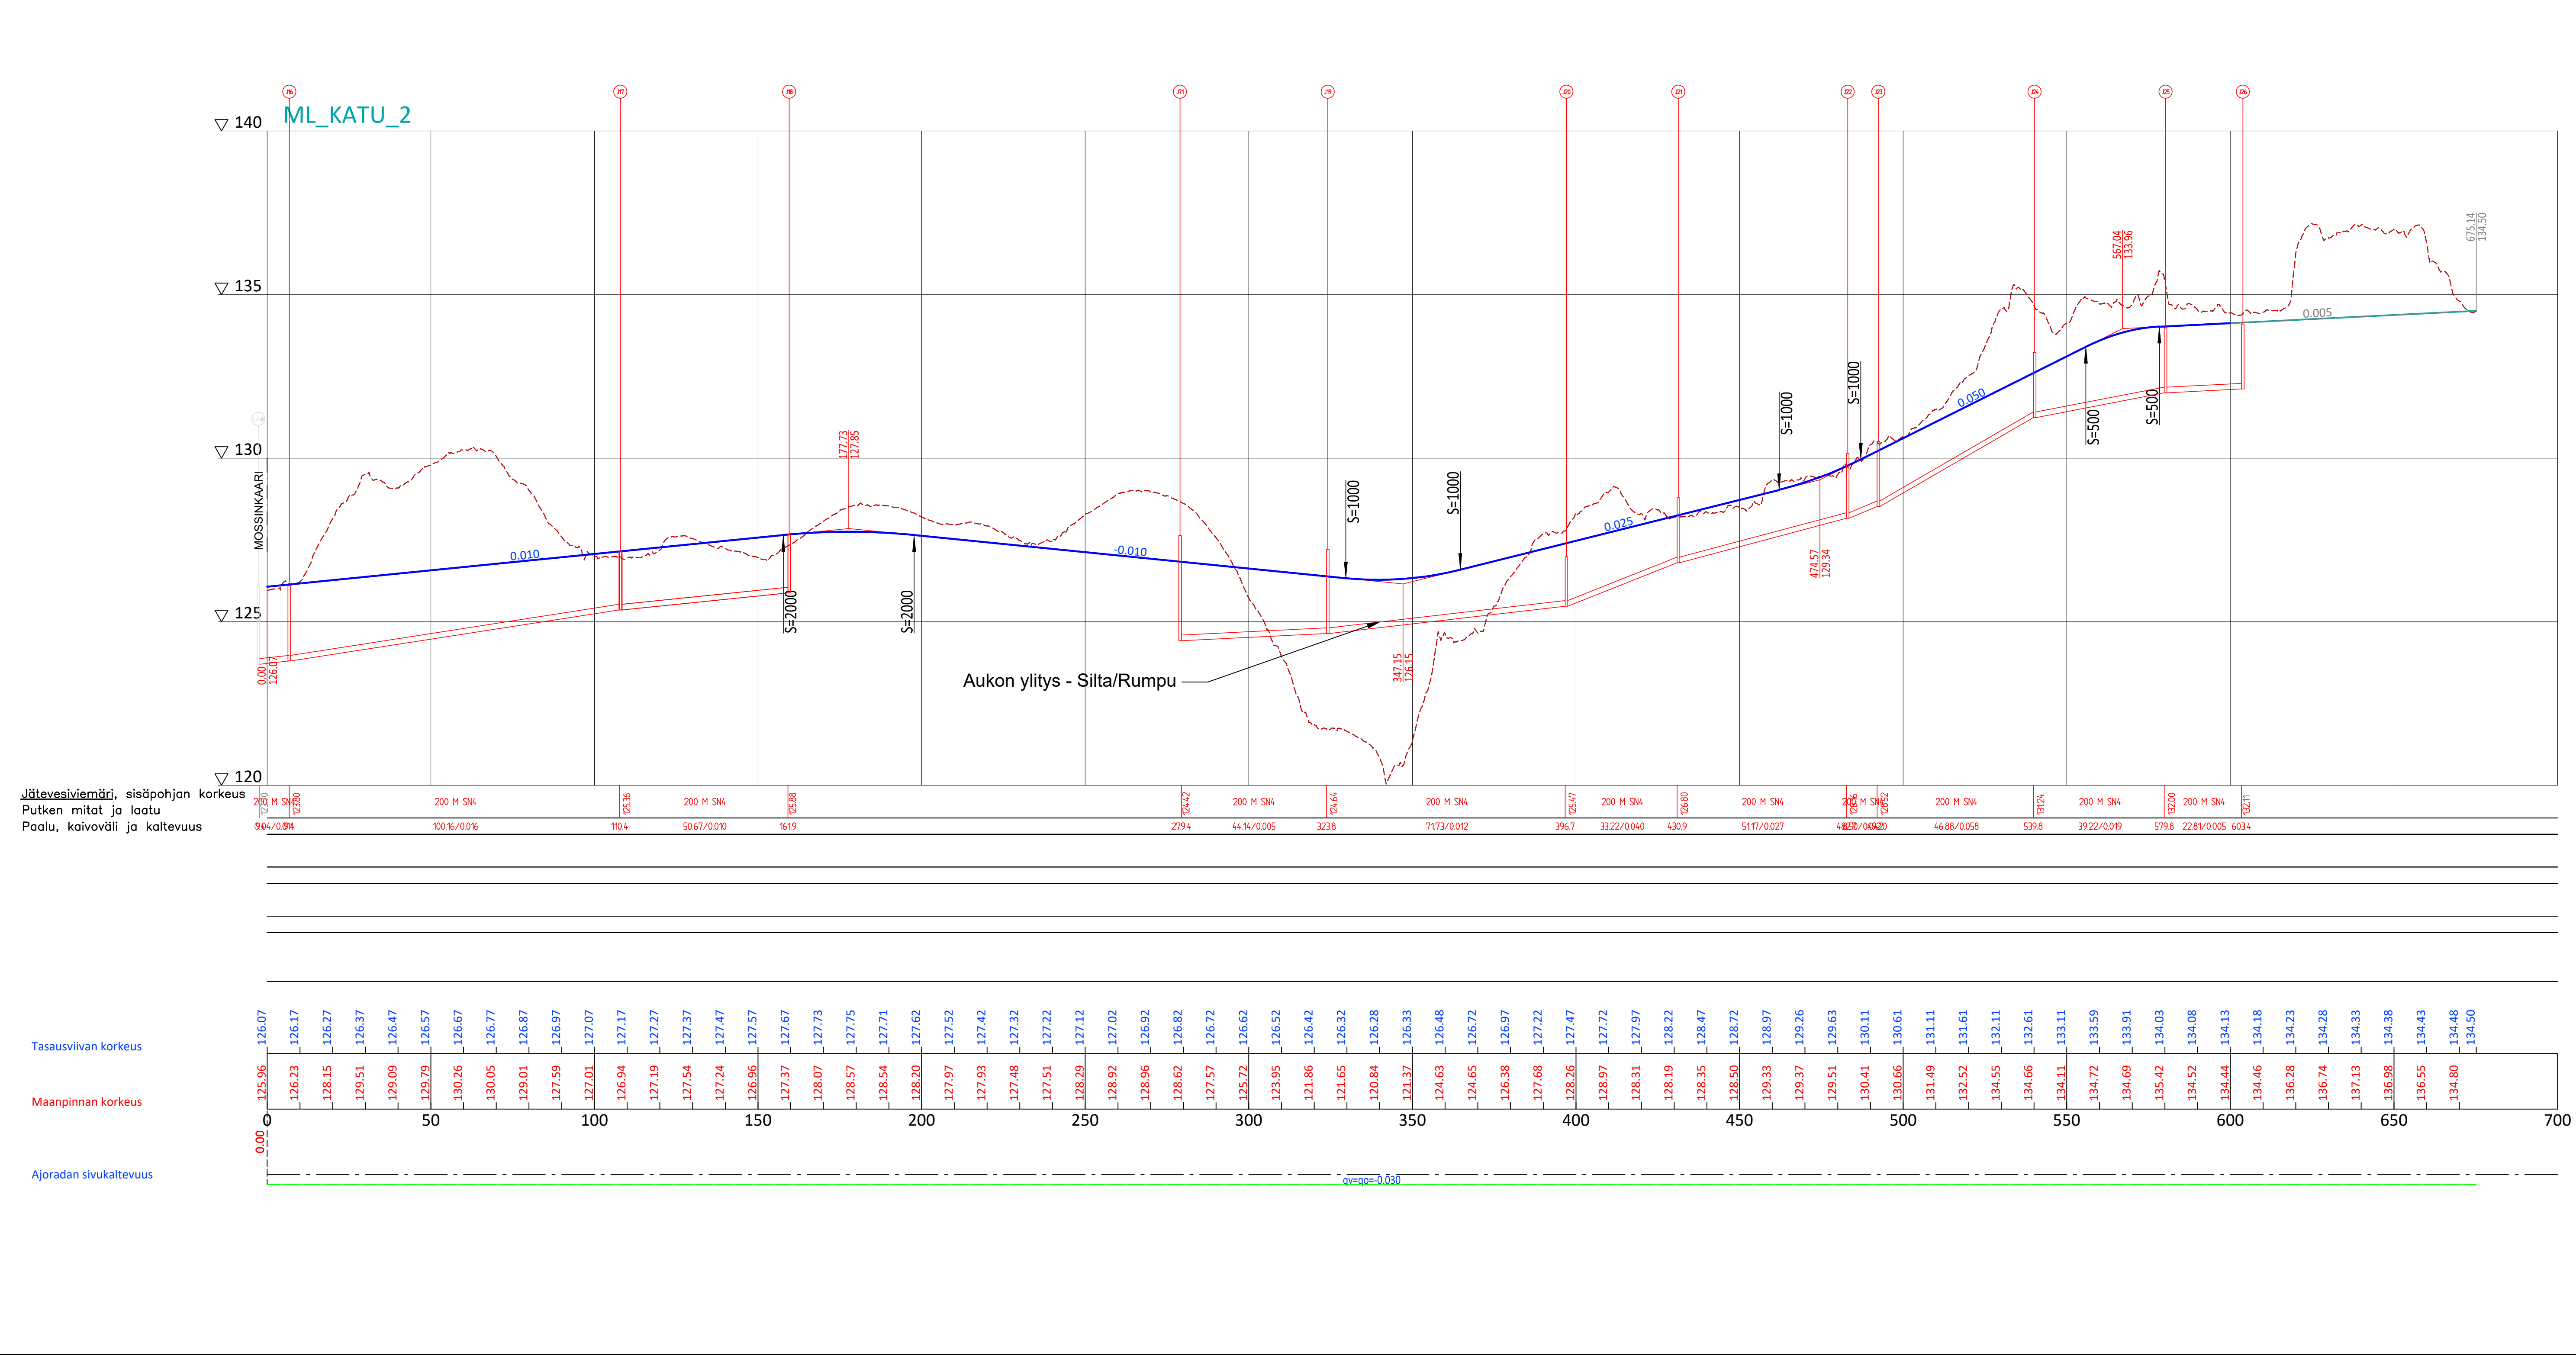


TONTTI1

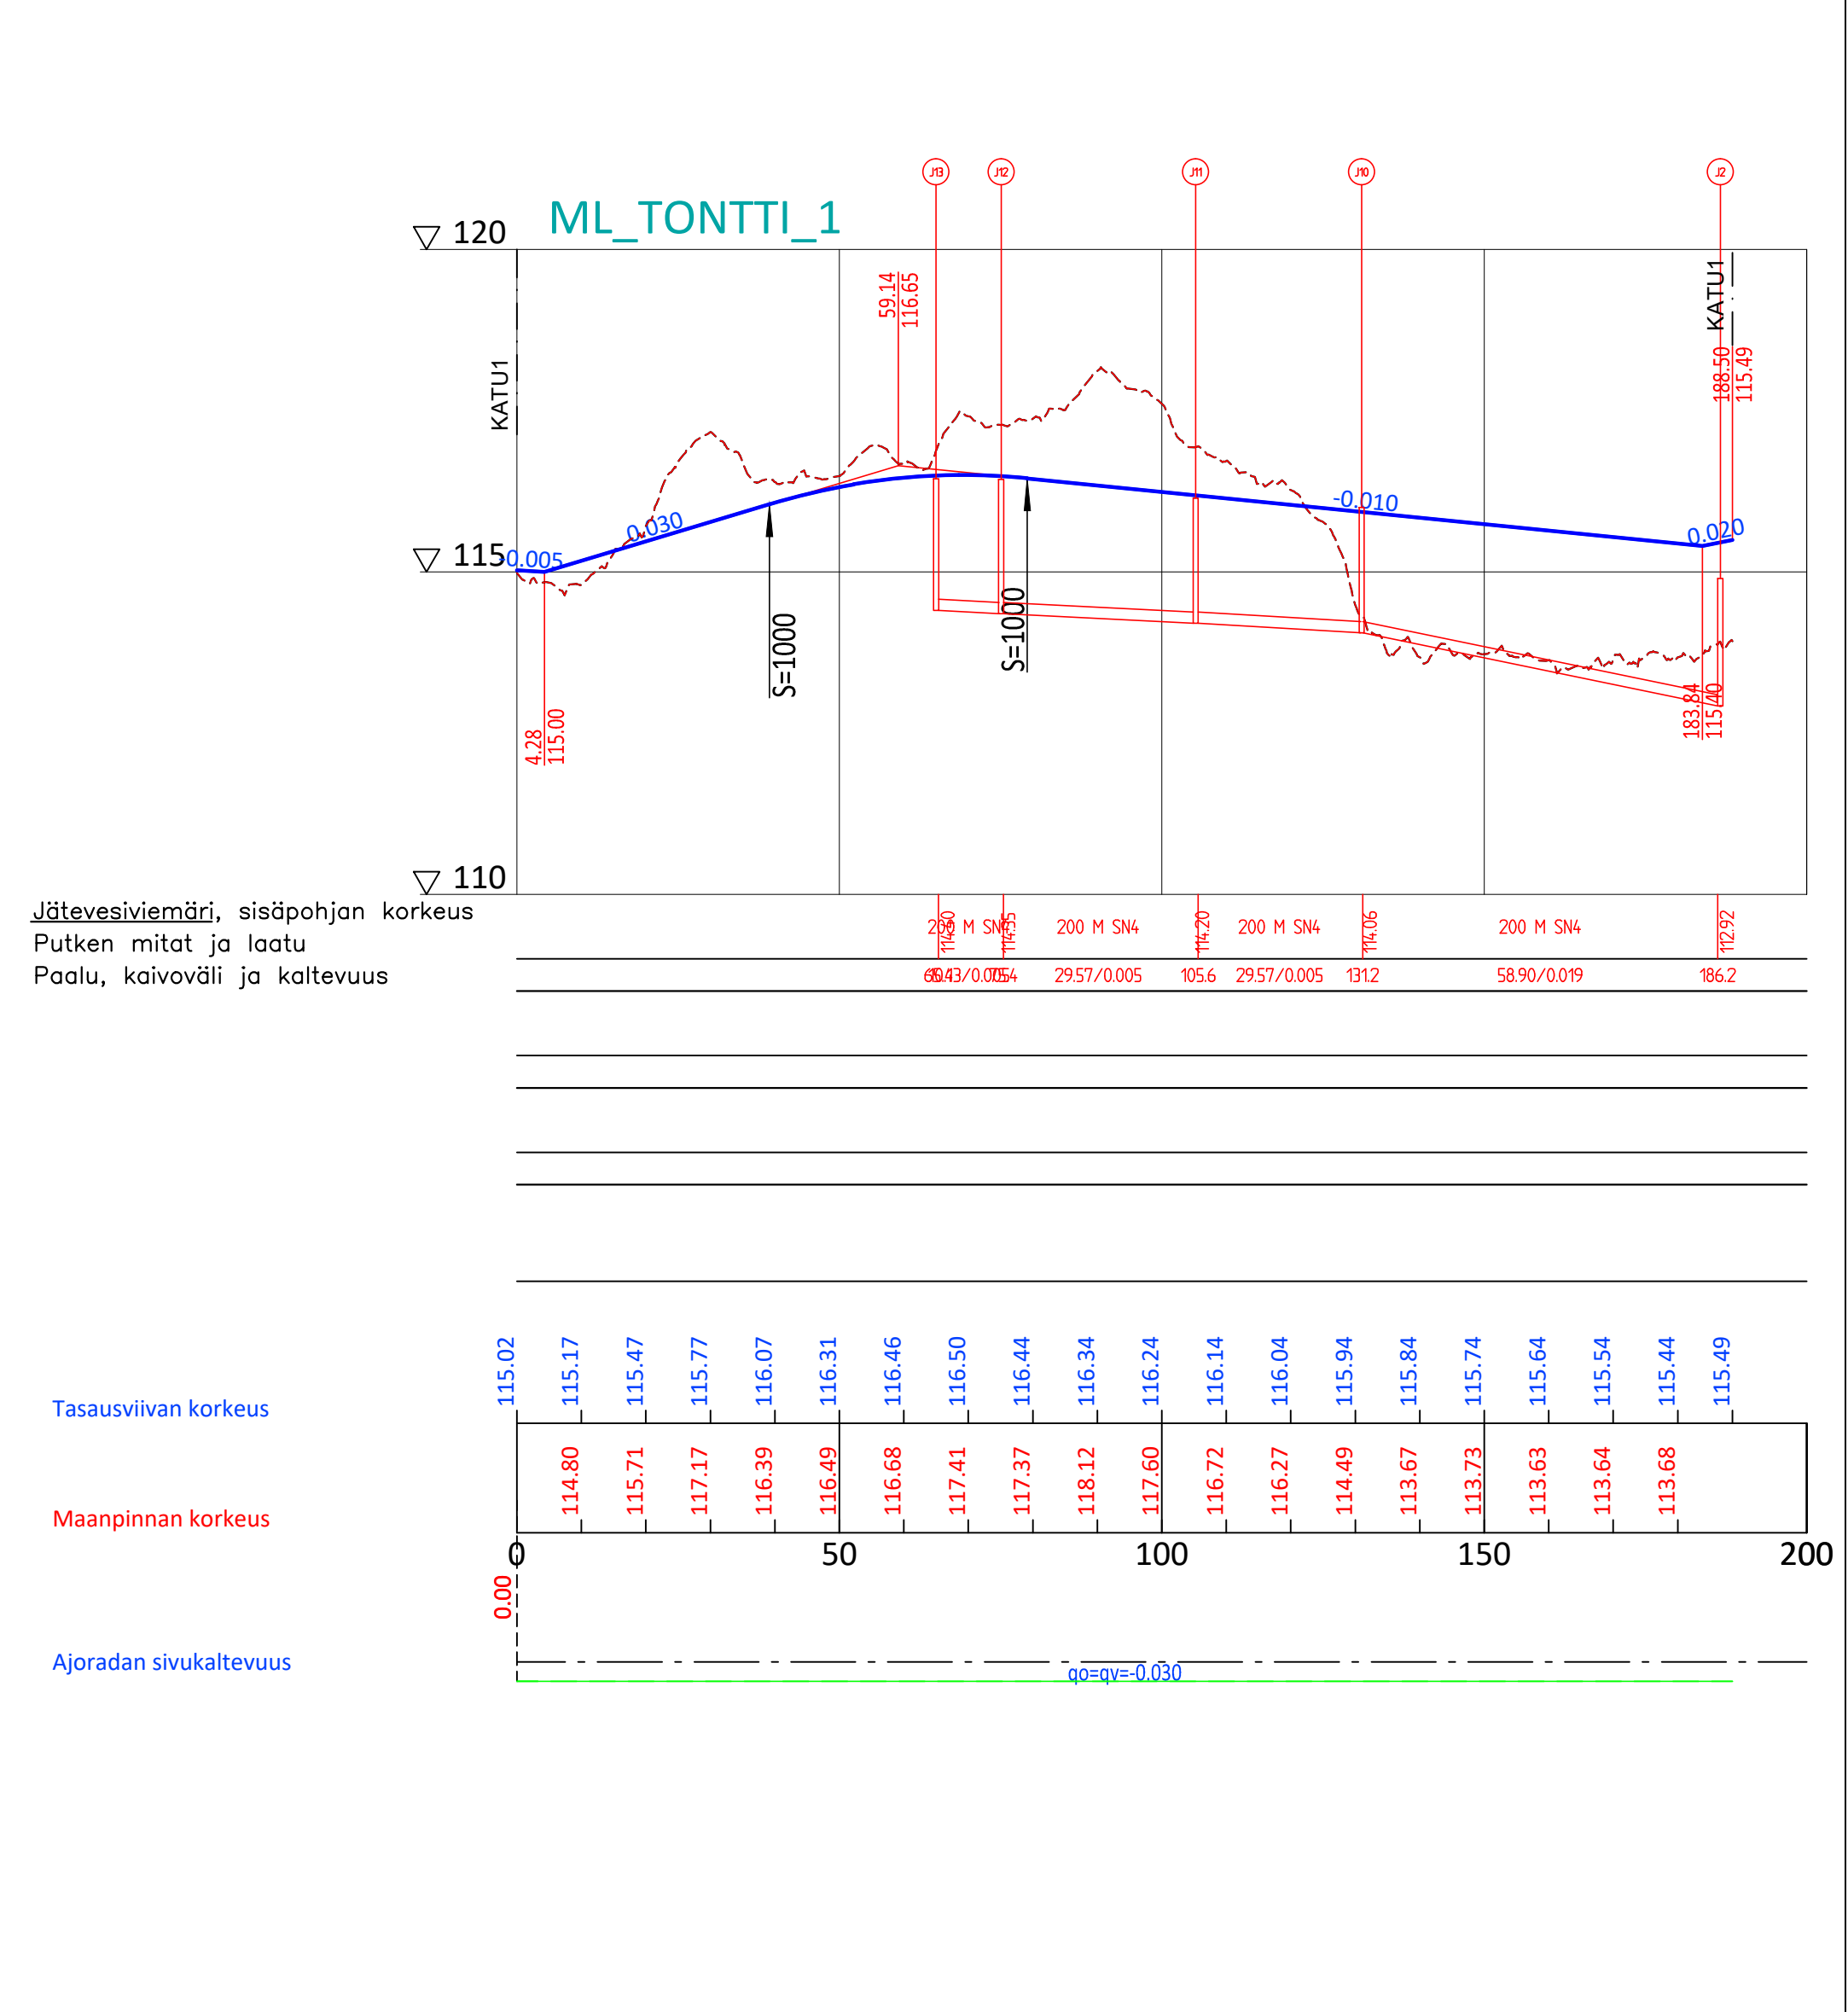


ENNAKKOKOPIO 21.3.2025

Tässä suunnitelmassa on käytetty ETR5-GK24/N2000 taso- ja korkeuskoordinaattisotia	
TAMPEREEN KAUPUNKI KAUPUNKIYMPÄRISTÖN PALVELUALUE	
OJALA II - AK8638	
OJALA	
KUNNALLISTEKNIIKAN YLEISSUUNNITELMA VESIHUOLON PITÄVYYSLEIKKAUKSET 1:1000/1:100 (KATU 1-2, TONTTI 1)	
RAMBOLL Ramboll Finland Oy Keskitalo 5A 00100 Tampere puh. 020 725 611	
Piiritt. Tuomas Hiltunen	Piir. n:o 1/22901/2
Suunn. Tuomas Hiltunen	
Tark. Kerttu Hiltunen	


TONTTI2

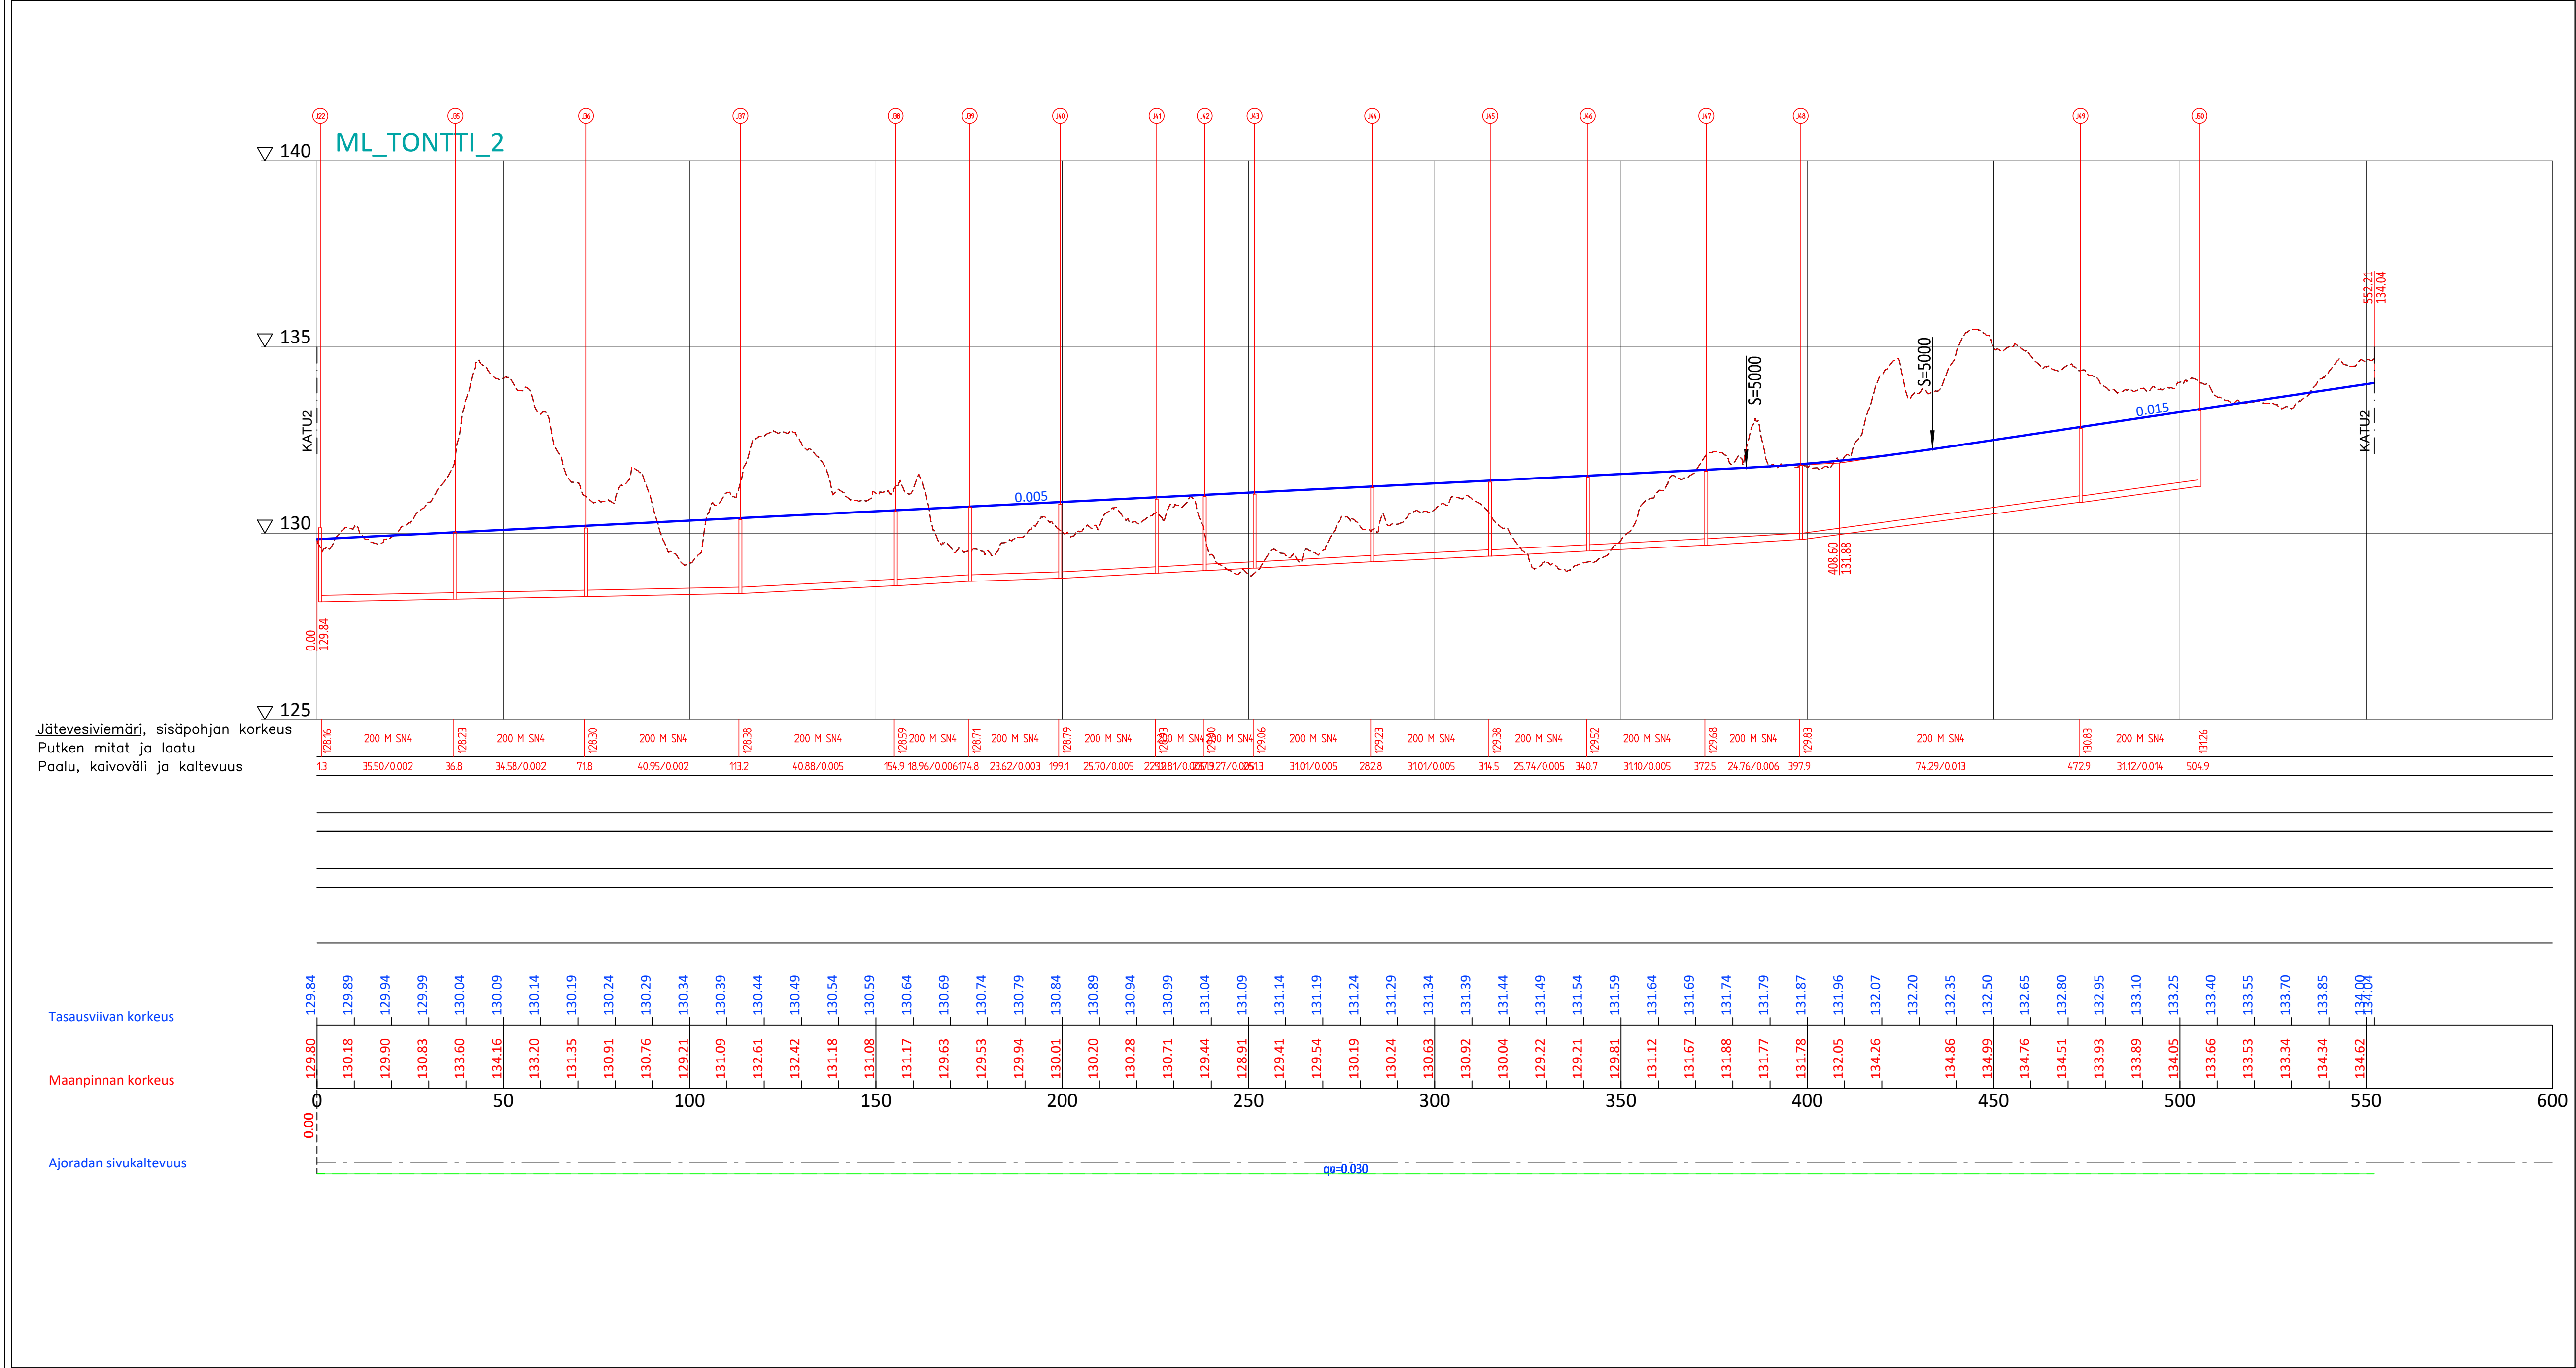

TONTTI3

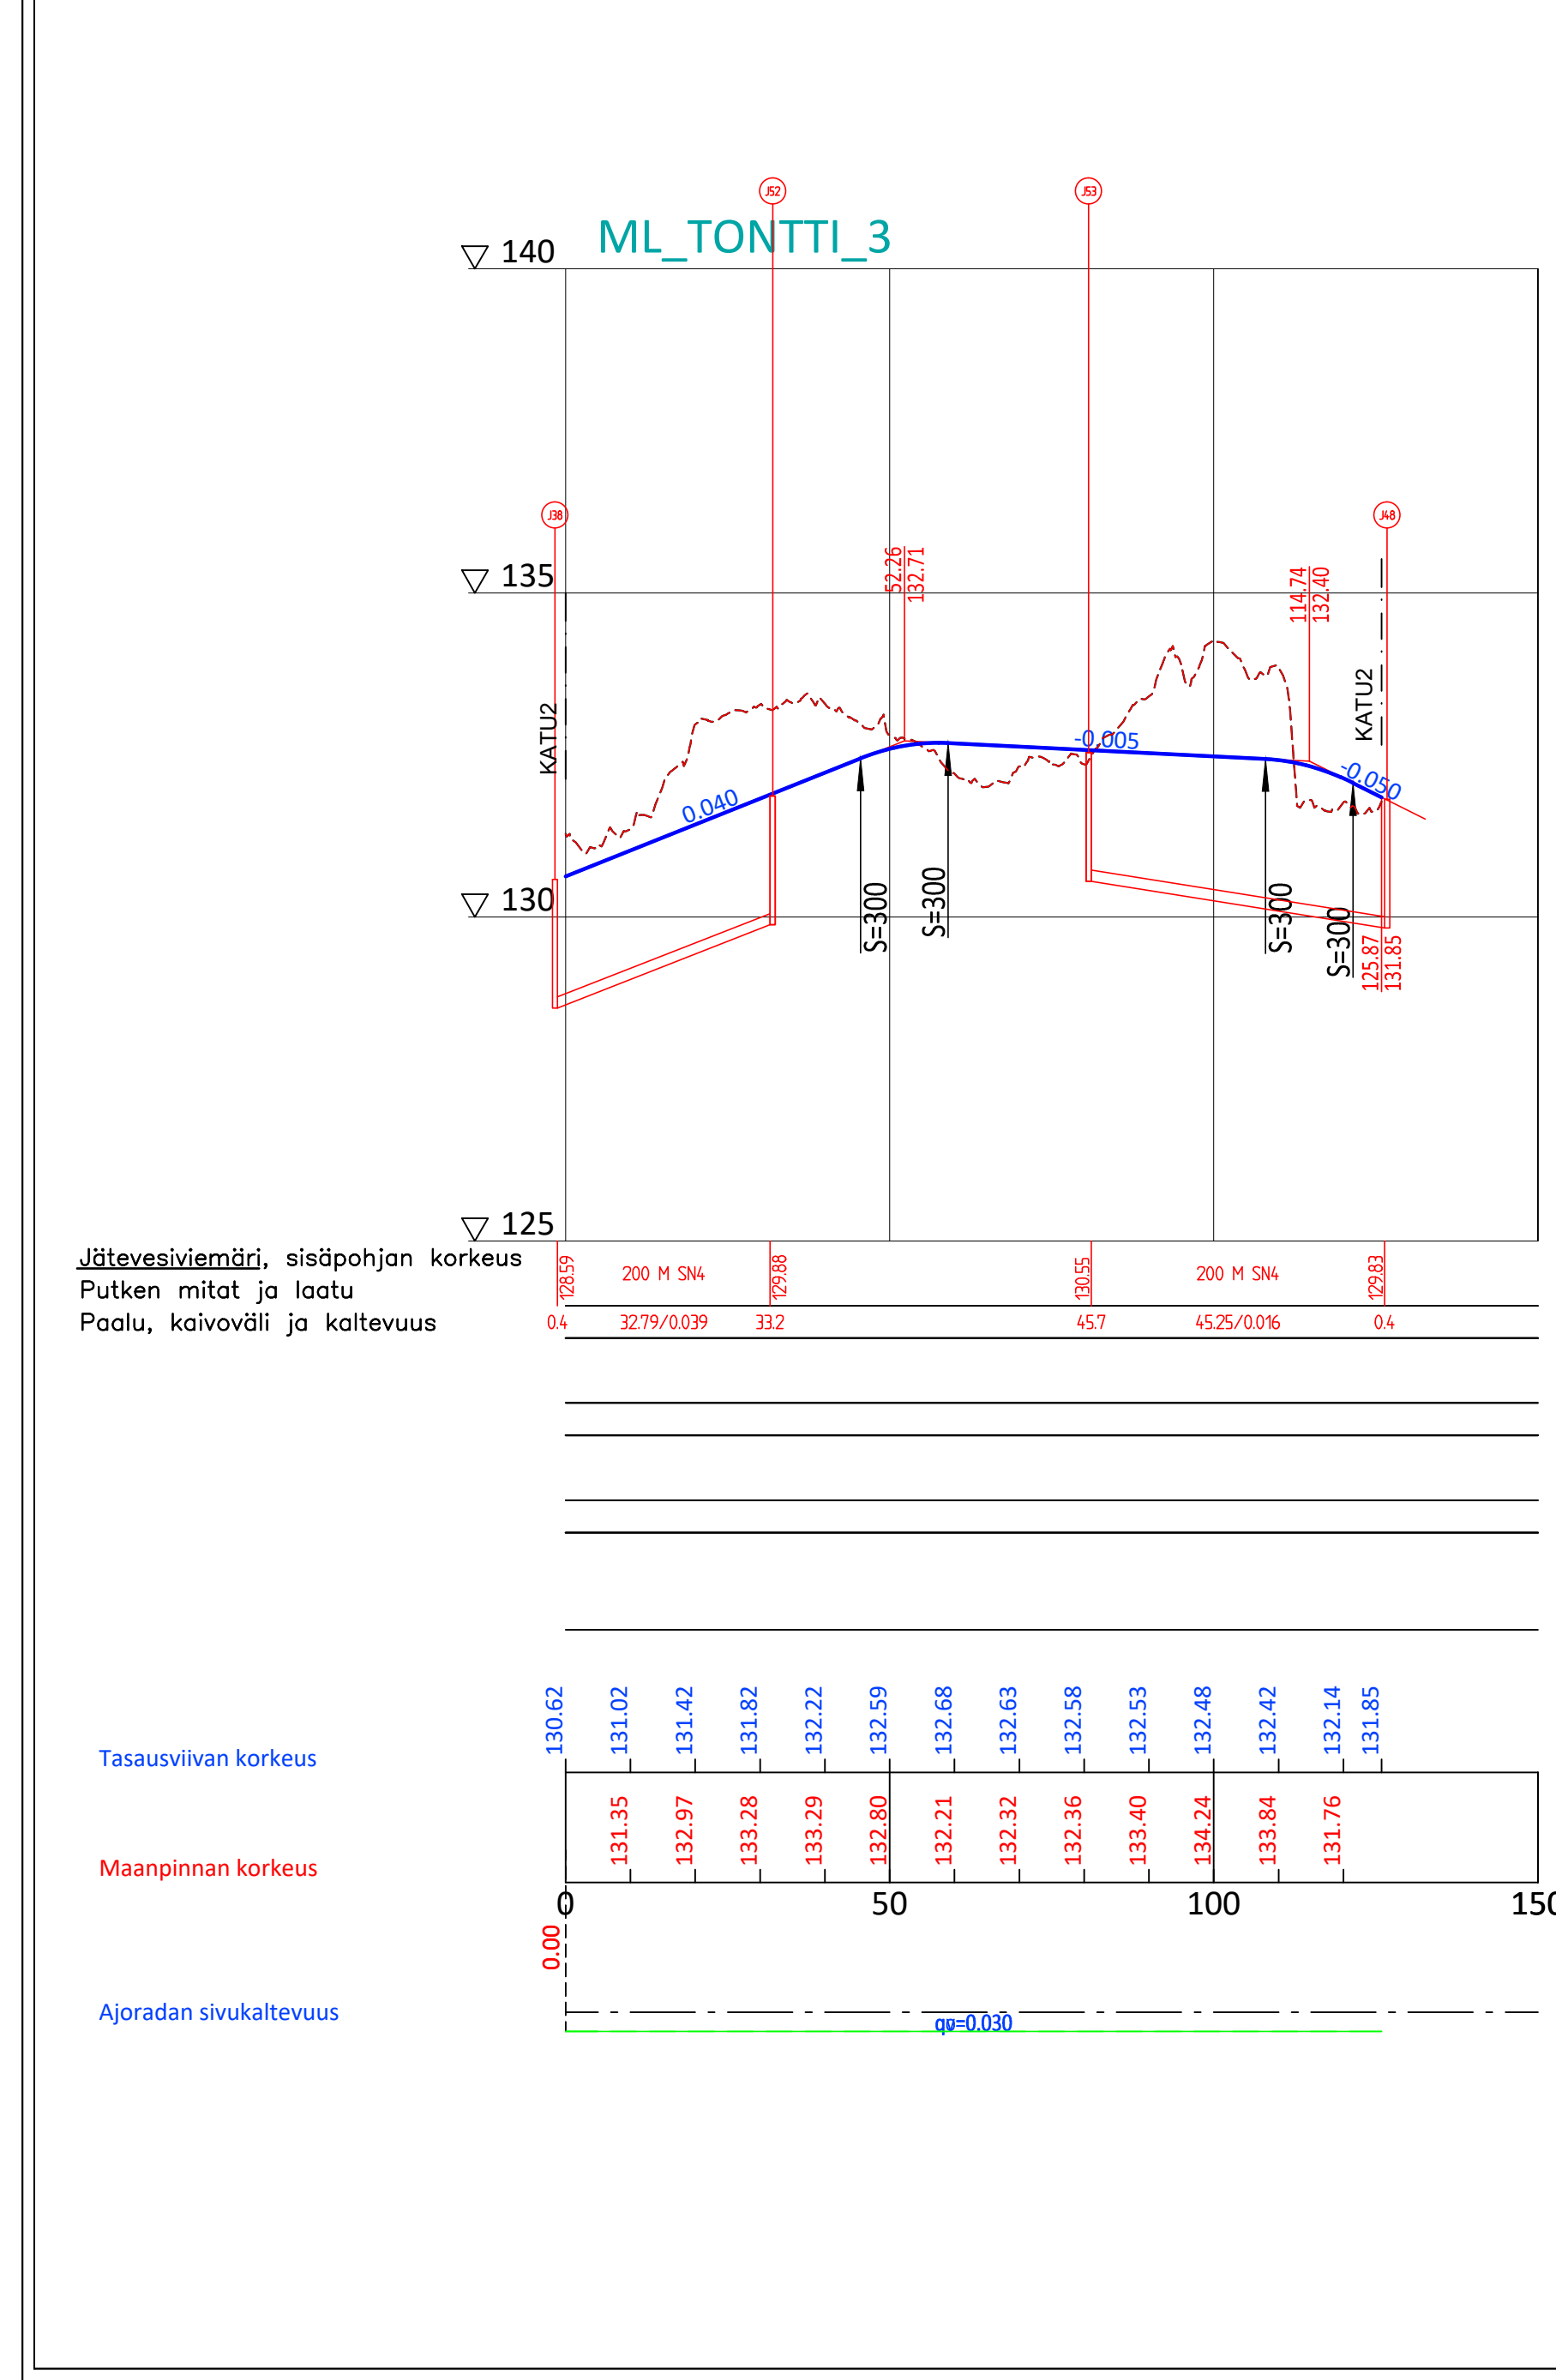


TONTTI4

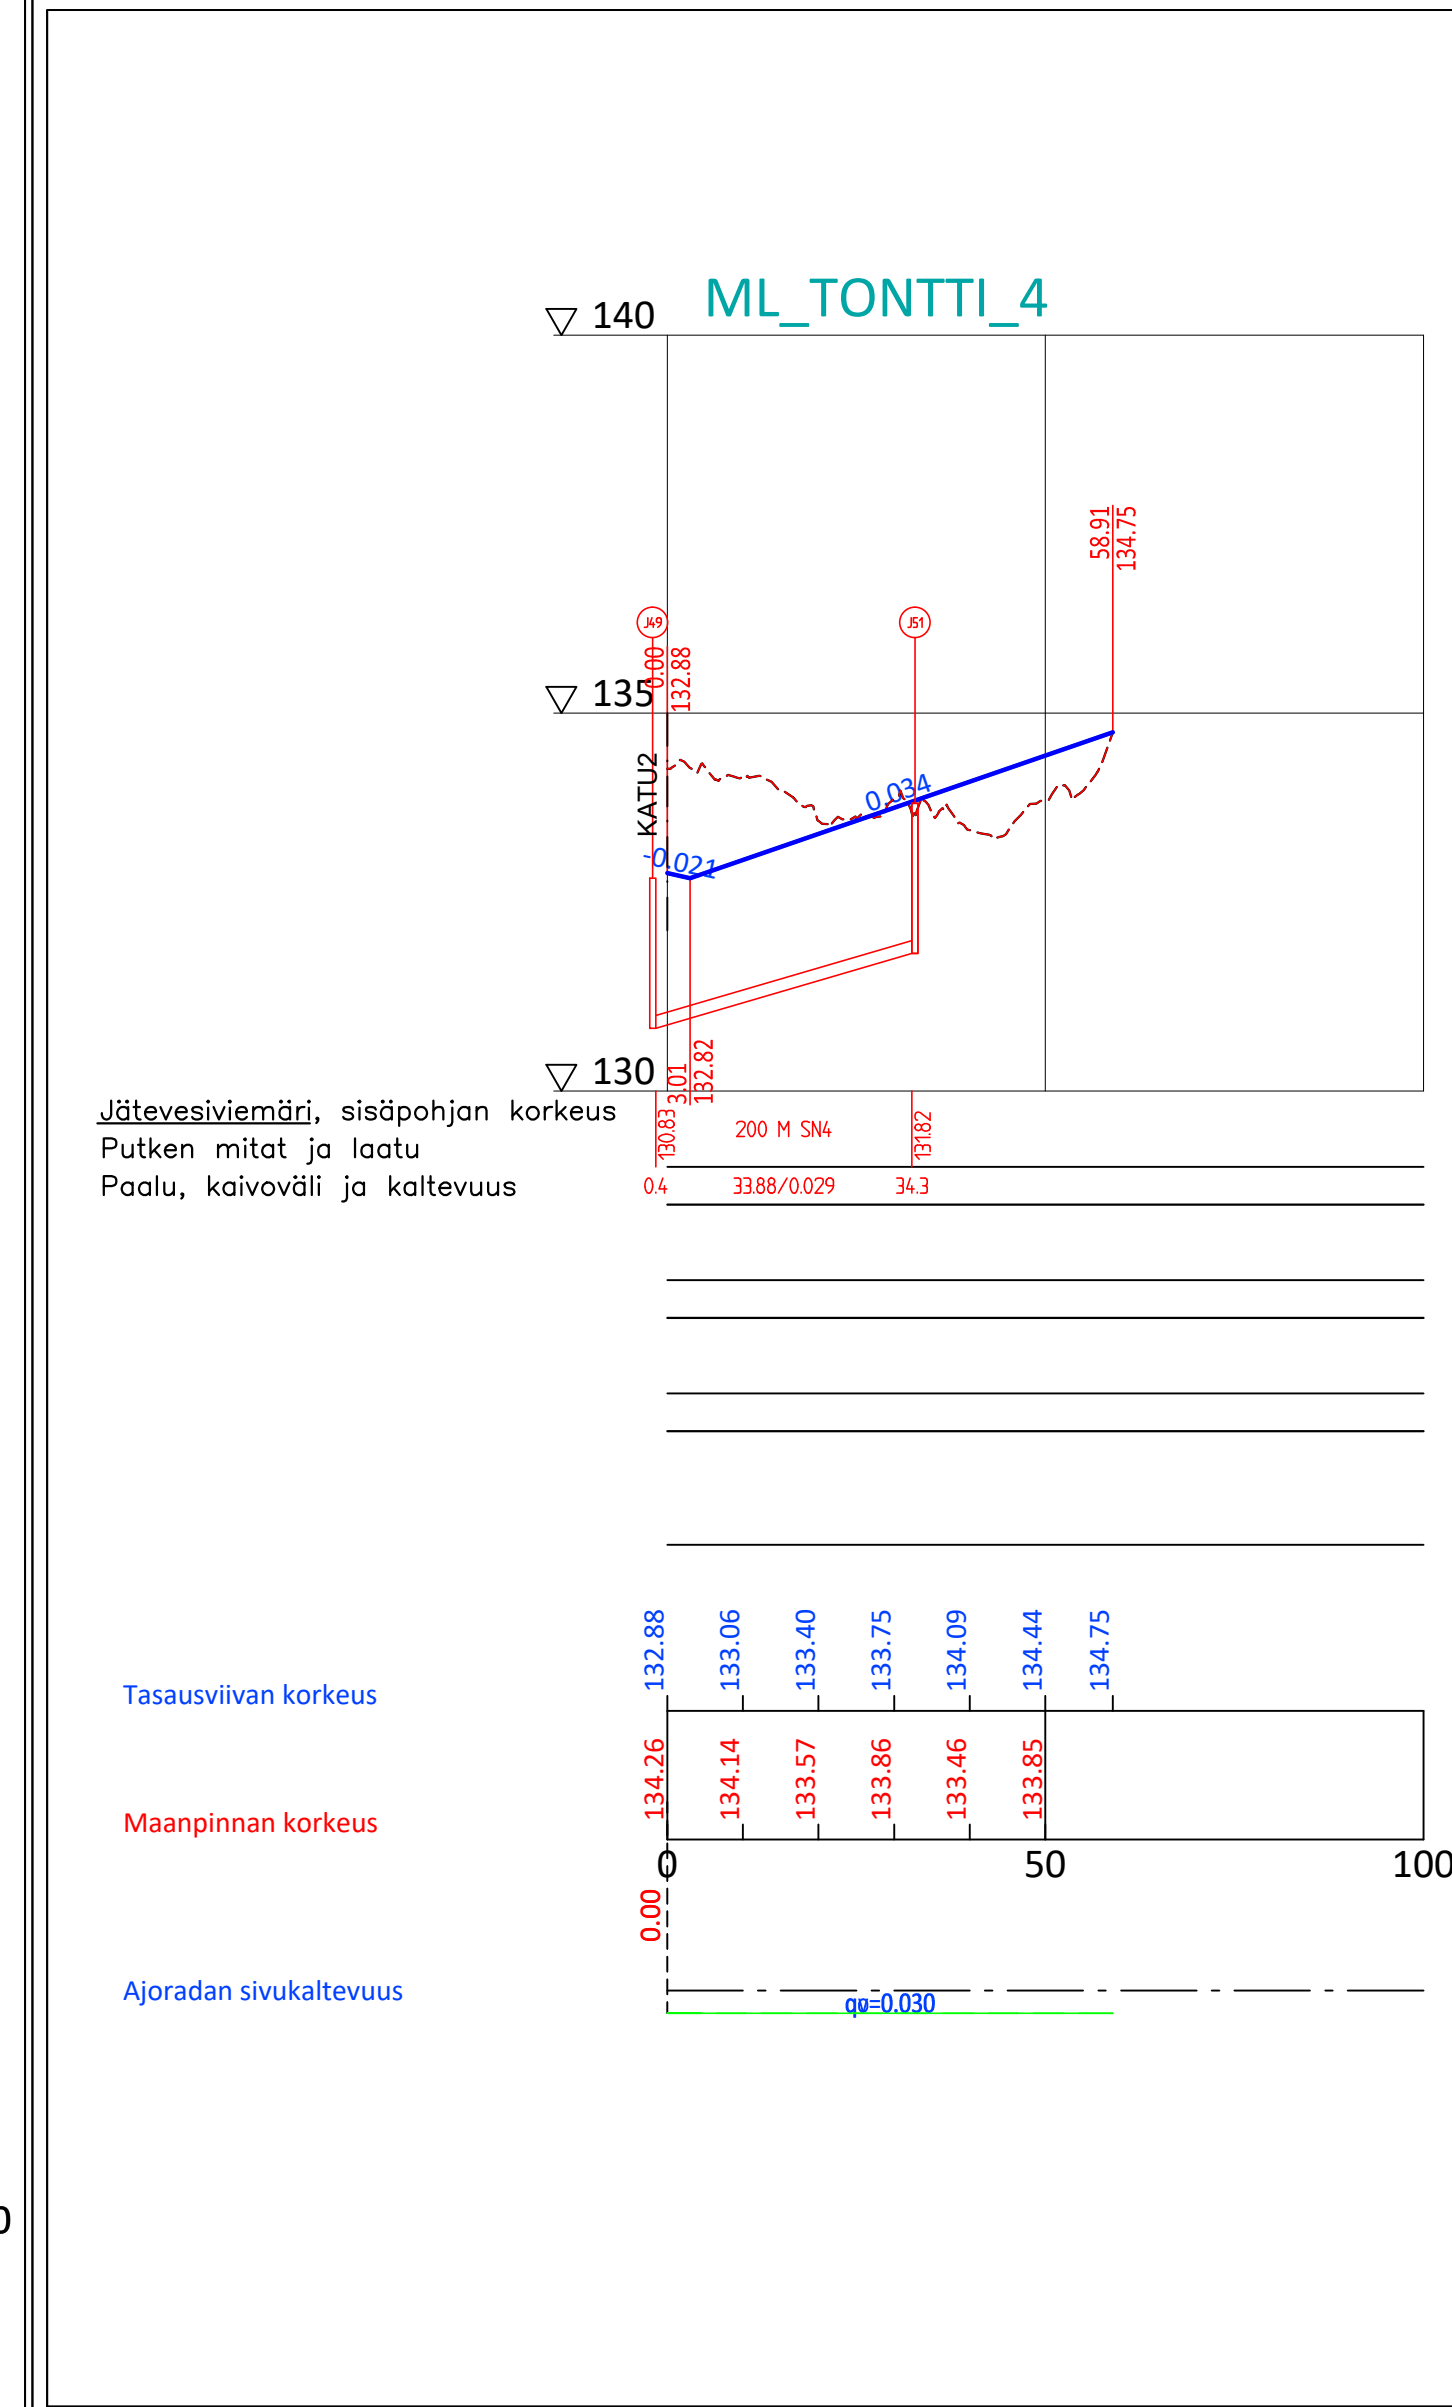


ENNAKKOKOPIO 21.3.2025

TONTTI5

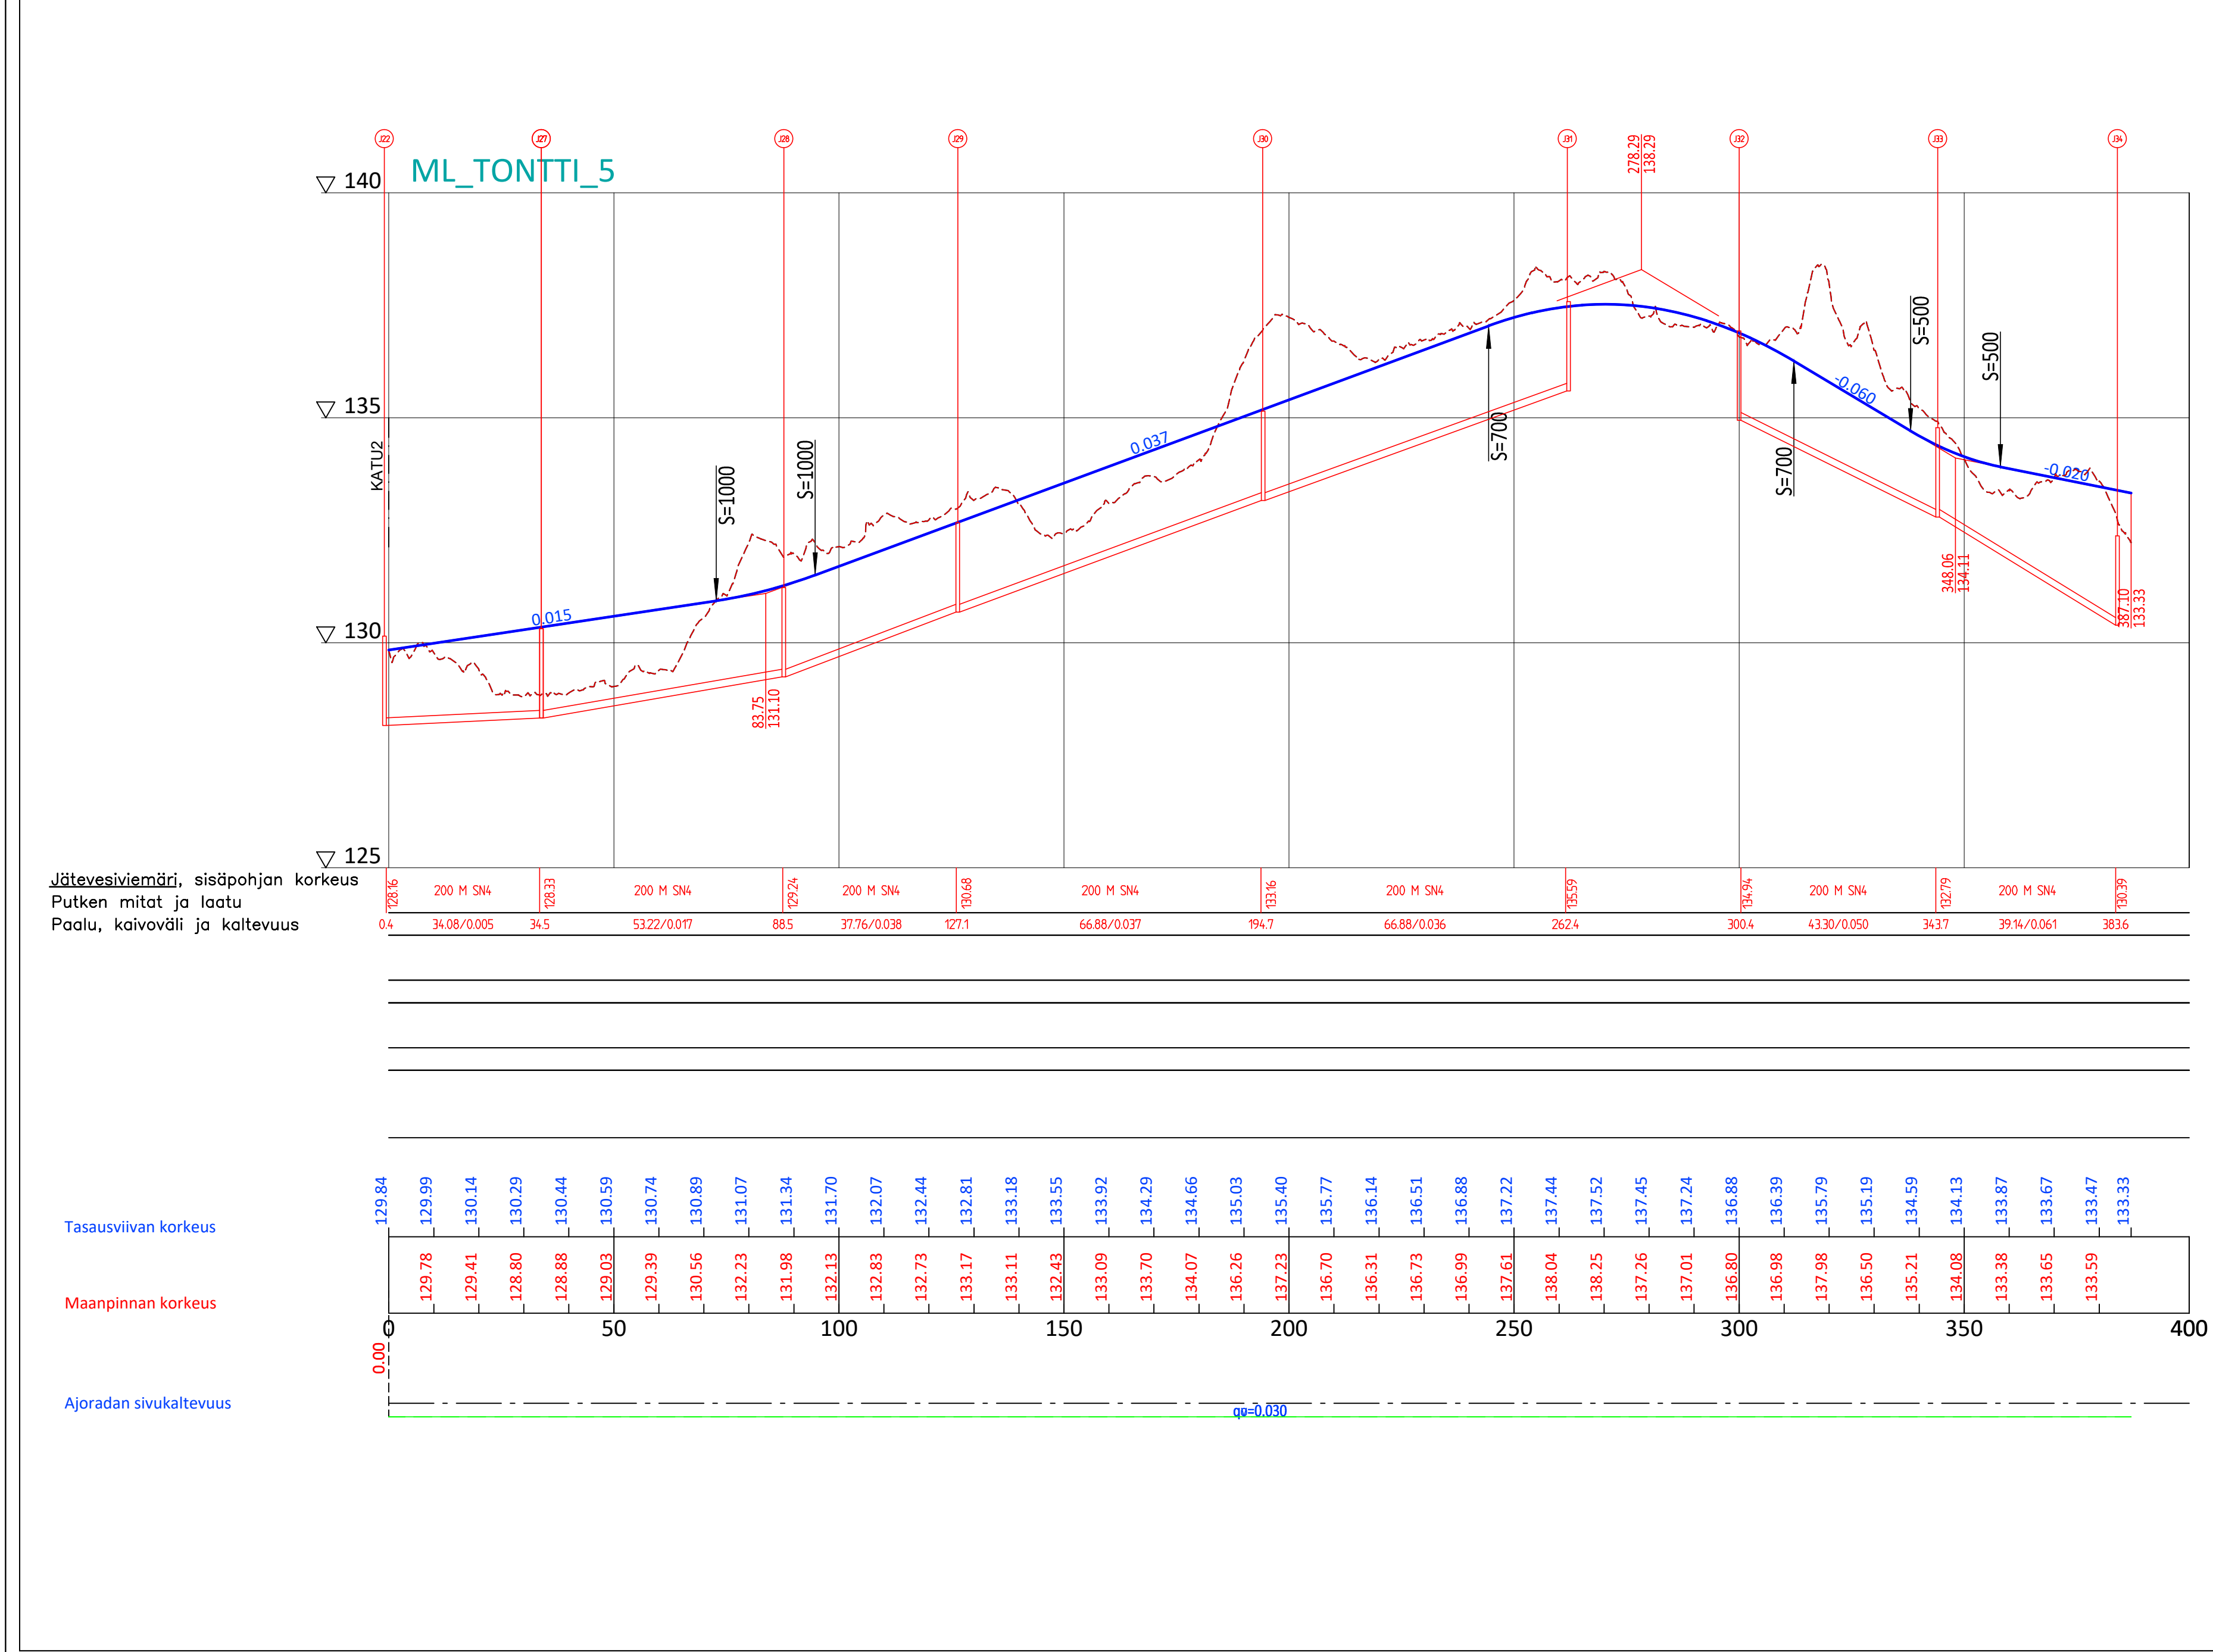

TONTTI6

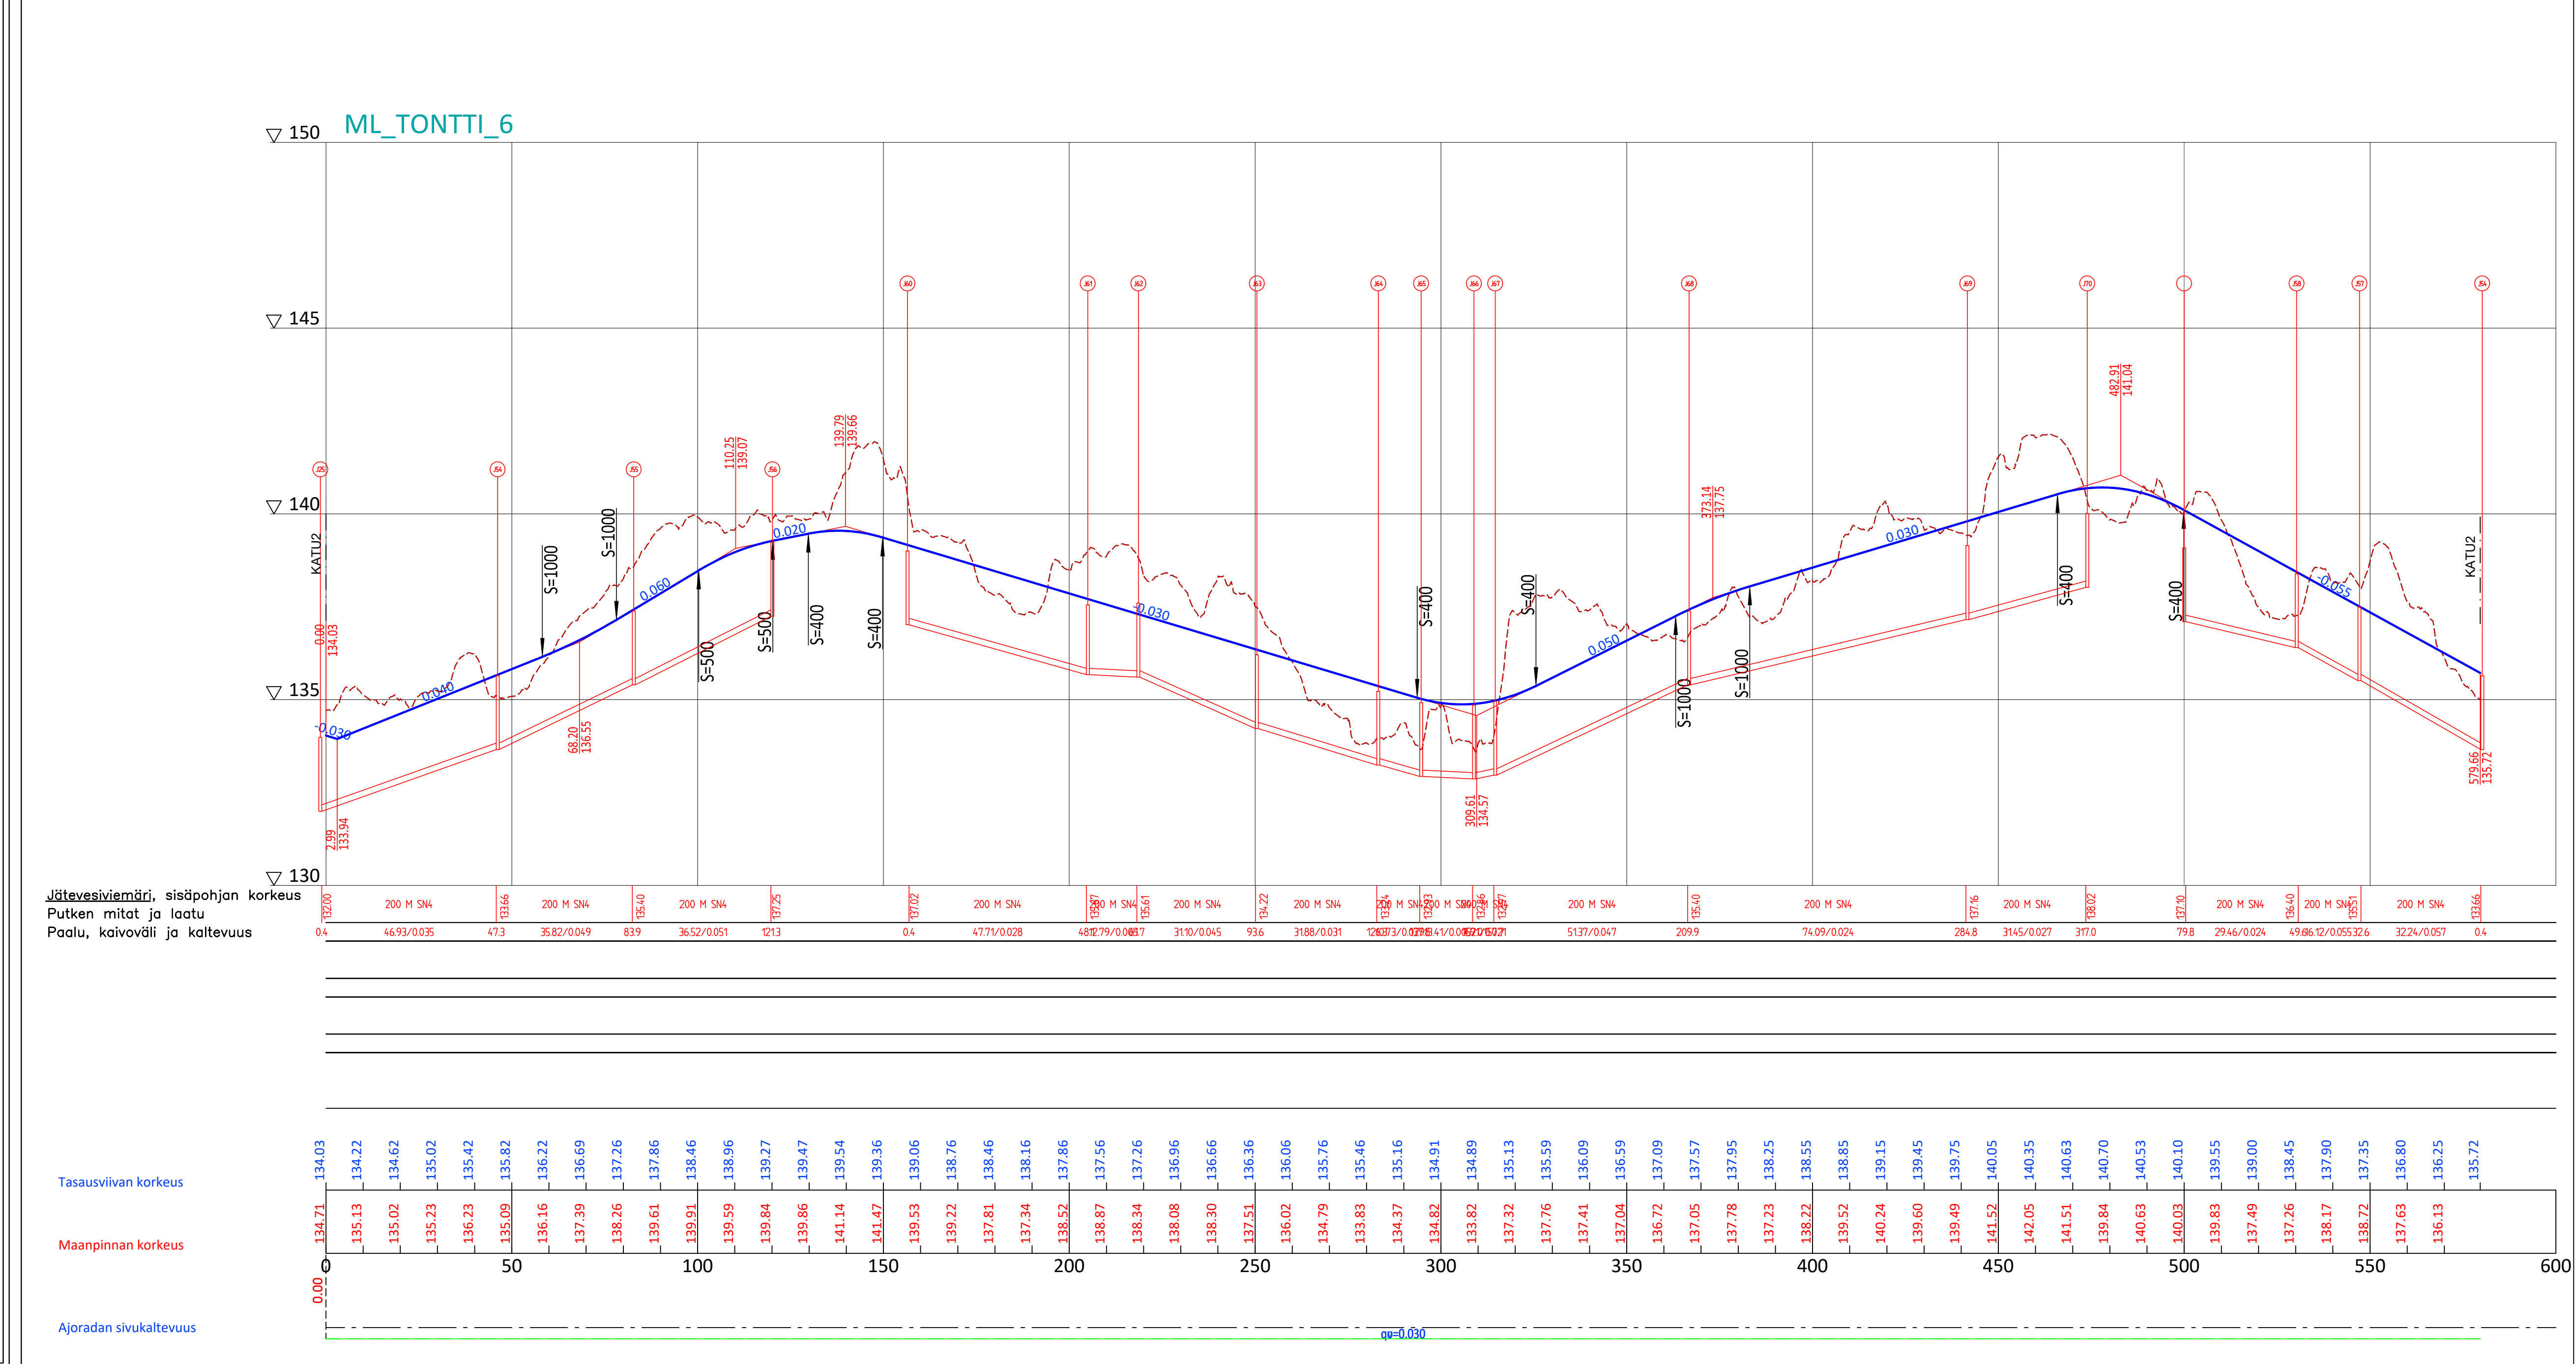

ENNAKKOKOPIO 21.3.2025

Tampereen Kaupunki
Kaupunkiympäristön palvelualue

Ojala II - AK8638

Ojala

Kunnallistekniikan yleissuunnitelma
Vesihuollon pituusleikkaukset 1:1000/1:100 (tontti 5-6)

Ramboll Finland Oy
Rambollin katu 5
00100 Helsinki

Piiritt. Tuomas Hiltunen
Suunn. Tuomas Hiltunen
Tark. Kimmo Halli

Piir.n:o 1/22901/4

Disaininumero: TREXXXXX
Tark. Uusi Nimi
Tark. Kati Nimi
Tark. Heli Nimi
Tark. Geo Nimi
Pvm. 21.3.2025