


OJALA II, MAISEMAN YLEISSUUNNITELMA

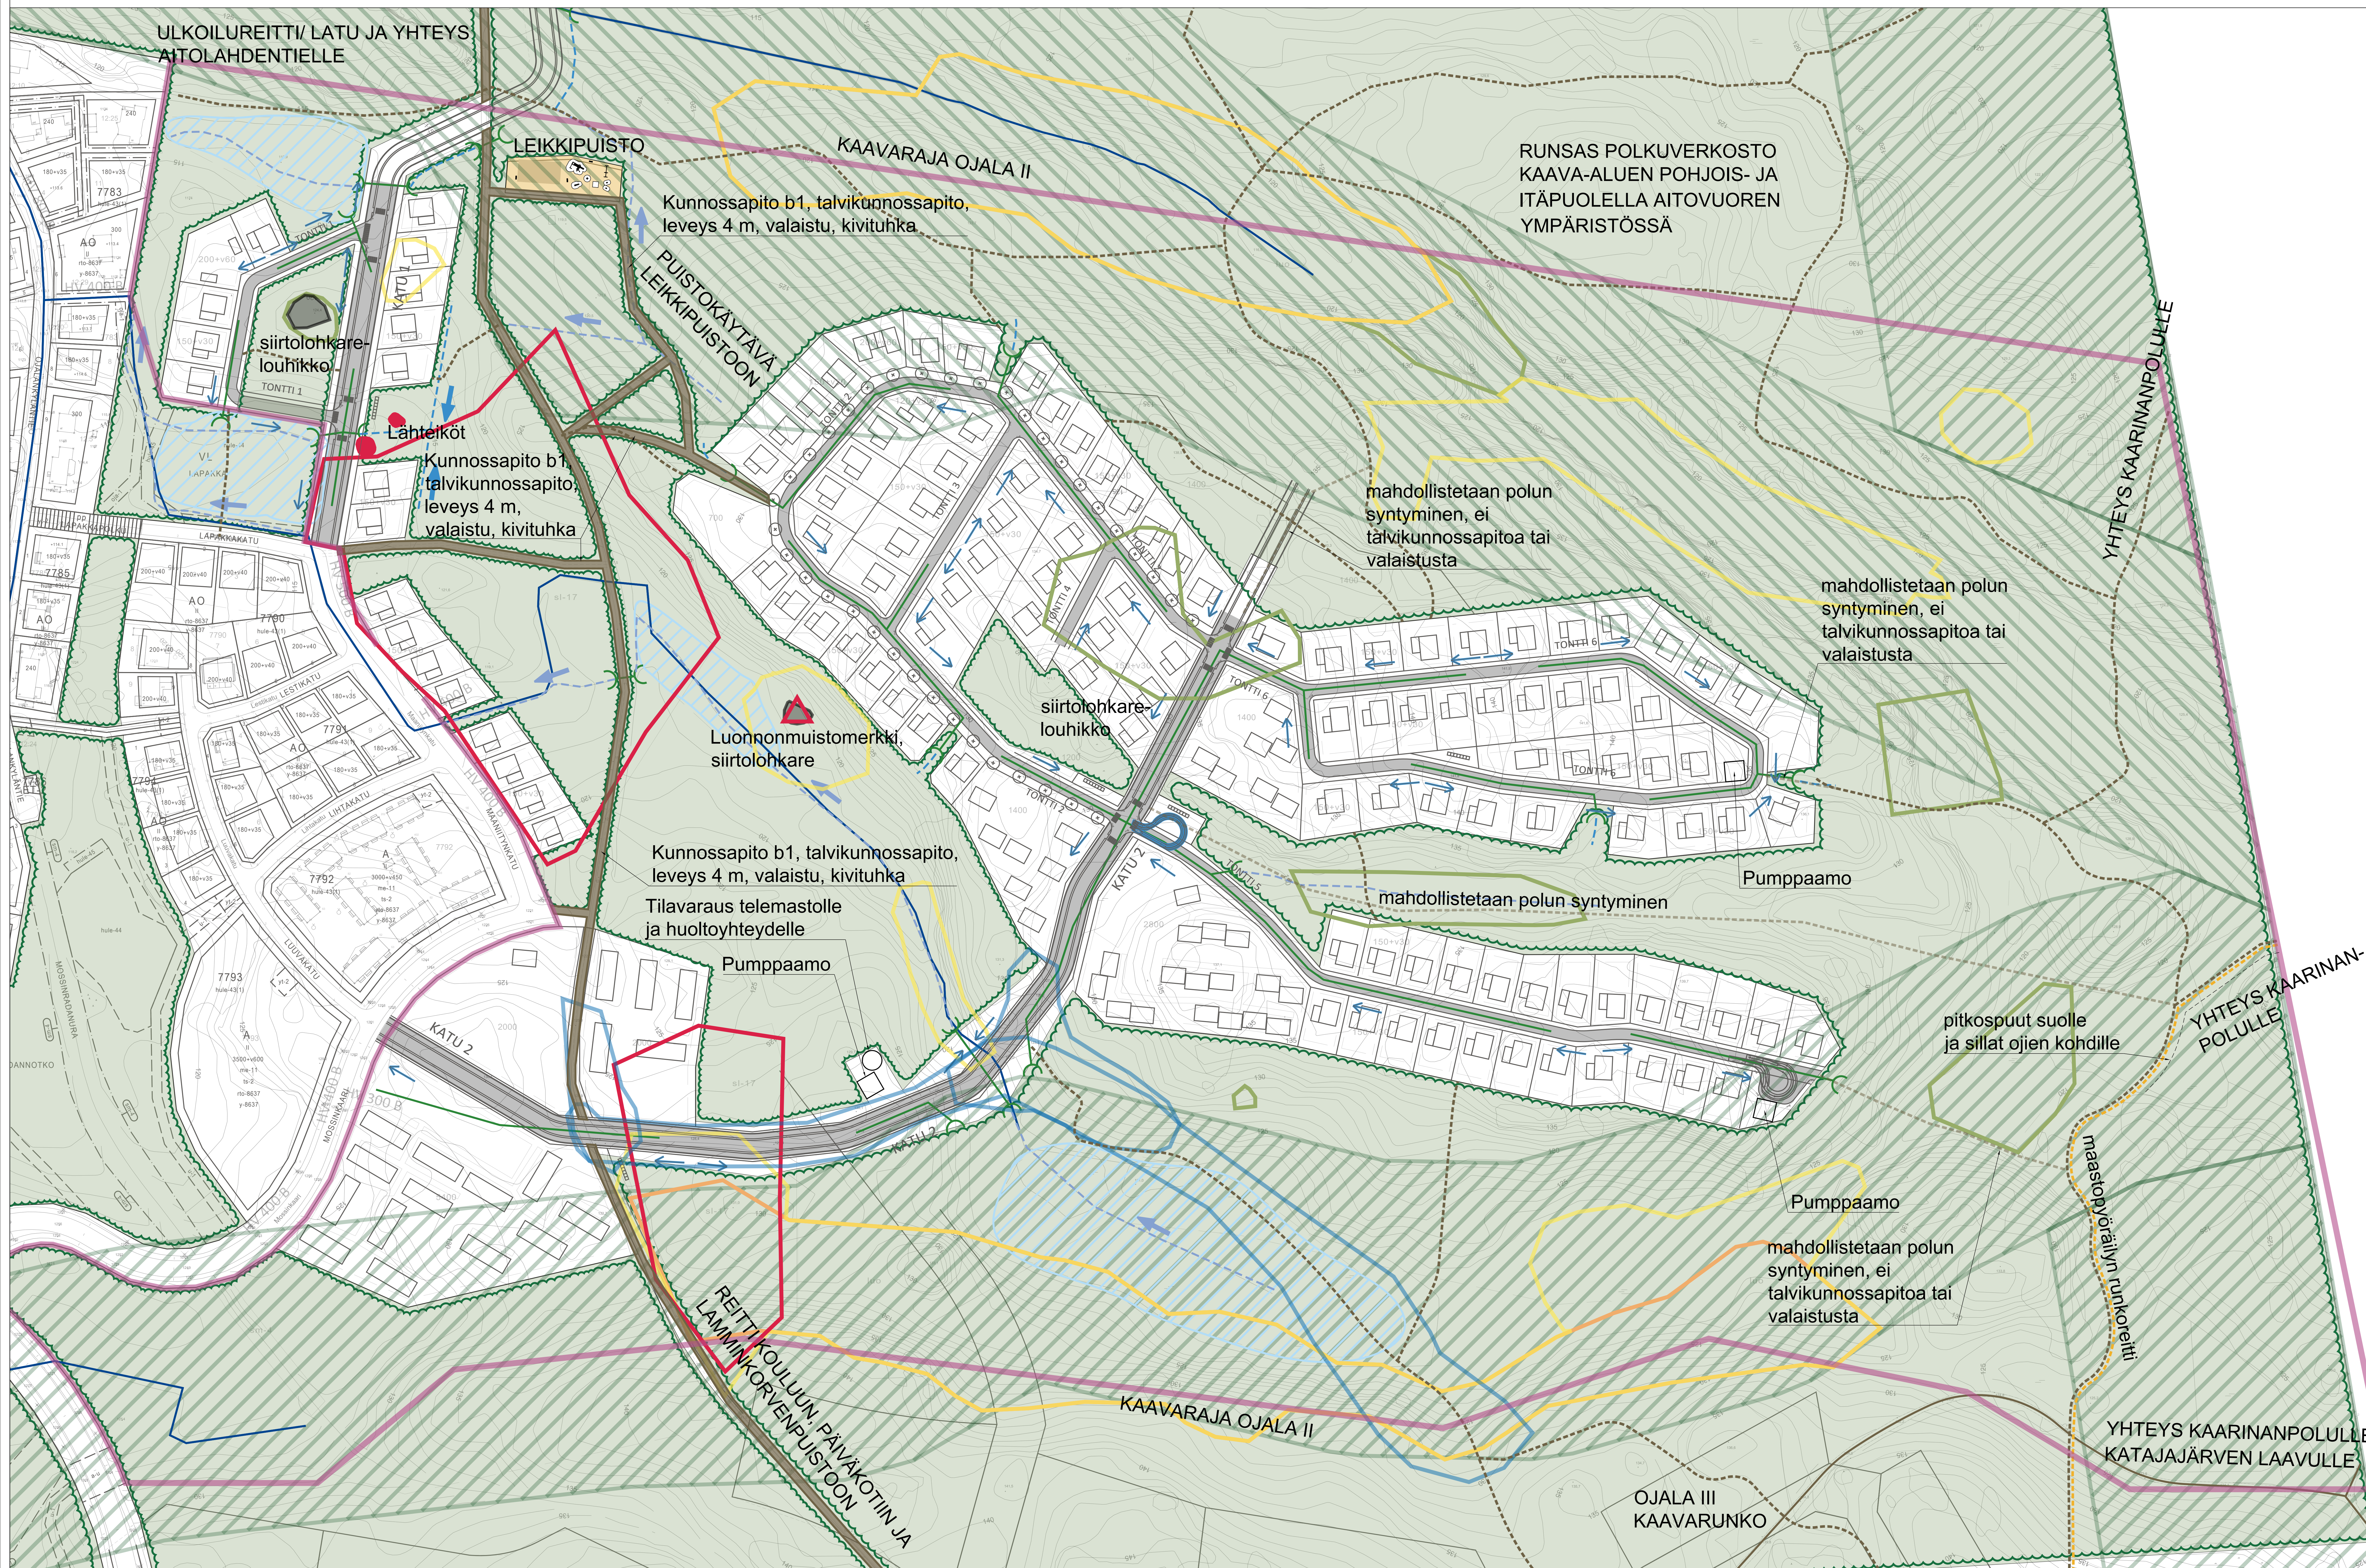

- ### MERKINNÄT
- | | |
|---|--|
|  | Kaavaraja |
|  | Alustava puistokäytävä |
|  | Nykyinen / uusi mahdollistettava polkuverkoste |
|  | Ehdotus maastopyöräilyn runkoreitiksi |
|  | Säilyvä metsä |
|  | Leikkipuisto |
|  | Oleva merkittävä siirtolohkarealue |
|  | Nykyinen oja |
|  | Uusi oja |
|  | Hulevesilinja |
|  | Nykyinen viivytyskosteikko |

Selvitetty luontoarvot

- | | |
|---|--|
|  | <p>Lähteikkö, luokka 1</p> <p>Vesilaki kietää luonnontilaisten
lahteiden luonnontilan
muuttamisen.</p> |
|  | <p>Liito-oravan elinympäristö, luokka 1</p> <p>Varovaisia hakkuita/poimintahakkuita tai
muita metsänhoidollisia toimia voidaan
tehdä, kunhan elinympäristön
ominaispiirteet säilyvät.</p> |
|  | <p>Luonnontuotemerkki, siirtolohkare, luokka 1</p> <p>lailla suojeltu</p> |
|  | <p>Lahokaviosammal ydinalue, luokka 3</p> <p>Erittäin uhanalainen.</p> <p>Kasvupaikat ja
niiden lähiympäristöt tulee jättää
hakkuiden ja muiden puiden
(kosteus, varjoisuus) vaikuttavien
metsänhoitoimien ulkopuolelle.</p> |
|  | <p>Monimuotoisuutta turvaava kohde, luokka 3</p> <p>suoistellaan jätettäväksi muuttuvan
maankäytön ulkopuolelle</p> |
|  | <p>Lepakkoalue, luokka 3</p> |
|  | <p>Monimuotoisuutta tukeva kohde, luokka 4</p> <p>huomioimisessa voidaan käyttää
tapauskohtaisia harkintaa</p> |

Vaiheyleiskaava 2021-2025 ehdotus

- Keskuspuistoverkosto
- Ohjeellinen ekologinen yhteys
- Merkittävä uoma. Uoma on säilytettävä avoimena tai palautettava avoimeksi. Uoman välitön lähiympäristö tulee säilyttää ja kehittää latvuspeitteisyydeltään yhtenäisenä puustovyöhykkeenä.

Metsien käsittely

Metsien käsittelyn periaatteet löytyvät Ojala - lausakaavodotusvaiheen yleissuunnitelman koosteraportista. Metsien käsittelyn tavoitteena on elinvoimaisuuden ylläpitäminen, sekametsäarakenteen aikaansaaminen, metsien sopeuttaminen maankäytön muutoksiin ja monimuotoisuuden säilyttäminen. Metsän kasvupaikkatyyppi vaikuttaa metsien käsittelyn vierarulella, ulkokuireittien varilla ja rakennettävien alueiden reunavyöhykkeillä. Metsien käsittelyn periaatteita tarkennetaan keuvien ehdotusvaiheessa

ENNAKKOKOPIO 21.3.2025

Tässä suunnitelmassa on käytetty ETRS-GK24/N2000 taso- ja korkeuskoordinaatistoa

 TAMPERE

KAUPUNKIYMPÄRISTÖN PALVELUALUE säännöllinen

UJALA II - AK8638	PINT.	ELISA NILO-RAMA

QJALA	Suunn.	ANNI-MAIJA FINCRE
-------	--------	-------------------

	Tark.	X
--	-------	---

VIHERYLEISSUUNNITELMA	Hyv.	X
-----------------------	------	---

	Pvm.	21.3.2025
--	------	-----------

Korvaa	Pii:n:o	1/22901/10
Suunn		