


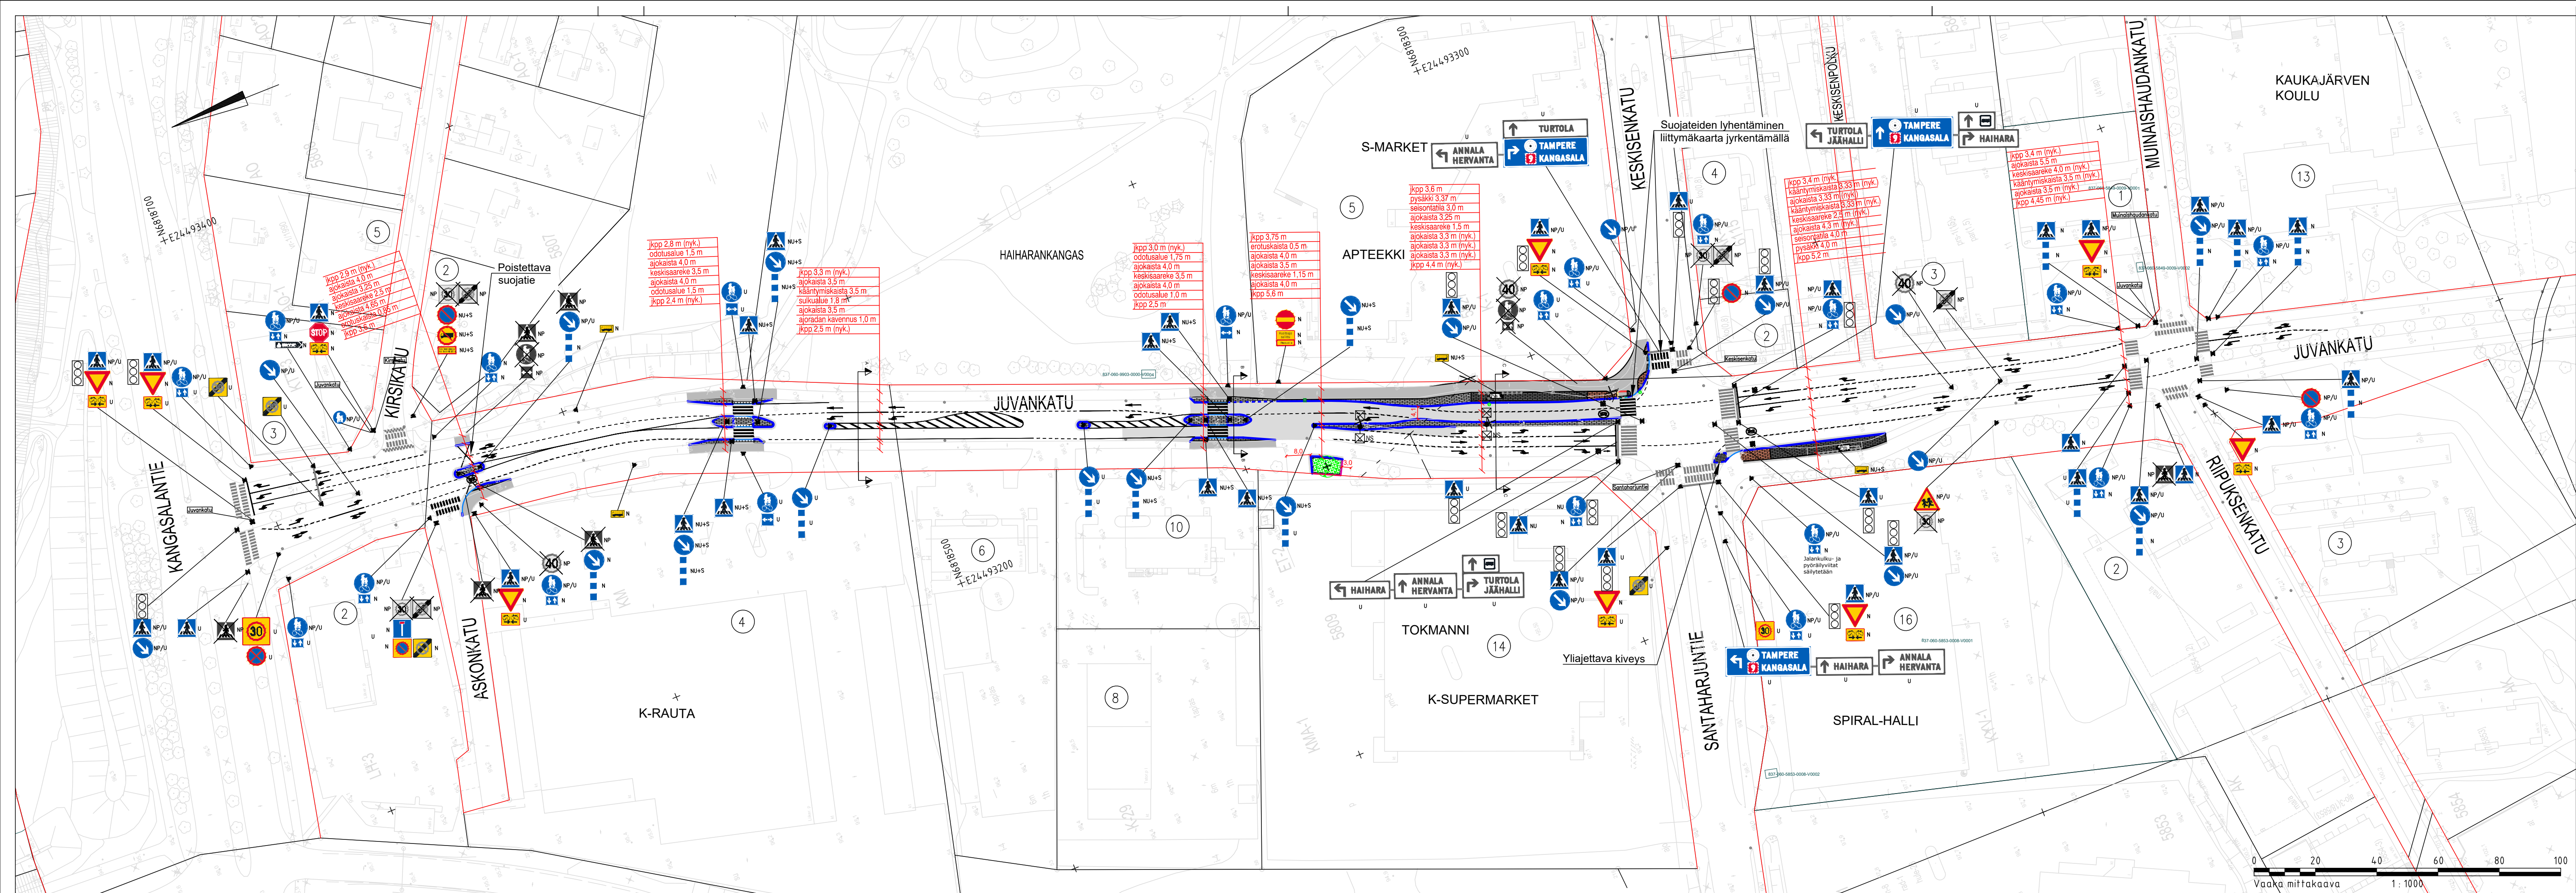

MERKINTÖJEN SELITYS:

PÄÄLLYSTETTÄVÄ AJORADAN OSUUS

PÄÄLLYSTETTÄVÄ PYÖRÄTIE TAI JALKAKÄYTÄVÄ, HARMAA

BETONIKIVI 278X138X80, HARMAA, TIILILADONTA

BETONIKIVI 278X138X80, MUSTA, TIILILADONTA

BETONIKIVI 278X138X80, PUNAINEN, TIILILADONTA

BETONIKIVI 278X138X80, VALKOINEN, TIILILADONTA

NOPPAKIVEYS, HARMAA GRANIITTINOPPAKIVI 90X90X90 MM RUUTULADONNALLA

PENSASISTUTUS

KATUALUEEN RAJA

REUNAKIVETÖN REUNALINJA (PÄÄLLYSTEEN REUNA)

JALKAKÄYTÄVÄN TAI PYÖRÄTIEN REUNALINJA (PÄÄLLYSTEEN REUNA)

REUNAKIVI, GRANIITTIREUNAKIVI (S170), HARMAA, NÄKYMÄ 10 CM

MADALLETTU GRANIITTINEN REUNAKIVI (S170), HARMAA, NÄKYMÄ 3 CM KIVILINJAN KORKEUSEROT TASOITETAAN N. METRIN MATKALLA ALASLASKUJEN PÄISSÄ

TASOON UPOTETTU GRANIITTINEN REUNAKIVI (S170), HARMAA, NÄKYMÄ 0 CM.

MADALLETTU GRANIITTINEN REUNAKIVI, KURUN HARMAA LUISKATTUREUNAKIVI LR170. NÄKYMÄ 0/4 CM.

VAROITUSLAATOITUS, VALKOINEN KAHTEN SUUNTAAN URITETTU GRANIITILAATTA 300X300X100 MM LADOTTUNA REUNAKIVILINJAN SUUNTAISESTI

BETONIKIVI 138X138X80, VALKOINEN, KAHDEN KIVEN RUUTULADONTA

Pys

LINJA-AUTOPYSÄKIN PYSÄKKIKATOS

UUSI SADEVESIKAIVO KITAKANSISTOLLA

UUSI SADEVESIKAIVO RITILÄKANSISTOLLA

NYKYINEN/POISTETTAVA HULEVESIKAIVO

NYKYINEN LEHTI-/HAVUPUU

ISTUTETTAVA PUU

NYKYINEN/POISTETTAVA VALAISINPÄYLÄS

VALAISIN, METALLIPÄYLÄS

LIIKENNEVALO-/YHTEISKÄYTTÖPÄYLÄS

KAIDE

Juvankadun knopeusrajoitus lasketaan 40 km/h -> 30 km/h välillä Kangasalan tie - Keskisenkatu

Keskisaarekkeiden ja erotuskaistojen liikennemerkit toteutetaan irrotettavana erikoiskuljetusreitit vuoksi.

Tässä suunnitelmassa on käytetty ETRS-GK24/N2000 taso- ja korkeuskoordinaatistoa



TAMPEREEN KAUPUNKI
KAUPUNKIYMPÄRISTÖN PALVELUALUE

JUVANKATU

VÄLI: KANGASALANTIE – MUINAISHAUDANKATU

SUOJATIEJÄRJESTELYT

KAUKAJÄRVI

KATUSUUNNITELMA

KATUJÄRJESTELYPiIRUSTUS 1:1000

Piirt. T. Cajanus

Suunn. A. Ollila

Tark. L. Peltola

Diarinumero: TRE:x.x.x/x

Tark. Liik. -

Tark. Katu P. Keivaara

Tark. Hule -

Tark. Geo -

Pvm. 29.4.2025

WSP Finland Oy

Piir.n:o 1/22979/1