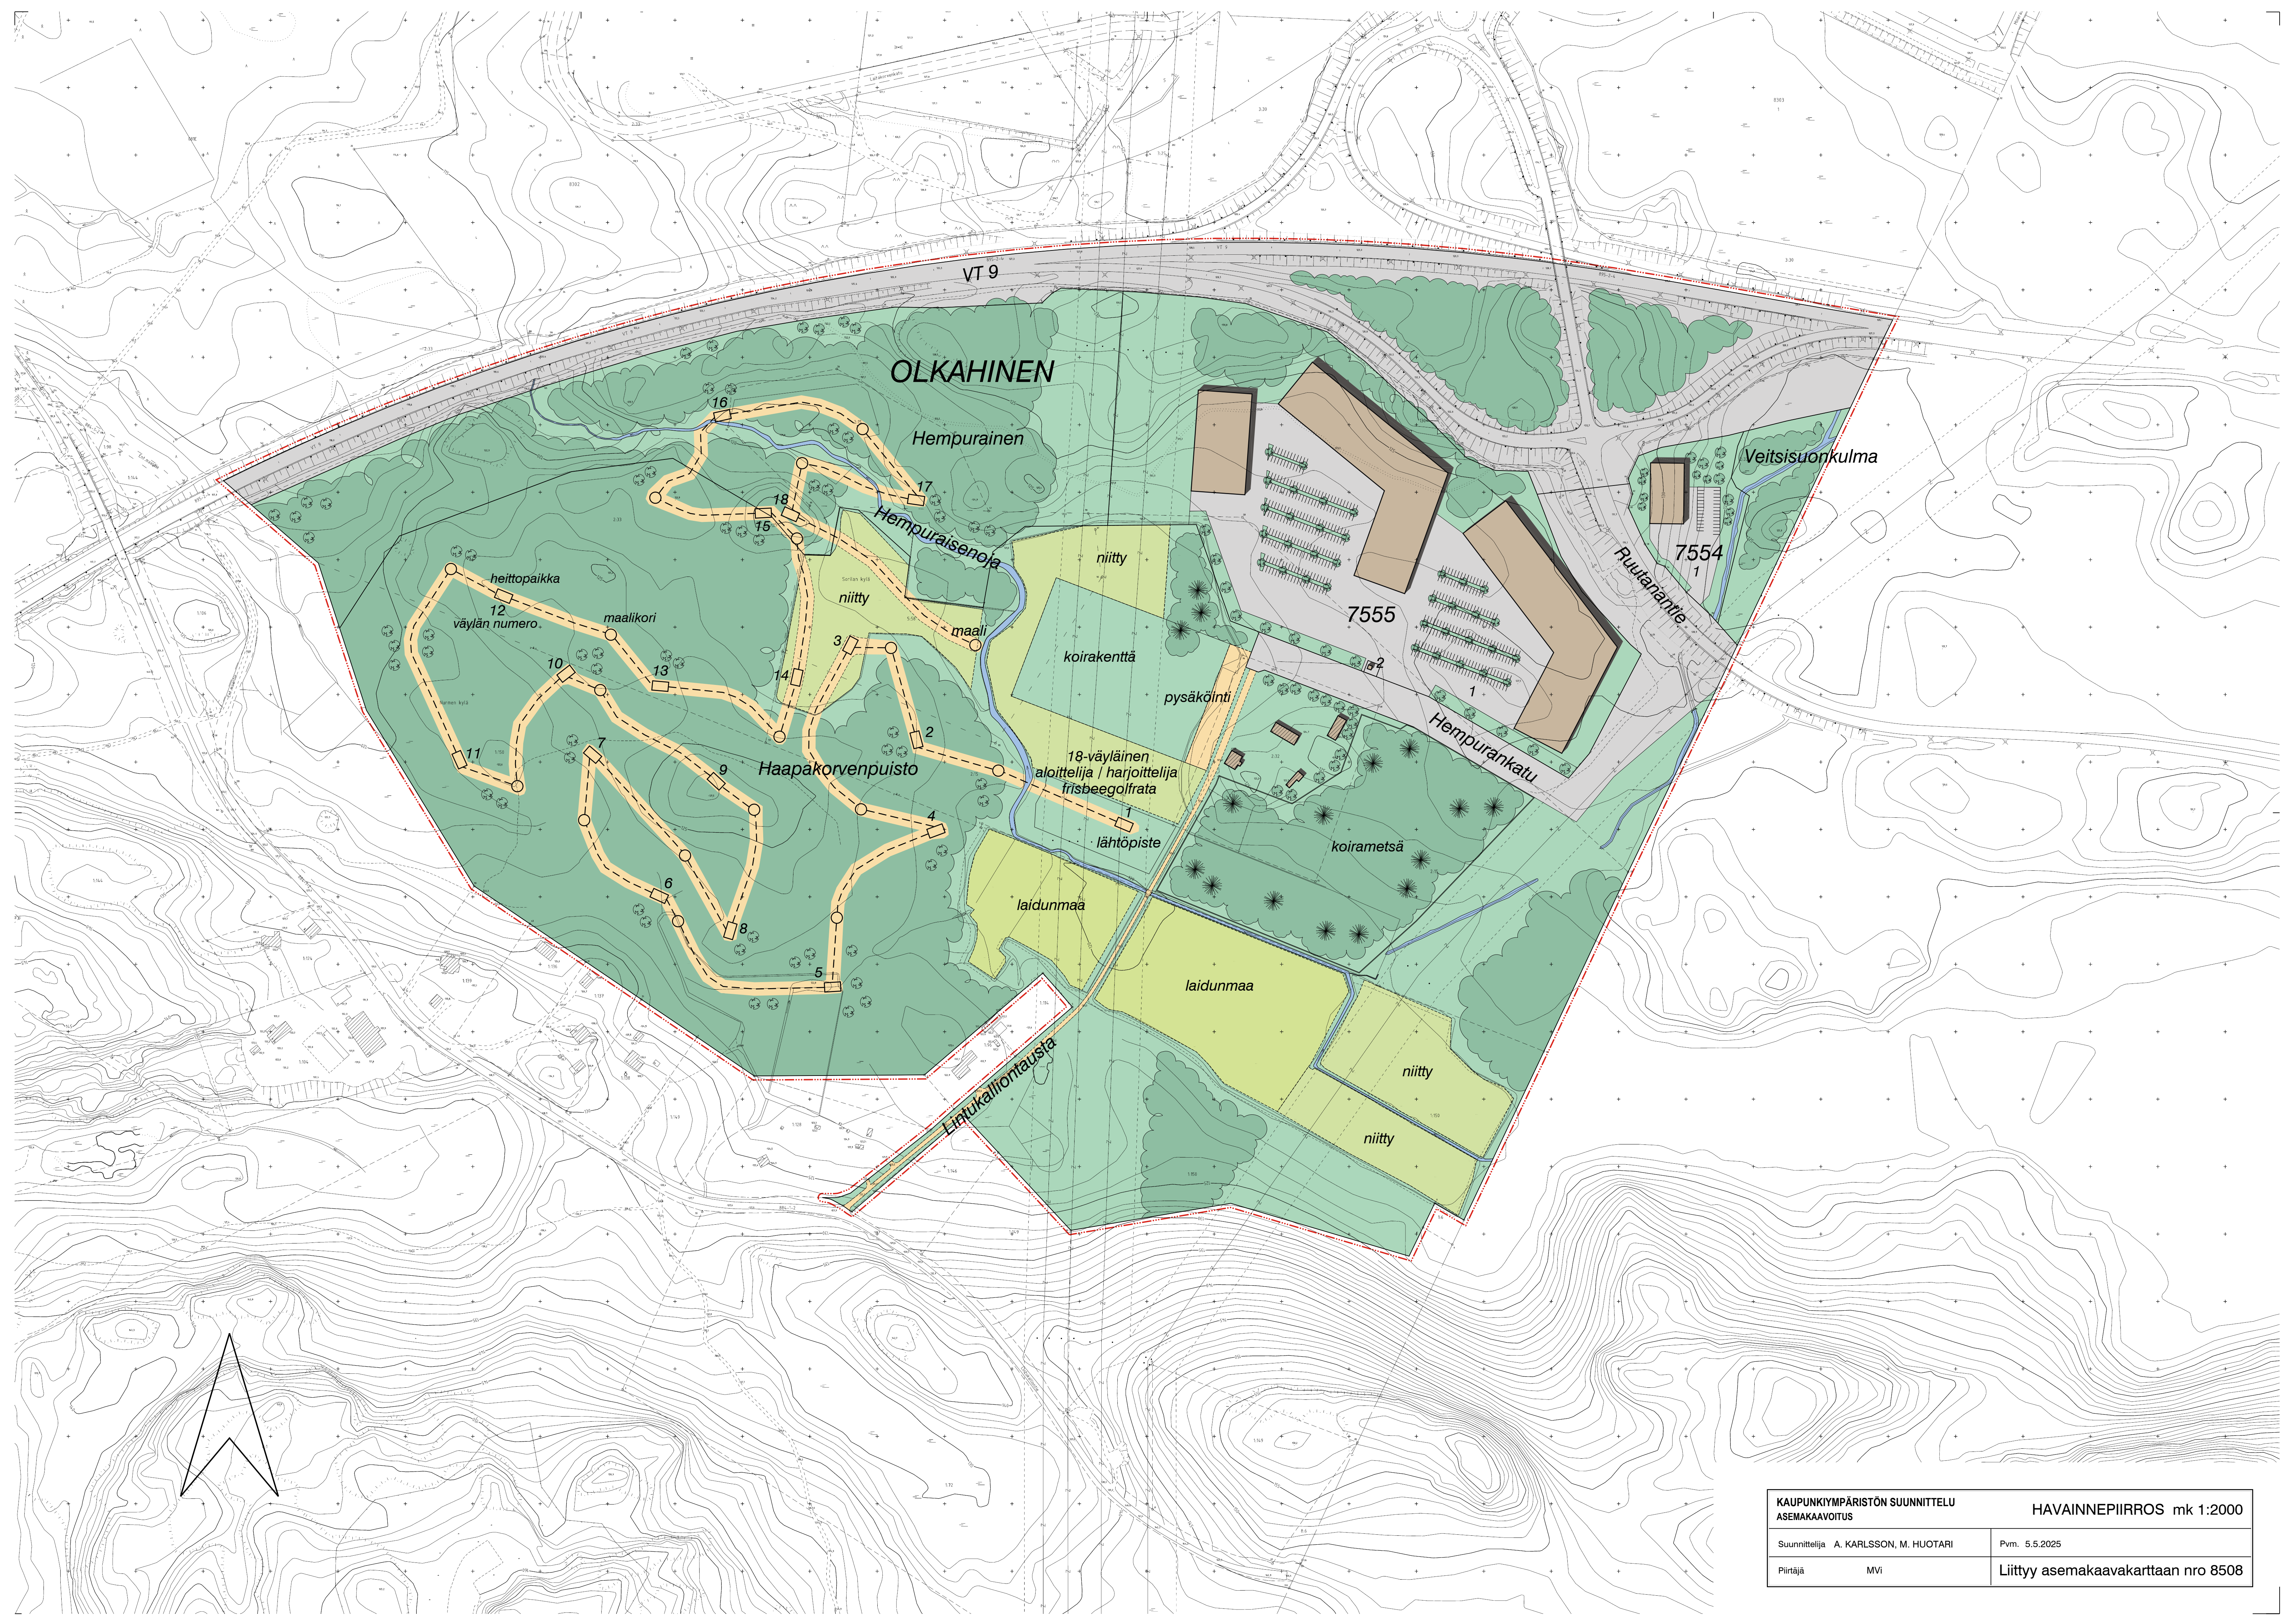


KAUPUNKIYMPÄRISTÖN SUUNNITTELU ASEMAKAAVOITUS		HAVAINNEPIIRROS mk 1:2000	
Suunnittelija A. KARLSSON, M. HUOTARI		Pvm. 5.5.2025	
Piirtäjä MVi		Liittyy asemakaavakarttaan nro 8508	