


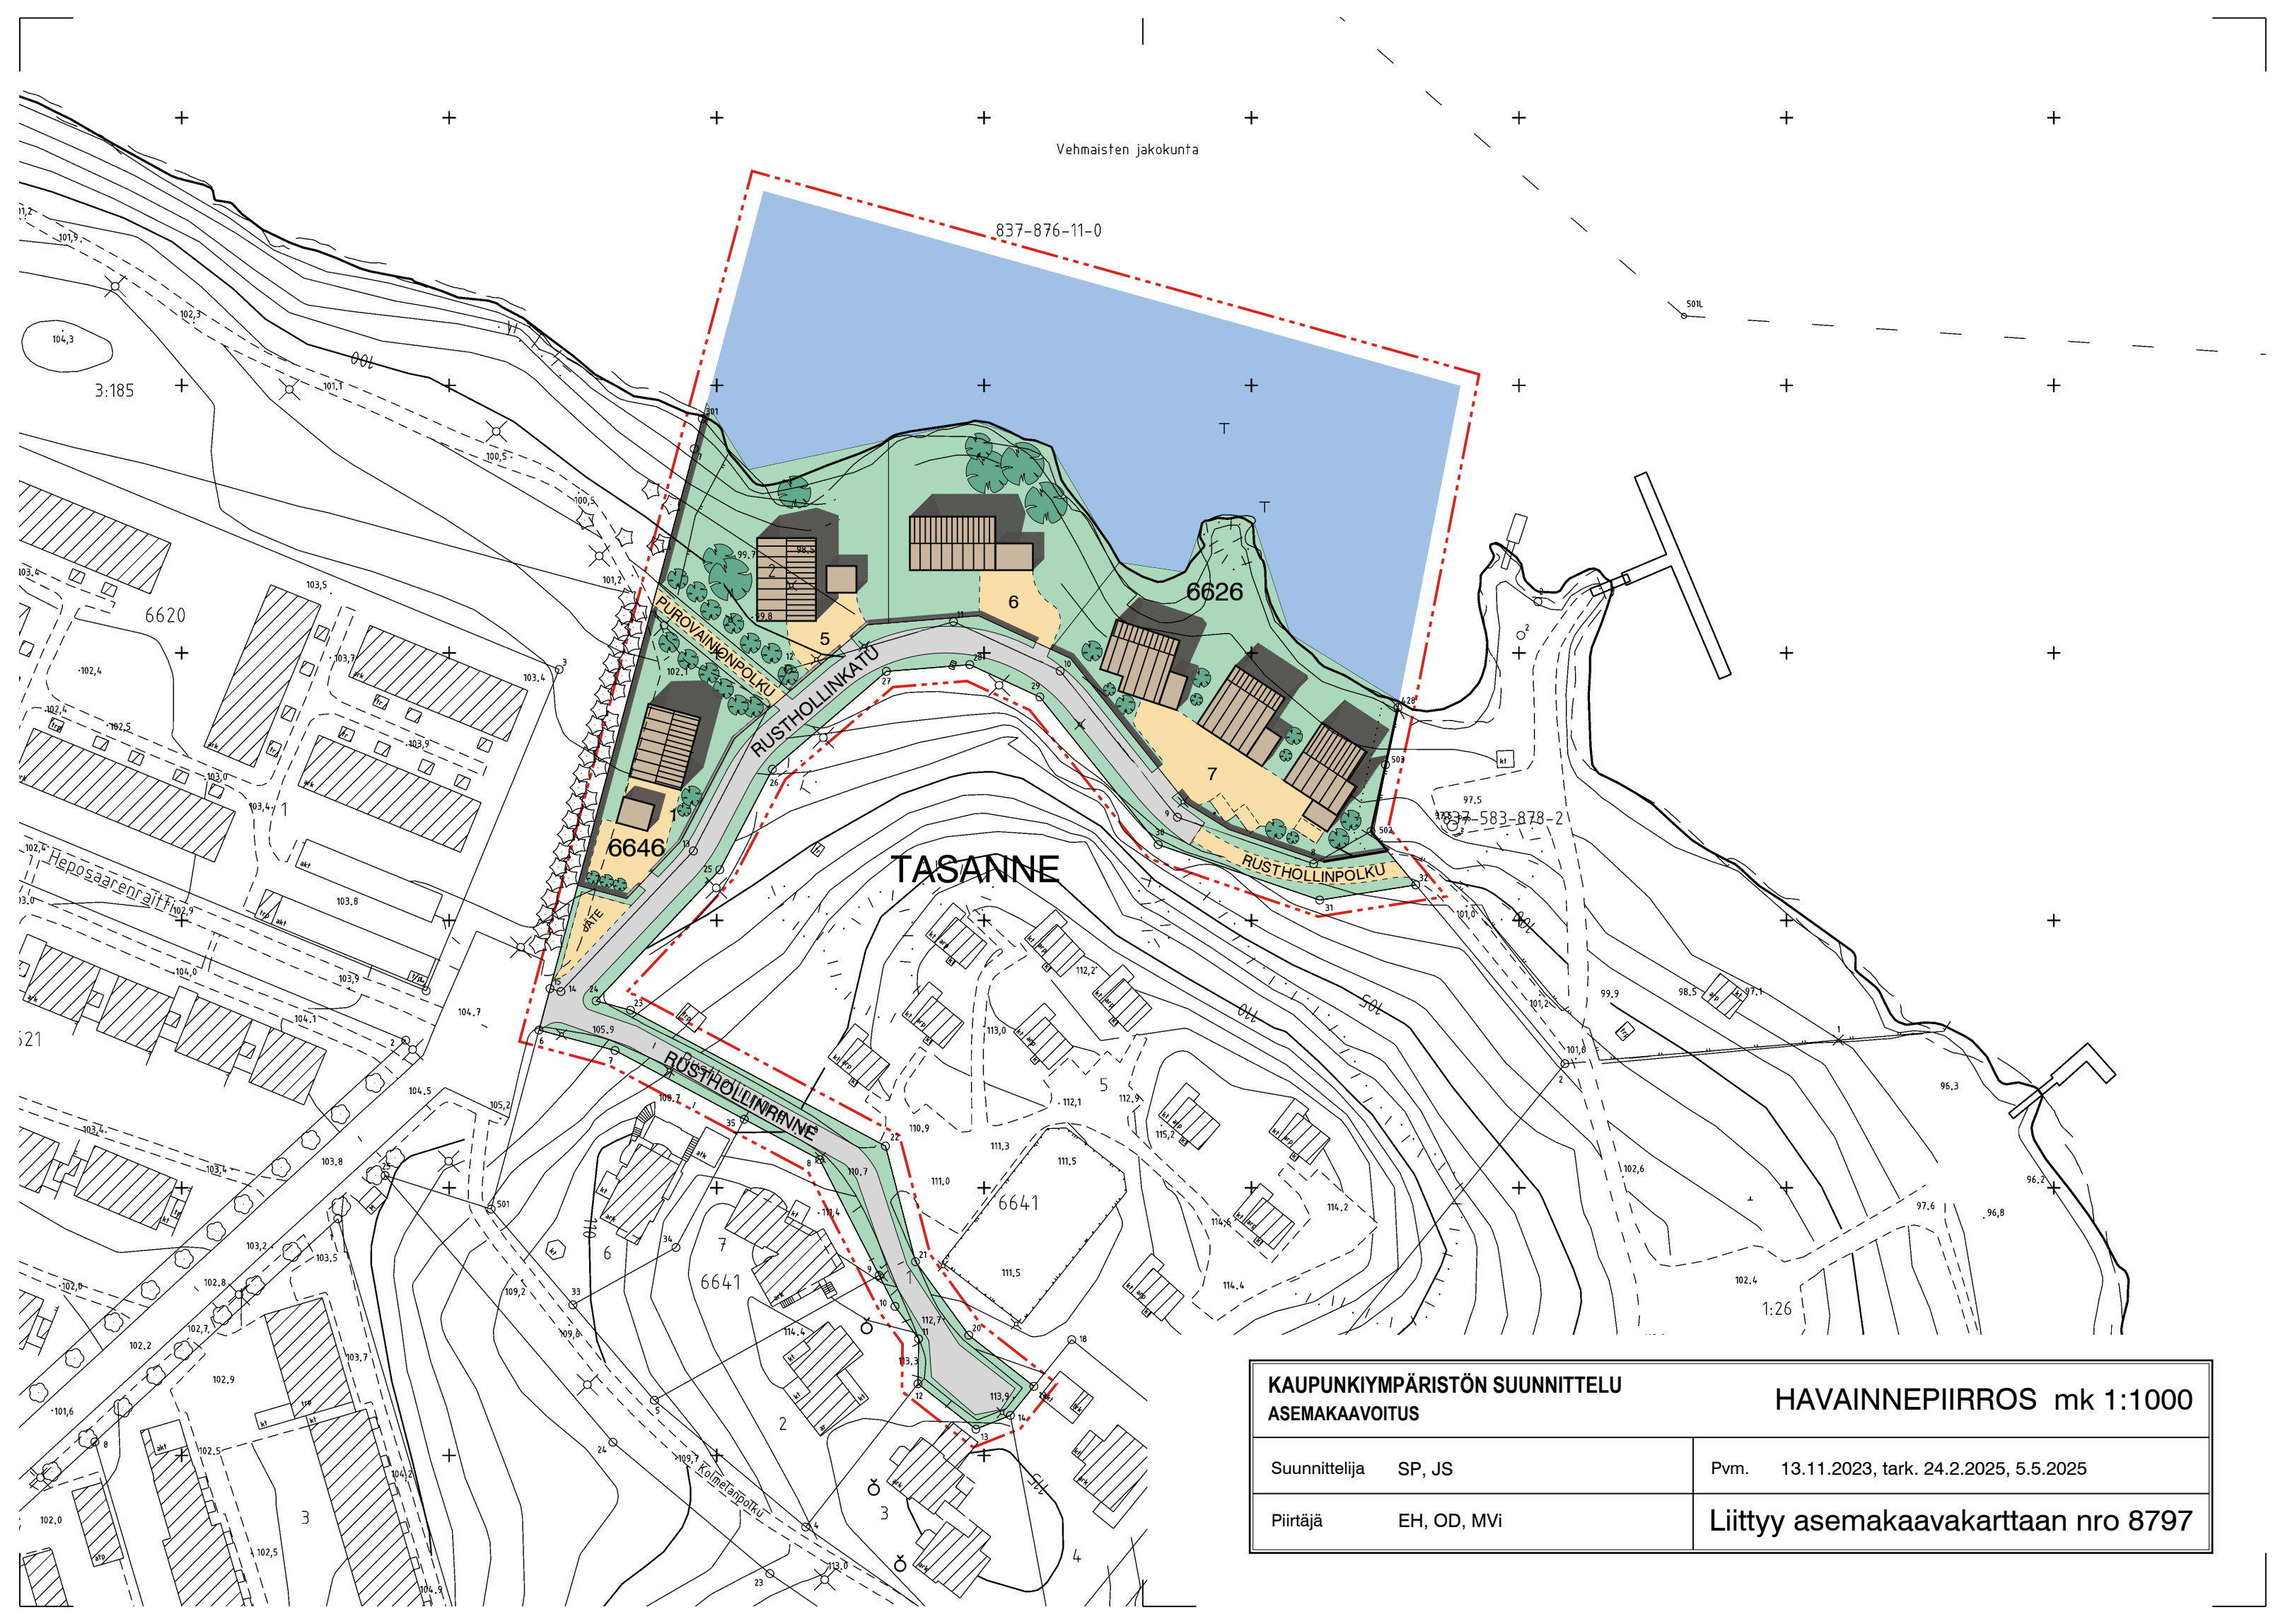

KAUPUNKIYMPÄRISTÖN SUUNNITTELU ASEMAKAAVOITUS		HAVAINNEPIIRROS mk 1:1000	
Suunnittelija	SP, JS	Pvm.	13.11.2023, tark. 24.2.2025, 5.5.2025
Piirtäjä	EH, OD, MVi	Liitty asemakaavakarttaan nro 8797	