


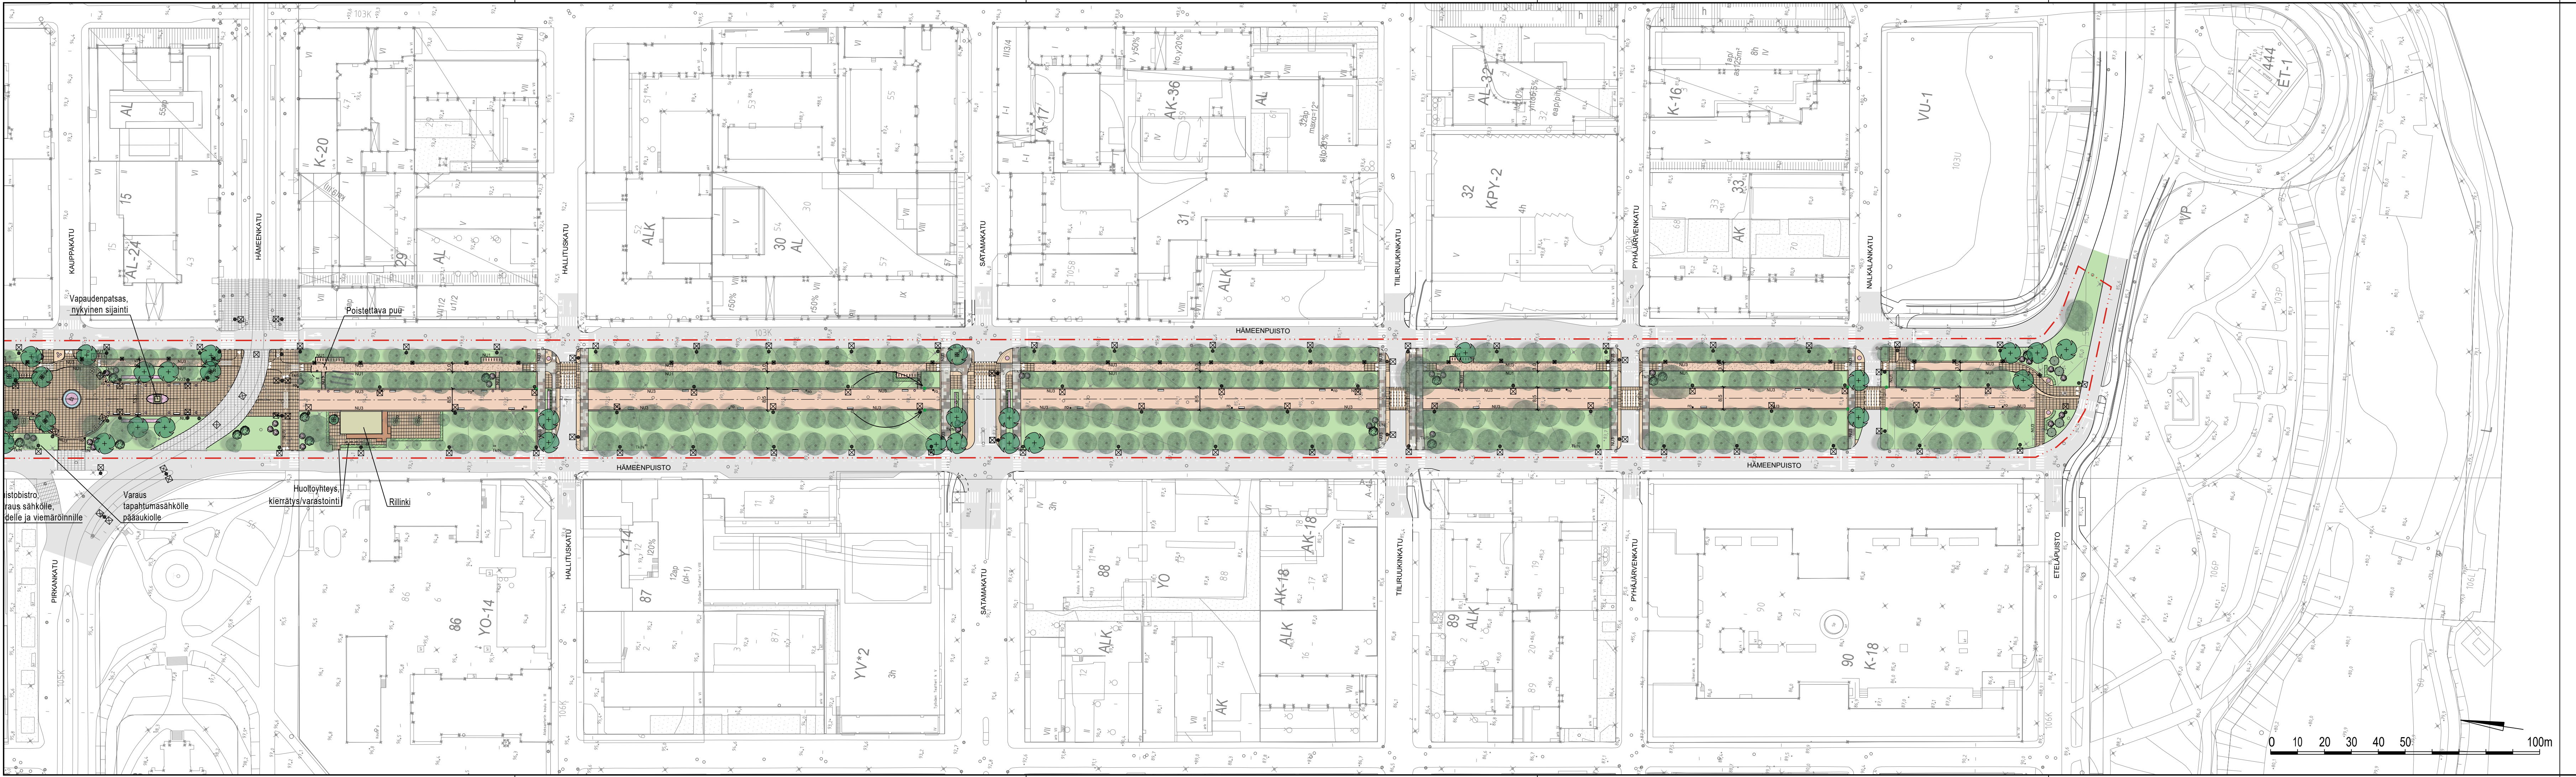

PIIRUSTUSMERKINNÄT

- suunnittelalueen raja
- säilytettävä lehtipuu
- poistettava lehtipuu (1 kpl)
- istutettava lehtipuu / pikkupuu / kartionmuotoinen puu
- istutettava pensas, pieni / suuri
- nurmi
- leikattava matala / korkea lehtipensas
- perenna ja/tai kesäukukkaryhmä
- Keskikäytävä, kivituhka, vaalean ruskea, säilytetään olemassa oleva rakennekerros
- nykyinen luonnonkiveys
- luonnonkivi
- jk-tie / jk+pp-tie, luonnonkivi
- nykyinen säilyvä ajorata, asfaltti
- pp-tie puistossa, kivituhka, vaalean ruskea, uusi rakennekerros
- yksinkertainen nupukiviraita
- kolminkertainen nupukiviraita, kouru
- laskettu reunakivi, lasketaan pyörätien puolelle n. 30-40 mm
- penkki / roska-astia
- istutusastia
- runkolukittavat pyörätelineet / skauttiparkki / kaupunkipyörät
- maaritiä / maaritiä ja runkosuoja
- istutustien suojat
- nykyiset kaivot
- uusi kaivo / siirrettävä kaivo
- puisto- tai katuvälialueen / pollari (valaistus erillisen suunnitelman mukaan)
- nykyinen tekninen kaappi / siirrettävä tekninen kaappi

Tässä suunnitelmassa on käytetty ETRS-GK24/N2000 taso- ja korkeuskoordinaatistoa

TAMPERE KAUPUNKIYMPÄRISTÖN PALVELUALUE		Kaupunkiympäristön suunnittelu	
HÄMEENPUISTO		Piirt.	NIMI
FINLAYSON, TAMMERKOSKI, NALKALA		Suunn.	NIMI
YLEISSUUNNITELMA		Tark.	M. Larinkari
ASEMAPIIRUSTUS Eteläosa 1:1000		Hyv.	T. Koski
		Pvm.	25.4.2025
Muutos pvm.		PAIVAMAARA	Ark.n:o
Korvaa		PIIR.N:O	Piir.n:o
Hyv.		I. Häkinen	22238/XX

