


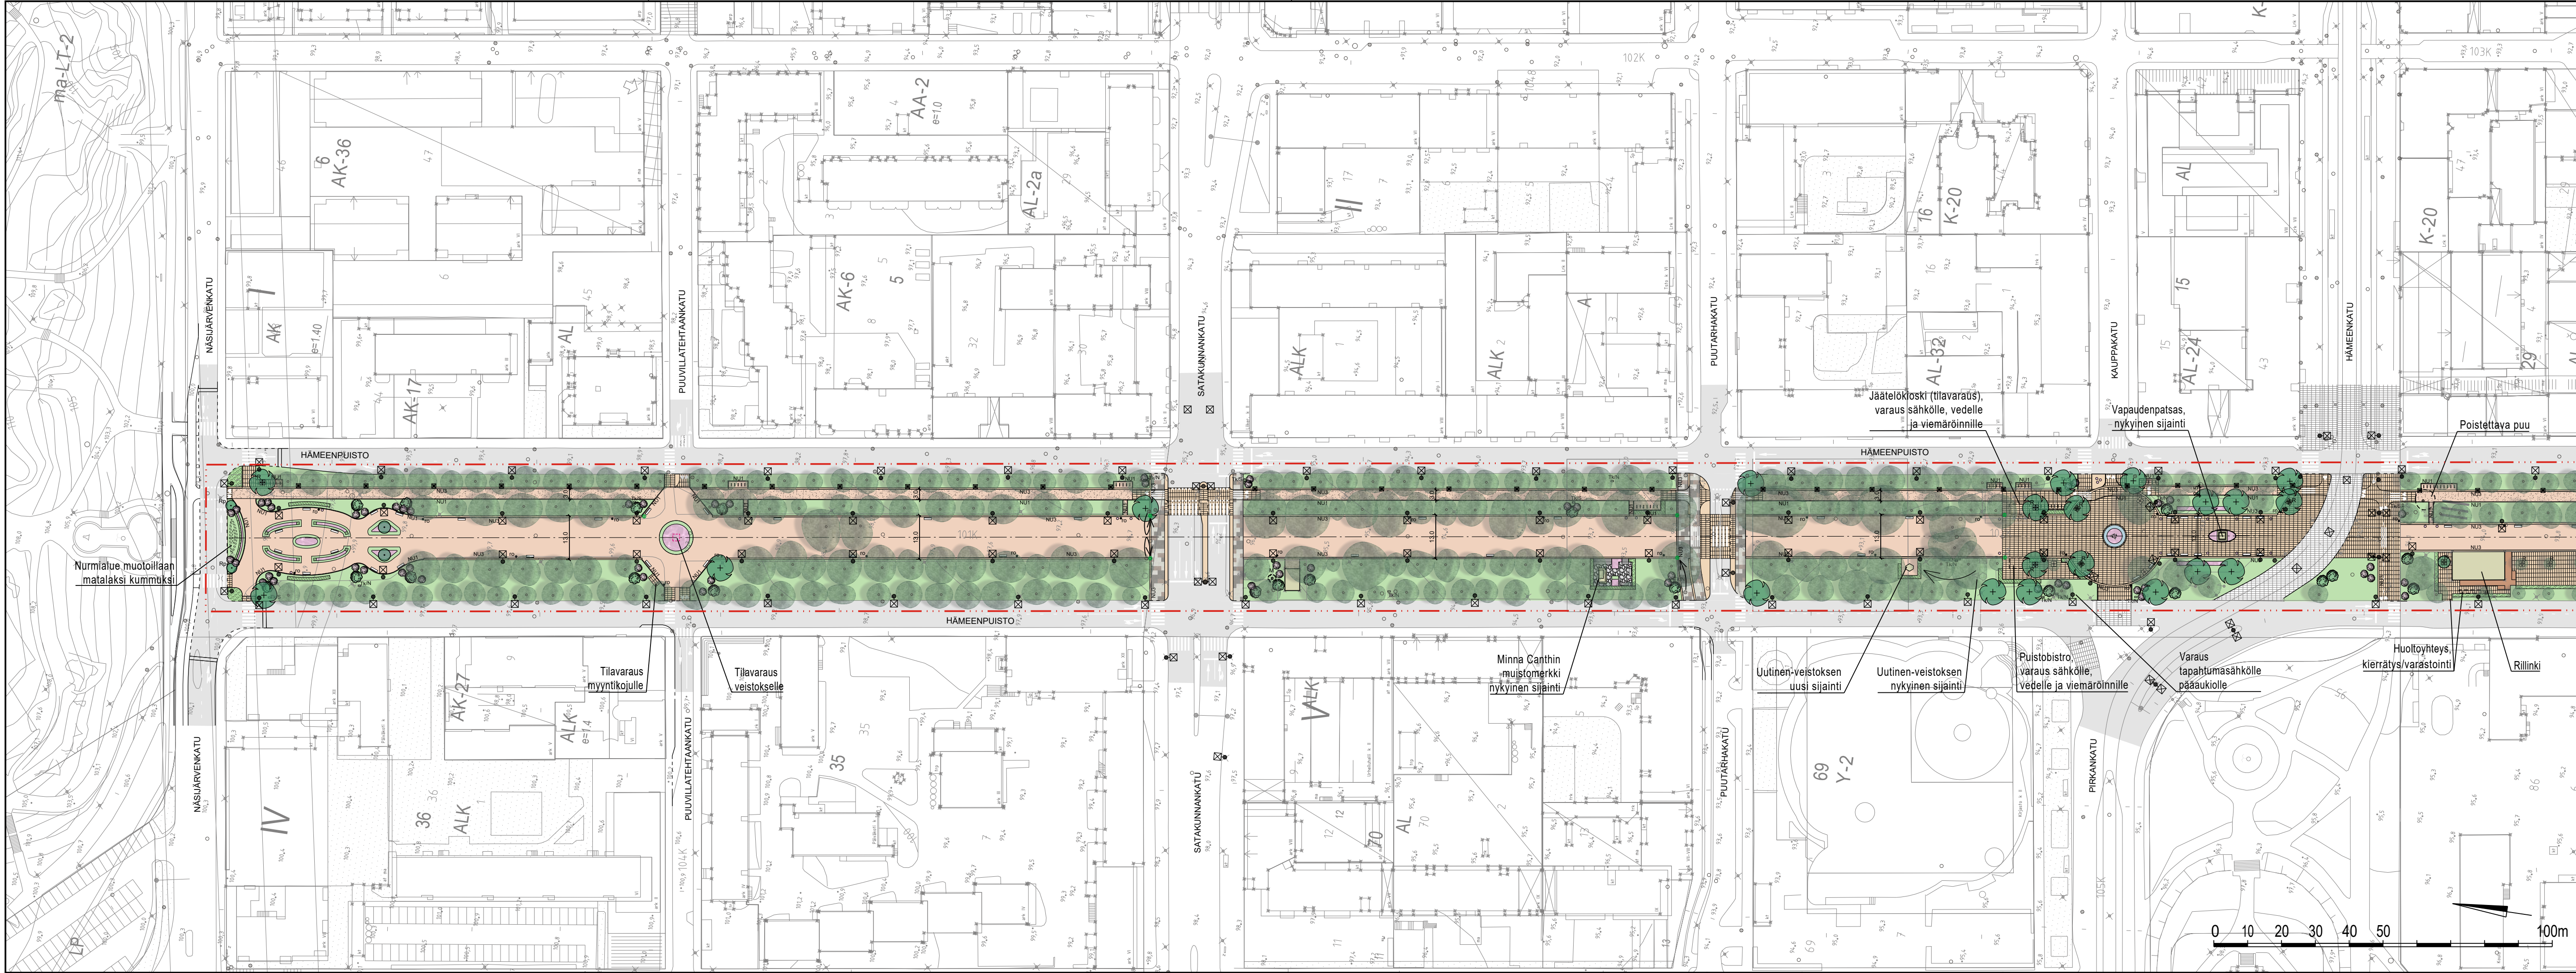

PIIRUSTUSMERKINNÄT

- suunnittelualan raja
- säilytettävä lehtipuu
- poistettava lehtipuu (1 kpl)
- istutettava lehtipuu / pikkupu
- runkopensas
- istutettava pensas, pieni / suuri
- nurmi
- leikattava matala / korkea lehtipensas
- perenna ja/tai kesäkukkaryhmä
- Keskikäytävä, kivituhka, vaalean ruskea, säilytetään olemassa oleva rakennekerros
- nykyinen luonnonkiveys
- luonnonkivi
- jk-tie / jk+pp-tie, luonnonkivi
- Nykyinen säilyvä ajorata, asfaltti
- pp-tie puistossa, kivituhka, vaalean ruskea, uusi rakennekerros
- yksinkertainen nupukiviraita
- kaksinkertainen nupukiviraita
- kolminkertainen nupukiviraita, kouru
- luonnonkiviporras
- penkki / roska-astia
- istutusastia
- runkolukittavat pyörätelineet / skauttiparkki / kaupunkipyörät
- maaritilä / maaritilä ja runkosuoja
- nykyiset kaivot
- siirrettävä kaivo / uusi kaivo
- puisto- tai katuvalaisin / pollari (valaistus erillisen suunnitelman mukaan)
- nykyinen tekninen kaappi / siirrettävä tekninen kaappi
- uusi linkkimasto ja köynnösistutus maston juurella

Tässä suunnitelmassa on käytetty ETRS-GK24/N2000 taso- ja korkeuskoordinaatistoa

|   |  |                                |              |
|---|--|--------------------------------|--------------|
| <div><div><div><div><div><div></div><div>TAMPERE</div></div><div>KAUPUNKIYMPÄRISTÖN PALVELUALUE</div></div></div><div><div><div>HÄMEENPUISTO</div><div>FINLAYSON, TAMMERKOSKI, NALKALA</div><div>YLEISSUUNNITELMA</div><div>ASEMPIIRUSTUS Pohjoisosa</div><div>1:1000</div></div></div></div></div> |  | Kaupunkiympäristön suunnittelu |              |
|   |  | Piirt.                         | NIMI         |
|   |  | Suunn.                         | NIMI         |
|   |  | Tark.                          | M. Larinkari |
|   |  | Hyv.                           | T. Koski     |
|   |  | Pvm.                           | 25.4.2025    |
| <div><div>SITOWISE</div><div><div>Muutos pvm.</div><div>PÄIVÄMÄÄRÄ</div><div>Korvaa</div><div>PIIR.N:0</div><div>Hyv.</div><div>I. Häkkinen</div></div></div>   |  | Ark.n:o                        | Piir.n:o     |
|   |  |                                | 22238/XX     |