
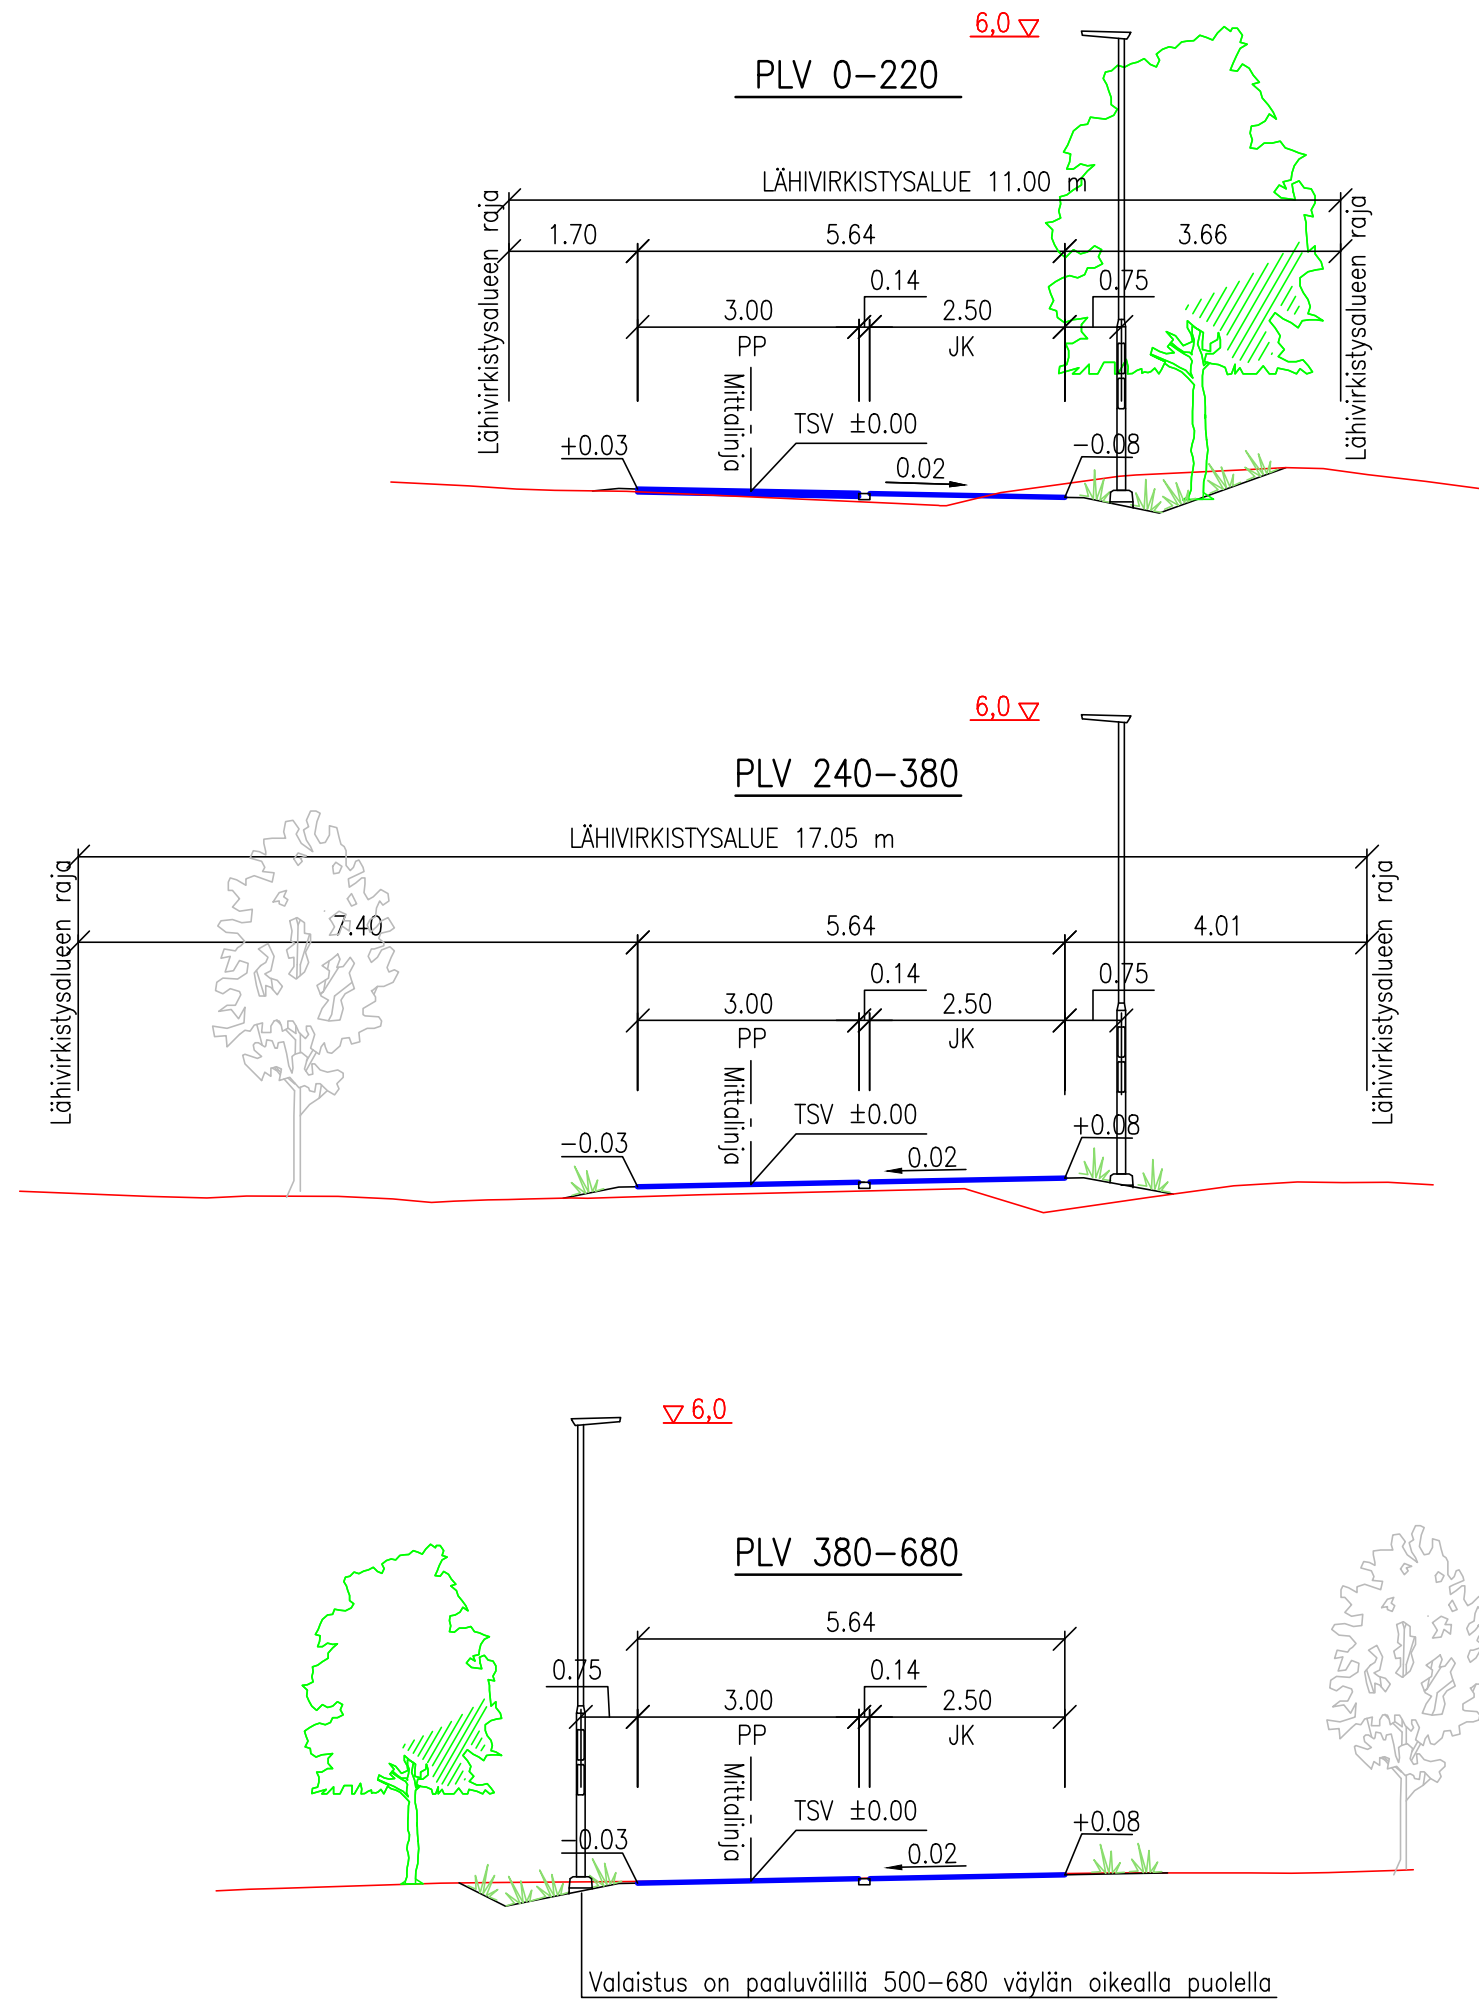


Tasausviivan korkeus

Maanpinnan korkeus

Paalutus

Ajoradan sivukaltevuus

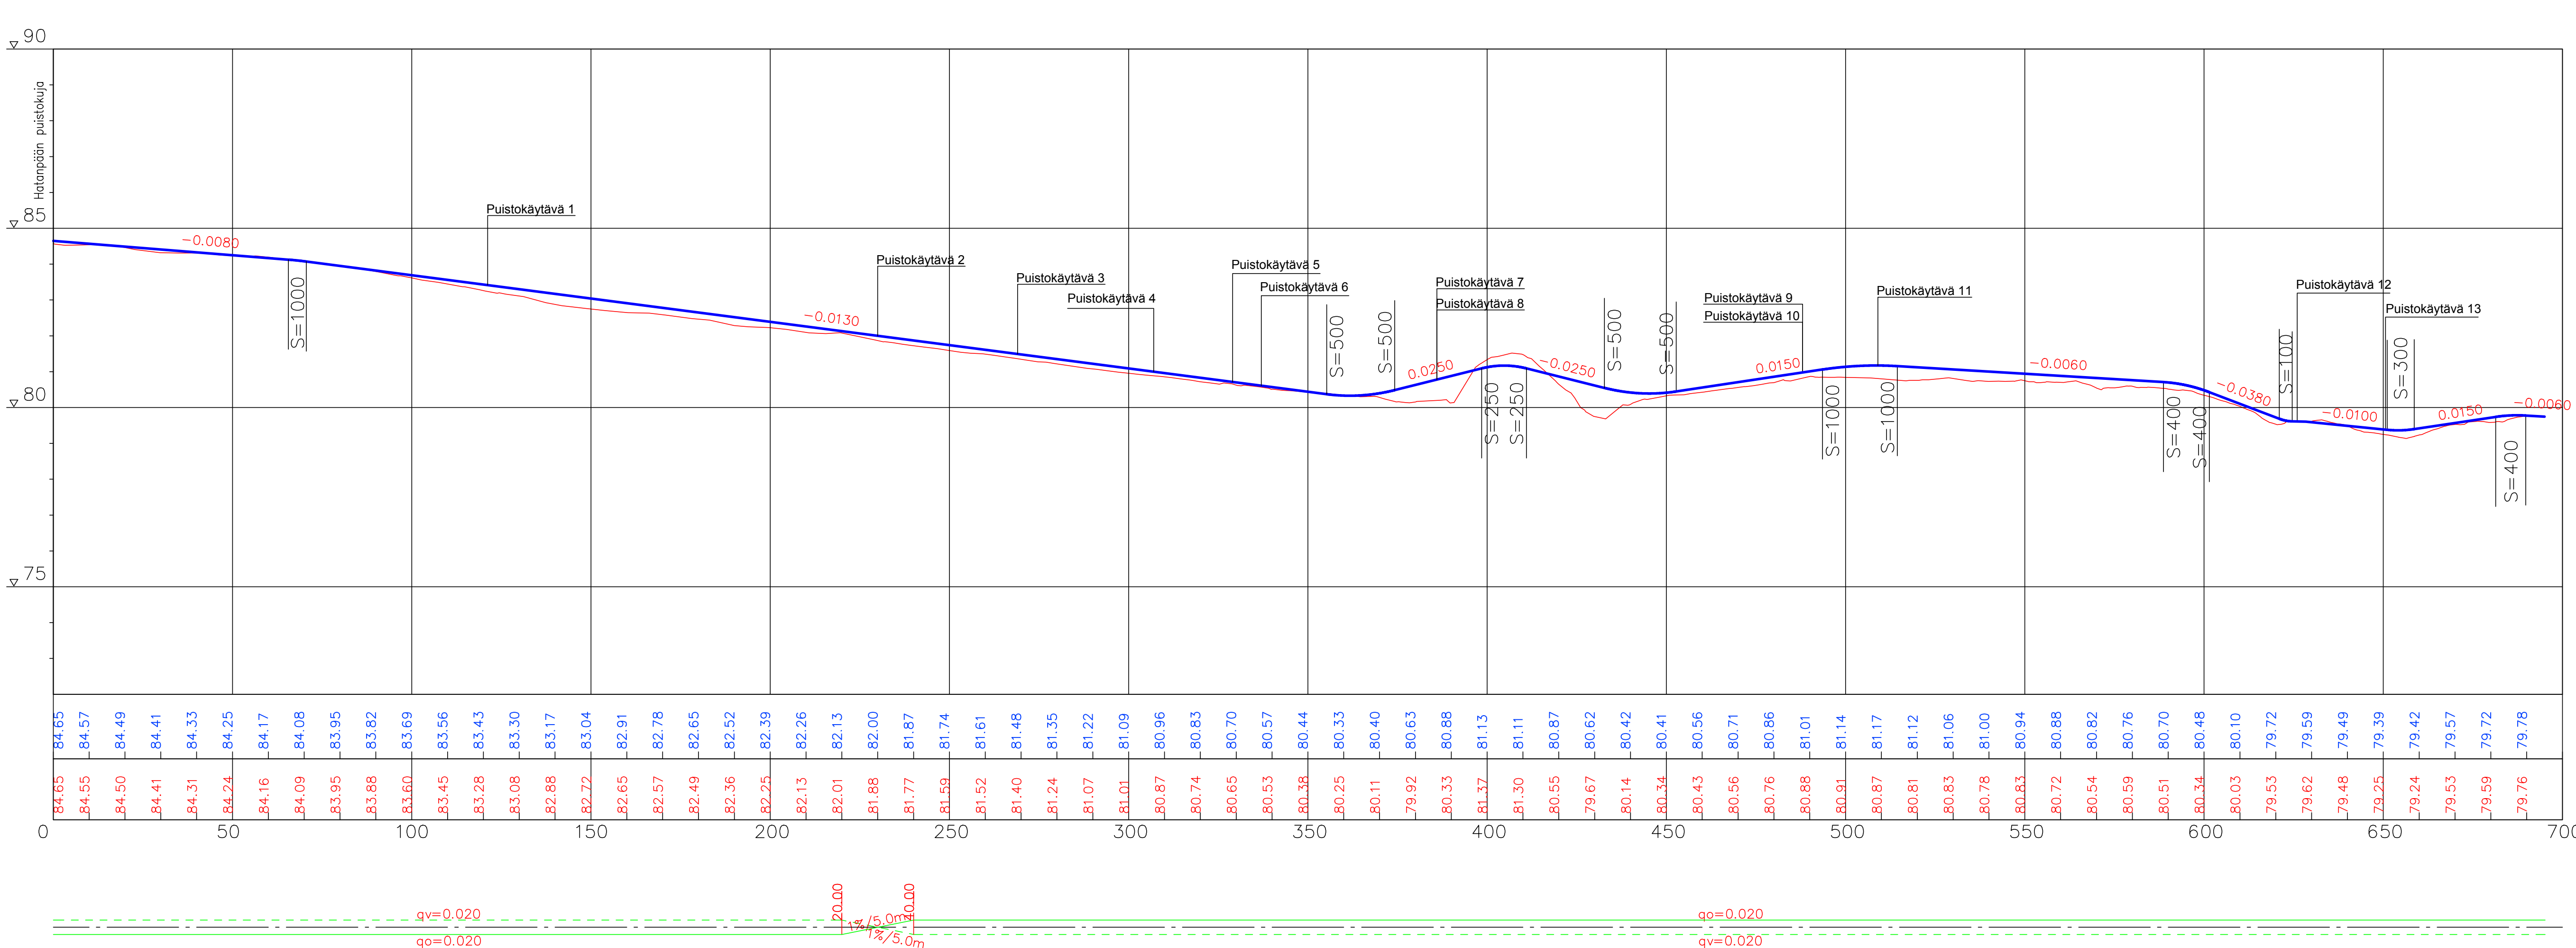

Tässä suunnitelmassa on käytetty ETRS-GK24 tasokoordinaatistoa ja N2000 korkeuskoordinaatistoa.

TAMPEREEN KAUPUNKI
KAUPUNKIYMPÄRISTÖN PALVELUALUE

Yliön päätös:
Suunnittelupäällikön päätös: §
Muutos
Tark.
Hyv.
Pvm. 16.5.2025
Korvaa
piir.n:o
Ark.n:o
Piir.n:o 18/22995/2

VIHILAHDENKUJA
(K.J. GAUFFININPUISTO)
(VIHILAHDENPUISTO)
XXII ko. (HATANPÄÄ)
PUISTOSUUNNITELMA
PITUUSLEIKKAUS 1:1000/1:100
TYYPIPOIKKILEIKKAUKSET 1:100

Piirt.	PASI AHO
Suunn.	PASI AHO
Tark.	MIKKO KAUPPINEN