


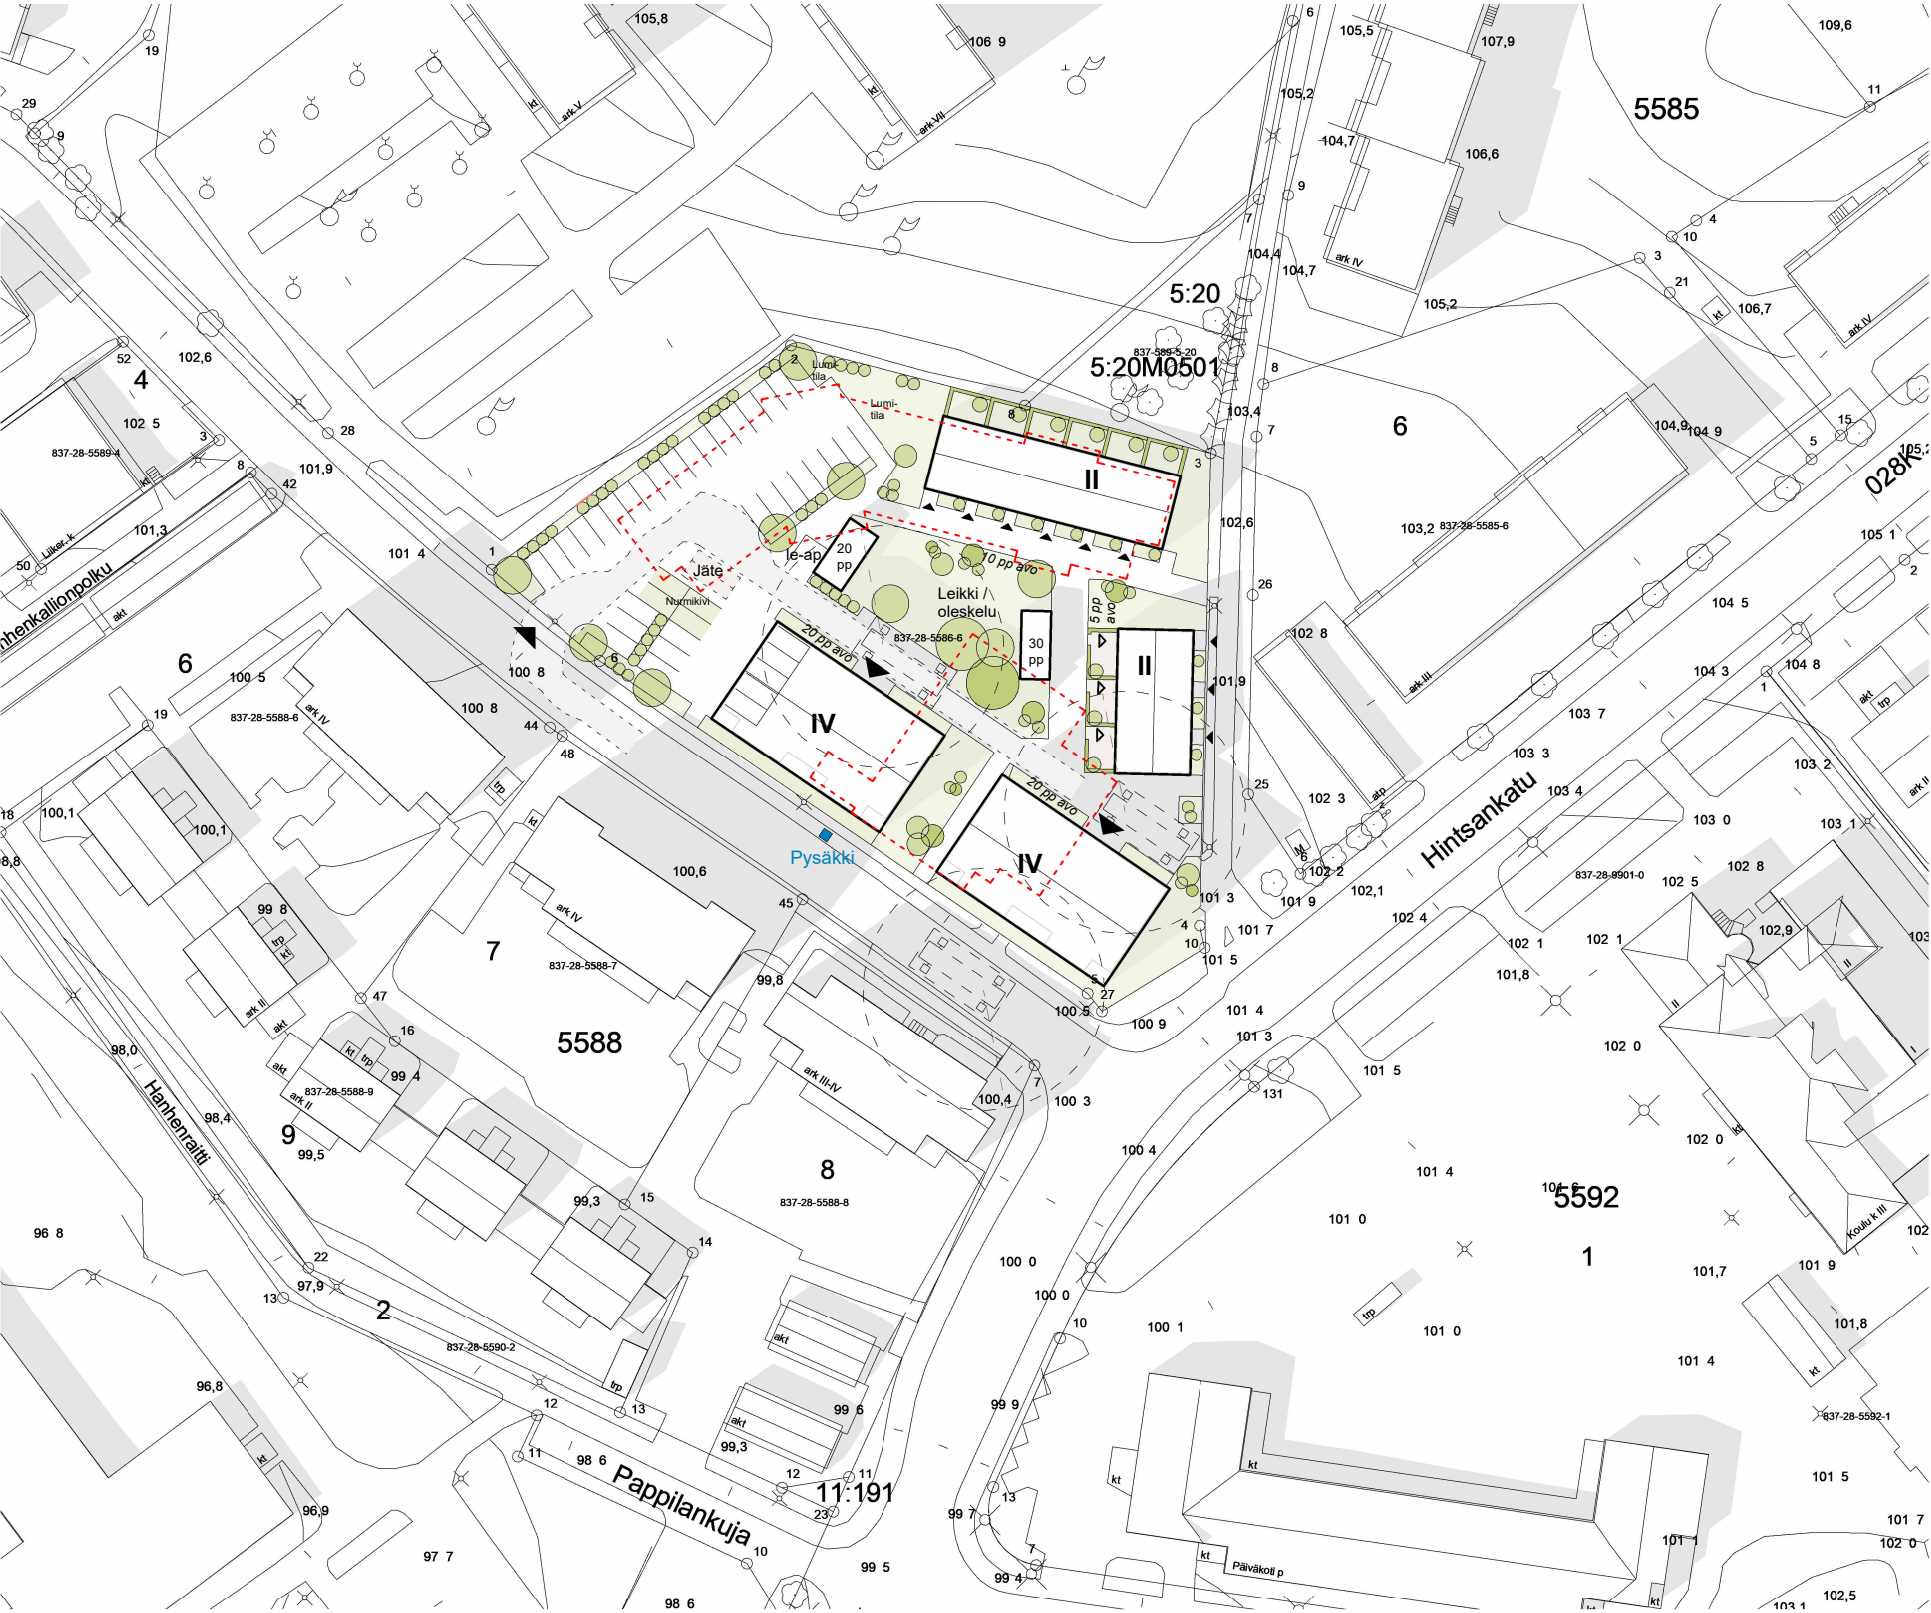

Maankäyttöluonnos A 1 : 1000

