


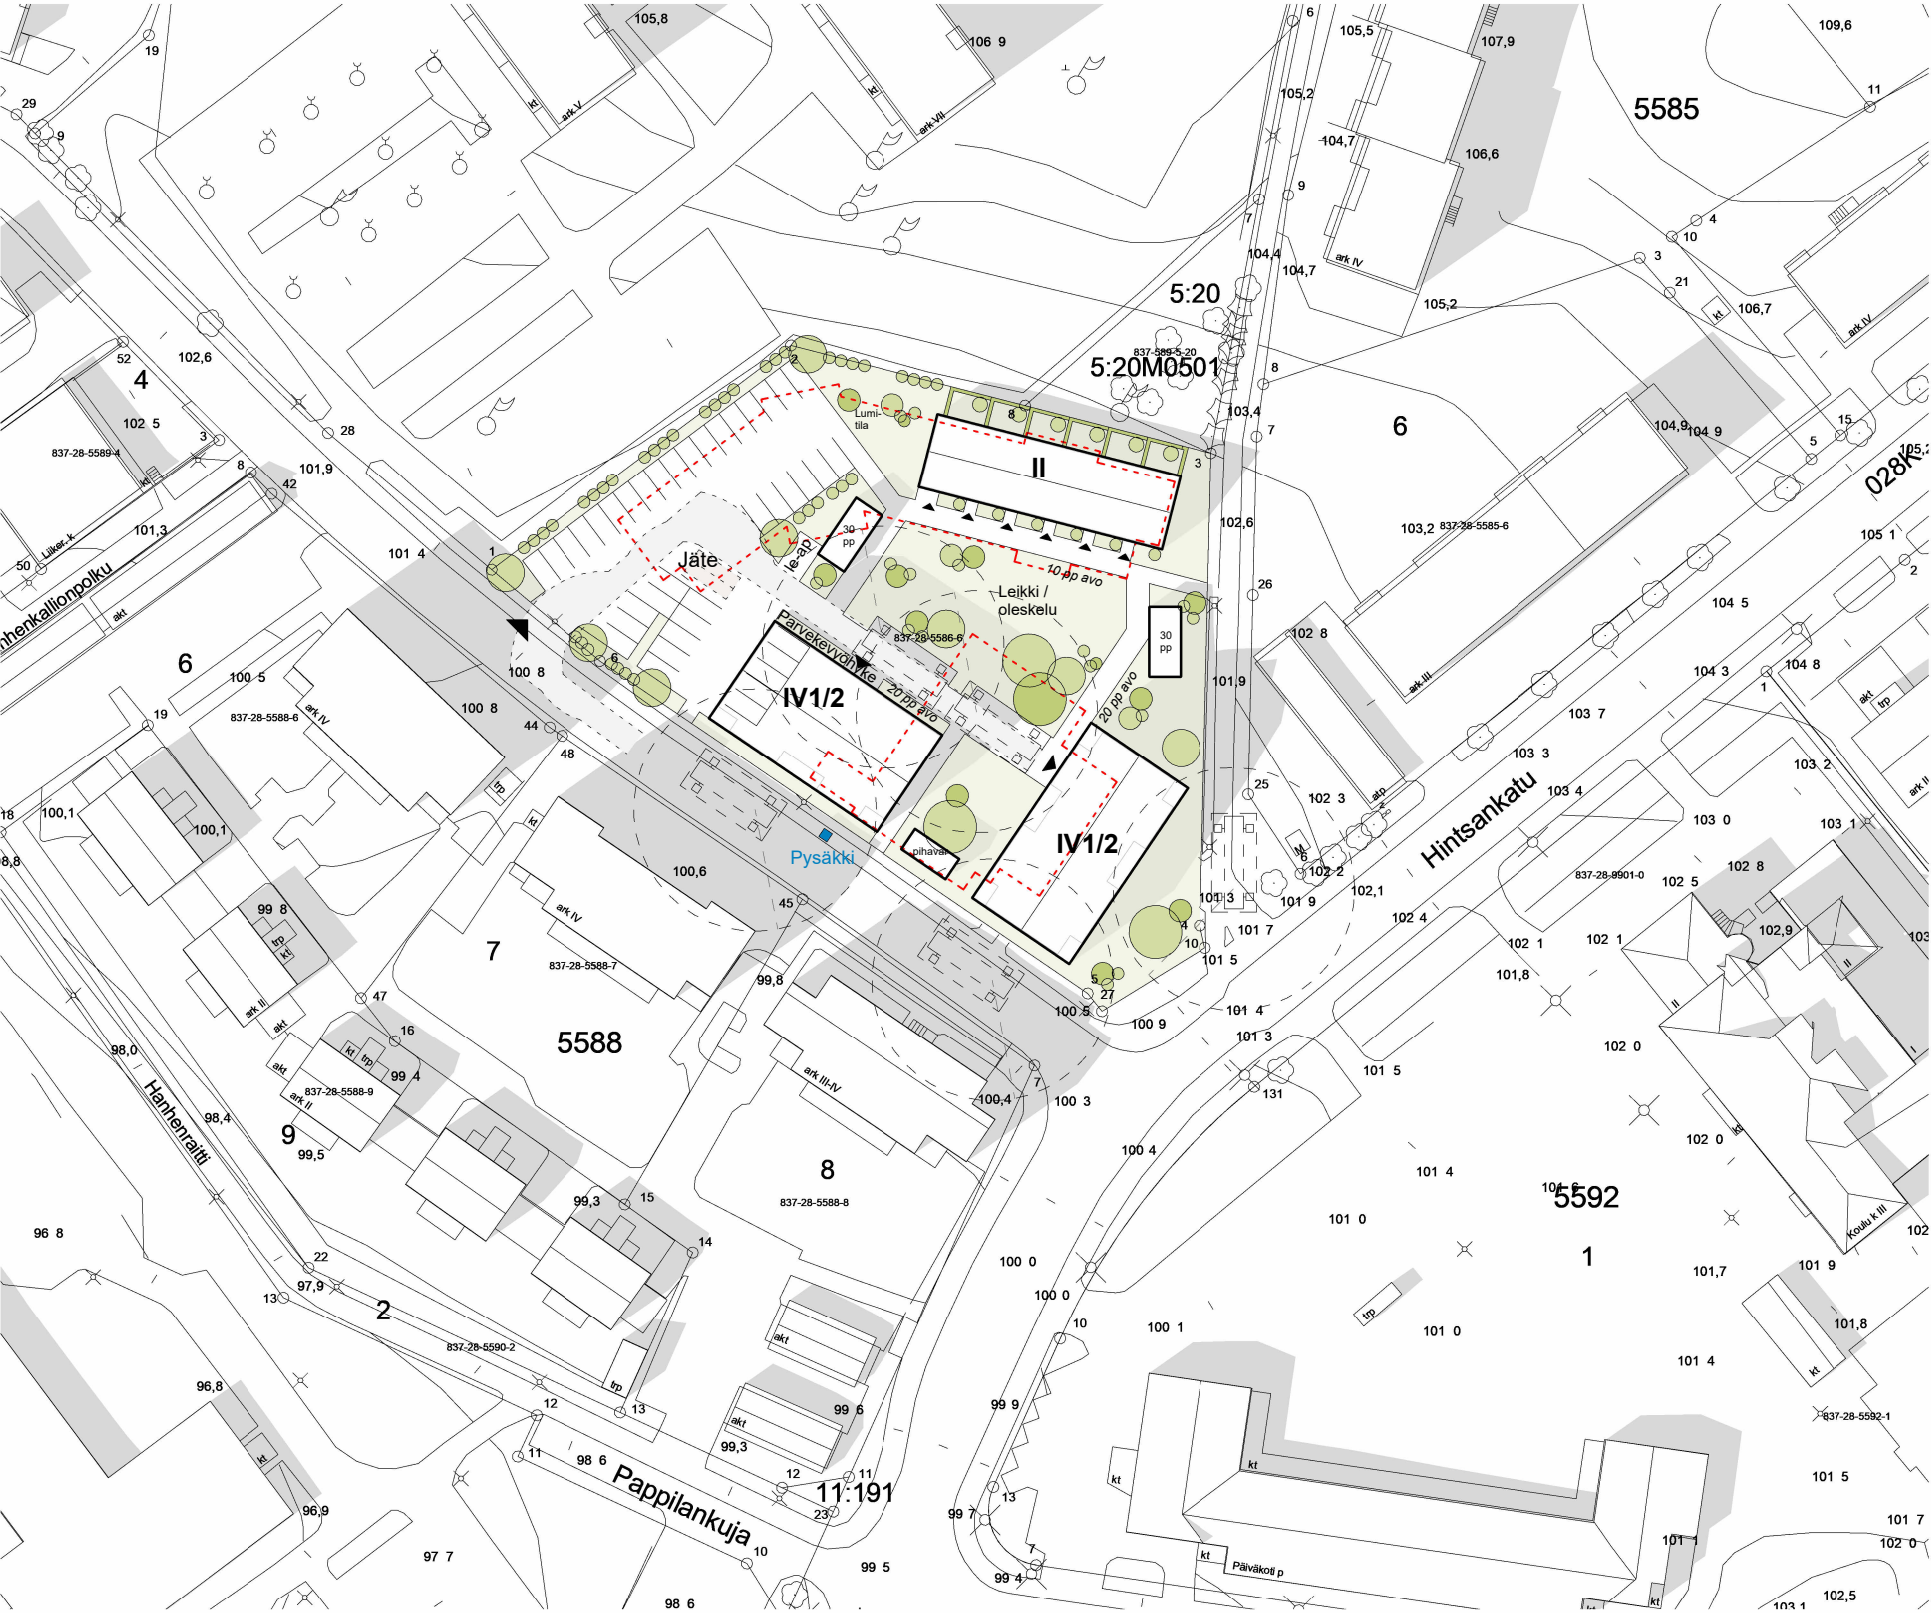

Maankäyttöluonnos B 1 : 1000

