


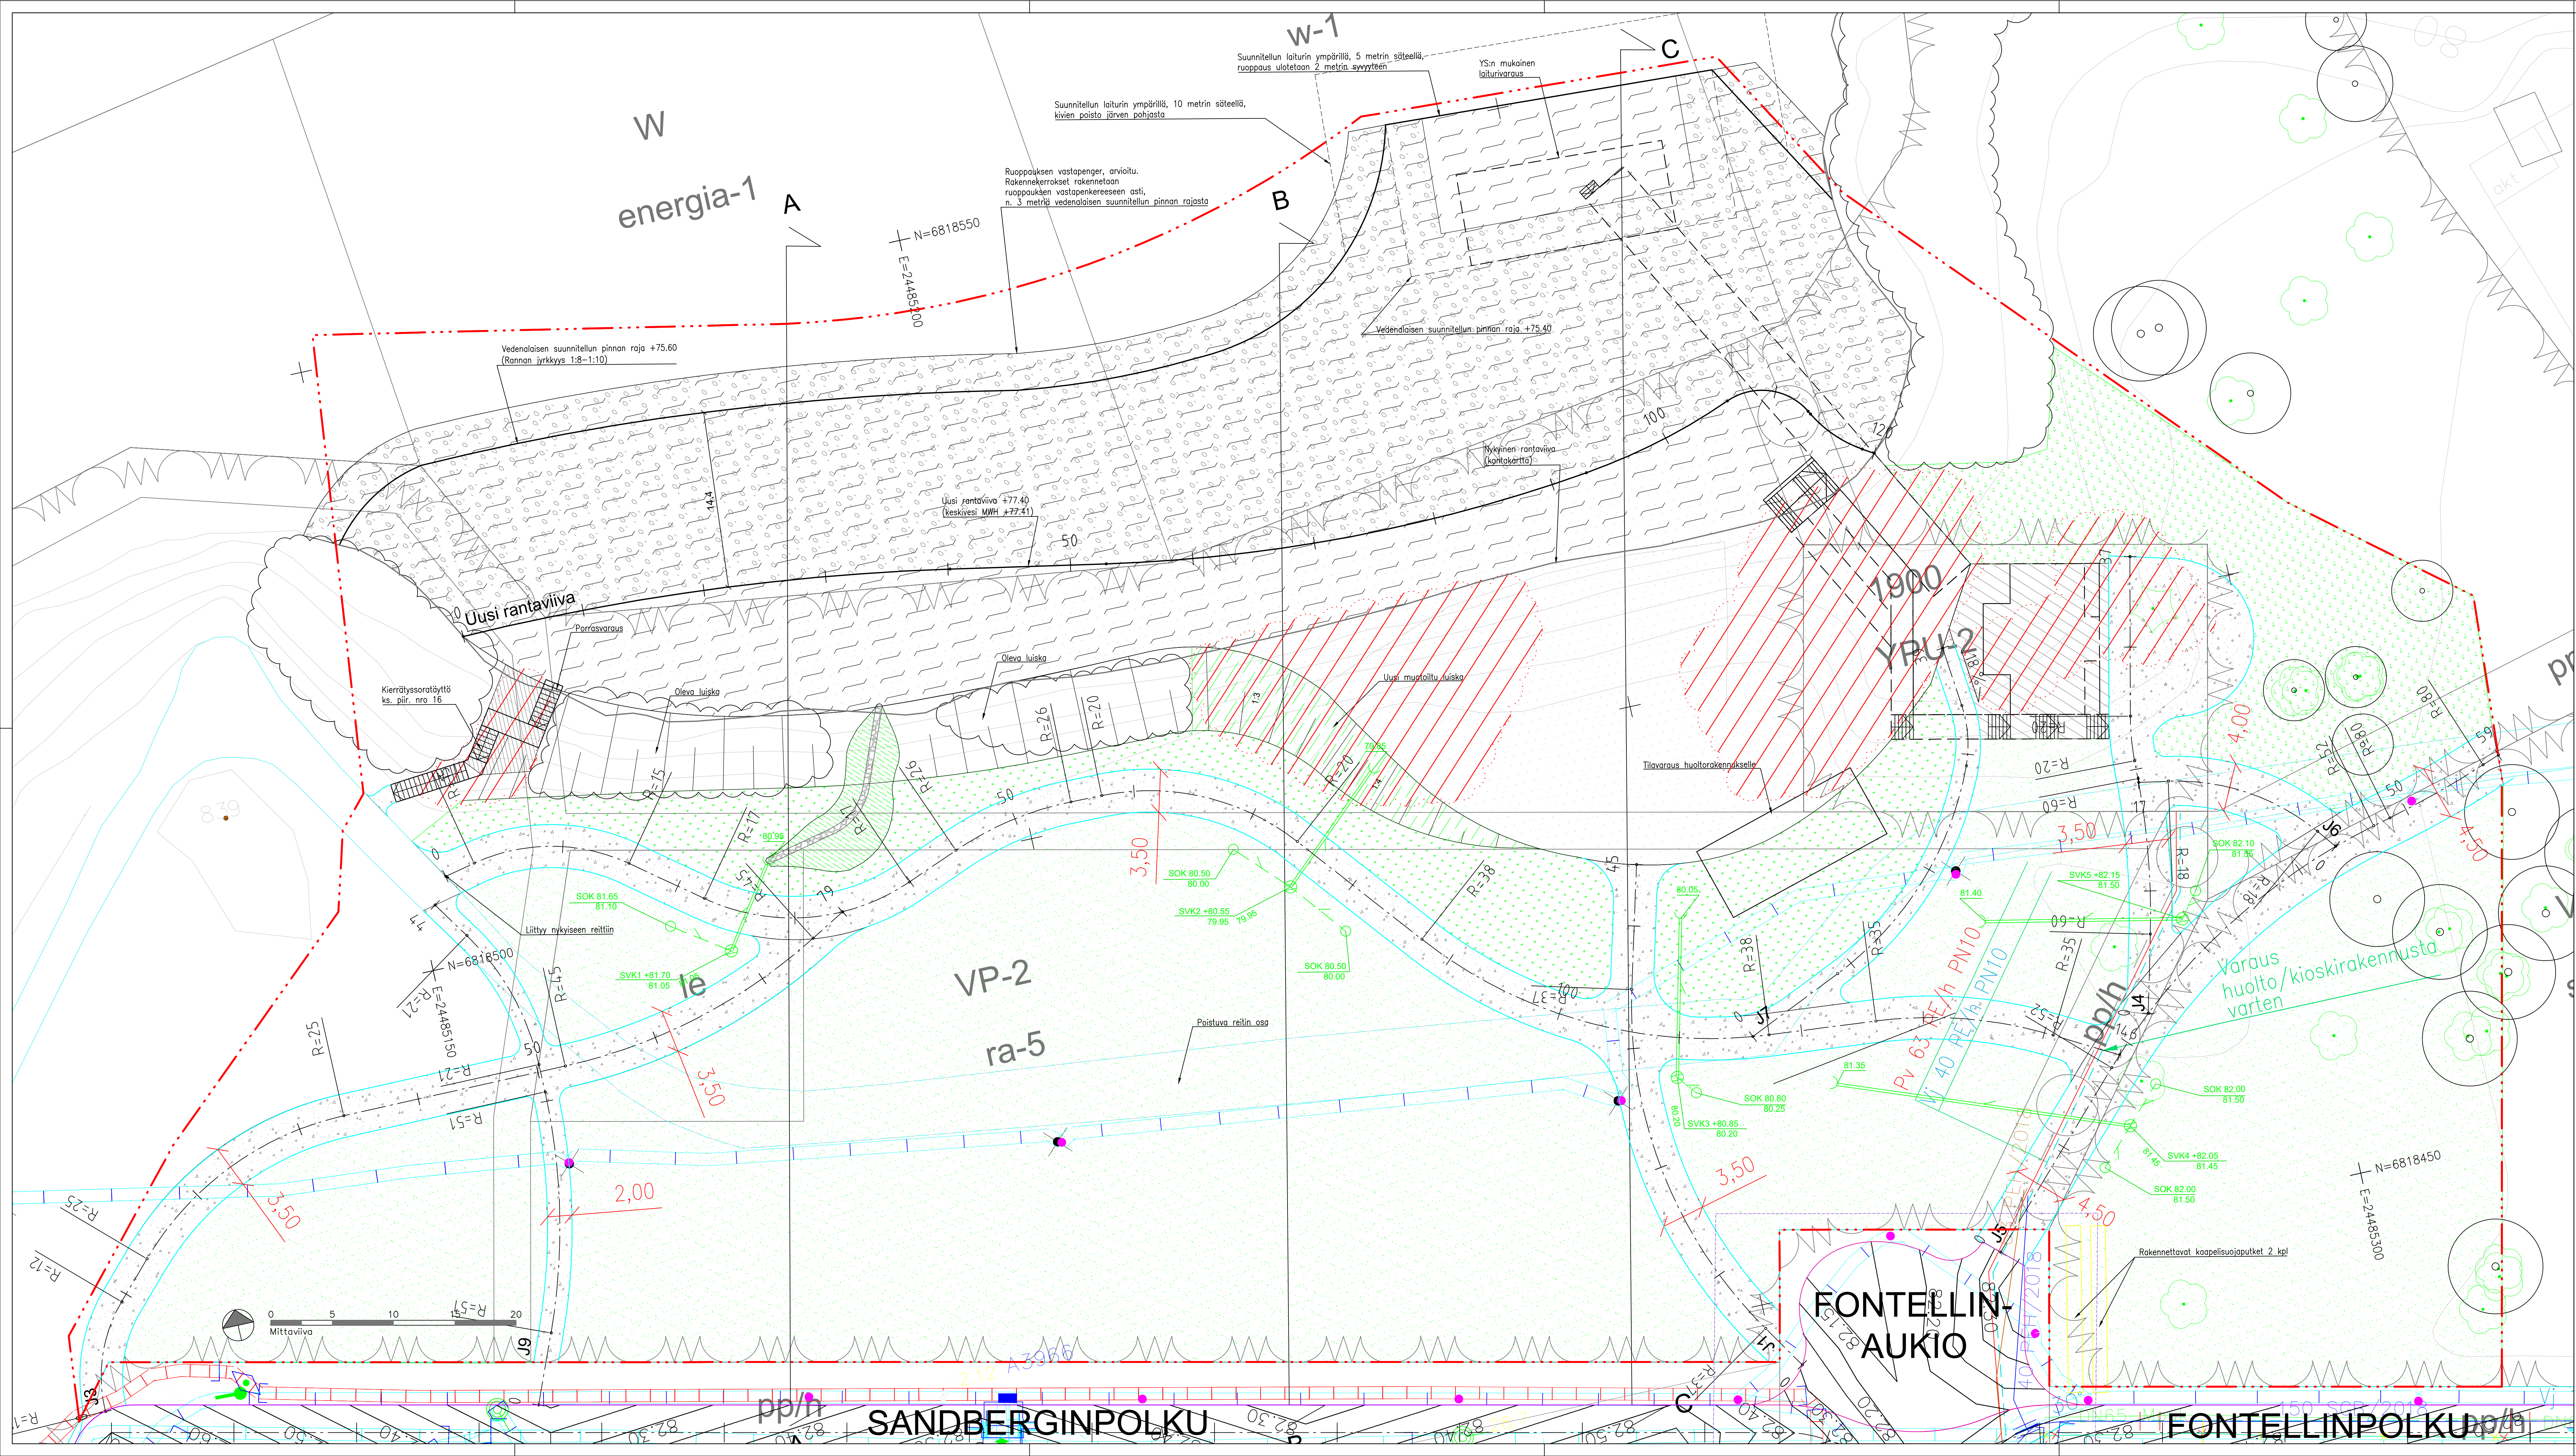

MERKINNÄT

- Suunnittelualueen raja
- Säilytettävä puusto
- Poistettava puusto

ESIRAKENTAMISVAIHEESSA TEHTÄVÄT PINNOITTEET:

- Ruopattava vesialue, rakennekerroksia ei rakenneta
- Ruopattava vesialue, rakennekerrokset rakennetaan, rakennekerrospaksuus rantahiekka 400 mm + täyttökerros KaM paksuus vaihtelee + siirtymäkerros (kierrätyshiekkä) 200 mm
- Rantahiekka ruopattavalla alueella, rakennekerrospaksuus rantahiekka 400 mm + täyttökerros KaM paksuus vaihtelee + siirtymäkerros (kierrätyshiekkä) 200 mm
- Rantahiekka maa-alueella, rakennekerrospaksuus rantahiekka 200 mm + siirtymäkerros (kierrätyshiekkä) 100 mm

VIIMEISTELYVAIHEESSA TEHTÄVÄT PINNOITTEET:

- Puistoraitti (kivituhka), rakennekerrospaksuus 1000 mm
- Nurmi, kasvualustan paksuus 300 mm
- Niitty, kasvualustan paksuus 200 mm
- Siemeneroosiomatto 1, hulevesikuru, kasvualustan paksuus 150 mm
- Siemeneroosiomatto 2, luiska, kasvualustan paksuus 150 mm
- Hulevesikurun pohjan verhous kiviheitokkeella, kerrospaksuus 150 mm

Tässä suunnitelmassa on käytetty ETRS-GK24/N2000 taso- ja korkeuskoordinaatistoa

TAMPERE KAUPUNKIYMPÄRISTÖN PALVELUALUE		Kaupunkiympäristön suunnittelu	
AARETTI NIEMISEN PUISTO		Piirt.	
HÄRMÄLÄ		Suunn.	
RAKENNUSSUUNNITELMA		Tark.	A. Ravaska/K. Rantee
PINNOITUSUUNNITELMA, ESIRAKENTAMISSUUNNITELMA 1:200		Hyv.	T. Koski
		Pvm.	5.4.2024
SITOWISE		Arkk.nro	18/16847/10
		Piir.nro	
		Muutos pvm.	
		Korvaa	
		Suunn.	
		Päivämäärä	
		PIIR.N.O	
		LIHäkkinen/Liikittainen	