



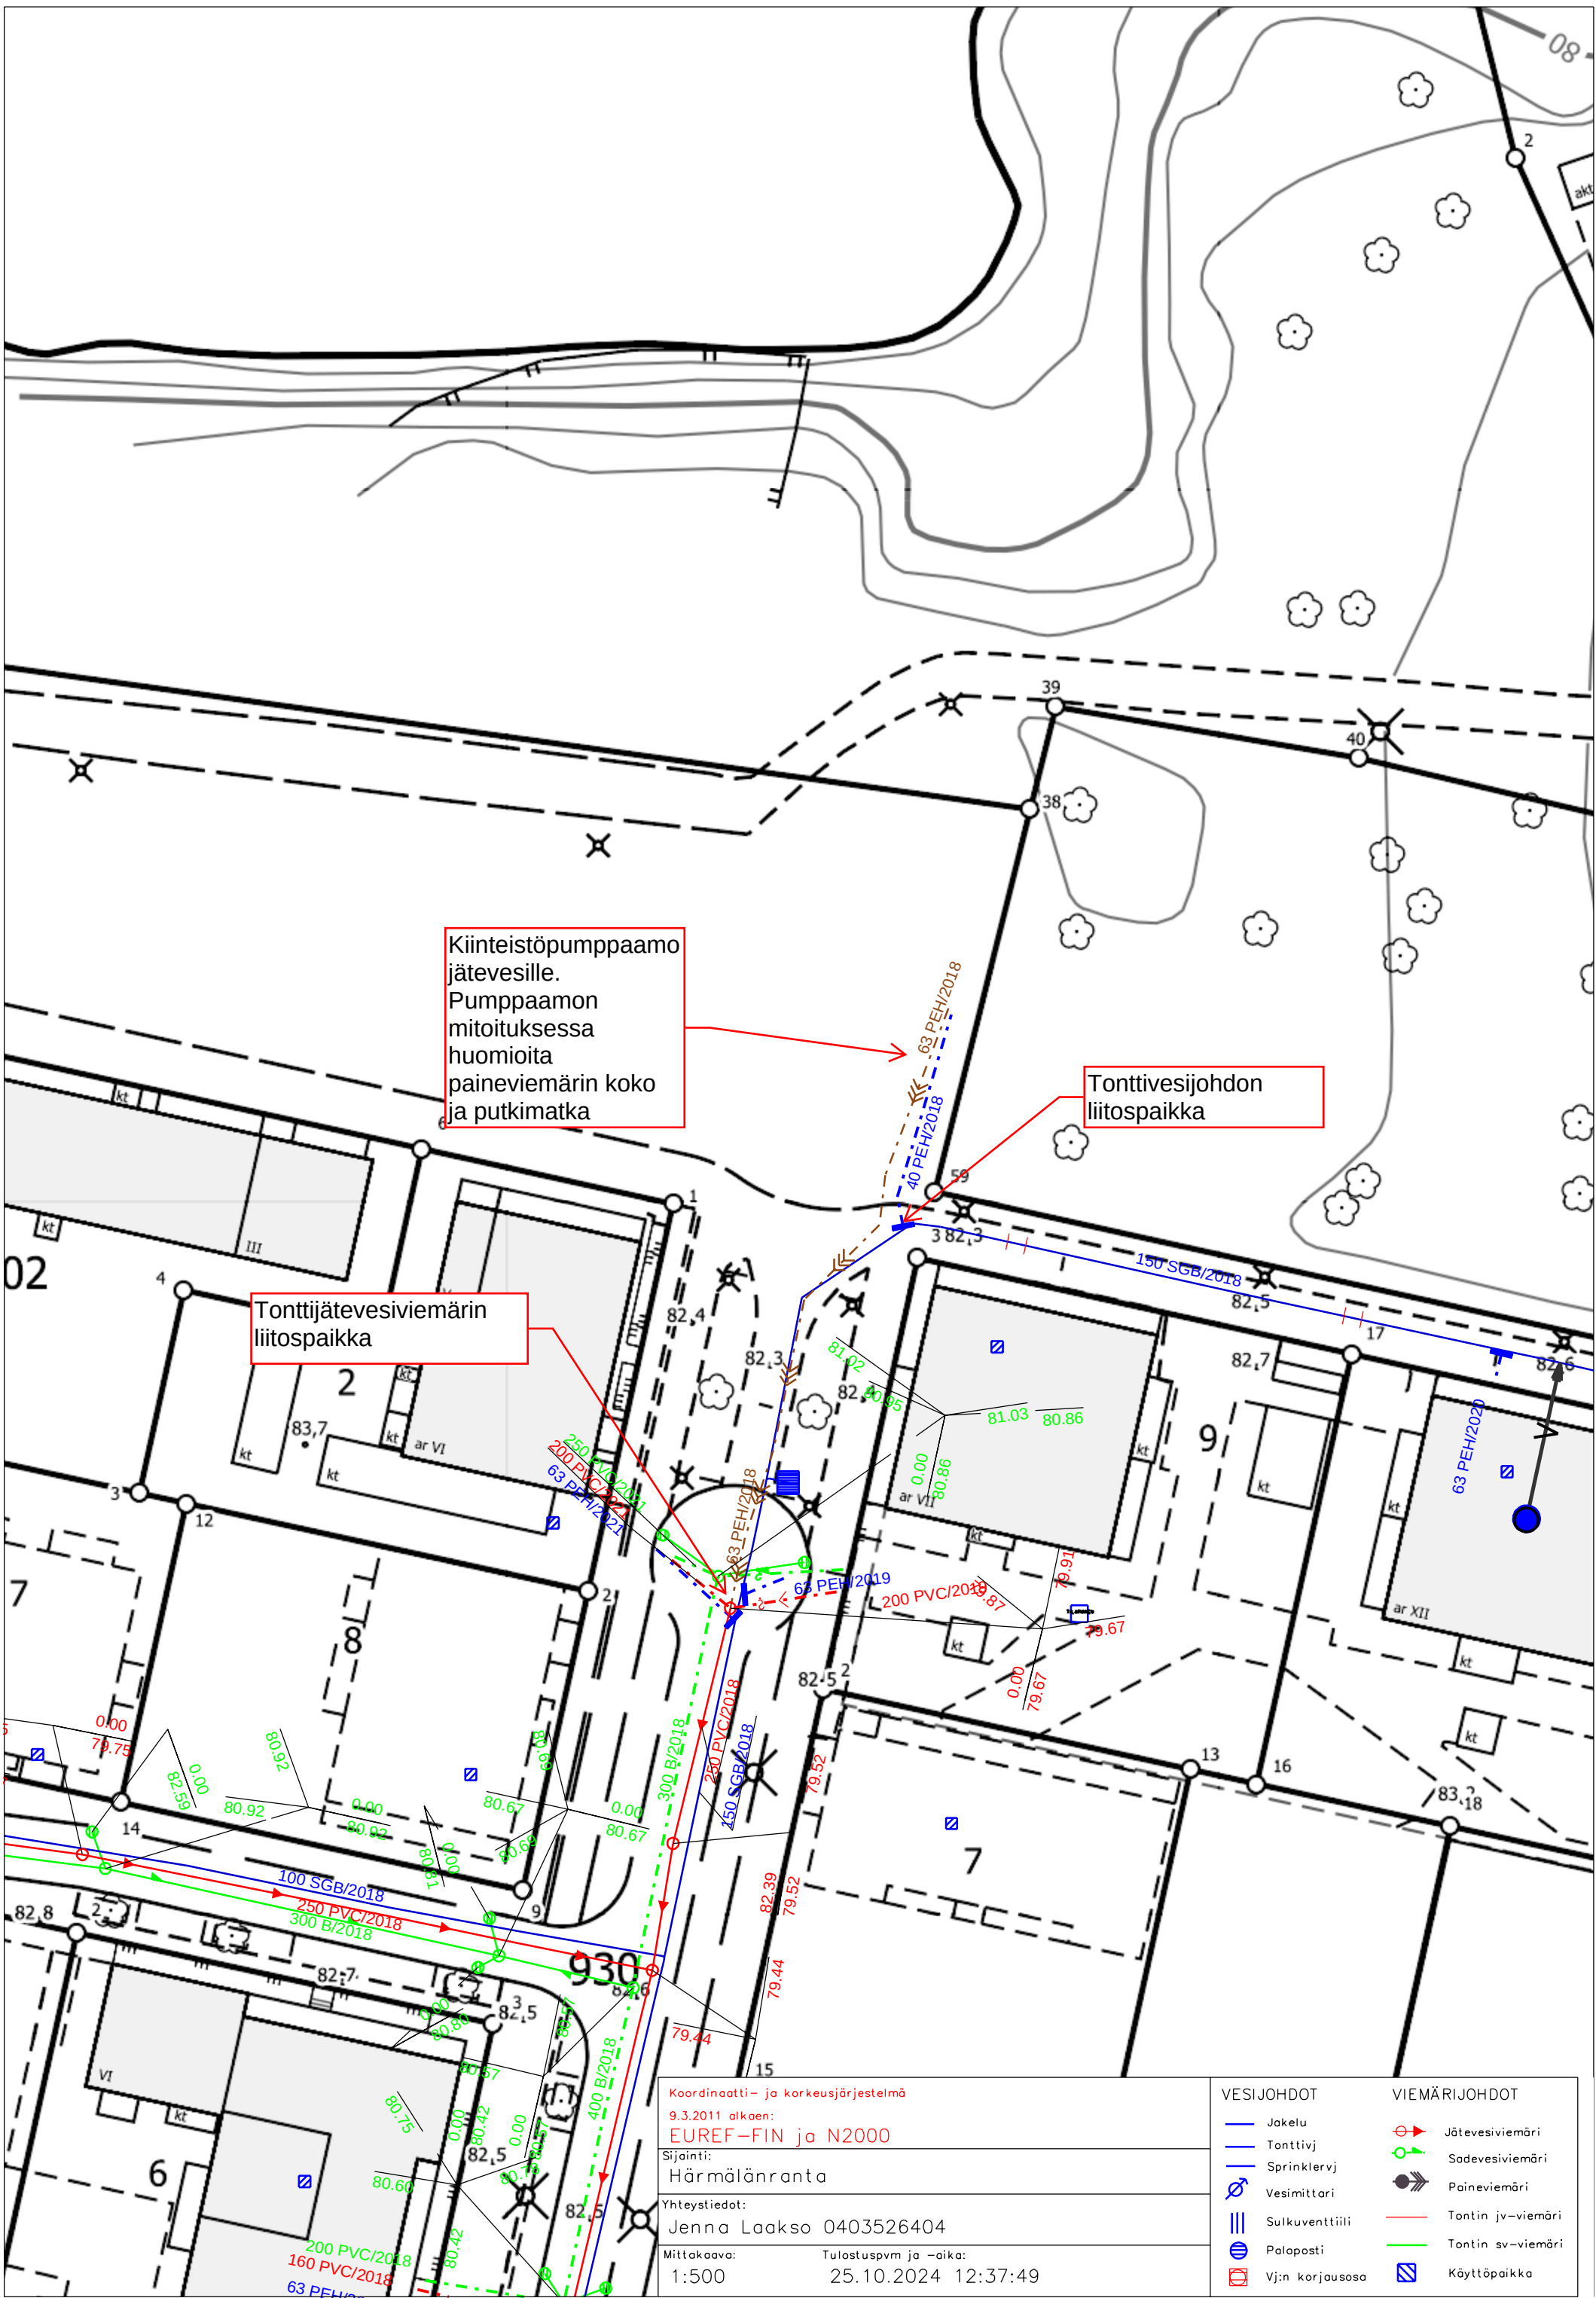

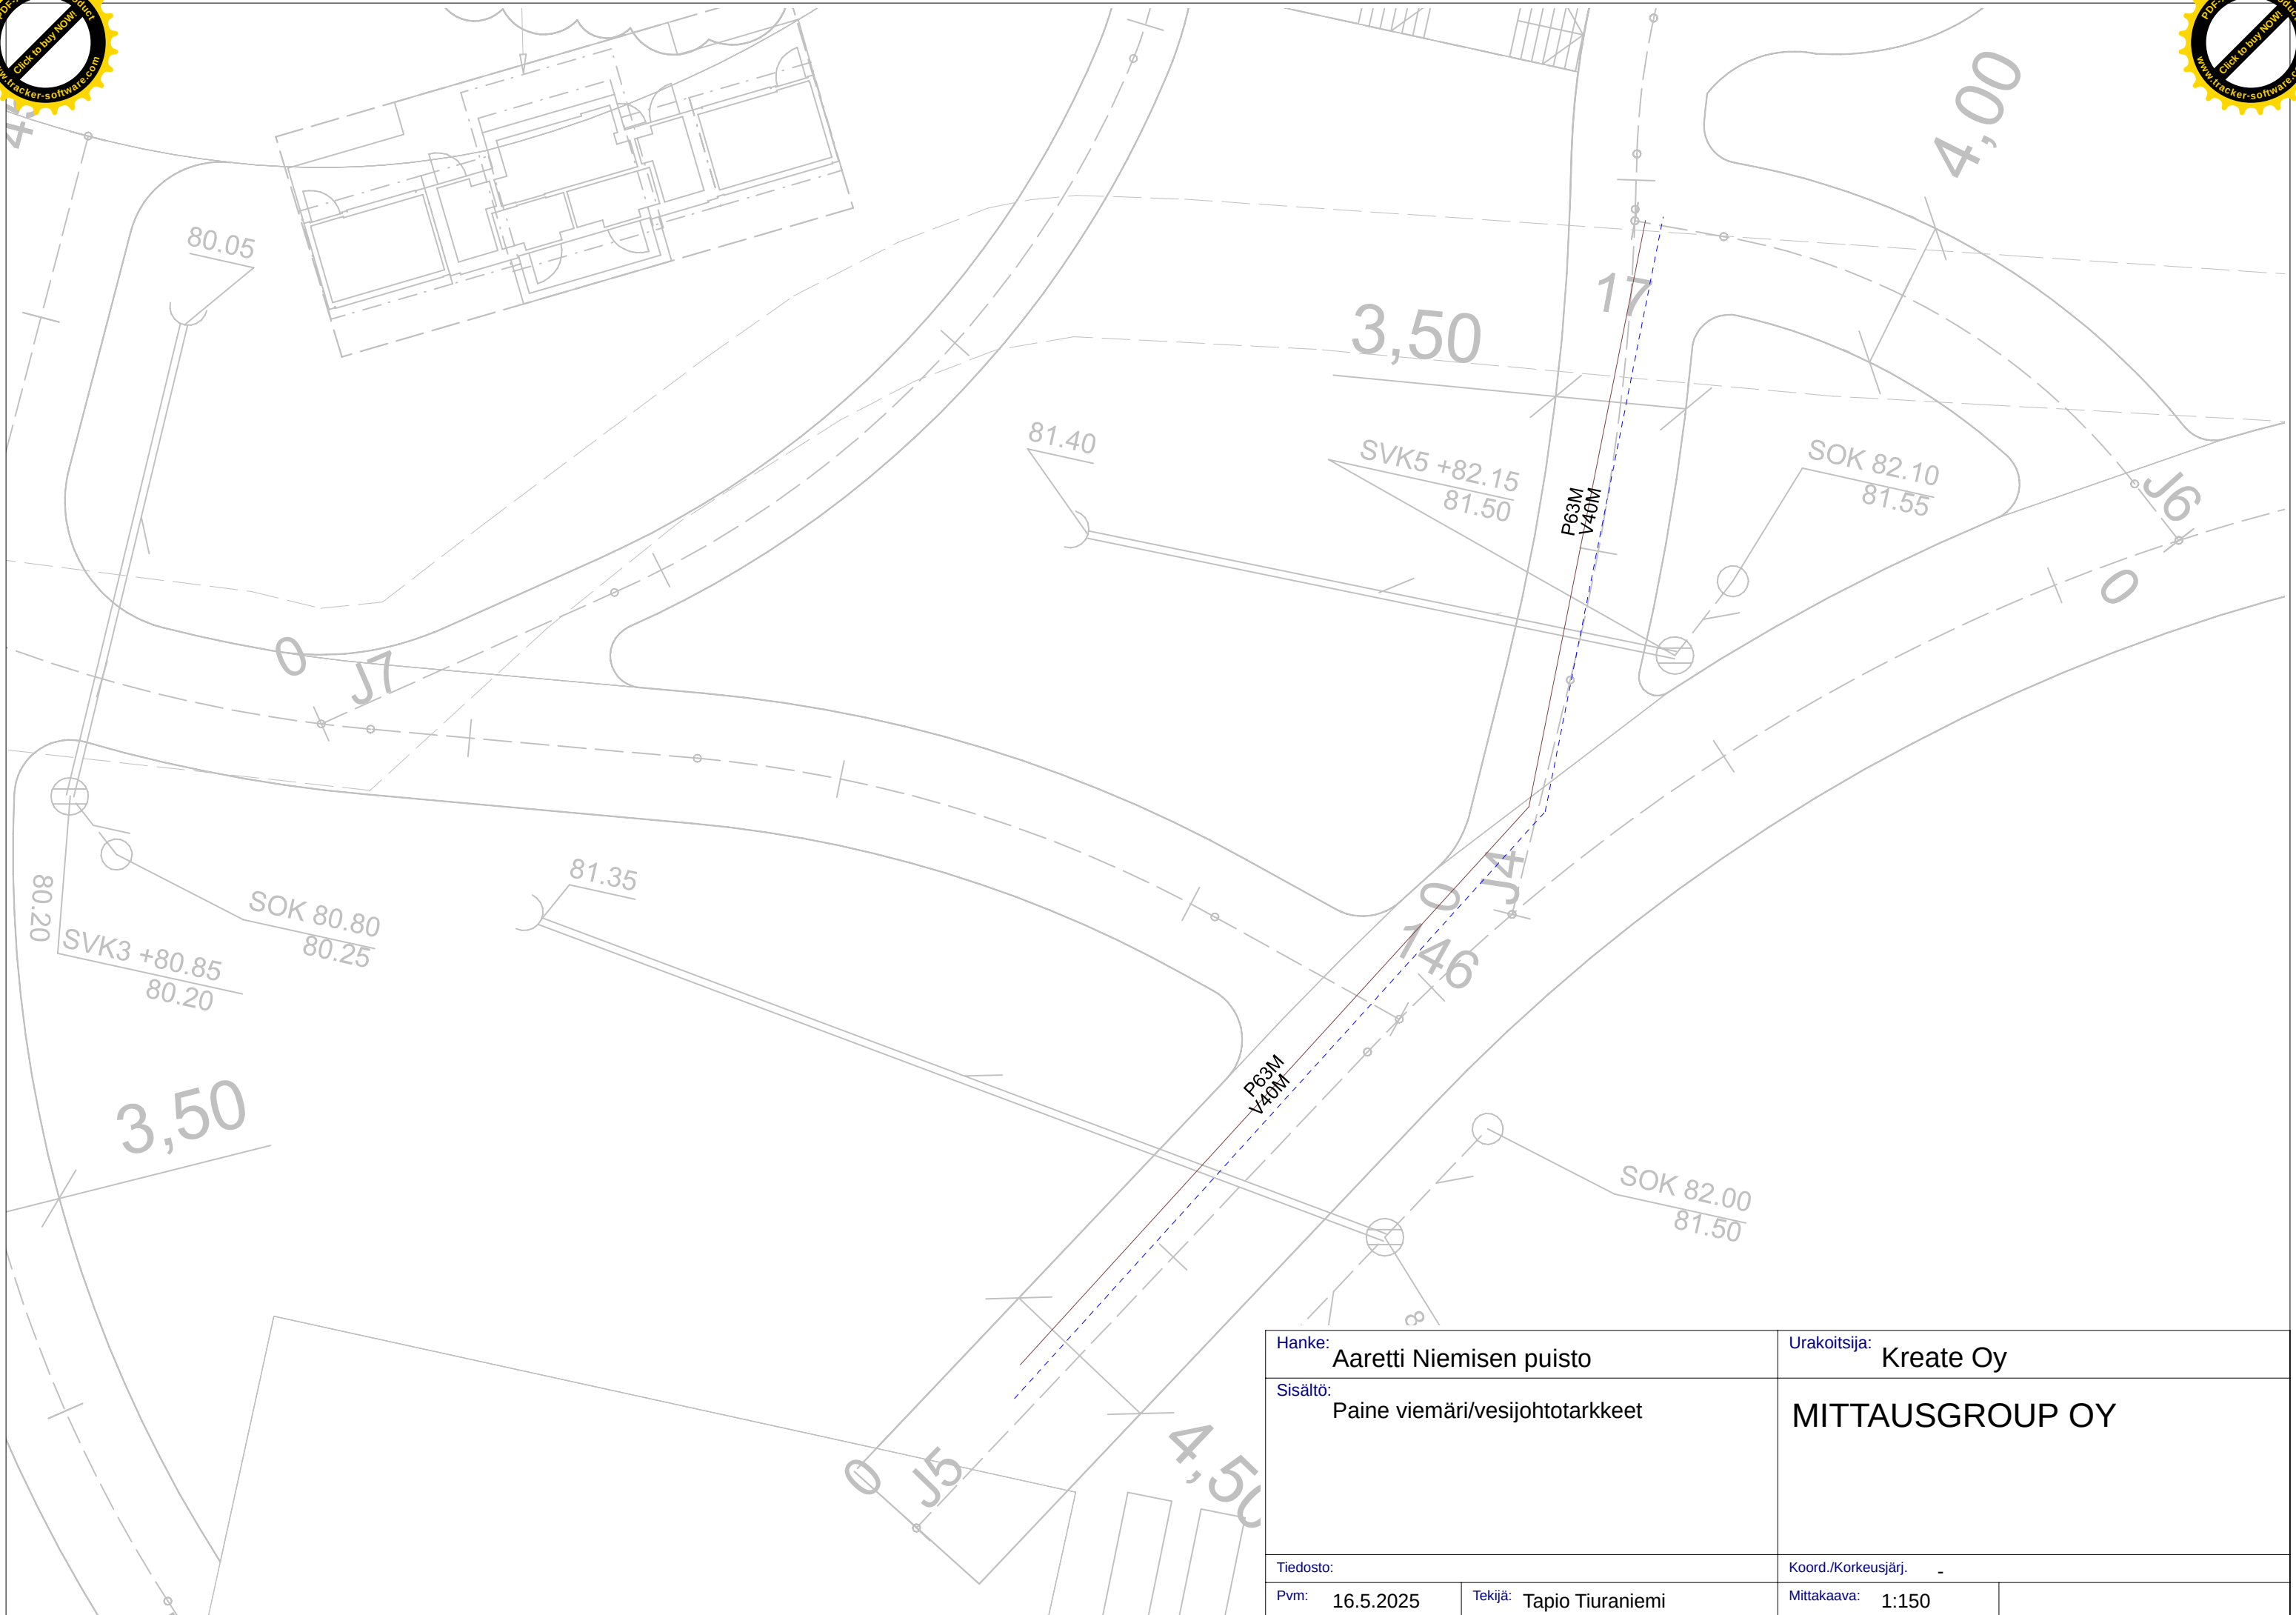

Hanke: Aaretti Niemisen puisto		Urakoitsija: Kreate Oy	
Sisältö: Paine viemäri/vesijohtotarkkeet		MITTAUSGROUP OY	
Tiedosto:		Koord./Korkeusjärj.	
Pvm:	16.5.2025	Tekijä:	Tapio Tiuraniemi
Mittakaava:		1:150	