


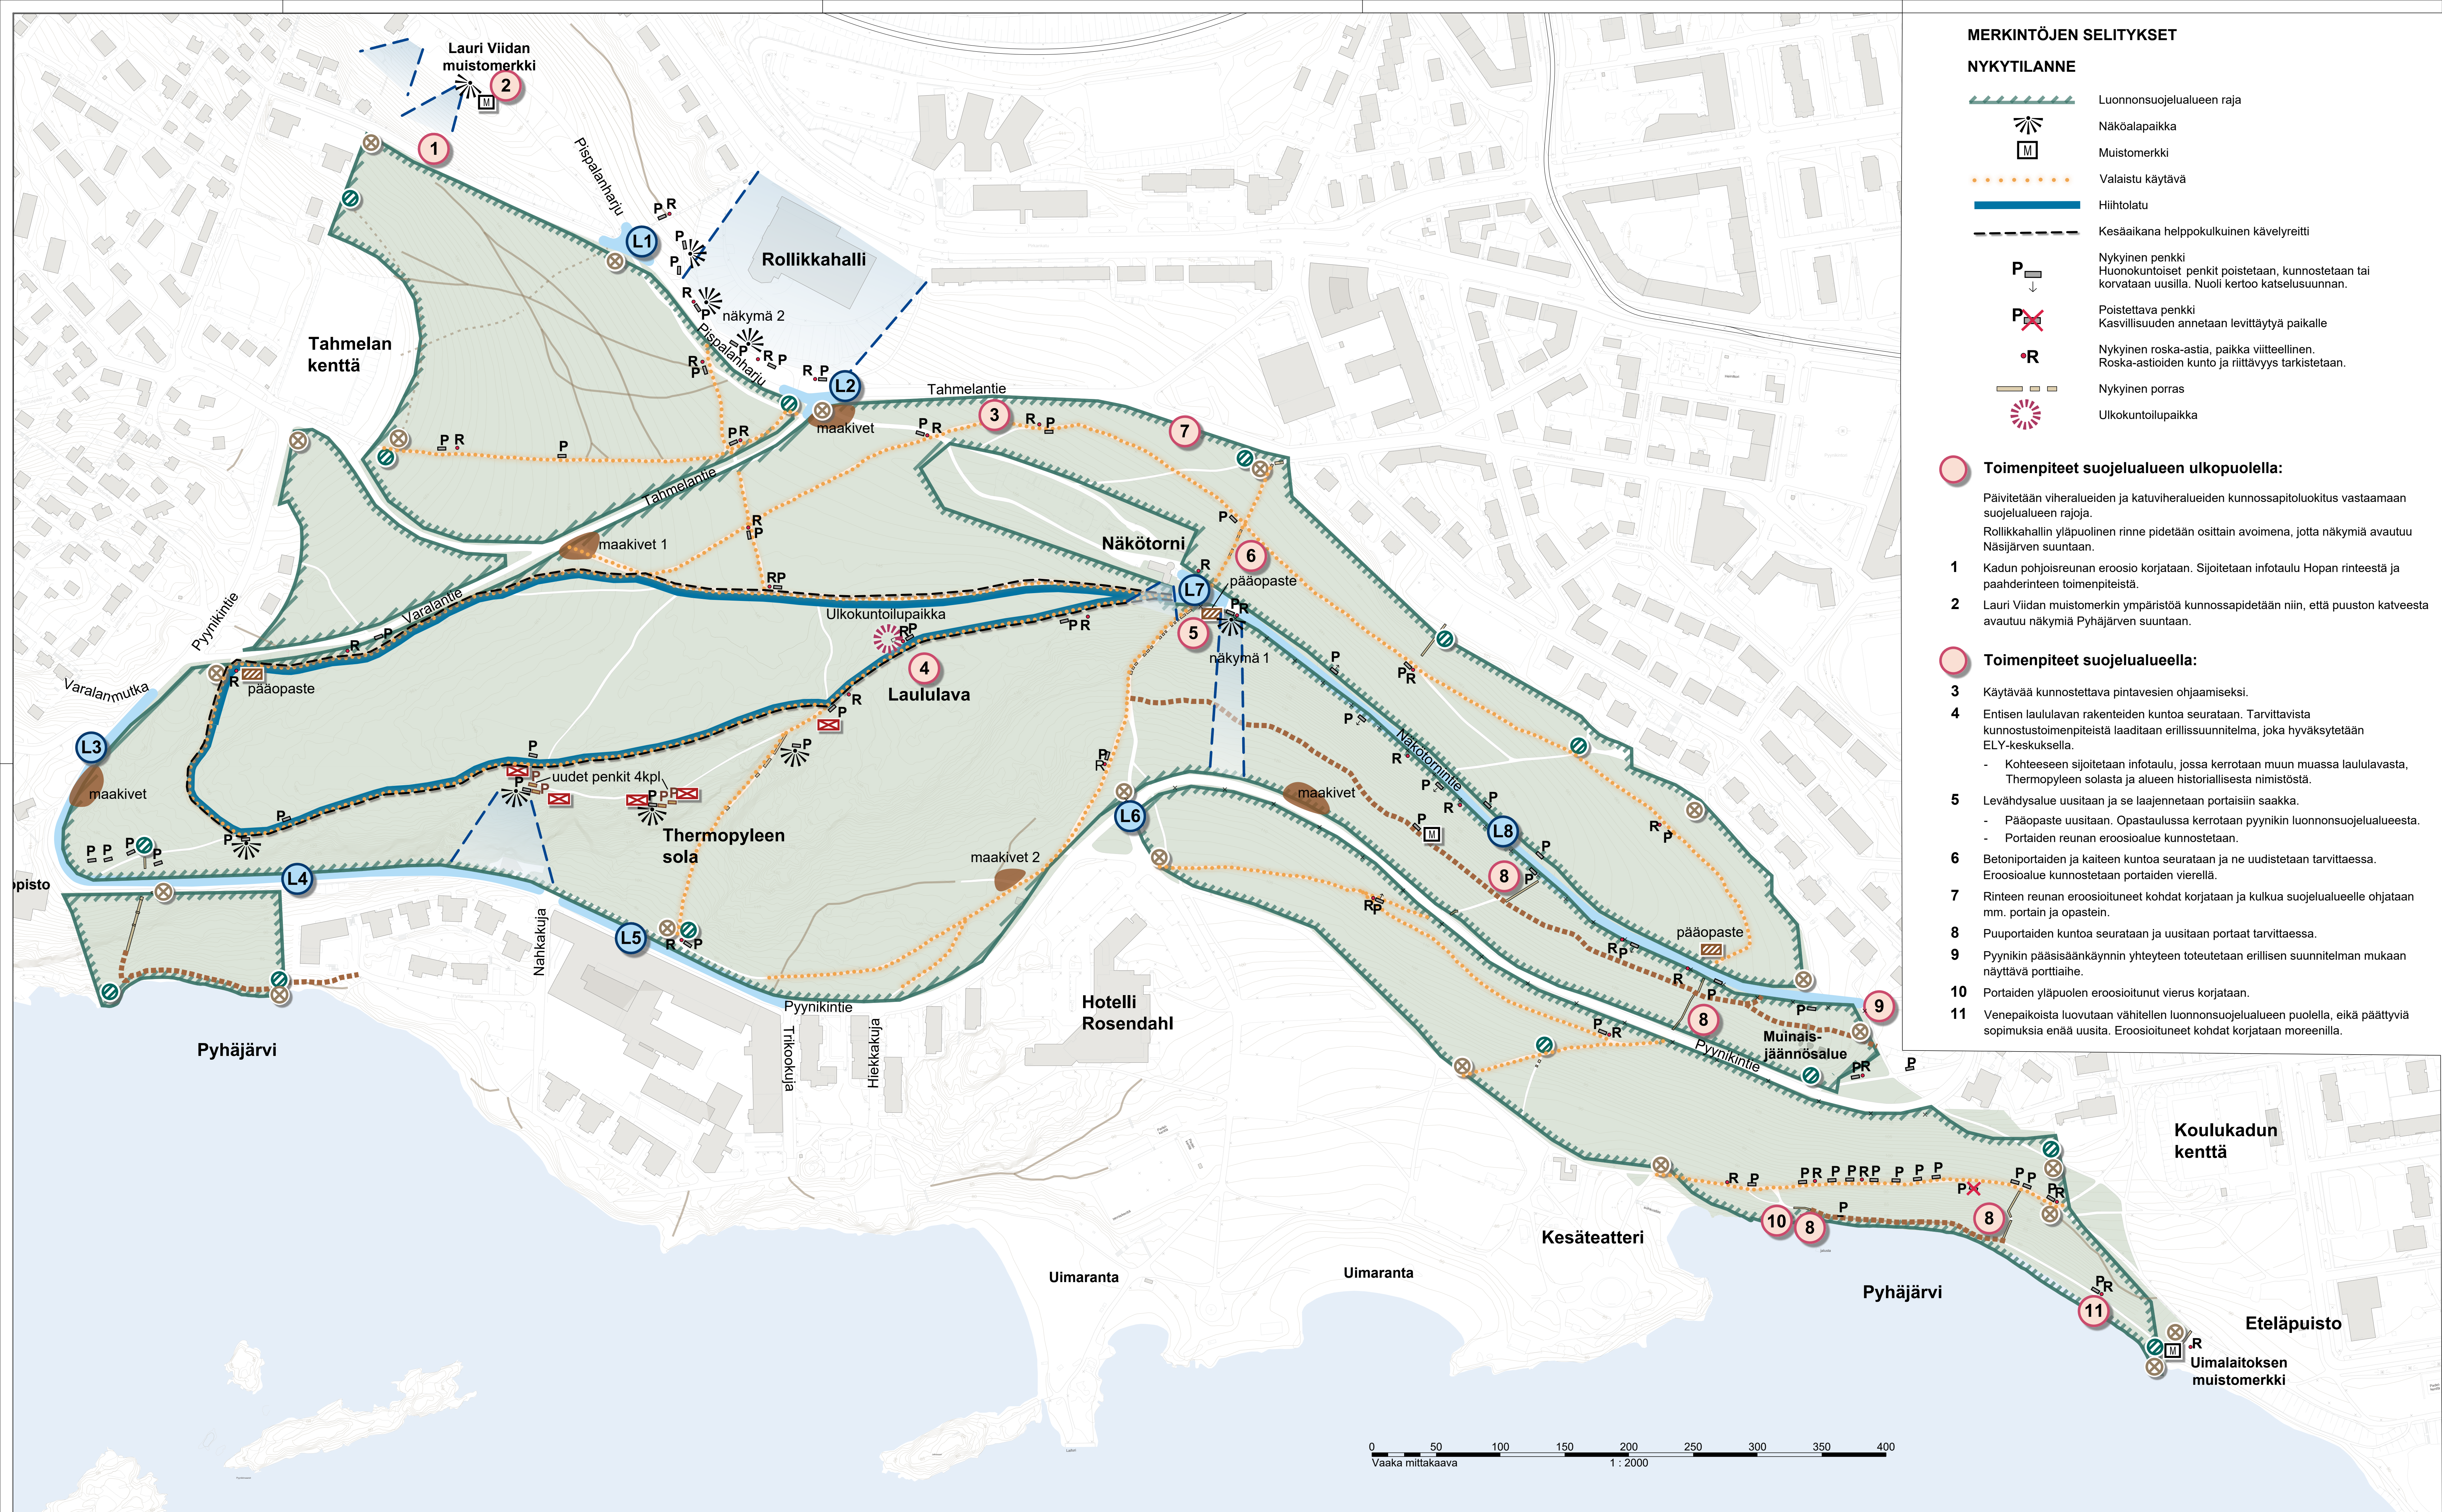

MERKINTÖJEN SELITYKSET

NYKYTILANNE

- Luonnonsuojelualueen raja
- Näköalapaikka
- Muistomerkki
- Valaistu käytävä
- Hiihtolatu
- Kesäaikana helpokulkuinen kävelyreitti
- Nykyinen penkki
- Huonokuntoiset penkit poistetaan, kunnostetaan tai korvataan uusilla. Nuoli kertoo katselusuunnan.
- Poistettava penkki
- Kasvillisuuden annetaan levittäytyä paikalle
- Nykyinen roska-astia, paikka viitteellinen.
- Roska-astioiden kunto ja riittävyys tarkistetaan.
- Nykyinen porras
- Ulkokuntolupaikka

Toimenpiteet suojelualueen ulkopuolella:

- Päivitetään viheralueiden ja katuviheralueiden kunnossapitoluokitus vastaamaan suojelualueen rajoja.
- Rolikkahallin yläpuolinen rinne pidetään osittain avoimena, jotta näkymiä avautuu Näsijärven suuntaan.
- 1 Kadun pohjoisreunan eroosio korjataan. Sijoitetaan infotaulu Hopan rinteestä ja paahderinteen toimenpiteistä.
- 2 Lauri Viidan muistomerkki ympäristöstä kunnossapidetään niin, että puuston katveesta avautuu näkymiä Pyhäjärven suuntaan.

Toimenpiteet suojelualueella:

- 3 Käytävää kunnostettava pintavesien ohjaamiseksi.
- 4 Entisen laululavan rakenteiden kuntoa seurataan. Tarvittavista kunnostustoimenpiteistä laaditaan erillissuunnitelma, joka hyväksytetään ELY-keskuksella.
- Kohteeseen sijoitetaan infotaulu, jossa kerrotaan muun muassa laululavasta, Thermopyleen solasta ja alueen historiallisesta nimestä.
- 5 Levähdysalue uusitaan ja se laajennetaan portaisiin saakka.
- Pääopaste uusitaan. Opastaulussa kerrotaan pyynikin luonnonsuojelualueesta.
 - Portaiden reunan eroosioalue kunnostetaan.
- 6 Betoniportaiden ja kaiteen kuntoa seurataan ja ne uudistetaan tarvittaessa. Eroosioalue kunnostetaan portaiden vierellä.
- 7 Rinteen reunan eroosioituneet kohdat korjataan ja kulkua suojelualueelle ohjataan mm. portain ja opastein.
- 8 Puuportaiden kuntoa seurataan ja uusitaan portaat tarvittaessa.
- 9 Pyynikin pääsisäänkäynnin yhteyteen toteutetaan erillisen suunnitelman mukaan näyttävä porttialhe.
- 10 Portaiden yläpuolen eroosioitunut vierus korjataan.
- 11 Venepaikoista luovutetaan vähitellen luonnonsuojelualueen puolella, eikä päätyviä sopimuksia enää uusita. Eroosioituneet kohdat korjataan moreenilla.

UUDET TOIMENPITEET

- Näkemälinjaa kaukomaisemaan ylläpidetään
- näkymä 1 Lemminkäinen näkemälinja pidetään avoimena. Yksittäisiä puita poistetaan sitä mukaa, kun latvukset nousevat järvinäkymän tielle.
- näkymä 2 Rolikkahallin rinteestä yksittäisiä puita poistetaan sitä mukaan, kun latvukset nousevat järvinäkymän tielle.
- Kunnostettava polku
- Uusi penkki
- Liikennejärjestelyn tarve
- Maakivet maastopysäköinnin estämiseksi
- maakivet 1 Asfaltti kuoritaan ja alue katetaan kuorihumuksella
- maakivet 2 Välivarastointi poistetaan ja ajo estetään asentamalla risteyskevyt maakiviä. Käytävä muutetaan poluksi kattamalla se kuorihumuksella.

Uusista opasteista laaditaan erillinen viitoitus suunnitelma ao periaatteiden mukaan.

	Pääopaste	3 kpl
	Virallinen luonnonsuojelualueen rajakyltti	21 kpl
	Opastaulu alueella liikkumisesta	14 kpl
	Kyltti: VAARALLINEN JYRKÄNNE	5 kpl
	Sijainti määrätellään maastossa	

Liikennejärjestelyihin liittyvät toimenpiteet:

Kävelyn ja pyöräilyn viitoitusta Pyynikille ja näkötorille parannetaan ympäröivällä katuverkolla erillisen suunnitelman mukaan.

- L1, L2 Liittymäalueen kehittämistarve liikenneturvallisuuden parantamiseksi ja liittymän järjestämiseksi.
- L3 Mahdolliset Pyynikintien ylitysjärjestelyt Varalankadun liittymän eteläpuolella toteutetaan pääosin katualueella. Tarvittaessa laaditaan ELY-keskuksella hyväksyttävä erillissuunnitelma.
- L4 Tarve jalkakäytävän leventämiseen Varalanmutkan ja Nahkakujan välisellä osuudella. Muutoksista laaditaan erillinen katusuunnitelma. Tarvittaessa suunnitelmat hyväksytetään ELY-keskuksella.
- L5 Mahdolliset Pyynikintien pysäkkijärjestelyjen muutokset Nahkakujan ja Trikoakujan välisellä osuudella toteutetaan pääosin katualueella. Tarvittaessa laaditaan ELY-keskuksella hyväksyttävä erillissuunnitelma.
- L6 Pyynikintien ja Jalkasaarentien liittymäalueen liikenneturvallisuutta parannetaan mm. jalankulun ohjausmuutoksilla ja uuden suojatien toteuttamisella. Laaditaan liittymäalueelle katusuunnitelma ja/tai erillissuunnitelma, joka hyväksytetään ELY-keskuksella.
- L7 Näkötorin piha- ja kääntöaluetta jäsenetään uudelleen alueen jäsenyyden, jalankulun turvallisuuden ja maisemakuvan parantamiseksi. Muutoksista laaditaan katusuunnitelma ja/tai erillissuunnitelma, joka hyväksytetään ELY-keskuksella.
- L8 Näkötorintien varrella on tarve tutkia jalankulun olosuhteiden ja pysäköinnin järjestelyjen selkeyttämismahdollisuuksia. Tarkastelujen perusteella määrittyvistä toimenpiteistä laaditaan katusuunnitelma ja/tai erillissuunnitelma, joka hyväksytetään ELY-keskuksella.

Tässä suunnitelmassa on käytetty ETRS-GK24/N2000 taso- ja korkeuskoordinaatistoa

TAMPEREEN KAUPUNKI KAUPUNKIYMPÄRISTÖN PALVELUALUE		Kaupunkiympäristön suunnittelu	
PYYNIKIN LUONNONSUOJELUALUE		Yli päätös:	
ja läheiset viheralueet		Suunnittelupäällikön päätös:	
PYYNIKKI		Piir.	K. Rantee
HOITO- JA KÄYTTÖSUUNNITELMA 2025-2035 /LIITE 1.		Suunn.	Laihosalo, Rantee, Larinkari
ASEMAPIDUSTUS 1:2000		Tark.	xx
		Hyv.	xxxx
		Pvm.	13.10.2025
		VIRE n:o	-
Viheralueet ja hulevedet		Muutos pvm.	-
		Korvaa	1285 / 92 A
		Suunn.	-
		Ark.n:o	
		Piir.n:o	18/16131/1

