


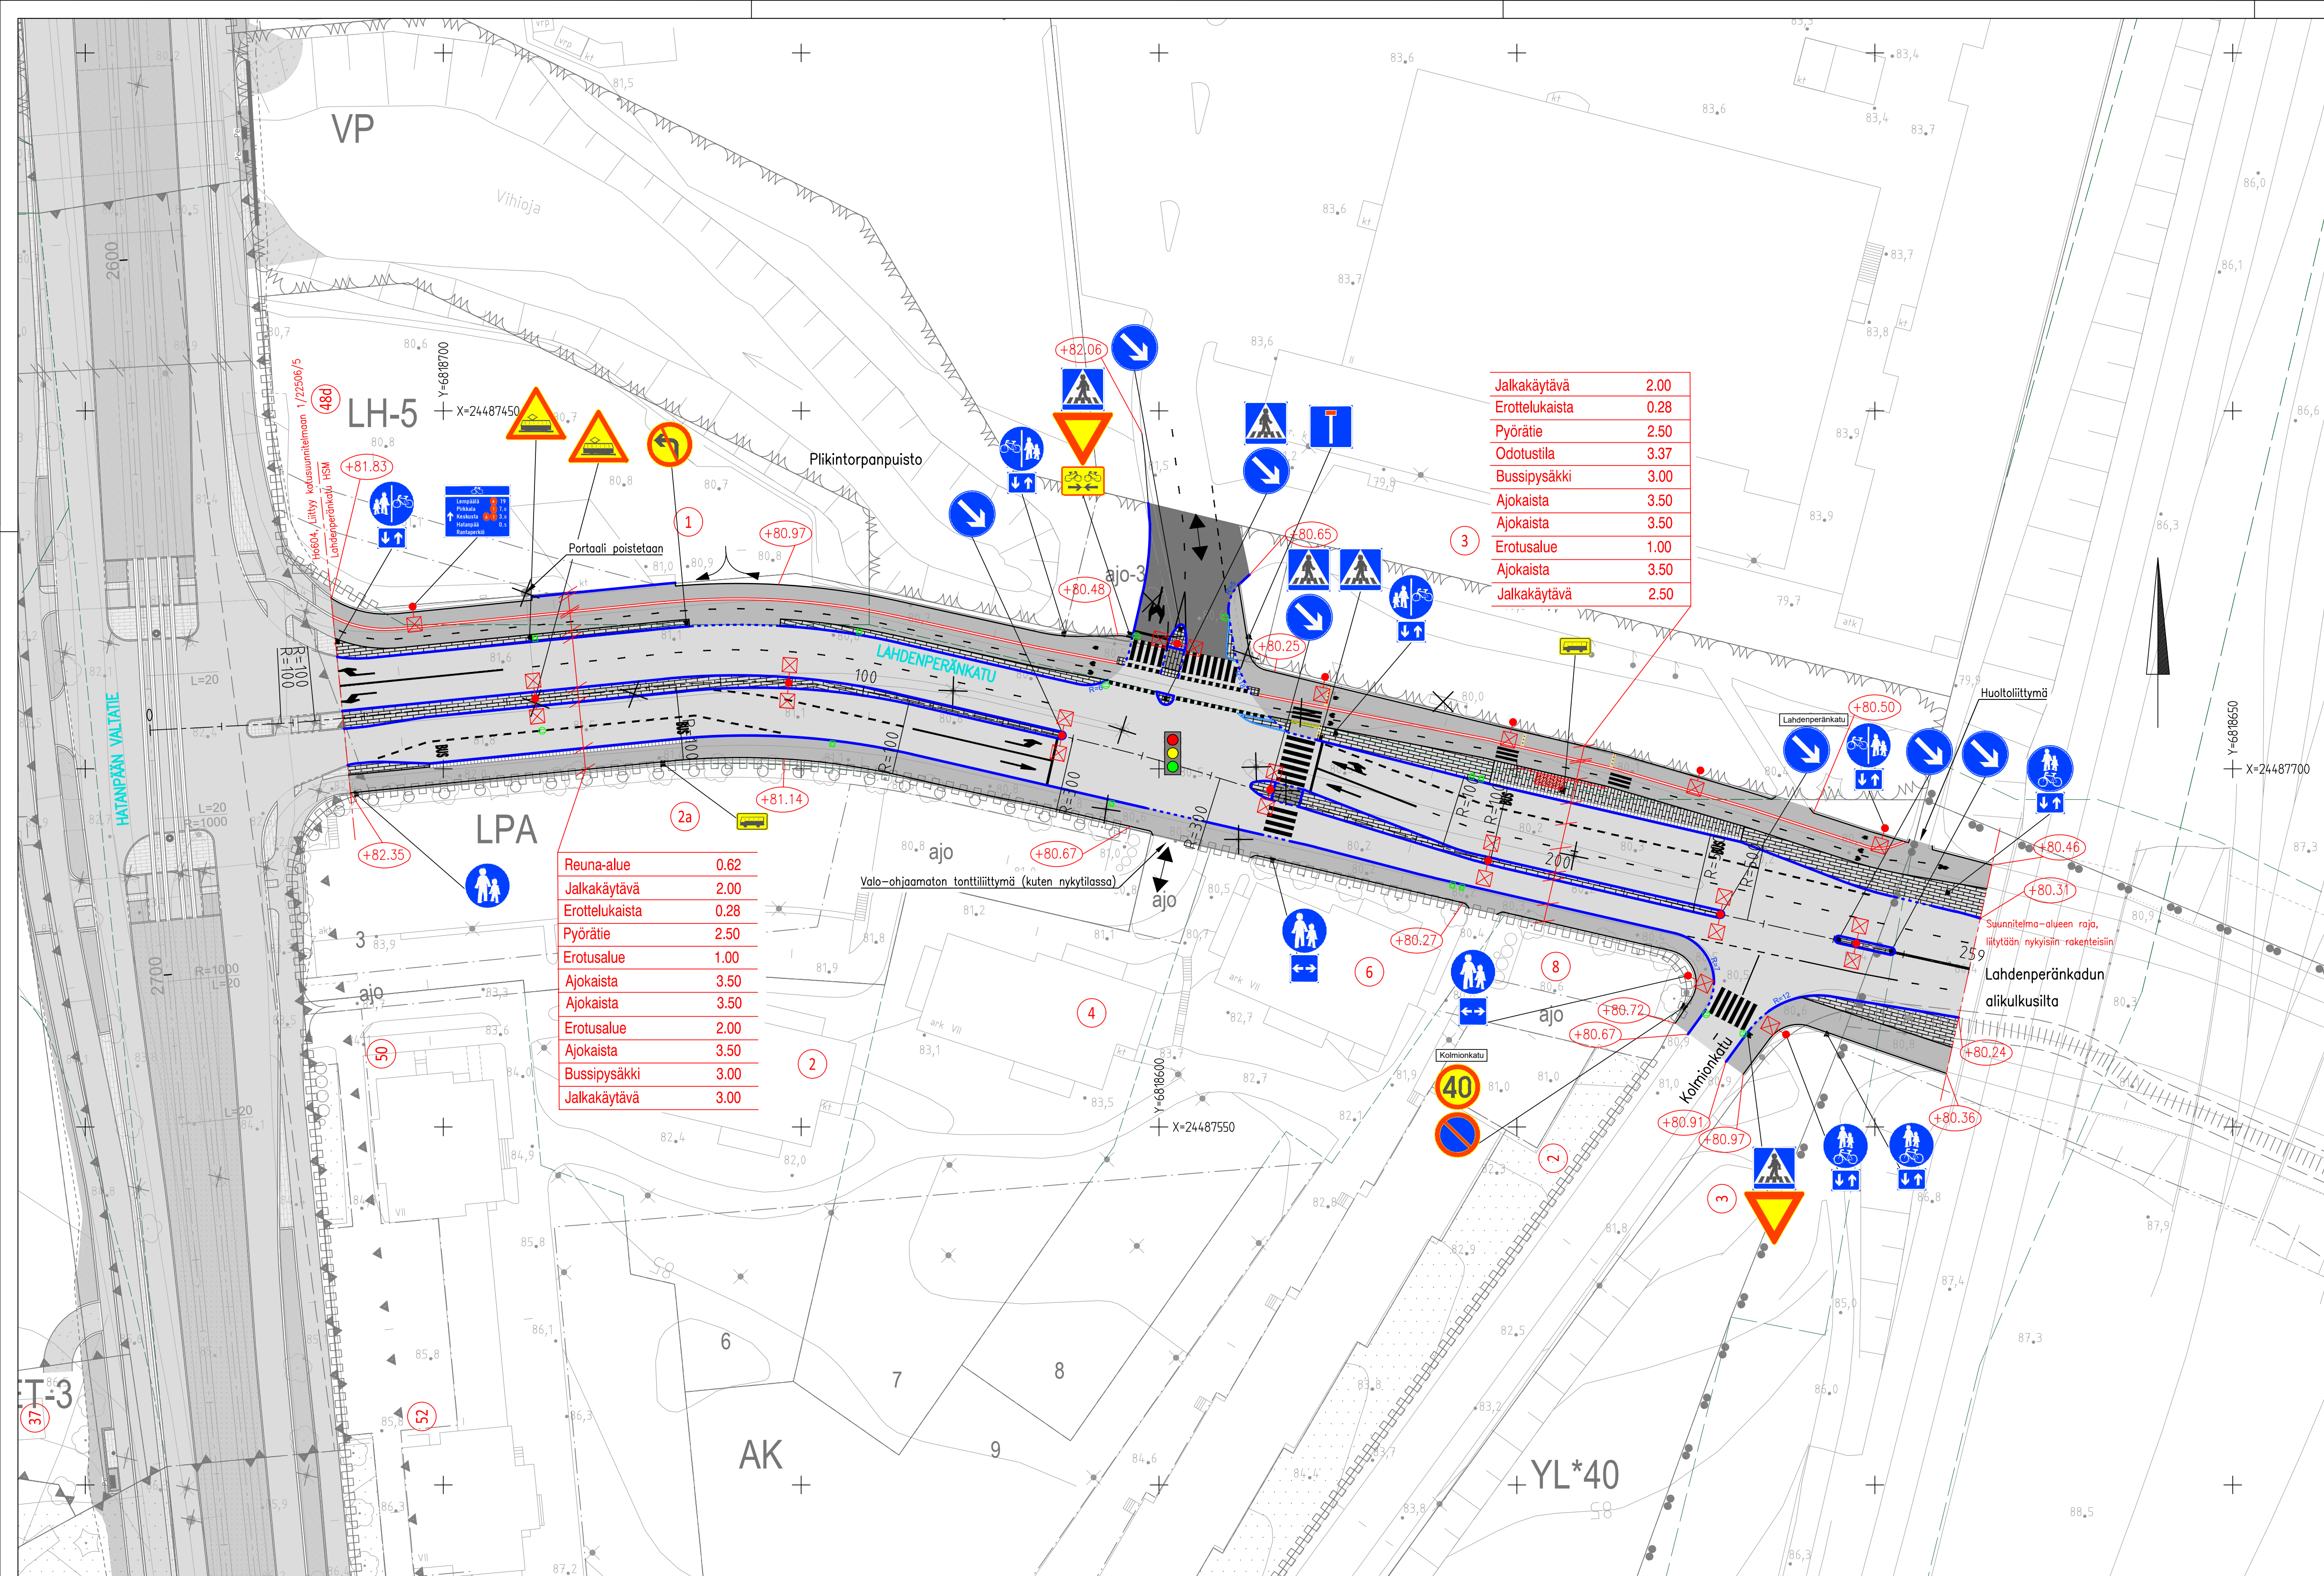

- MERKINTÖJEN SELITYKSET**
- ASFALTIPÄÄLLYSTEINEN AJORATA
 - ASFALTIPÄÄLLYSTEINEN JALKAKÄYTÄVÄ, PYÖRÄTIE TAI YHDISTETTY JALKAKÄYTÄVÄ JA PYÖRÄTIE
 - ASFALTOITU TONTILIITTYMÄ, PURETTU PÄÄLLYSTE ENNALLISTETAAN
 - BETONIKIVEYS, HARMAA BETONINEN SAUVAKIVI 278X138X80 MM TIILILADONNALLA
 - BETONIKIVEYS, PYSÄKIN VAROITUSALUE, VALKOINEN BETONINEN SAUVAKIVI 278X138X80 MM TIILILADONNALLA
 - BETONIKIVEYS, MUSTA BETONINEN SAUVAKIVI 278X138X80 MM TIILILADONNALLA
 - NUPUKIVEYS, HARMAA GRANIITTINUPU 220x140x140
 - NOPPAKIVEYS, HARMAA GRANIITTINOPPA 90X90X90
 - REUNAKIVI, NÄKYMÄ 6–10 CM
Reunatuet harmaata graniittia, lohkottu raakareunakivi. Reunakivien korkeuserot tasataan noin metrin matkalla alaslaskujen päissä.
 - MADALLETTU REUNAKIVI, NÄKYMÄ TONTILIITTYMIEN JA SUOJATEIDEN YHTEYDESSÄ ENINTÄÄN 3 CM
 - TASOON UPOTETTU REUNAKIVI, NÄKYMÄ 0 CM
 - JALKAKÄYTÄVÄN TAI PYÖRÄTIE PÄÄLLYSTEEN REUNA
 - EROTTELUKAISTA, KAHDEN BETONIKIVEN RAITA. LEVEYS 0,28 M. VALKOINEN SAUVAKIVI 278X138X80 MM TIILILADONNALLA
 - SUOJATIE KOHDAN OSOITTAVA 3 NOPPAKIVEN RAITA.
 - ODOTUSTILAN RAJAAVA 2 NOPPAKIVEN RAITA
 - VALAISIN- / YHTEISKÄYTTÖPYLVÄS
 - NYKYINEN VALAISIN / NYKYINEN LIIKENNEVALO- TAI YHTEISKÄYTTÖPYLVÄS / POISTETTAVA VALAISIN, LIIKENNEVALO- TAI YHTEISKÄYTTÖPYLVÄS
 - NYKYINEN SÄILYVÄ LEHTI- / HAVUPUU / SIIRRETTÄVÄ TAI POISTETTAVA PUU
 - PYSÄKKIKATOS
 - PYSÄKKIKAIDE
 - KADUN LIIKIMÄÄRÄINEN KORKEUSASEMA PÄÄLLYSTEEN REUNASSA
 - KATUOSOITE
 - KIINTEISTÖRAJA
 - TONTILIITTYMÄ / TONTILIITTYMÄ SUUNTAISLIITTYMÄNÄ

- LIIKENTEENOHJAUS:**
- LIIKENNEVALO-OHJATTU LIITTYMÄ TAI SUOJATIE.
- KUIVATUS:**
- HULEVESIKAIVO RITILÄ- /KITAKANSISTOLLA.

Tässä suunnitelmassa on käytetty ETRS-GK24/N2000 taso- ja korkeuskoordinaatistoa

**TAMPEREEN KAUPUNKI**
KAUPUNKIYMPÄRISTÖN PALVELUALUE

LAHDENPERÄNCATU
Väli: Hatanpään valtatie liittymä – Lahdenperäncadun alikulkusilta (ratasilta)

RANTAPERKIÖ JA RAUTAHARKKO
KATUSUUNNITELMA
KATUJÄRJESTELYPiIRUSTUS 1:500

Piirt.	A. Surakka
Suunn.	M. Kujala, S. Lehtinen
Tark.	A. Viitanen

Ylan päätös:	
Suunnittelupäällikön päätös:	§
Muutos	
Tark.	
Hv.	
Pvm.	19.11.2025
Korvaa piir.n:o	
Ark.n:o	
Piir.n:o	1/23175/1