


TAMPERE

RUOTULAN KAUPUNGINOSAN KORTTELIN N^o 4883-4889 JA NIIHIN LIITTYVIEN KATU- JA PUISTOALUEIDEN ASEMAKAAVA

ASEMAKAAVAMERKINNÄT JA -MÄÄRÄYKSET:

	3 M PEN ASEMAKAAVA-ALUEEN ULKOTUOLELLA OLEVA VIIVA, JOTA VÄHVIKÄÄN KÄYTTÄ.
	ERI ASEMAKAAVAMÄÄRÄYKSEN ALAISTEN ALUEEN OMIEN VÄLINEN RANNA.
	KAUPUNGINOSAN RANNA.
	KORTTELIN, KORTTELINOSAN JA ALUEEN RANNA.
	OHJEELLINEN KORTTELINOSAN JA ALUEEN RANNA.
	OHJEELLINEN TONTIN RANNA.
	PUTKIVIEHÄRI.
	KAUPUNGINOSAN NIMI.
	KORTTELIN NUMERO.
	TONTIN NUMERO.
	KADUN, KATUKUION TAI PUISTON NIMI.
	KATUKUION.
	LUKU, JOKA ANOITTA, KUINKA SUUREN OMAN ALUEESTA TAI RAKENNUSALASTA MA KÄYTTÄ RAKENTAMISEEN.
	RODMALAINEN NUMERO, JOKA ANOITTA RAKENNUSTEN, RAKENNUSKUN TAI SEN OMAN SUURIMMAN SALLITUN VÄHIMÄISEN KERROSLUVUN.
	MURTOLOKU RODMALAINEN NUMERON JÄLJENÄ ANOITTA ULLAKKOKERROKSESSA SALLITUN, KERROSMALAN LUKETTAVAN RAKENNUSOIKEUDEN.
	PAILOVOKKA, JONKA VAATIMUKSET RAKENNUSTEN ON MINIMIN TÄYTETTÄVÄ.
	TONTITEHOKKUUSLUVUN SUURIN SALLITTU MÄÄRÄ.
	RAKENNUSALA.
	RAKENNUSALA LIUKE- JA AVUINRAKENNUSTA VARTEN, JONKA ENIMMÄISEN KERROKSEEN EI MA TEHDÄ ANUNTOJA.
	AVUNTOKERROSTALON RAKENNUSALA.
	LIUKE- JA AVUNTOKERROSTALON RAKENNUSALA.
	RUTI MERKINNÄN PÄÄLLÄ ANOITTA MERKINNÄN POISTAMISTA.
	AVUNTO- TAI LIUKERAKENNUSTEN KORTTELIALUE.
	OMAKOTIRAKENNUSTEN JA MUIDEN ENINTÄÄN KAHDEN PERHEEN TALOJEN KORTTELIALUE.
	RAKENNUSTEN VÄLIMÄTKÄN TOIVITTAMIN ON OLTAVA VÄHINTÄÄN 0.0 M PAITTOI ELLEI VASTAKKAINEN RAKENNUSTEN SEINIÄ, OLE IKKUNOITA, 4.0 M. ETÄISYYDEN KADUN PUOLELLESTA TONTTIRAJASTA ON OLTAVA VÄHINTÄÄN 3.0 M. AVUINRAKENNUKSEEN KUUNNI MAADAAN TEHDÄ YKSIKERROKINEN TALOUSRAKENNUS, JONKA RAKENNUSALA ON ENINTÄÄN 60% AVUINRAKENNUKSEN RAKENNUSALASTA. ALUEELLE MAADAAN LIITÄKSI TEHDÄ LÄMPÖKESKUS.
	RAKENNUSKUNDET ON RAKENNETTAVA YHTENÄISTEN TYYPPIEN MUKAISESTI.
	YHDISTETTYIEN LIUKE- JA AVUNTOKERROSTALON KORTTELIALUE.
	YLEISTEN RAKENNUSTEN KORTTELIALUE.
	LUONNONTILASTA SÄILYTETTÄVÄ PUISTOALUE.
	INTUTETTAVA PUISTOALUE.
	OHJEELLINEN PAILOILUKENTÄN ALUE.

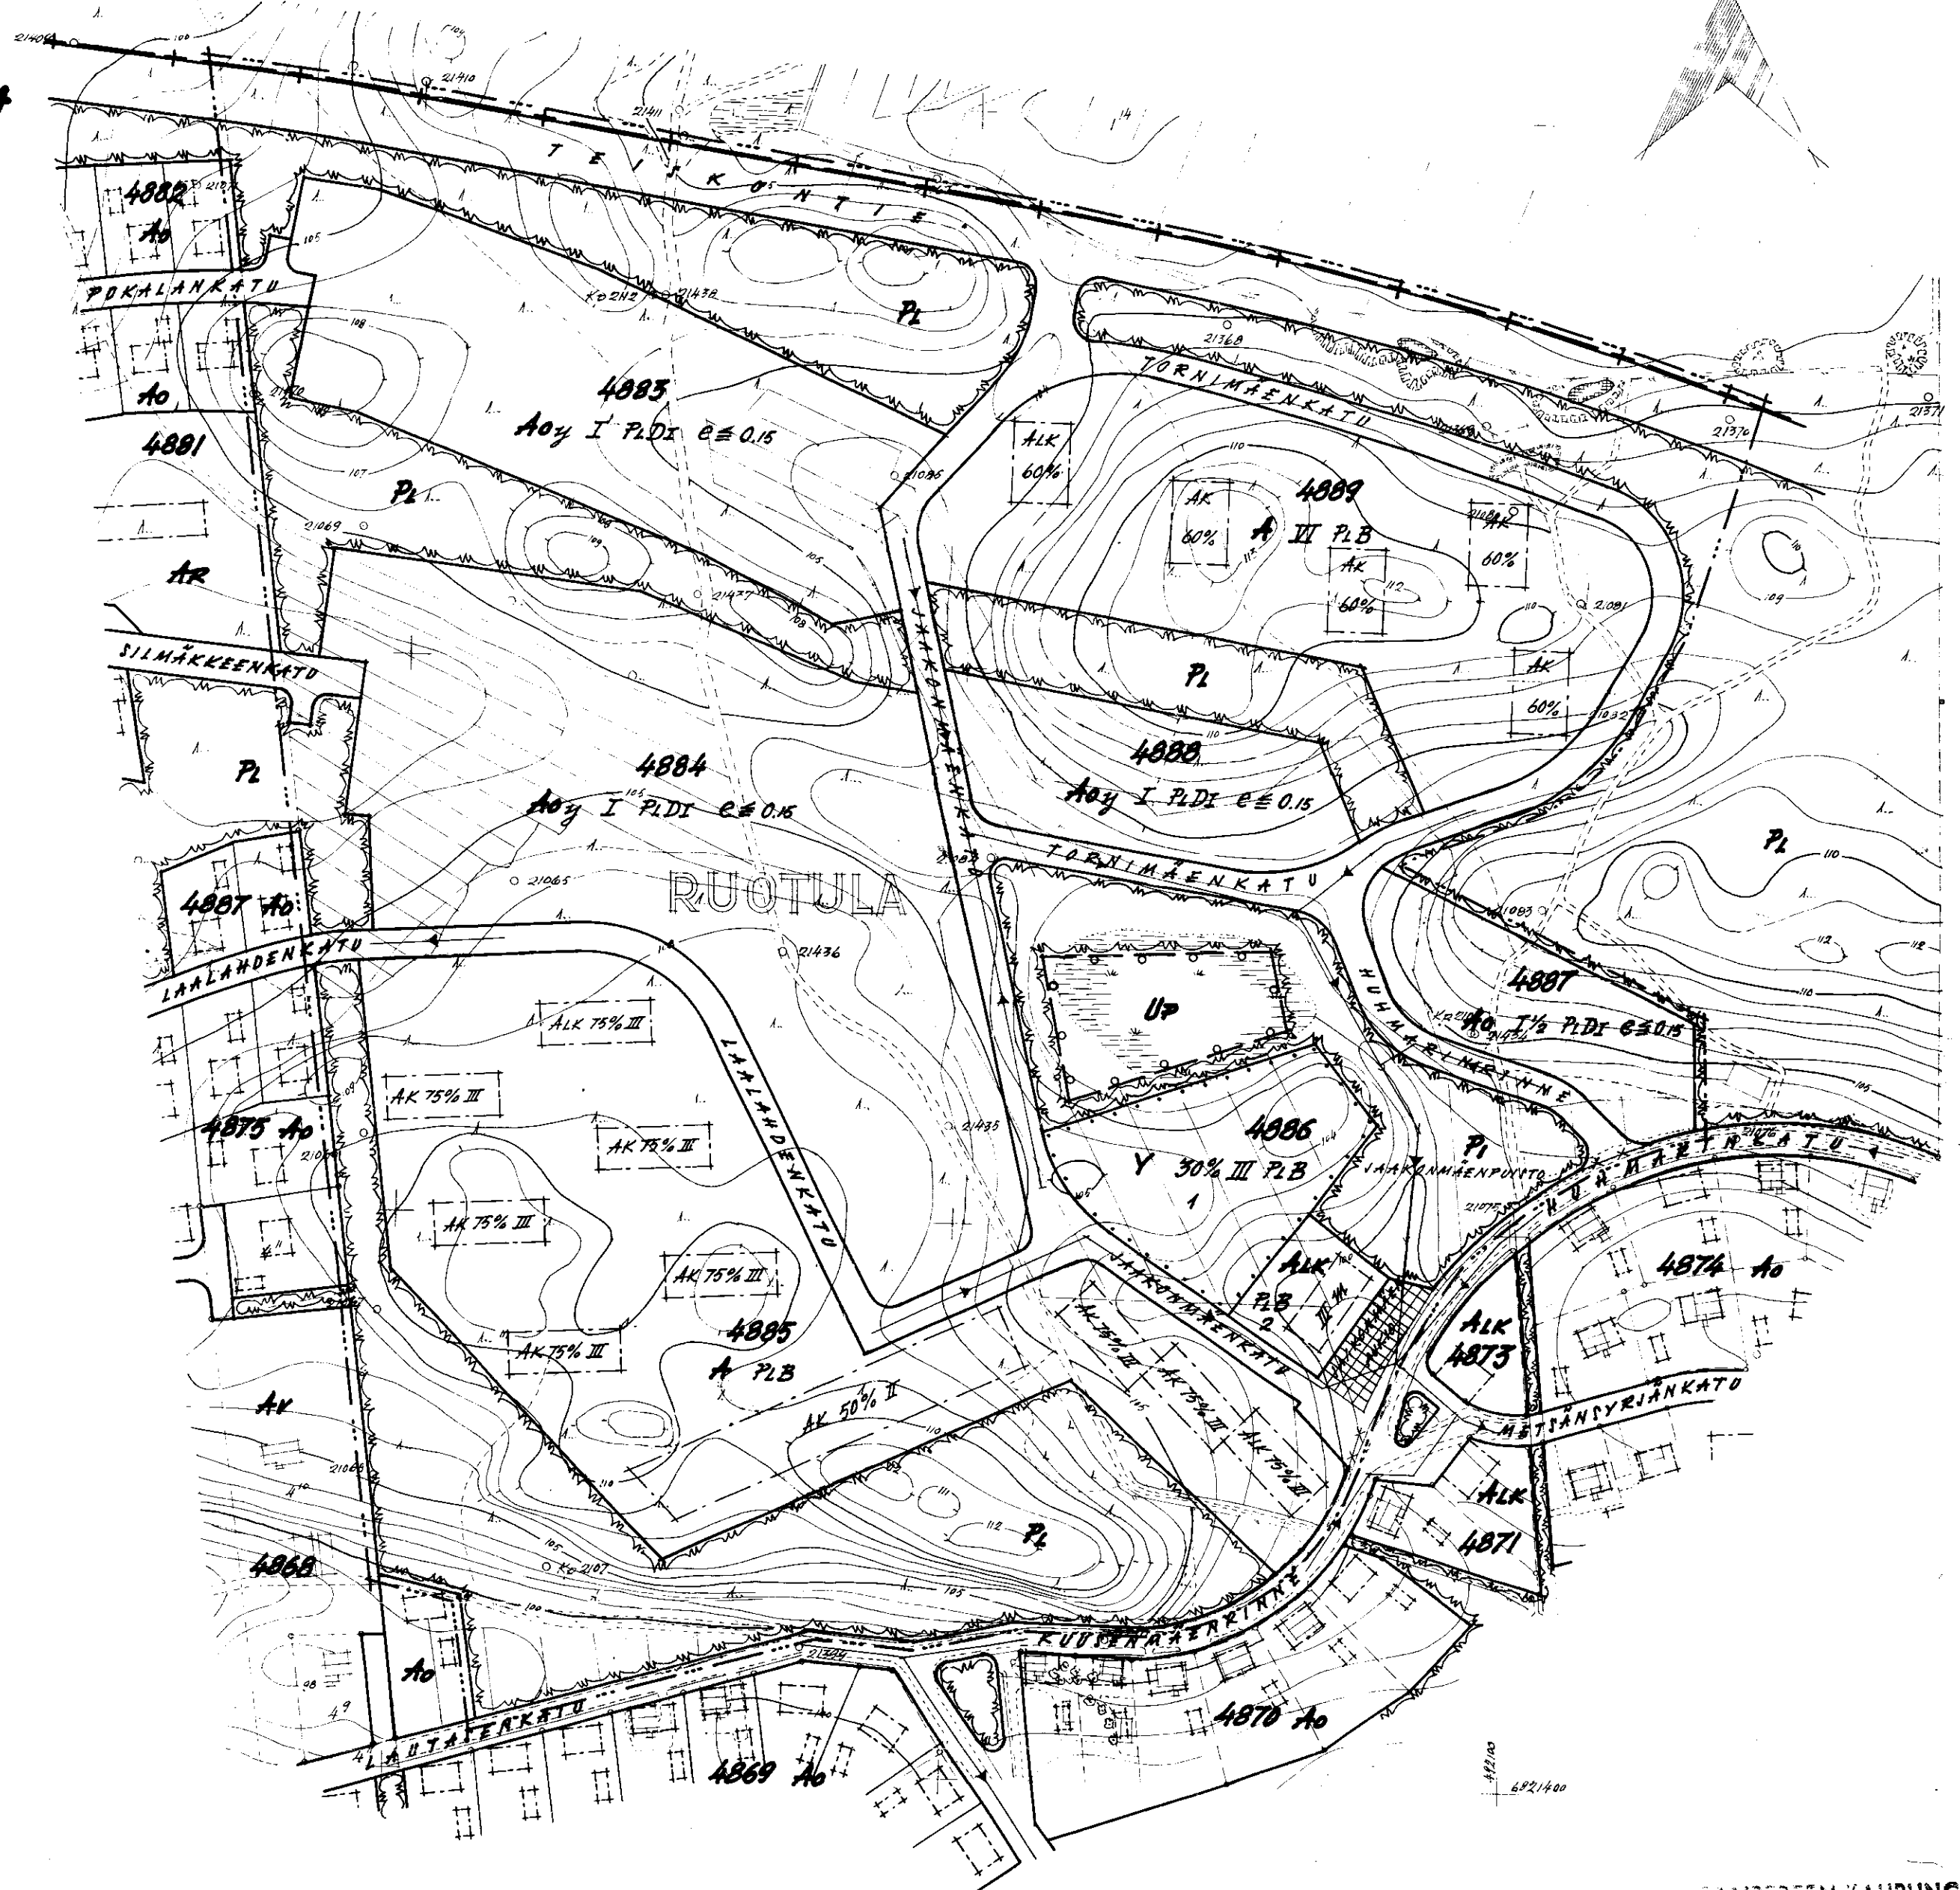

TAMPEREEN KAUPUNGIN
RAKENNUS- JA PUISTO
ASEMAKAAVASTA
N^o 7650 10.3.1961
J. W. W. W. W.
760277
Kv. 29.3.61 Sis M. 13.10.1961