



- MERKINTÖJEN SELITYKSET:
- ASFALTITIPÄÄLLYSTEINEN AJORATA/PYSÄKÖINTI
 - ASFALTITIPÄÄLLYSTEINEN JALKAKÄYTÄVÄ, JK+PP TAI PYÖRÄTIE
 - GRANITITTINEN REUNAKIVI S170, KORKEUS 10 CM, VÄRI KURUN HARMAA
 - JALKAKÄYTÄVÄN REUNALINJA (PÄÄLLYSTEEN REUNA)

Tässä suunnitelmassa on käytetty ETRS-GK24/N2000 taso- ja korkeuskoordinaatistoa

TAMPEREEN KAUPUNKI
KAUPUNKIYMPÄRISTÖN PALVELUALUE

OJALA II - AK8638
OJALA

KATUJEN YLEISSUUNNITELMA
ASEMAPIIRUSTUS, 1:1000




RAMBOLL Kinnost Fintland Oy
Kansikatu 3 B
21100 Tampere
Puh. 010 750 611

Piir. Tuomas Hiltunen
Suunn. Tuomas Hiltunen
Tark. Kimmo Hei

Diaarinumero:	
Tark. Liik.	
Tark. Katu	
Tark. Hule	
Tark. Geo	
Pvm.	21.10.2025

Piir.no 1/22901/1

Vemmelkaari_ML

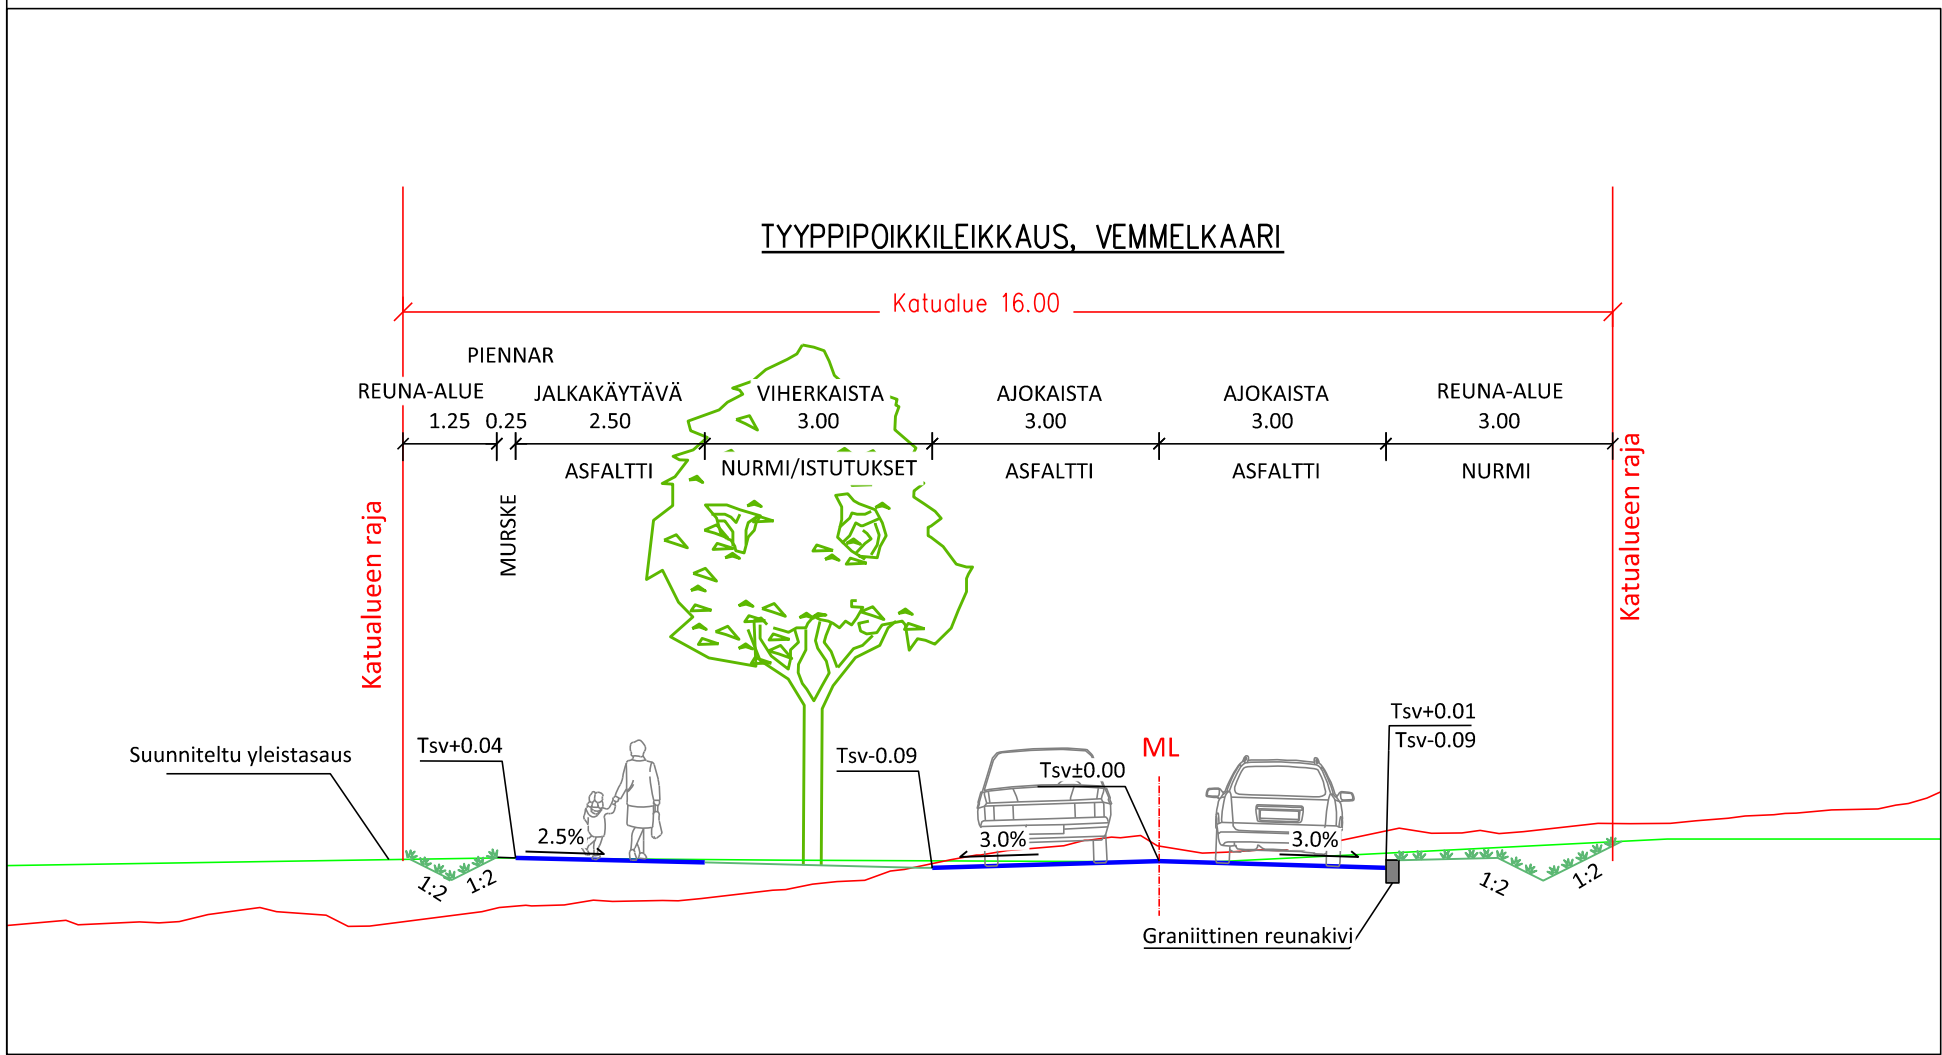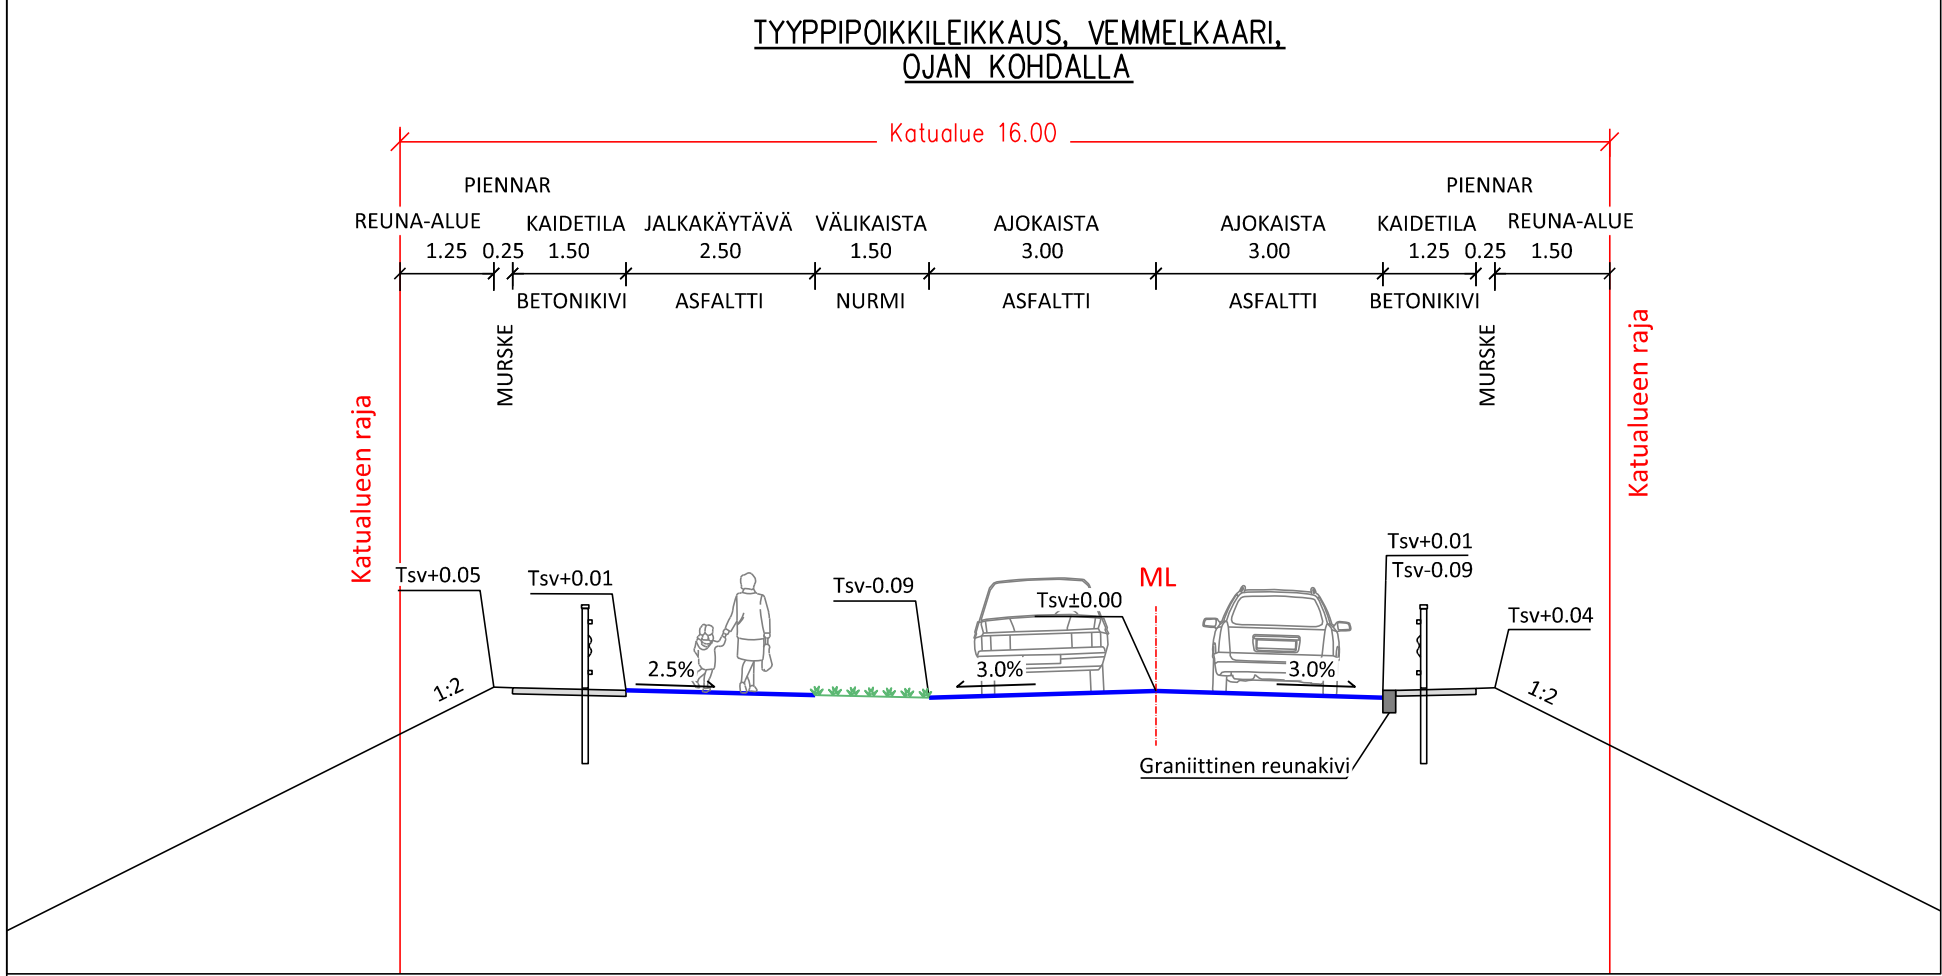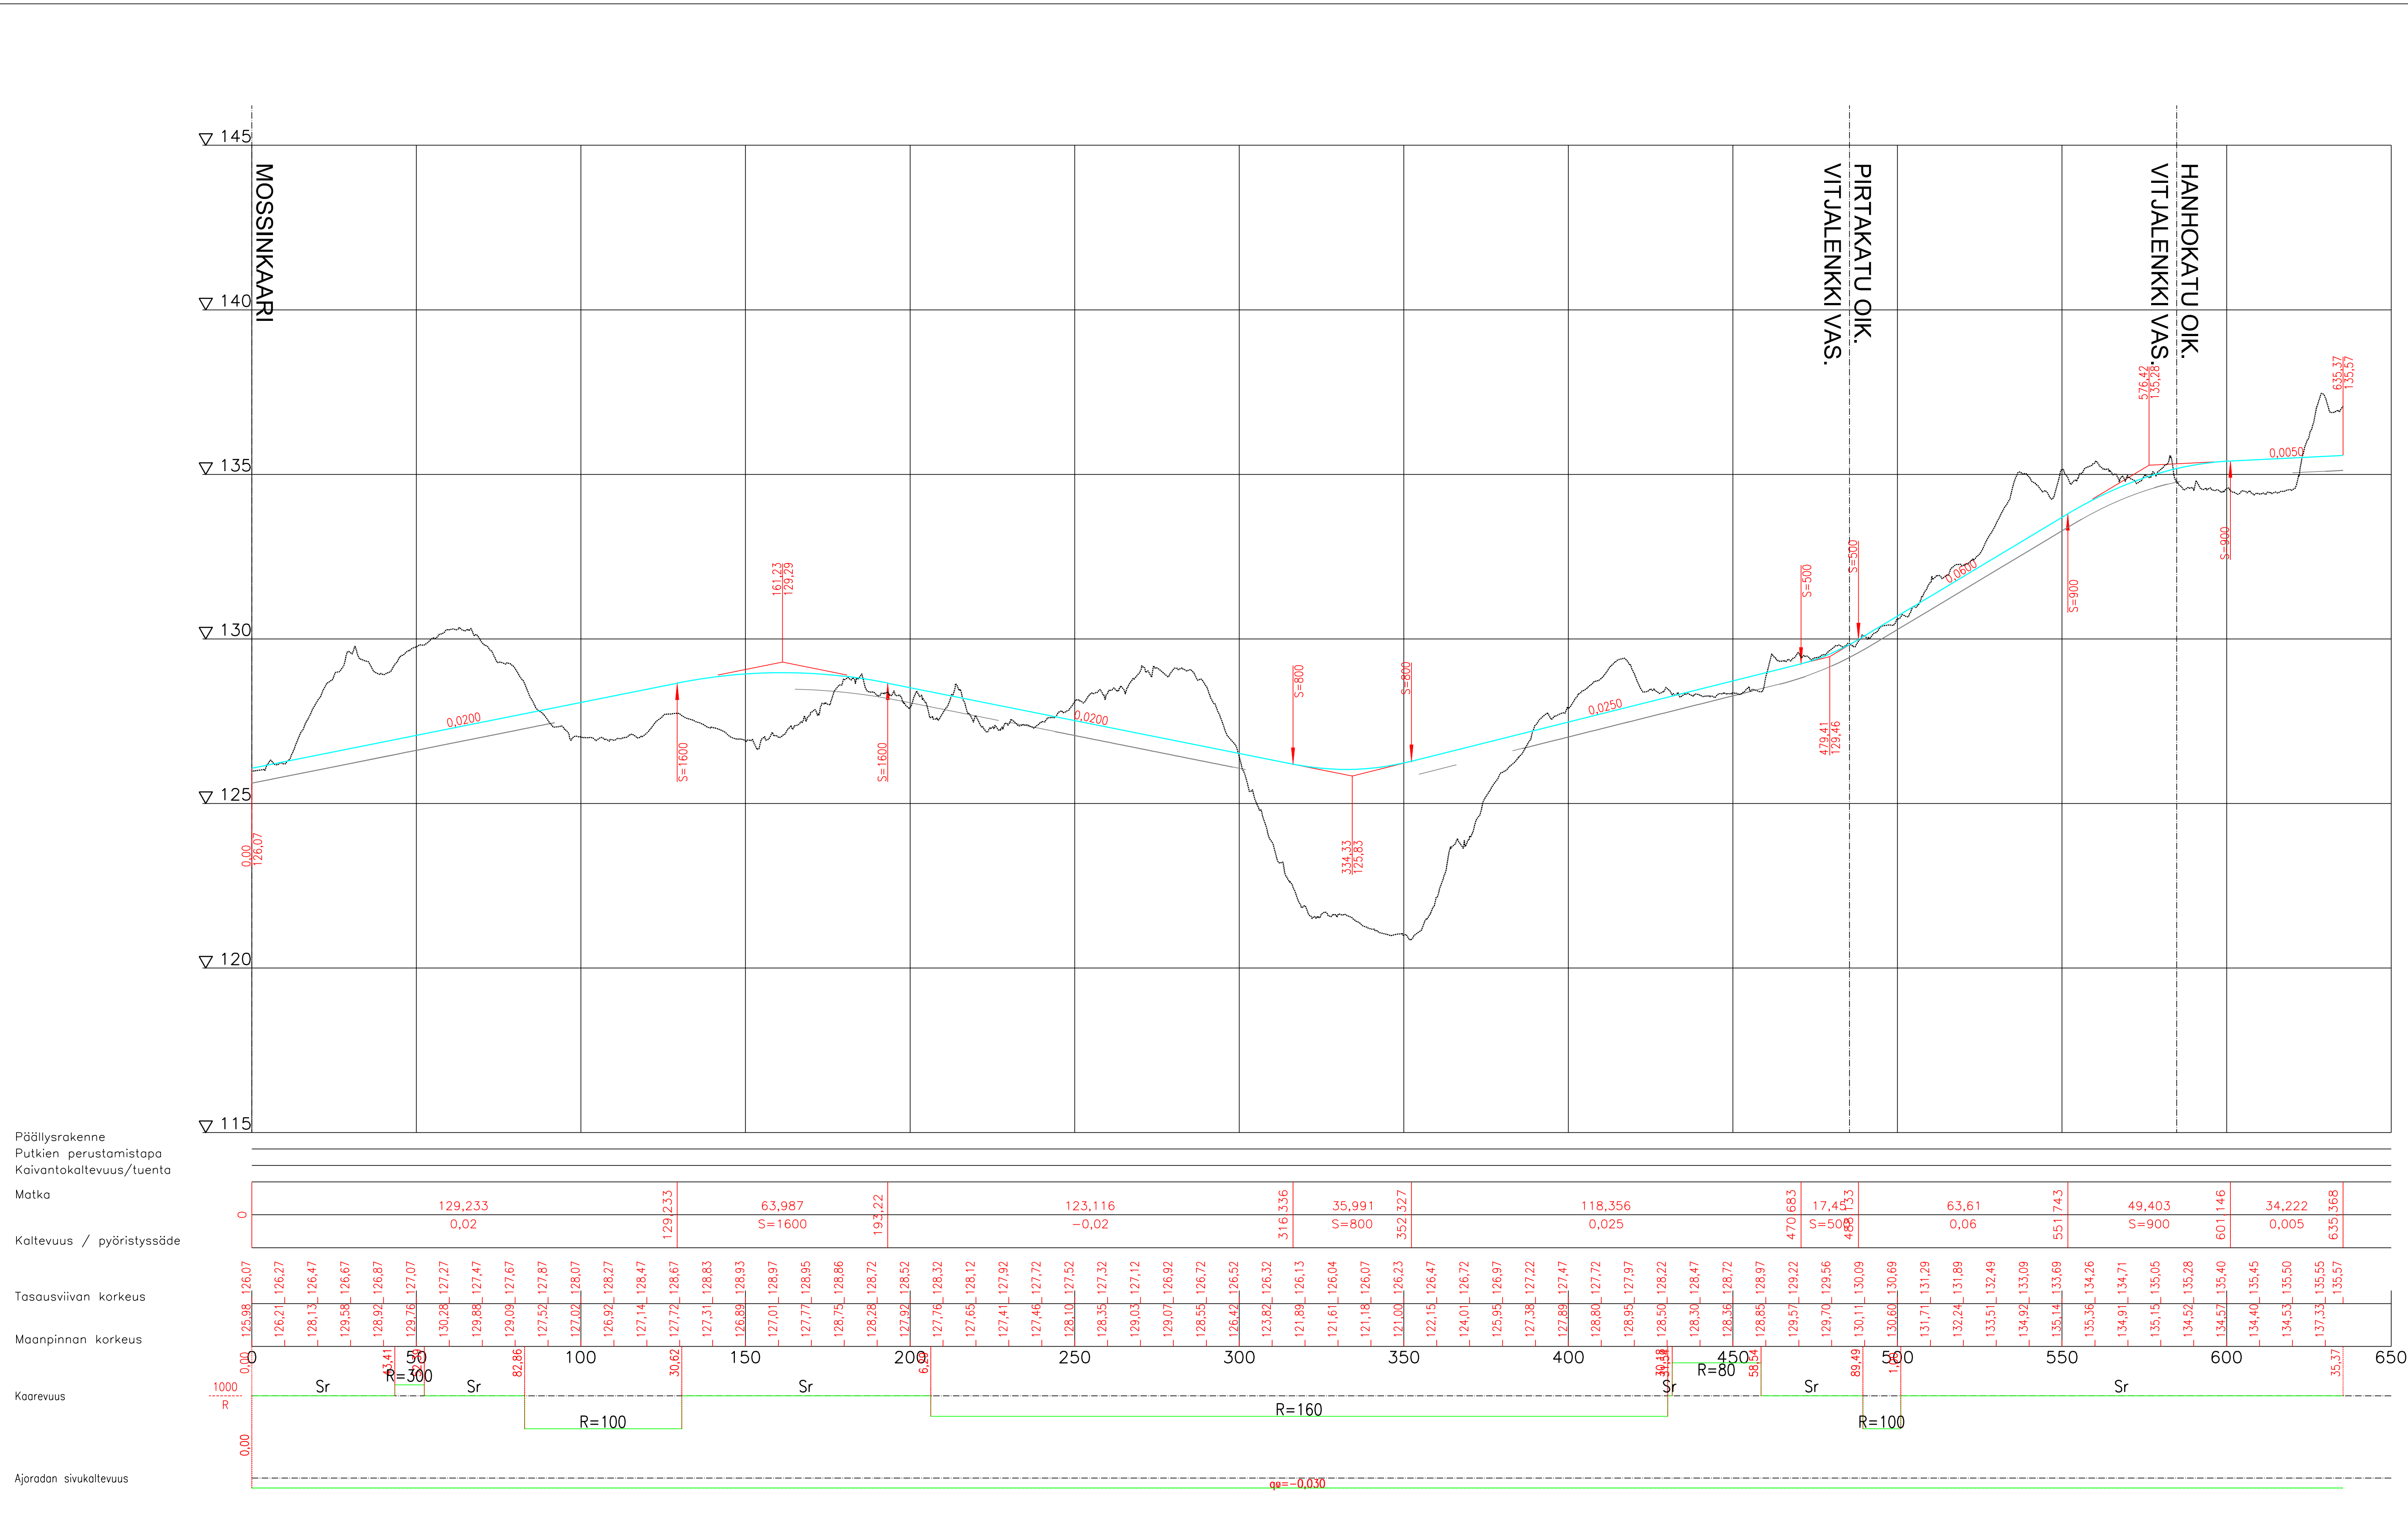

Tässä suunnitelmassa on käytetty ETRS-GK24/N2000 taso- ja korkeuskoordinaatistoa

**TAMPEREEN KAUPUNKI**
KAUPUNKIYMPÄRISTÖN PALVELUALUE

OJALA II - AK8638
VEMMELKAARI
OJALA

KATUJEN YLEISSUUNNITELMA
PITUUSLEIKKAUS, 1:1000/1:100

Ramboll Finland Oy
Kansankatu 9 B
33100 Tampere
puh. 020 755 611

Piirt.	Tuomas Hiltunen
Suunn.	Tuomas Hiltunen
Tark.	Kimmo Heil

Diagrammimerkintä:
Tark. Liik.
Tark. Katu
Tark. Hule
Tark. Geo
Pvm. 21.10.2025

Piir.n:o 1/22901/2










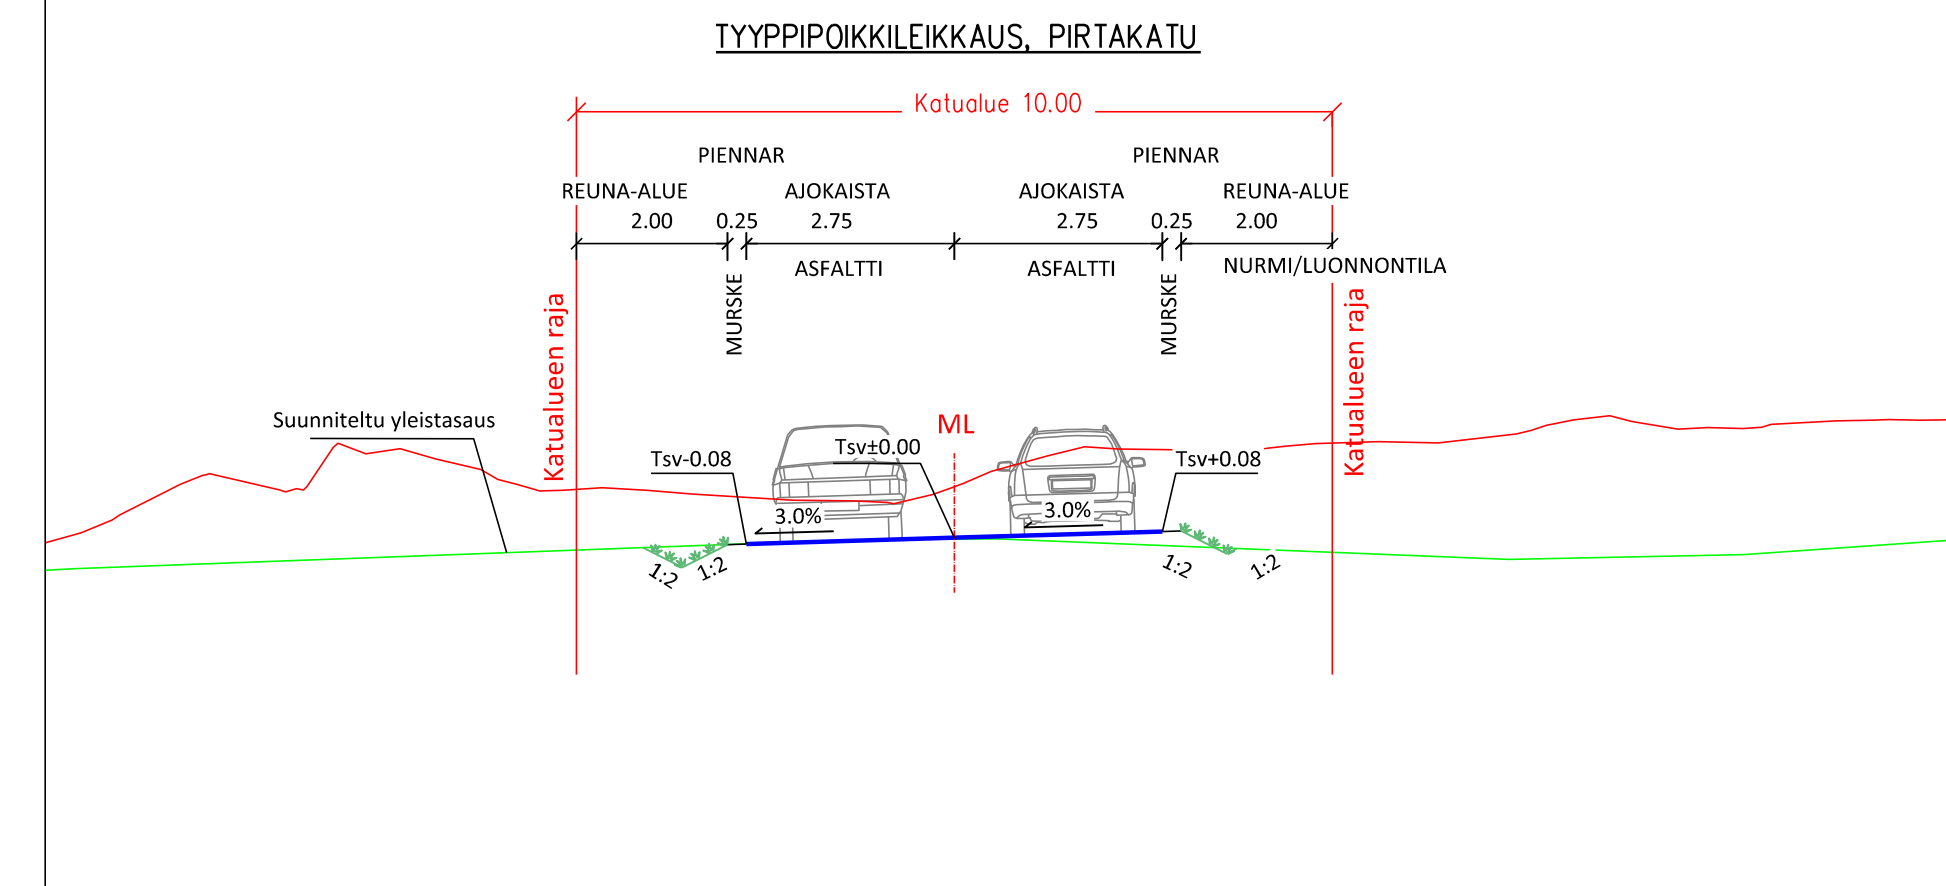

Tässä suunnitelmassa on käytetty ETRS-GK24/N2000 taso- ja korkeuskoordinaatistoa



TAMPEREEN KAUPUNKI
KAUPUNKIYMPÄRISTÖN PALVELUALUE

OJALA II - AK8638
PIRTAKATU

OJALA

KATUJEN YLEISSUUNNITELMA
PITUUSLEIKKAUS, 1:1000/1:100



Ramboll Finland Oy
Kansikatu 5 B
33100 Tampere
puh. 020 755 611

Piirt.	Tuomas Hiltunen
Suunn.	Tuomas Hiltunen
Tark.	Kimmo Hell

Diaarinumero:

Tark. Liik.	
-------------	--

Tark. Katu	
Tark. Mä	



Tark. Hule	
Tark. Geo	

Pvm.	21.10
------	-------

Piir.n:o	1/
----------	----

Piir.n:o	1/22901/3
----------	-----------

Hanhokatu_ML

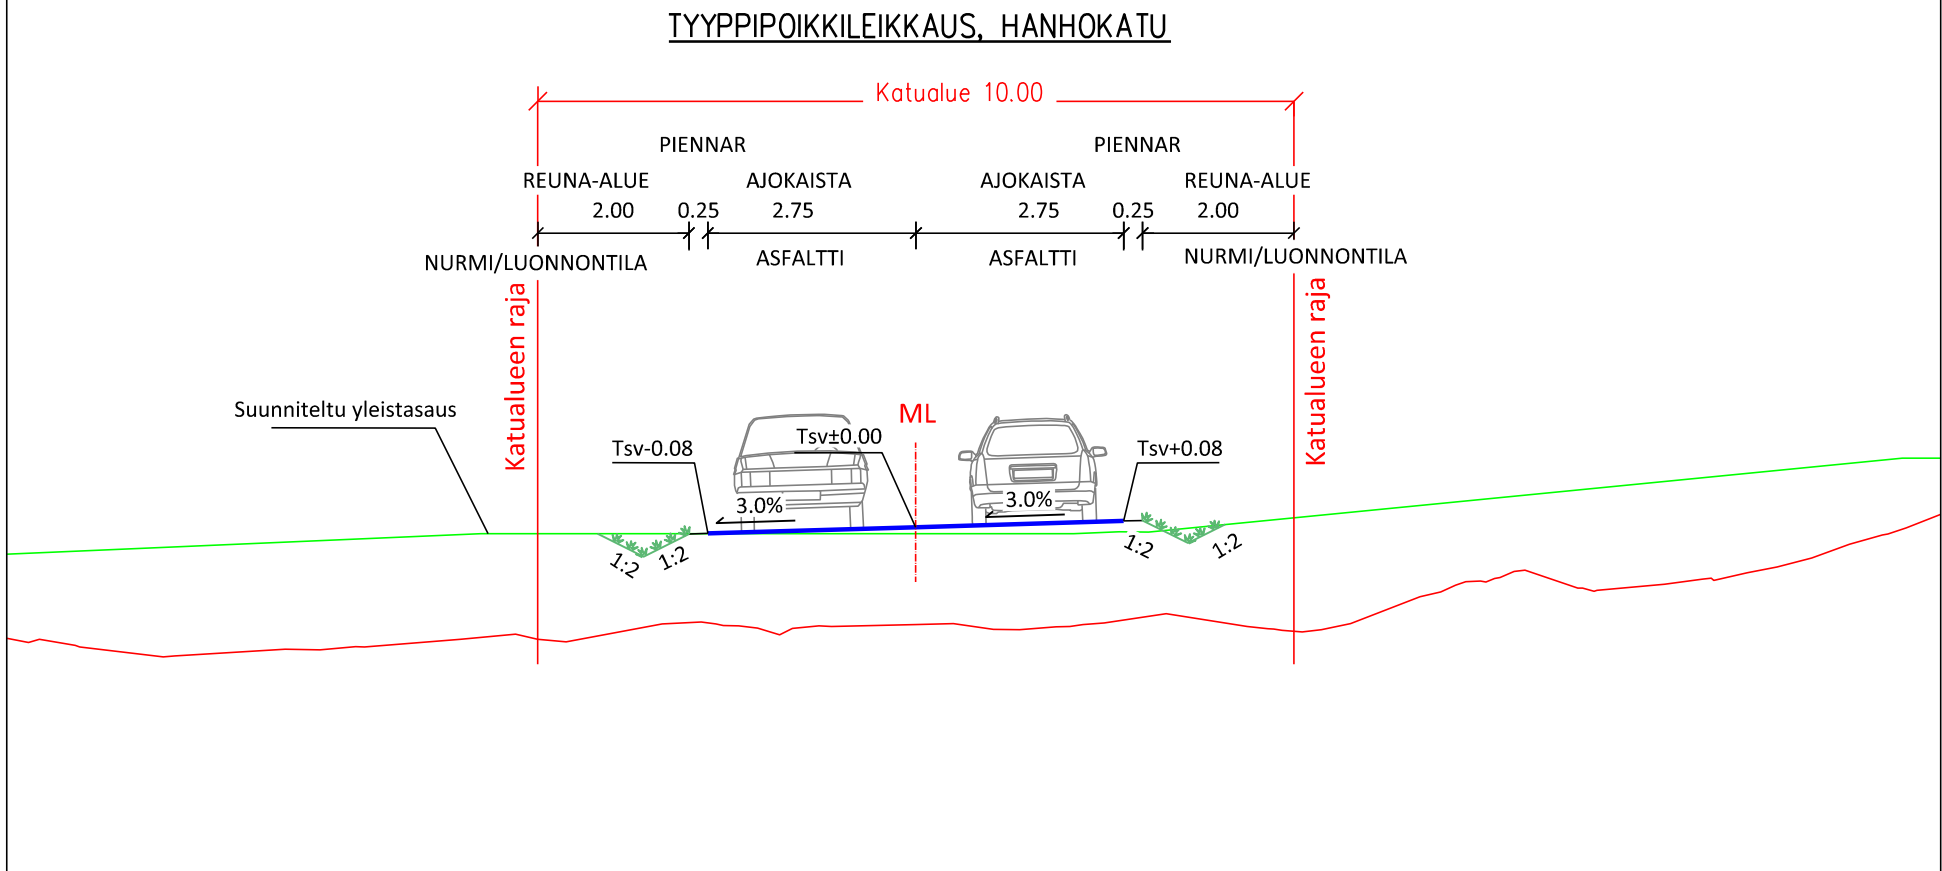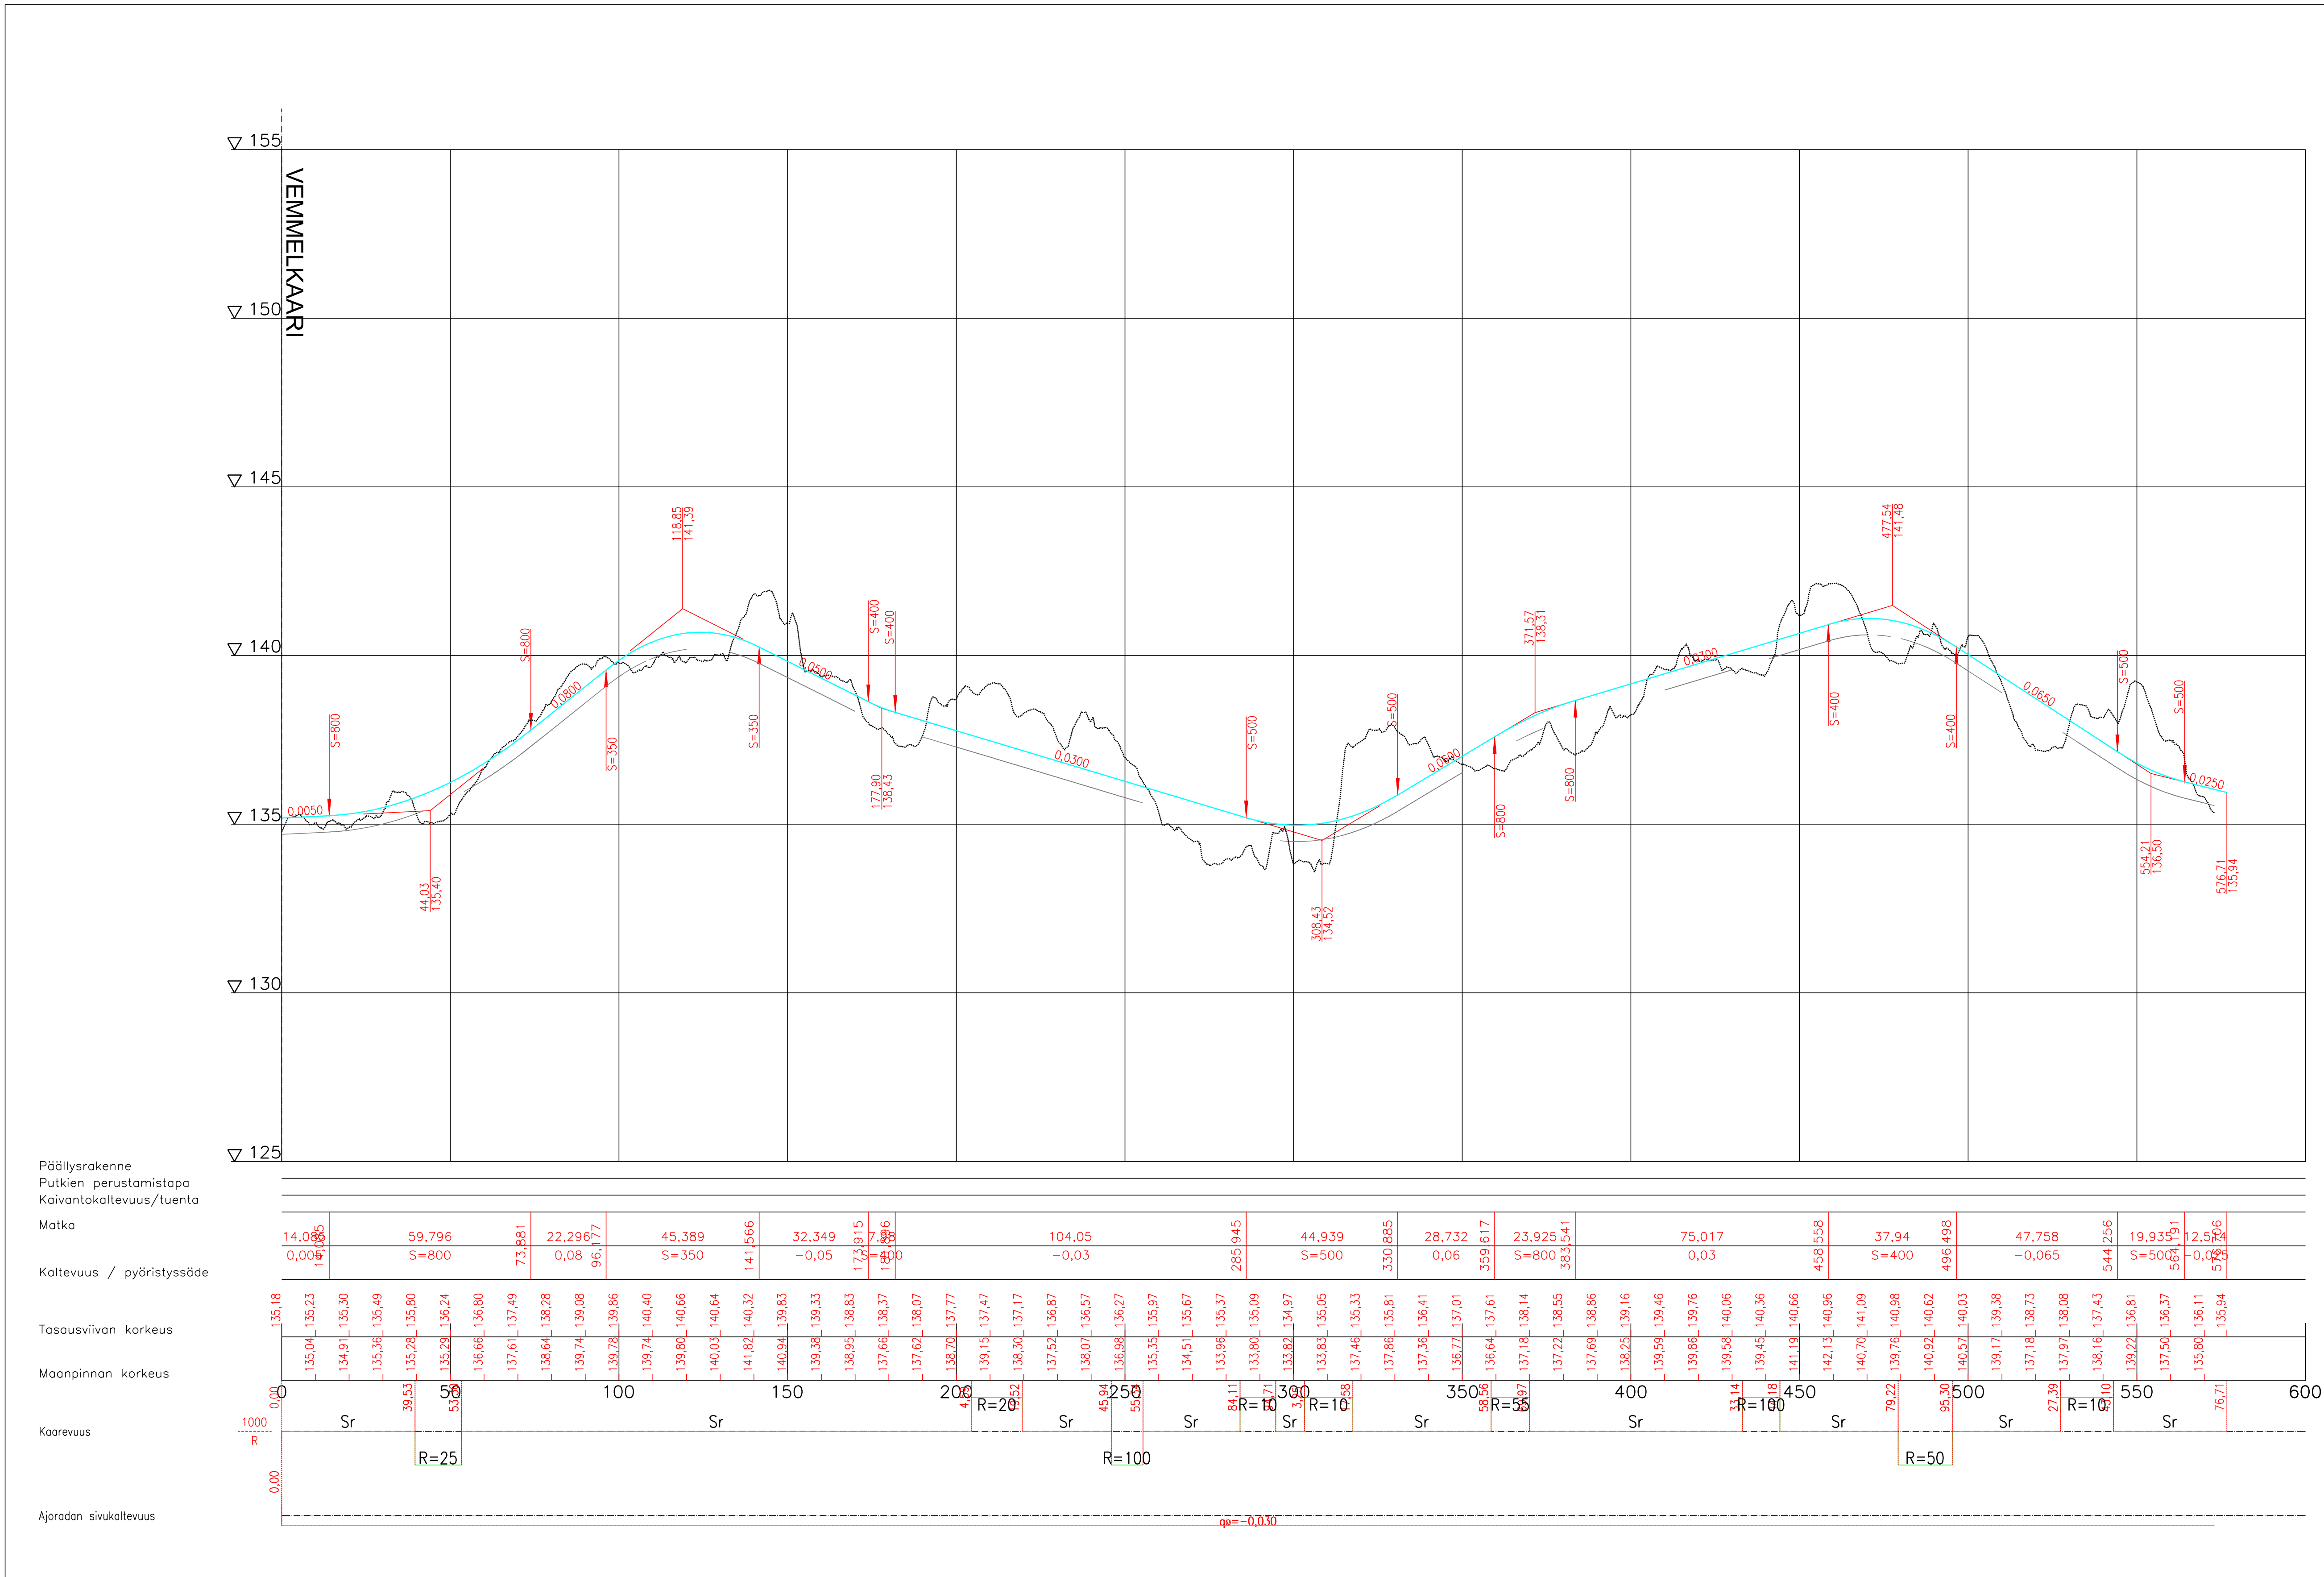

Tässä suunnitelmassa on käytetty ETRS-GK24/N2000 taso- ja korkeuskoordinaatistoa

TAMPEREEN KAUPUNKI
KAUPUNKIYMPÄRISTÖN PALVELUALUE

OJALA II - AK8638
HANHOKATU
OJALA

KATUJEN YLEISSUUNNITELMA
PITUUSLEIKKAUS, 1:1000/1:100

Ramboll Finland Oy
Kansikatu 9 B
33100 Tampere
puh. 020 755 611



Piirt. Tuomas Hiltunen
Suunn. Tuomas Hiltunen
Tark. Kimmo Heil

Diarinumero:

Tark. Liik.	
Tark. Katu	
Tark. Hule	
Tark. Geo	
Pvm.	21.10.2025

Piir.n:o 1/22901/4

Vitjalenkki_ML

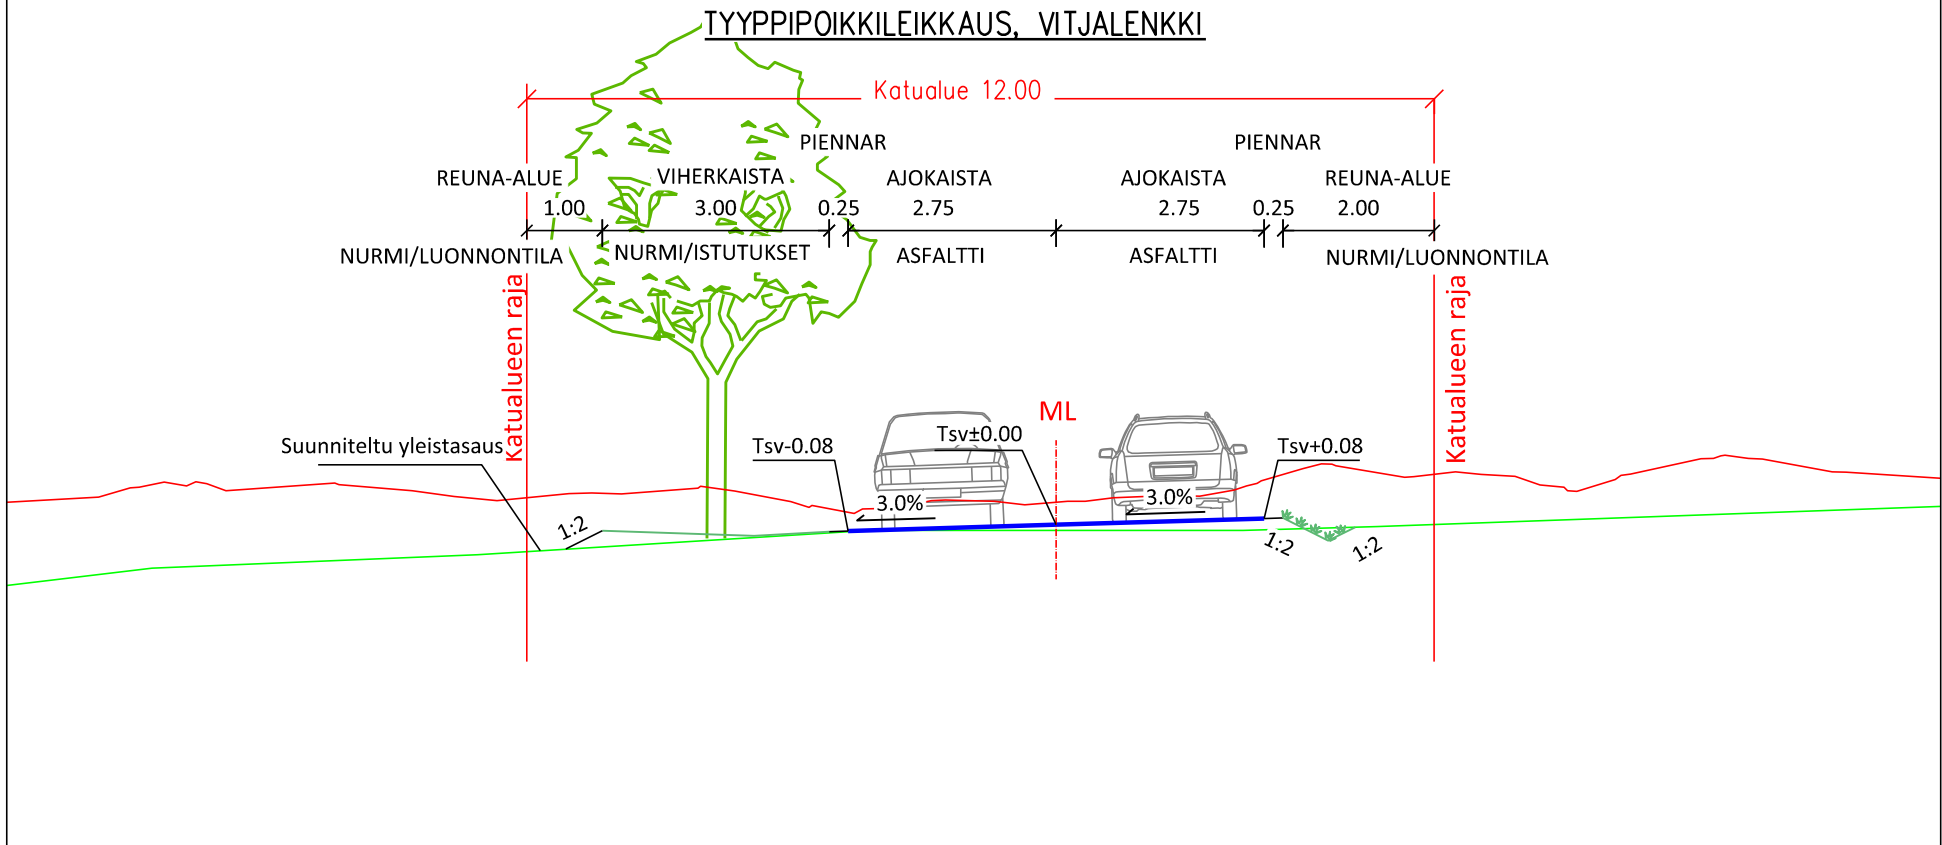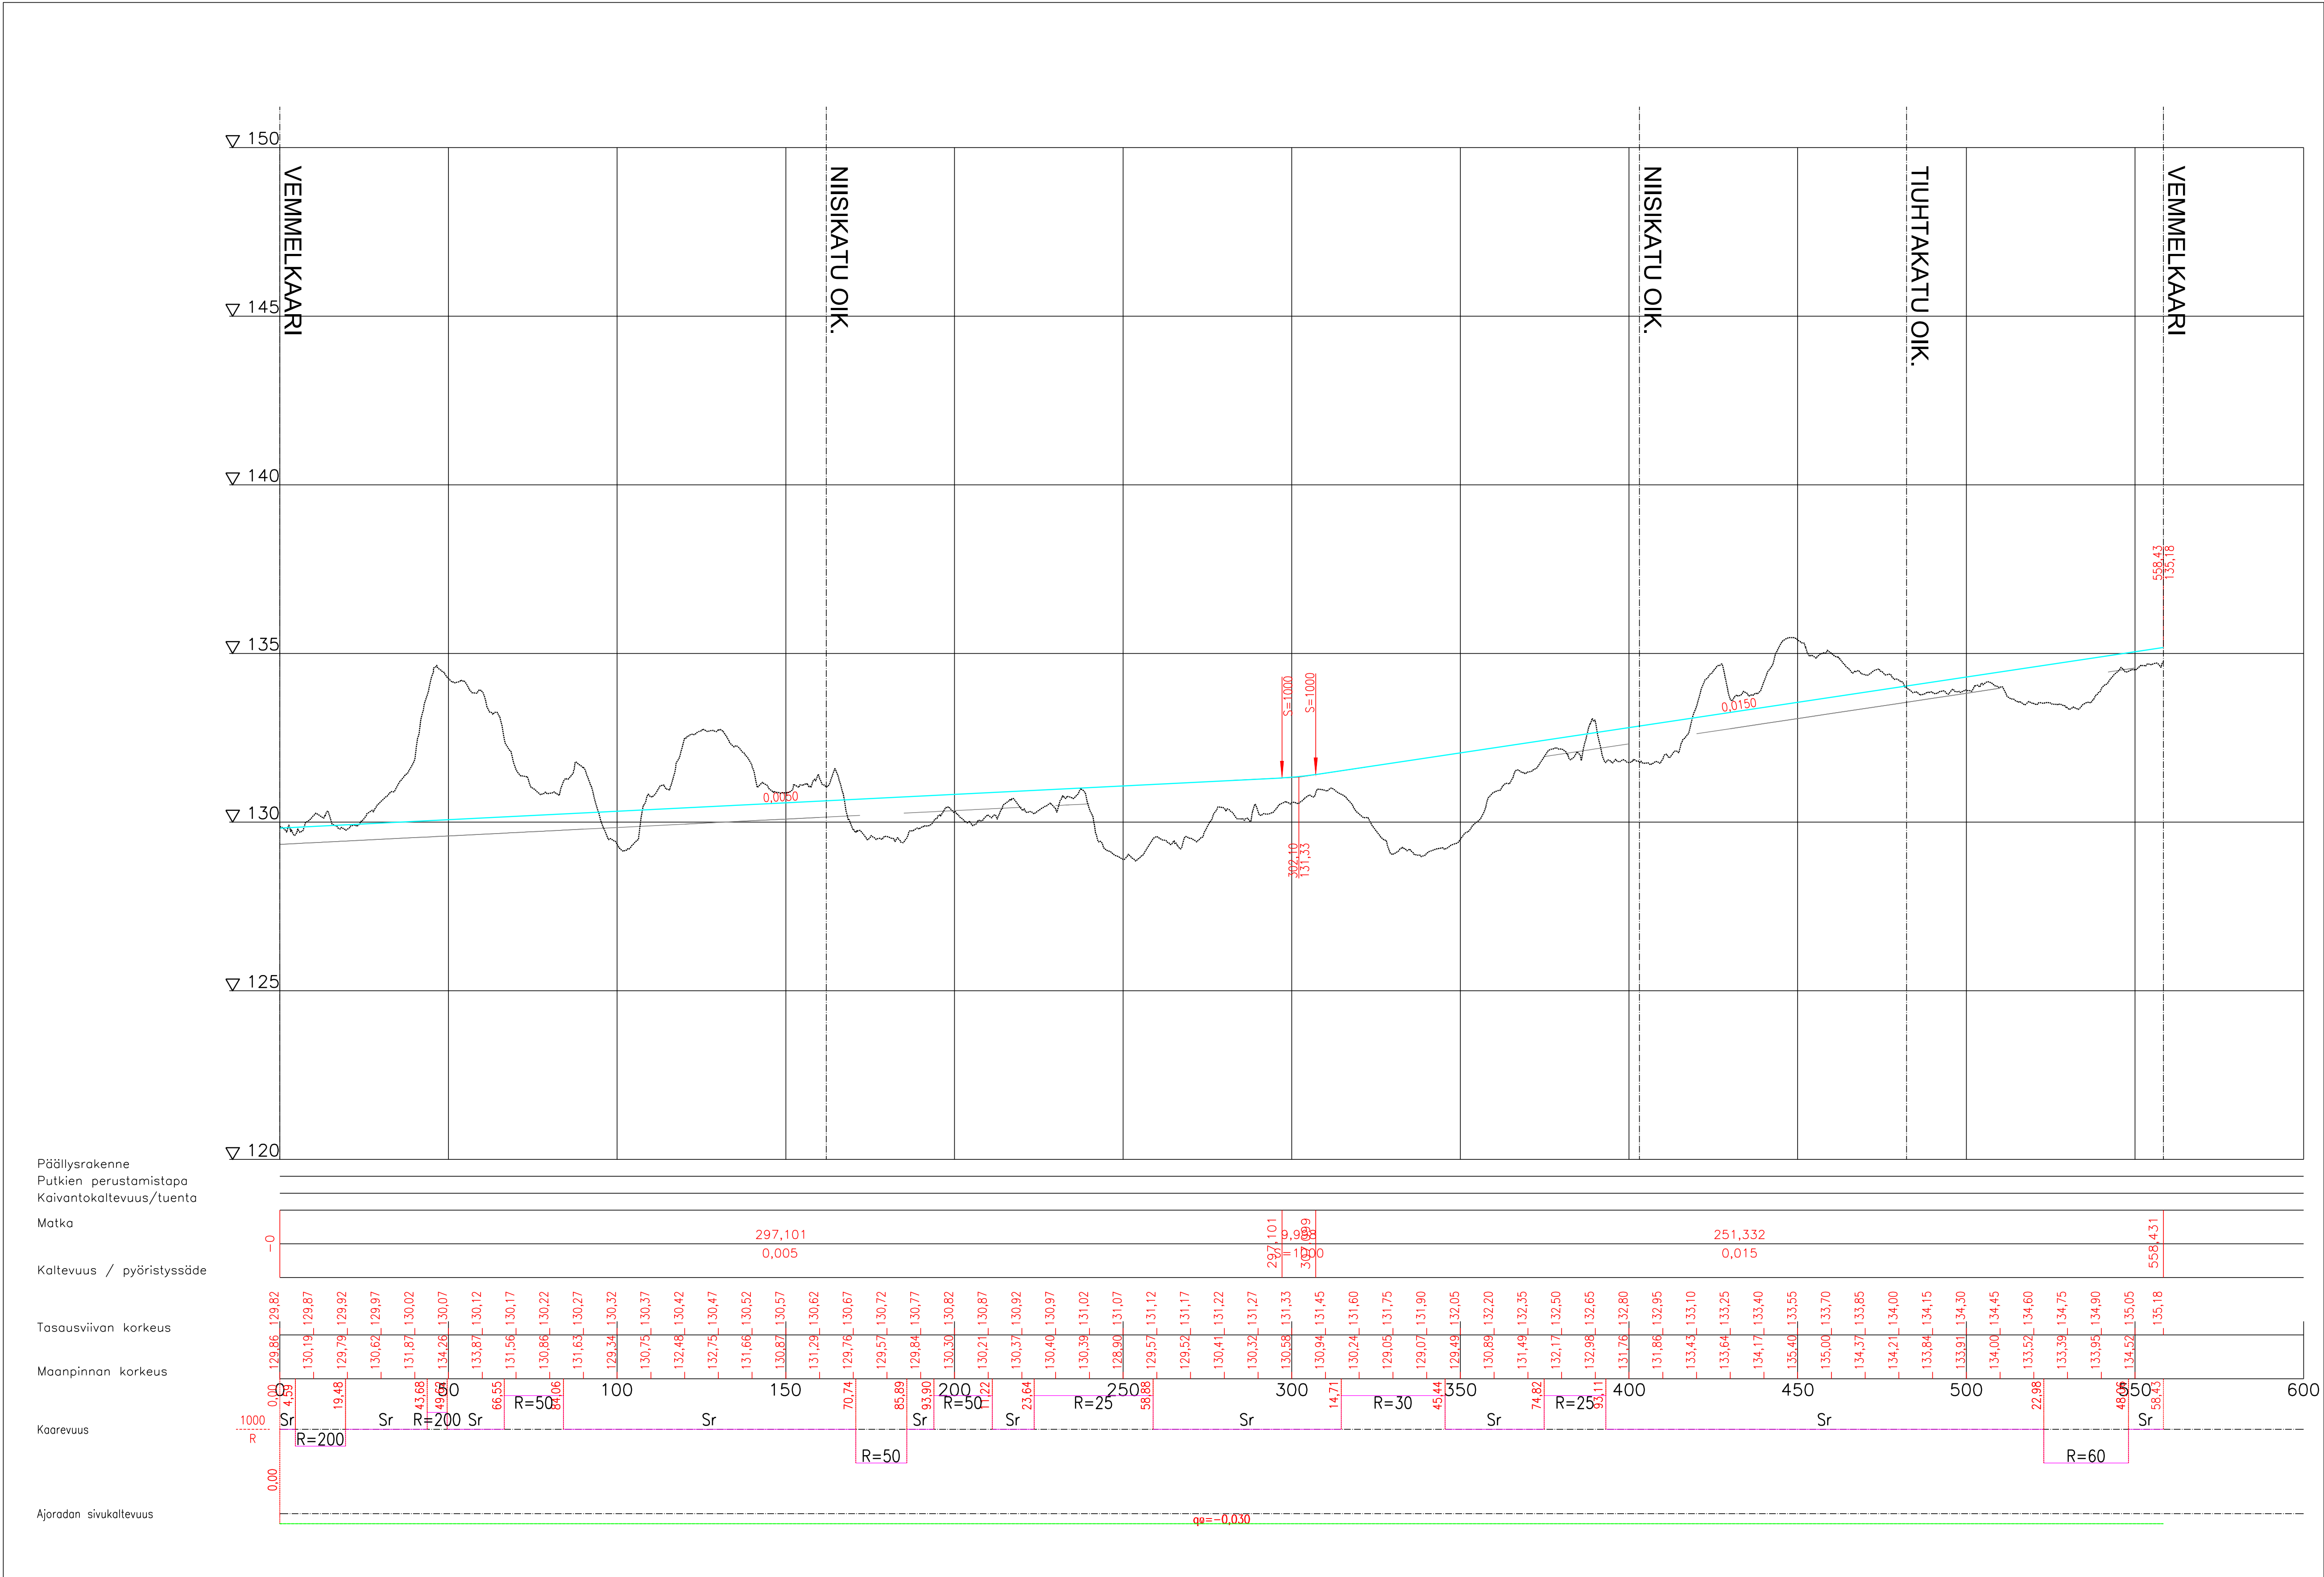

Tässä suunnitelmassa on käytetty ETRS-GK24/N2000 taso- ja korkeuskoordinaatistoa

**TAMPEREEN KAUPUNKI**
KAUPUNKIYMPÄRISTÖN PALVELUALUE

OJALA II - AK8638
VITJALENKKI
OJALA

KATUJEN YLEISSUUNNITELMA
PITUUSLEIKKAUS, 1:1000/1:100

Ramboll Finland Oy
Kansankatu 9 B
33100 Tampere
puh. 020 755 611

Piirt.	Tuomas Hiltunen
Suunn.	Tuomas Hiltunen
Tark.	Kimmo Heil


Diainumero:

Tark. Liik.	
Tark. Katu	
Tark. Hule	
Tark. Geo	
Pvm.	21.10.2025

Piir.n:o 1/22901/5



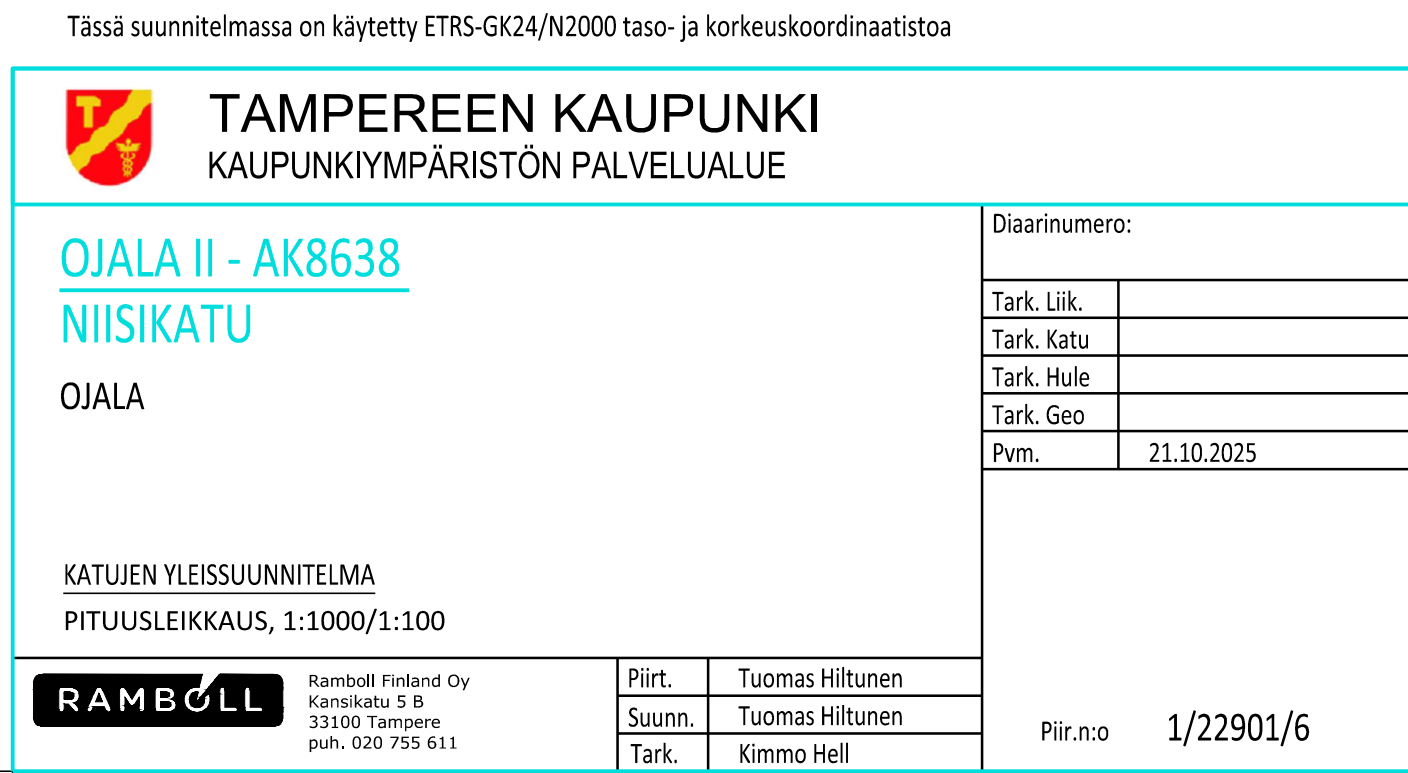









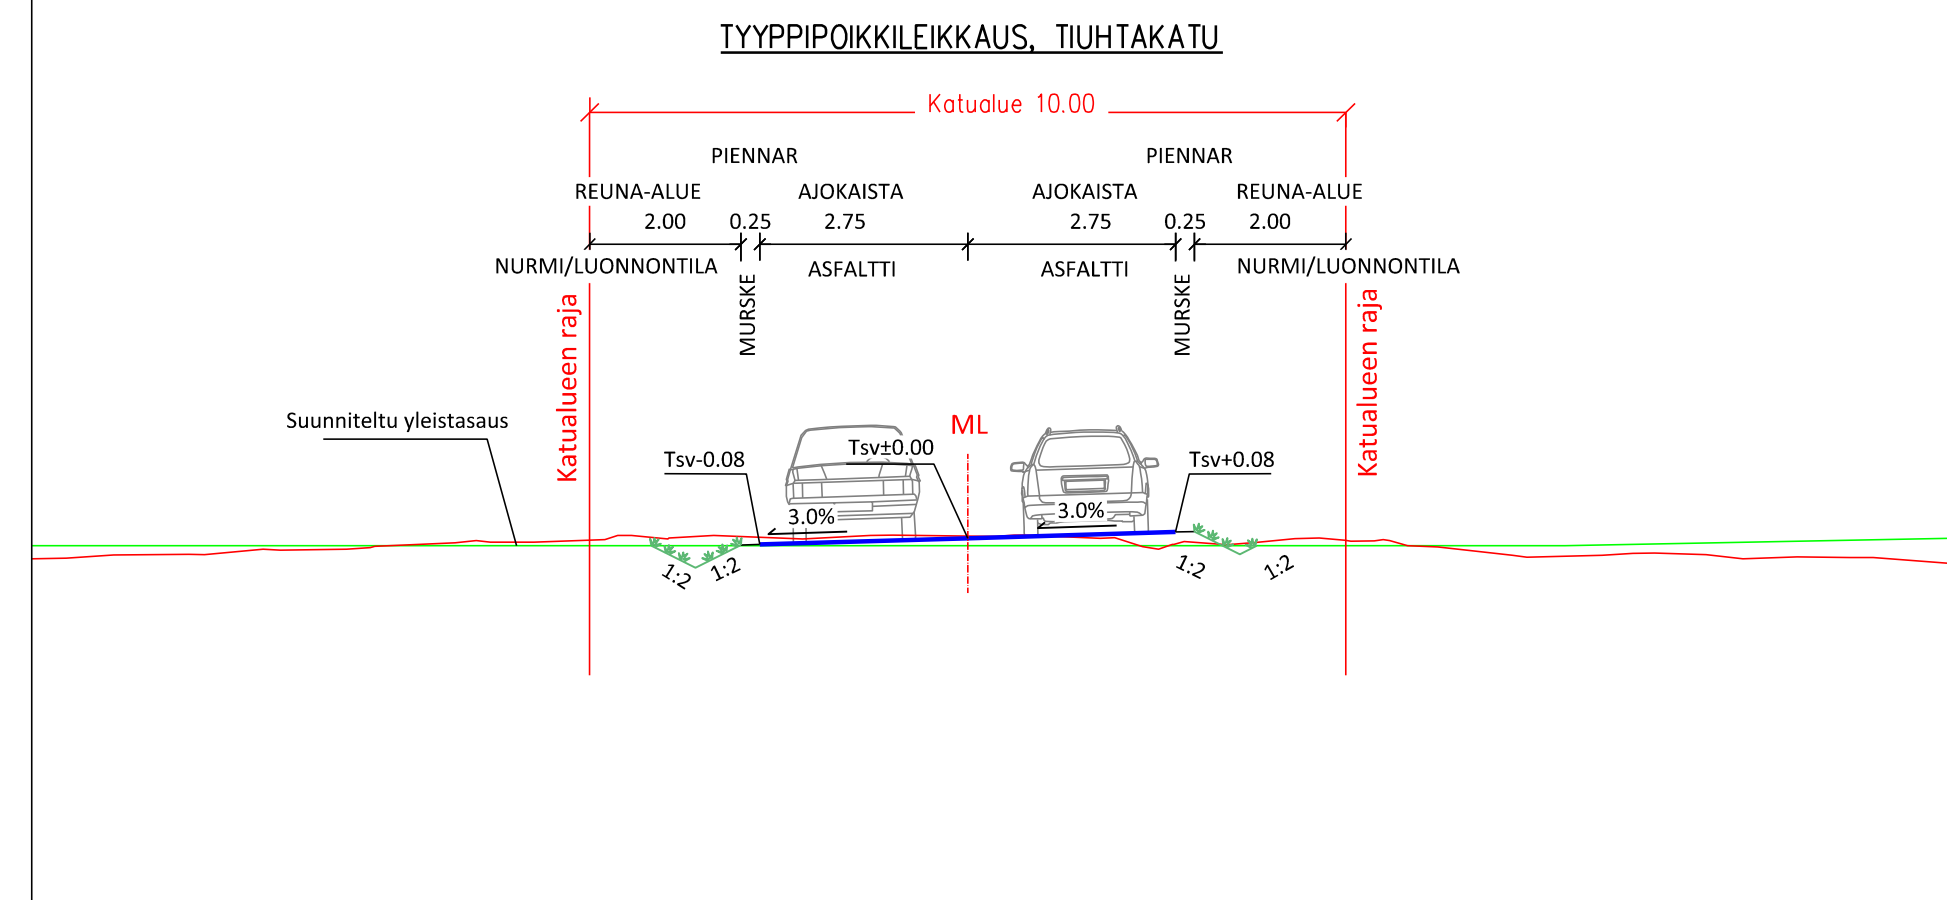

Tässä suunnitelmassa on käytetty ETRS-GK24/N2000 taso- ja korkeuskoordinaatistoa



TAMPEREEN KAUPUNKI
KAUPUNKIYMPÄRISTÖN PALVELUALUE

OJALA

KATUJEN YLEISSUUNNITELMA
PITUUSLEIKKAUS, 1:1000/1:100

RAMBOLL Ramboll Finland Oy
Kansikatu 5 B
33100 Tampere
puh. 020 755 611

Piirt.	Tuomas Hiltunen
Suunn.	Tuomas Hiltunen
Tark.	Kimmo Hell

Diaarinumero:	
Tark. Liik.	
Tark. Katu	
Tark. Hule	
Tark. Geo	
Pvm.	21.10.2025

Piir.n:o 1/22901/7