


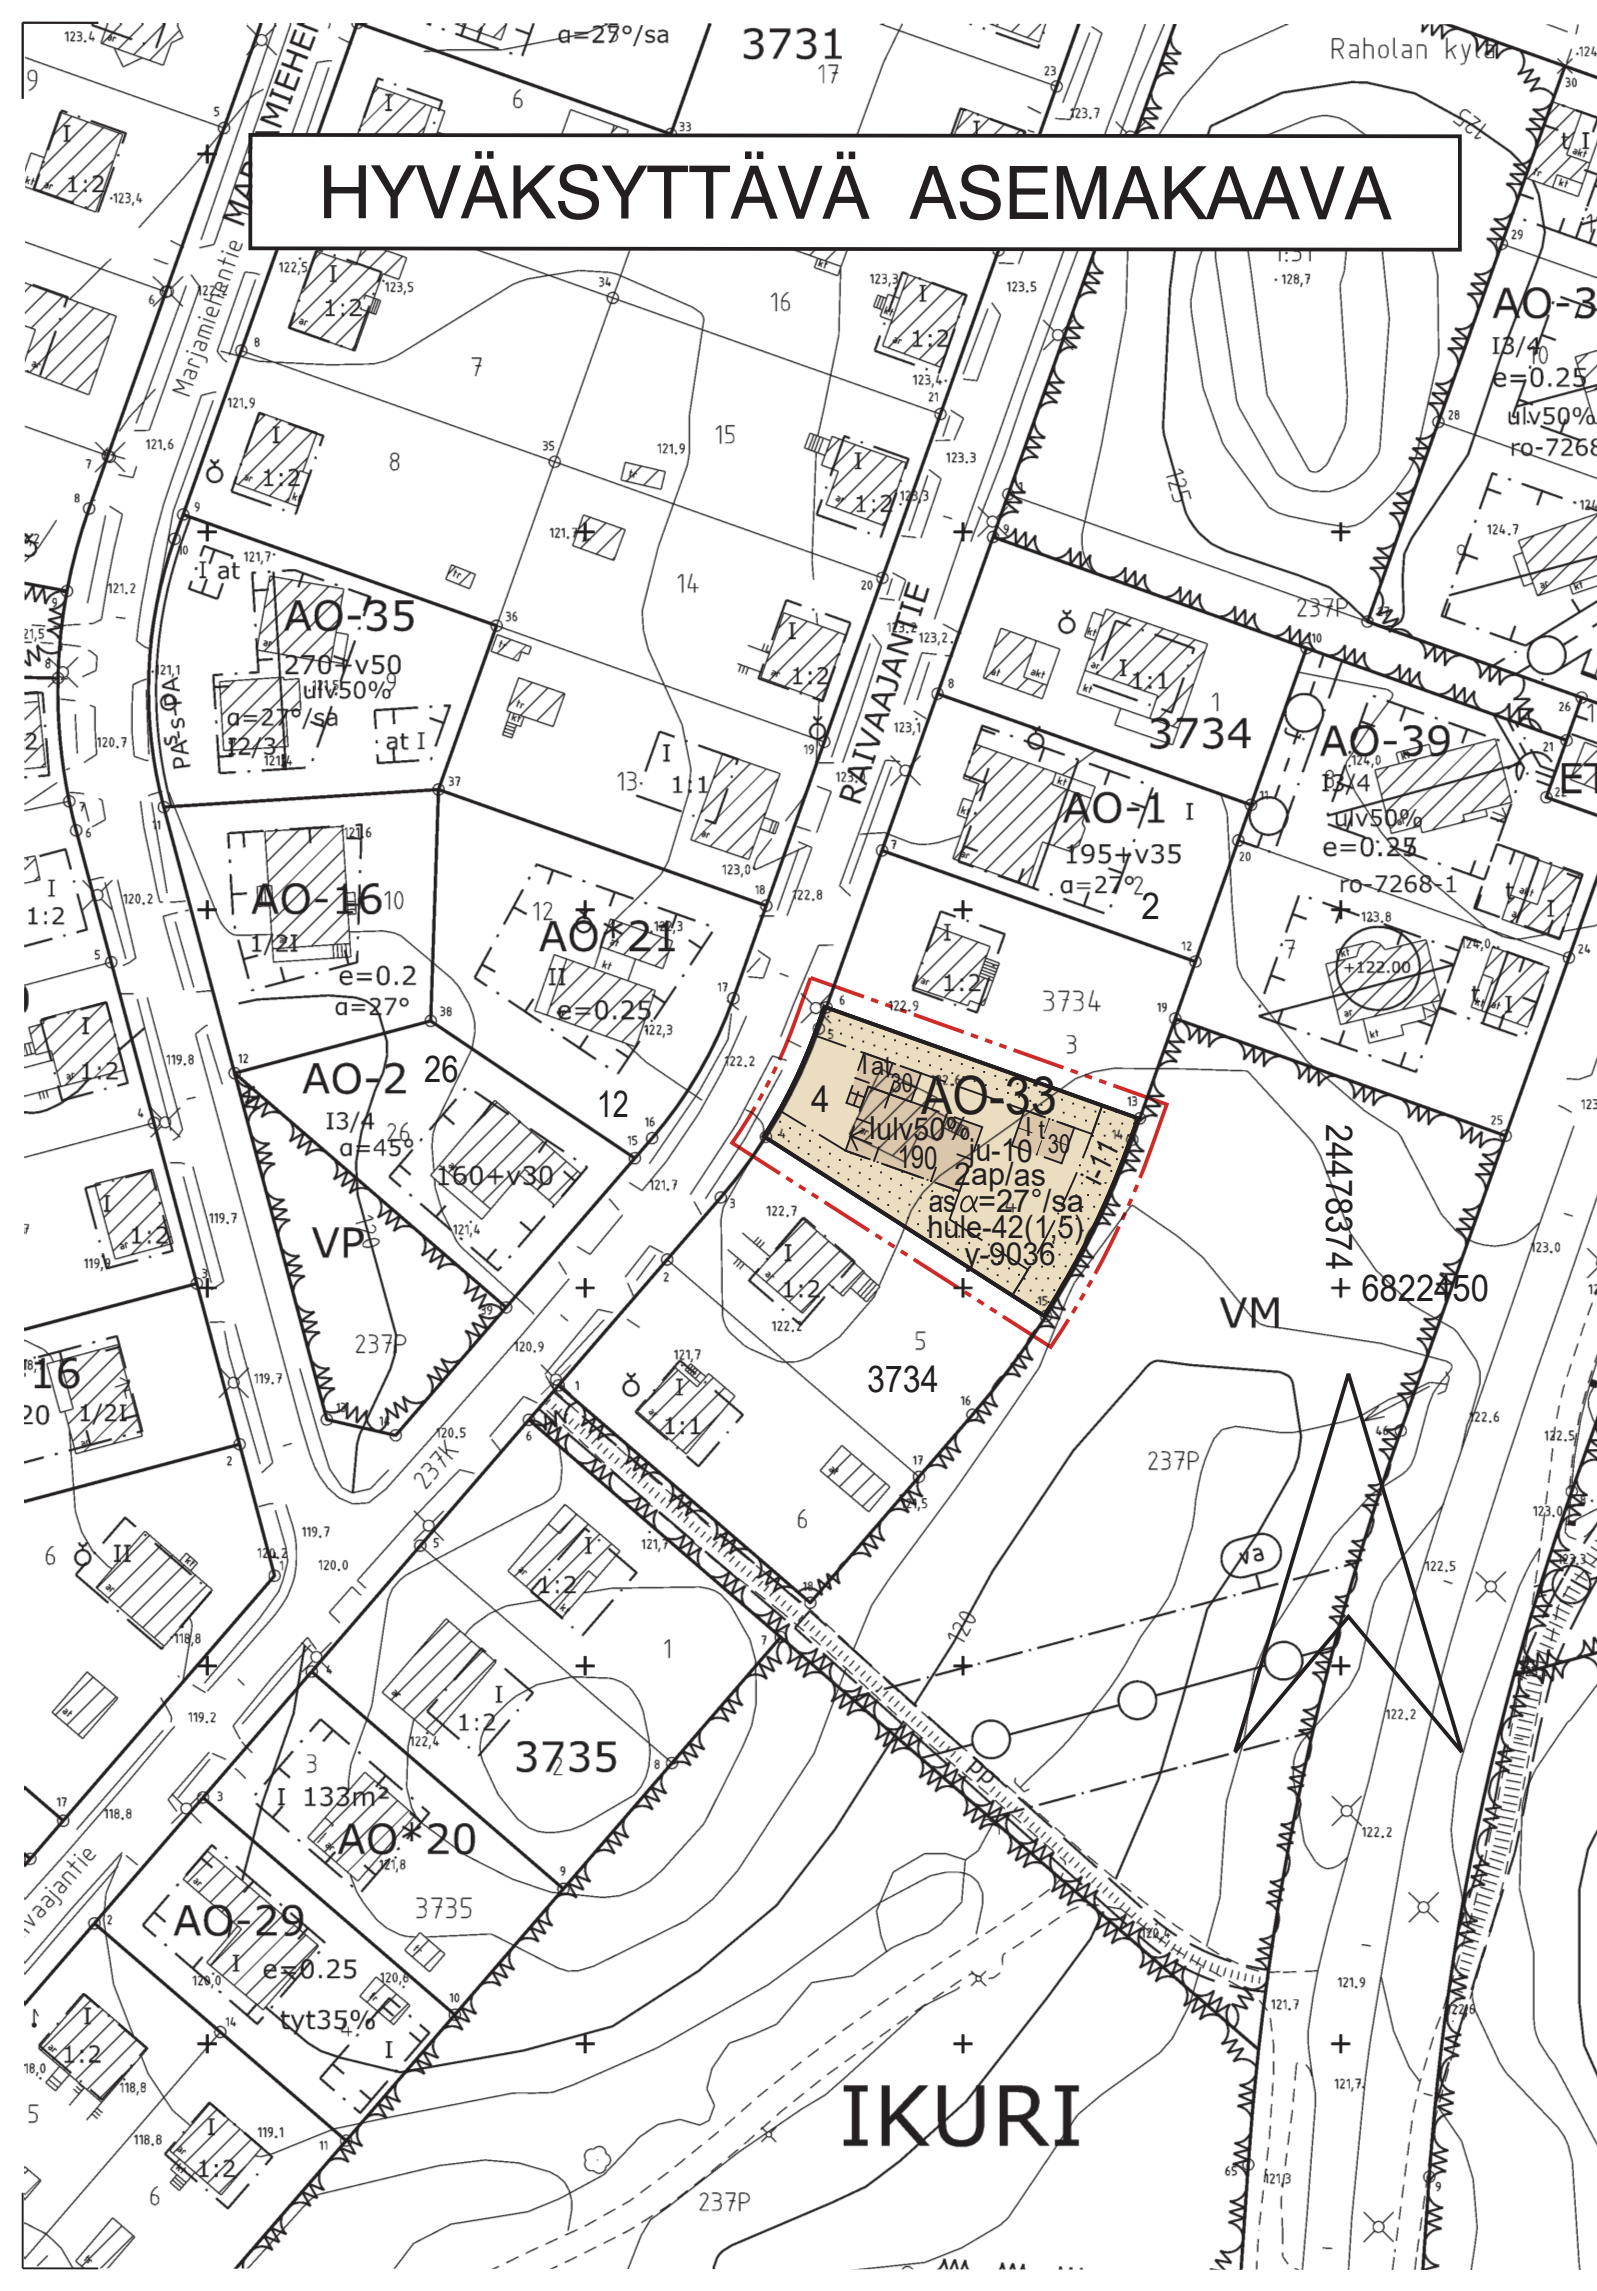

HYVÄKSYTTÄVÄ ASEMAKAAVA

AO-33

Yksiasuntoisten erillispientalojen korttelialue.

3 m kaava-alueen rajan ulkopuolella oleva viiva.

Korttelin, korttelinosan ja alueen raja.

Osa-alueen raja.

Poikkiviiva osoittaa rajan sen puolen johon merkintä kohdistuu.

Kaupunginosan nimi.

Korttelin numero.

Tontin numero.

Rakennusoikeus kerrosalaneliometreinä.

Merkintä osoittaa, kuinka monta prosenttia asuinrakennuksen ensimmäisen kerroksen alasta on vähintään käytettävä sen yläpuolella olevasta tilasta sellaiseksi tilaksi, joka välittömästi tai myöhemmin voidaan sisustaa kerrosalaan laskettavaksi tilaksi.

Roomalainen numero osoittaa rakennusten, rakennuksen tai sen osan suurimman sallitun kerrosluvun.

Asuinrakennuksen kattokaltevuus. Kattomuotona on käytettävä satulakattoa.

Rakennusala.

Rakennusala, jolle saa sijoittaa talousrakennuksen.

Auton säilytyspaikan ja talousrakennuksen rakennusala.

Nuoli osoittaa rakennusalan sivun, johon rakennus on rakennettava kiinni.

IKURI

3734

4

190

ulv50%

I

as $\alpha = 27^\circ/\text{sa}$

t

at

at

at

ASEMAKAAVAMERKINNÄT JA -MÄÄRÄYKSET:

Istutettava alueen osa.

I-11

2ap/as

hule-42(1,5)

ju-10

y-9036














































