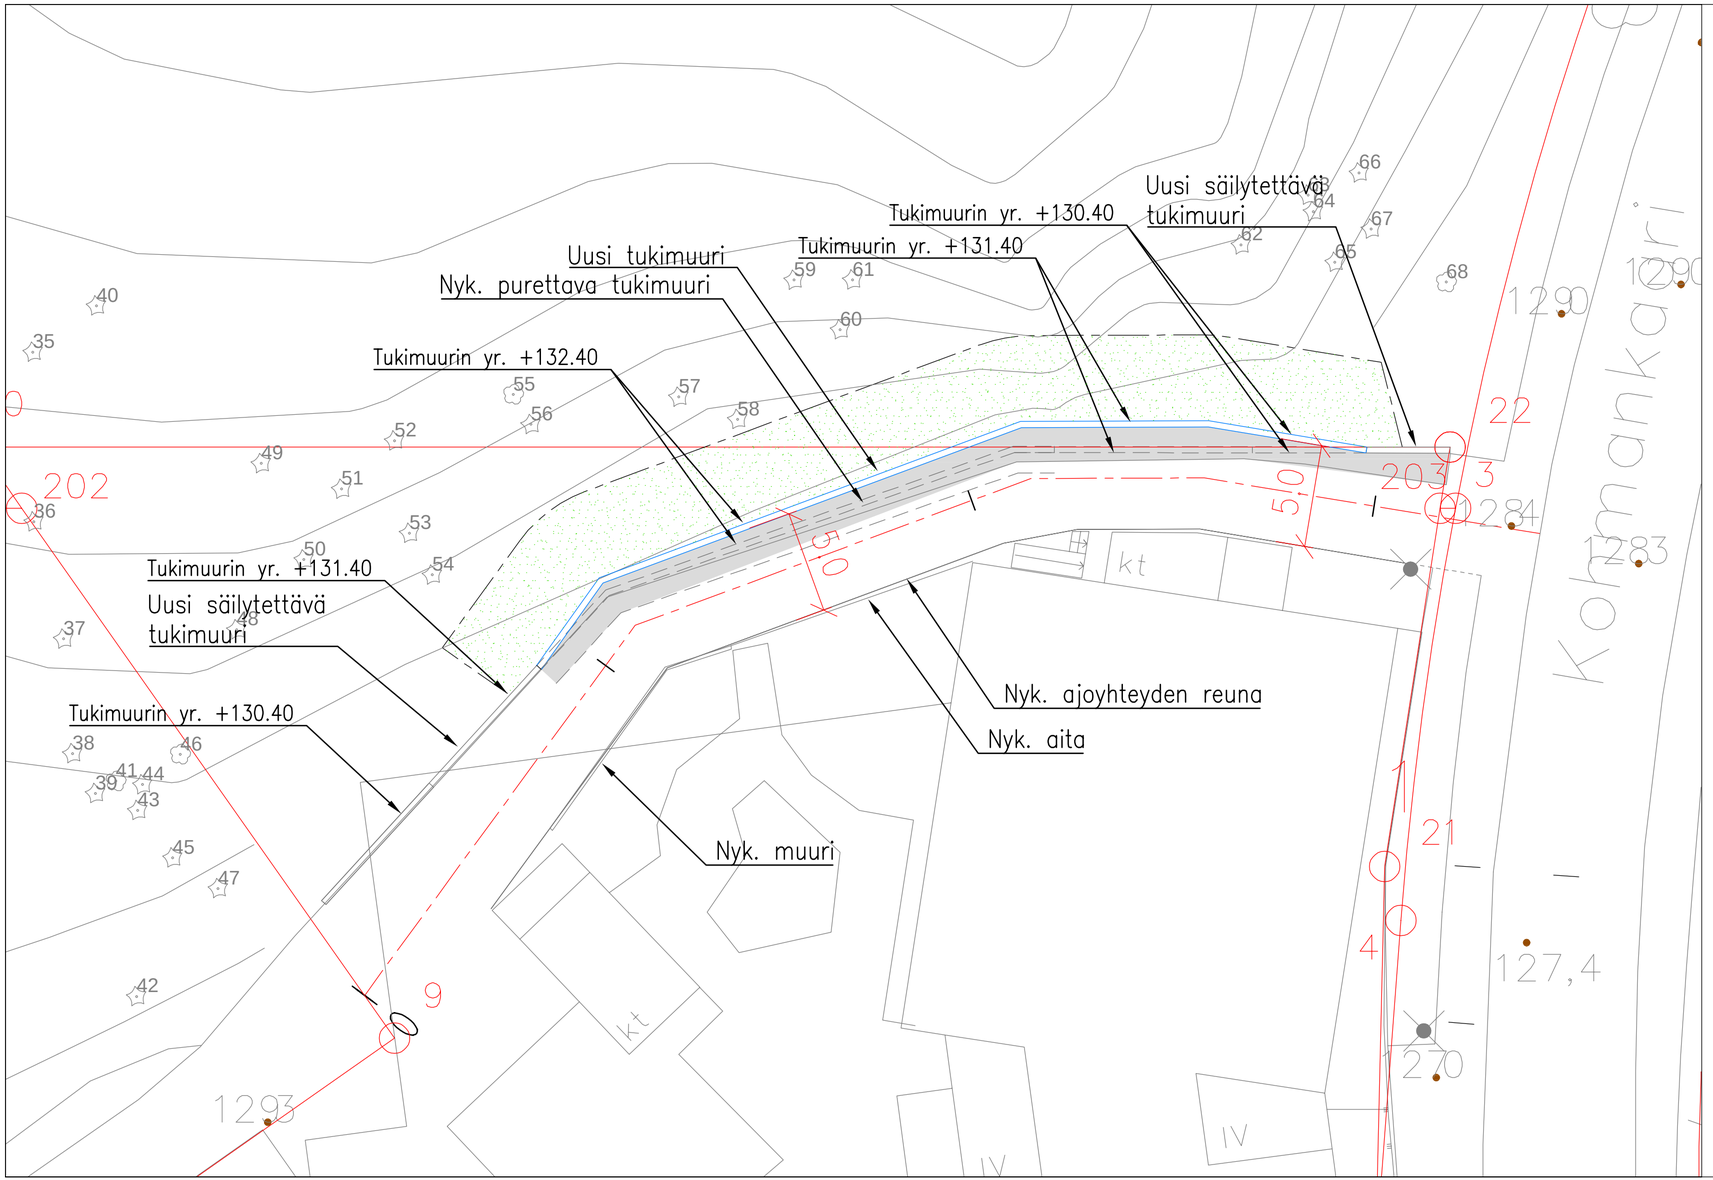


## MERKINTÖJEN SELITYKSET

- ASFALTTIPÄÄLLYSTEISEN AJOYHTEYDEN LEVITYSOSA
- LEIKKAUSLUISKAN NURMETUS/MAISEMOINTI
- UUSI BETONINEN TUKIMUURI
- NYKYINEN SÄILYTETTÄVÄ BETONINEN TUKIMUURI
- NYKYINEN PURETTAVA BETONINEN TUKIMUURI

Tässä suunnitelmassa on käytetty ETRS–GK24/N2000 taso– ja korkeuskoordinaatistoa

**TAMPEREEN KAUPUNKI**
KAUPUNKIYMPÄRISTÖN PALVELUALUE

Kaupunkiympäristön rakennuttaminen ja ylläpito

# KORTTELIN 3813 TONTTIEN AJOYHTEYS

RISTIMÄKI

YLEISSUUNNITELMA

ASEMAPIIRUSTUS 1:200

| | |
|---|---|
| Ylan päätös: | |
| Suunnittelupäällikön päätös: | / |
| Muutos | |
| Tark. | |
| Hyv. | |
| Pvm. | 25.1.2024 |
| Korvaa piir.n:o | |
| Ark.n:o | |

Kuntatekniikan suunnittelu

| | |
|---|---|
| Piirt. | Anne Järvinen |
| Suunn. | Petri Rantanen |
| Tark. | |

Piir.n:o 1/?