


OJALAN ASEMAKAAVA-ALUEEN 8638 VIHERALUEIDEN YLEISSUUNNITELMALUONNOS

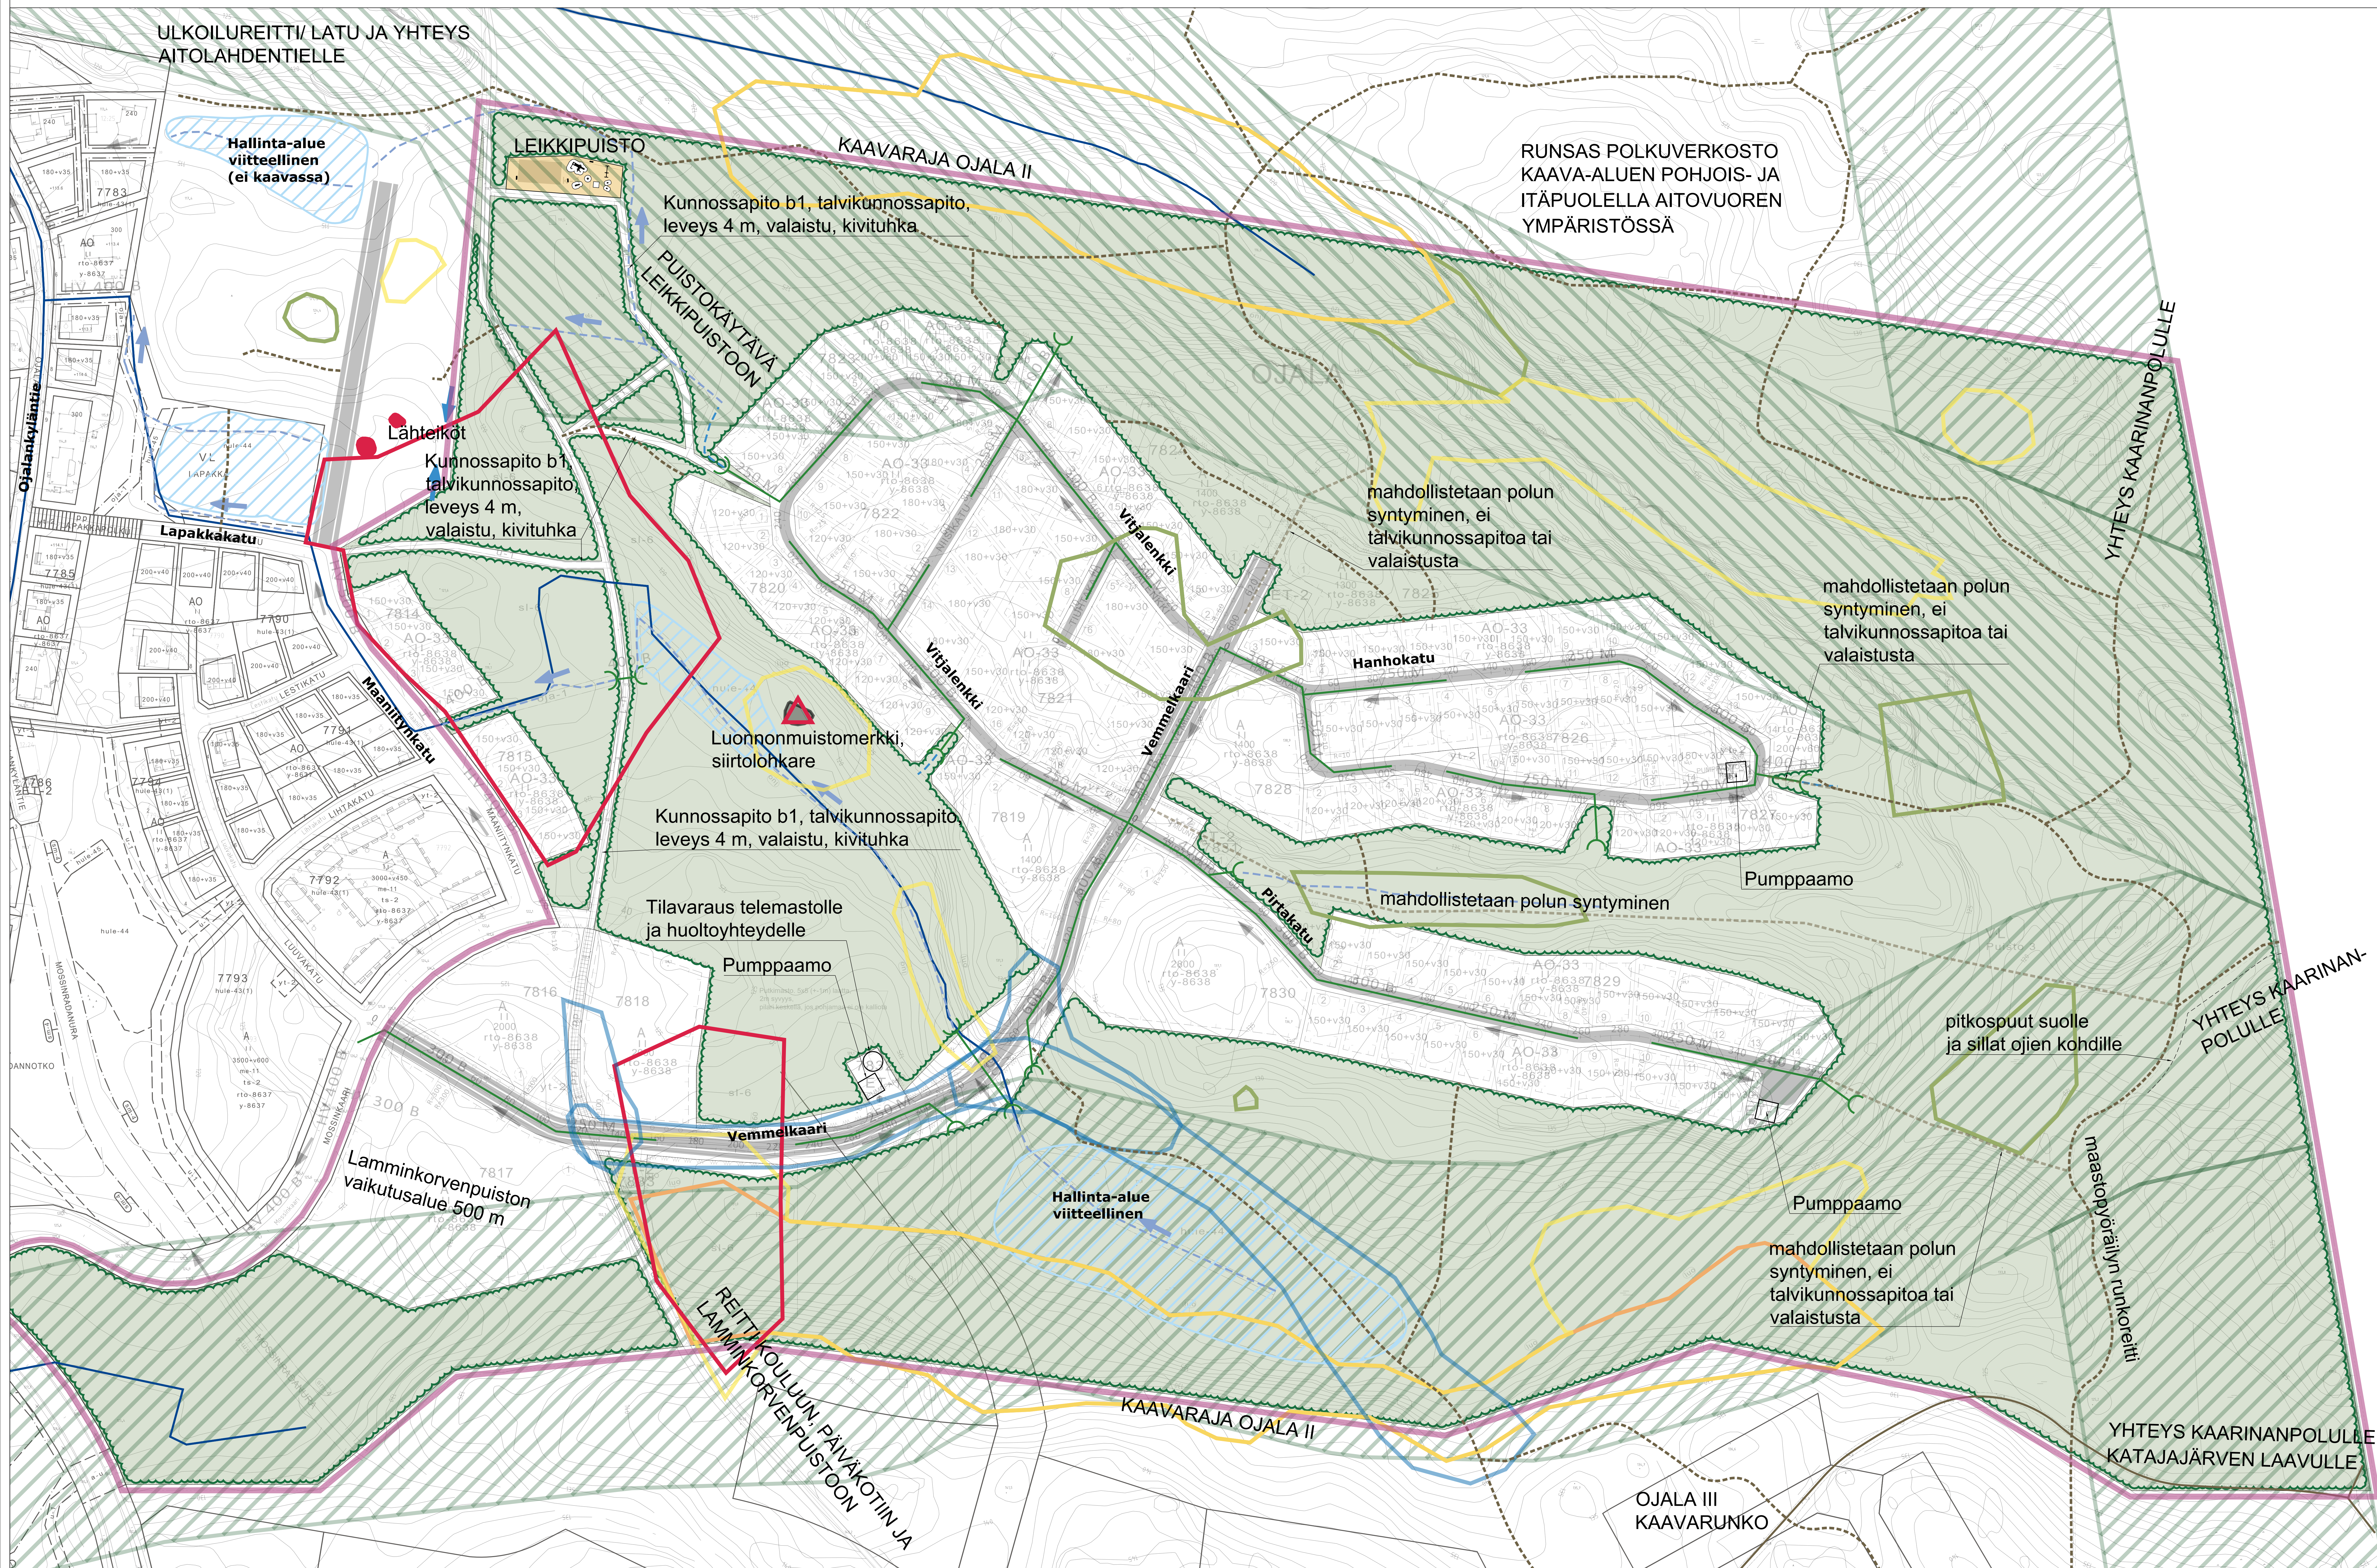

- ### MERKINNÄT
- | | |
|---|--|
|  | Kaavaraja |
|  | Alustava puistokäytävä |
|  | Nykyinen / uusi mahdollistettava polkuyhteys |
|  | Ehdotus maastopöyryäilyn runkoreitiksi |
|  | Säilyvä metsä |
|  | Leikkipuisto |
|  | Oleva merkittävä siirtolohkarealue |
|  | Nykyinen oja |
|  | Uusi oja |
|  | Hulevesilinja |
|  | Nykyinen viivytyskosteikko |

Selvitetyt luontoarvot

-  Lähteikkö, luokka 1
Vesilaki kielittää luonnontilaisten
lähteiden luonnontilan
muuttamisen.
-  Liito-oravan elinympäristö, luokka 1
Varovaisia hakkuita/poimintahakkuita tai
muuta metsänhoidollisia toimia voidaan
tehdä, kunhan elinympäristön
ominaispiirteet säilyvät.
-  Luonnonmuistomerkki, siirtolohkare, luokka 1
lailla suojeltu
-  Lahokaviosammal ydinalue, luokka 3
Erittäin uhanalainen.
Kasvupaikat ja
niiden lähiympäristöt tulee jättää
hakkuiden ja muiden pienilmastoon
(kosteus, varjisuus) vaikuttavien
metsänhoitotoimien ulkopuolelle.
-  Monimuotoisuutta turvaava kohde, luokka 3
suositteltaan jätettäväksi muuttuvan
maankäytön ulkopuolelle
-  Lepakkoalue, luokka 3
-  Monimuotoisuutta tukeva kohde, luokka 4
huomioimisessa voidaan käyttää
tapauskohtaista harkintaa


Vaiheyleiskaava 2021-2025 ehdotus

-  Keskuspuistoverkosto
-  Ohjeellinen ekologinen yhteys
-  Merkittävä uoma. Uoma on säilytettävä avoimena tai palautettava avoimeksi. Uoman välitön lähiympäristö tulee säilyttää ja kehittää lustuspeitteisyydeltään yhtenäisenä puustovöhykkeenä.

Metsien käsittely

Metsien käsittely periaatteet löytyvät Ojala -
kaavaehdotusalueen yleissuunnitelman koosteraportista.
Metsien käsittely tavoitteena on elinvoimaisuuden
ylläpitäminen, sekametsärankkeen aikaansaaminen, metsien
sopeuttaminen maankäytön muutoksiin ja monimuotoisuuden
säilyttäminen. Metsien kasvupaikkatyyppi vaikuttaa metsien
käsittelyyn viheralueilla, ukkouiretöiden varilla ja
rakennettavien alueiden reunavyöhykkeillä. Metsien käsittelyn
periaatteita tarkennetaan kaavan ehdotusvaiheessa

RAMS kunnossapito

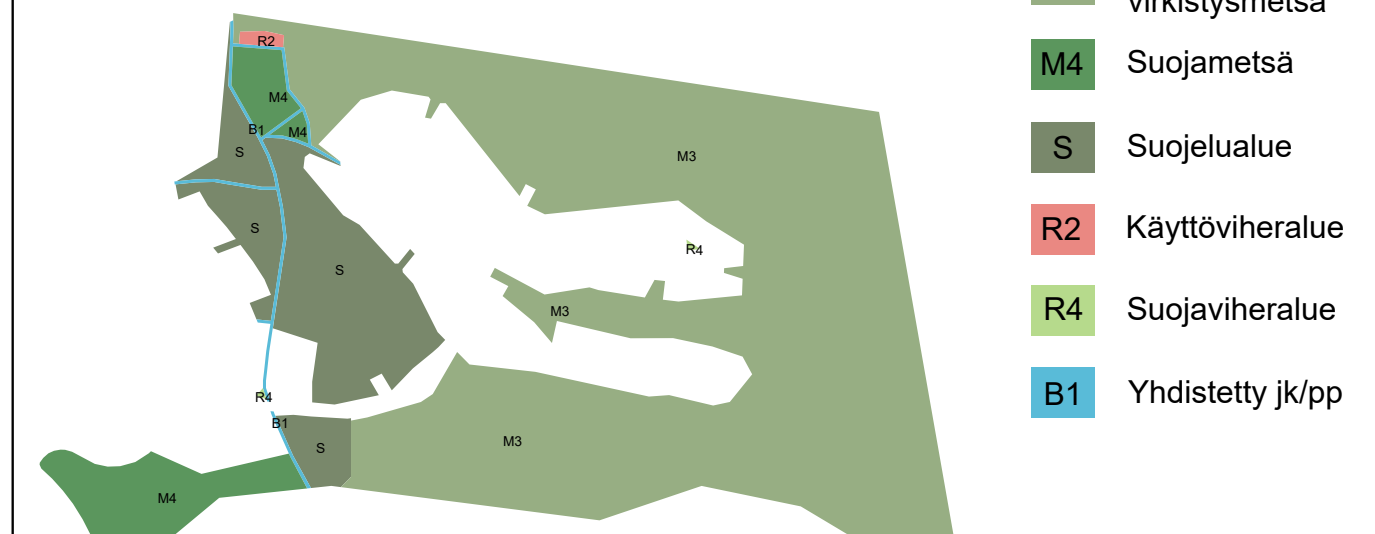

Piirustusnumero 18/23181/1

**Palautteet luonnoksesta 21.12.2025
mennessä osoitteella:**

TAMPEREEN KAUPUNKI
KIRJAAMO
PL 487, 33101 TAMPERE
KÄYNTIOSOITE: Frencckellinaukio 2B

TAI SÄHKÖPOSTILLA: kirjaamo@tampere.fi
Palautteeseen suunnitelman diaarinumero:
 TRE:5644/10.03.04/2025