


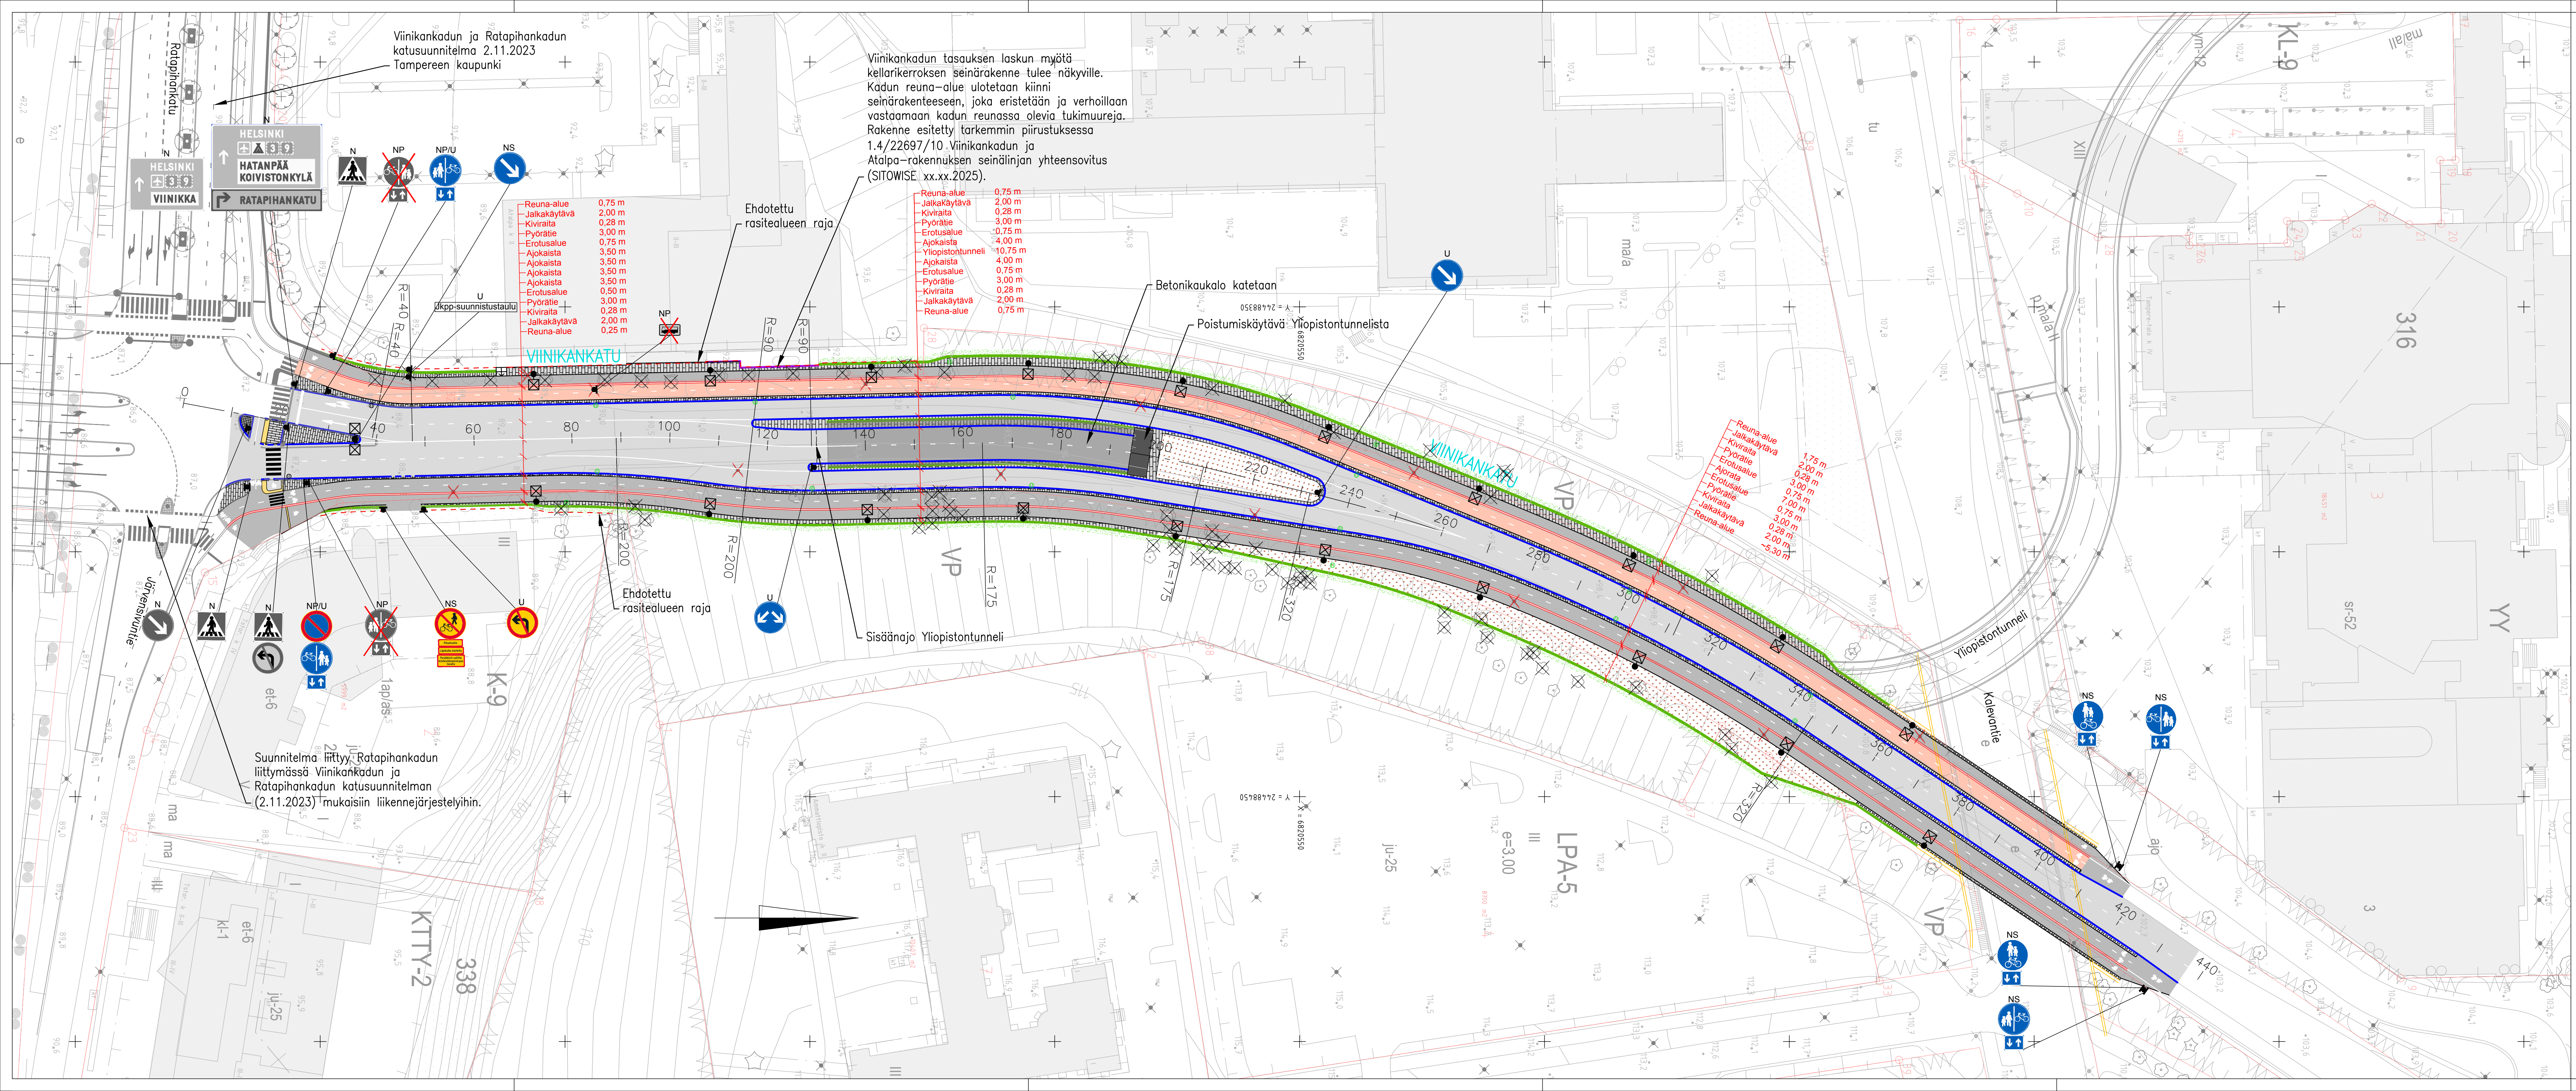

PÄÄLLYSTEMATERIAALIT, MERKINTÖJEN SELITYS:

- ASFALTIPÄÄLLYSTEINEN AJORATA SMA16
- ASFALTIPÄÄLLYSTEINEN JALKAKÄYTÄVÄ JA PYÖRÄTIE AB11
- SÄVYASFALTIPÄÄLLYSTEINEN PYÖRÄTIE, PUNAINEN AB11
- NURMETUS, R3 KÄYTTÖVIERUALUE
- NIITY, A3 MAISEMANIITY
- BETONIKIVEYS, HARMAA SAUVAKIVI, 278X138X80 MM, PINTA SILEÄ, TIILILADONTA
- NOPPAKIVEYS, HARMAA, MINIMIKOKO 100X100X100 MM, PINTA LOHKOTTU, RUUTULADONTA

RAKENTEET, MERKINTÖJEN SELITYS:

- GRANIITTINEN REUNAKIVI, NÄKYMÄ 12 CM. HARMAA RAAKAREUNAKIVI R220 JA R300
- VANHA GRANIITTINEN REUNAKIVI, NÄKYMÄ 12 CM. REUNAKIVI ASENNETAAN UUELLEEN
- MADALLETTU VANHA GRANIITTINEN REUNAKIVI, NÄKYMÄ TONTTILIITYMISSÄ ENINTÄÄN 3 CM JA SUOJATEIDEN YHTEYDESSÄ 0 CM (JK+PP) TAI ENINTÄÄN 3 CM (JK). REUNA-KIVILINJAN KORKEUSEROT TASOITETAAN N. METRIN MATKALLA ALASLASKUEN PÄISSÄ
- REUNAKIVETÖN REUNALINJA (PÄÄLLYSTEEN REUNA)
- JALKAKÄYTÄVÄN TAI PYÖRÄTIE REUNALINJA (PÄÄLLYSTEEN REUNA)
- EROTUSKAISTAN LUONNONKIVIRAITA, LEVEYS 0,20-1M
- HARMAA GRANIITTINOPPAKIVI 90x90x90 MM RIVILADONNALLA
- EROTUSKAISTA, KAHDEN KIVEN LEVYNEN BETONIKIVIRAITA, LEVEYS 0,28 M, VALKOINEN KARTANO-KIVI TIILILADONNALLA
- TUKIMUURI
- VERHOILTU RAKENNUKSEN SEINÄ
- SILTA
- HULEVESIKAVO Ø 800 B VARUSTETTUNA Ø 600 MM BETONIKARTIOON SOPIVALLA 40 TN KELLUVALLA KEHYKSELÄ JA RITILÄKANNELLA
- NYKYINEN HULEVESIKAVO RITILÄKANSELLOLLA
- VALAISIN, METALLIPYLVÄS
- NYKYINEN VALAISINPYLVÄS
- NYKYINEN POISTETTAVA VALAISINPYLVÄS
- POISTETTAVA PUU
- KATUALUEEN RAJA
- EHDOTETTU RASITEALUEEN RAJA

LIIKENTEENOHJAUS, MERKINTÖJEN SELITYS:

- U UUSI LIIKENNEREKKIPYLÄS MERKKEINEEN SUOJITETAAN OSOITETTUUN PAKKAAN
- N NYKYINEN LIIKENNEREKKIPYLÄS MERKKEINEEN SÄILY ENNALLAAN
- NP NYKYINEN LIIKENNEREKKIPYLÄS MERKKEINEEN POISTETAAN
- NS NYKYINEN LIIKENNEREKKIPYLÄS MERKKEINEEN SIIRRETÄÄN OSOITETTUUN PAKKAAN
- NP/U NYKYINEN LIIKENNEREKKI POISTETAAN JA UUSI KORVAAVA MERKKI ASENNETAAN NYKYISEEN LIIKENNEREKKIPYLÄSEEN

Tässä suunnitelmassa on käytetty ETRS-GK24/N2000 taso- ja korkeuskoordinaatistoa

TAMPEREEN KAUPUNKI
KAUPUNKIYMPÄRISTÖN PALVELUALUE

VIINIKANKATU
VÄLI: Ratapihankatu - Kalevanharju XVIII

KATUSUUNNITELMA
Katuorganisaatio 1:500

SITOWISE

Kaupunkiympäristön
rakennuttaminen ja ylläpito

Ylläpito: 22697

Suunnittelupäätös: §

Muutos

Tark.

Hyv.

Pvm.

Korvaa

Piir.no

Ark.no

Piir.no

1/22697/1

Toneli Valtanen

Toneli Valtanen

Pasi Pekala