




ISTUTUKSET, KASVILUETTELO:

Turnus	Laji	Koko	Kpl
Puut			
Ti co	Metsälehmus Tilia cordata	18-20	2
Pi sy	Metsämönty Pinus sylvestris	250-300	8
Ac pl	Metsävahtera Acer platanoides	18-20	2
Ac pl	Metsävahtera Acer platanoides	10-12	2
Qu ru	Punatammi Quercus rubra	18-20	4
Ac ru	Puna-vahtera Acer rubrum	18-20	2
Ac ru	Puna-vahtera Acer rubrum	10-12	2
Be pe	Rauduskoivu Betula pendula	18-20	11
Be pe	Rauduskoivu Betula pendula	10-12	3
Al gl	Tervaleppä Alnus glutinosa	18-20	8
Al gl	Tervaleppä Alnus glutinosa	10-12	8
Ui gl	Vuorijärvi Ulmus glabra	18-20	2

Vieraherille istutettavien puiden oltava levitettään 7 cm:n kerros kuorihaketta. Lisäksi puille asennetaan kastelu varten tasomalla muoviset kastelukaulukset (ø 57 cm, valmistaja Havena) ja rintessä kastelupussit. Kastelupussit kiinnitetään tukkepeihin.

- LIIKENTEENOHJAUS, MERKINTÖJEN SELITYS:**
- U UUSI LIKENNEMERKKI/LIKENNEMERKKIPYLÄS MERKKEINEEN SUOJETAAN OSOITETTUUN PAKKAAN
 - Up UUSI PIENKOKOINEN LIKENNEMERKKI/LIKENNEMERKKIPYLÄS MERKKEINEEN SUOJETAAN OSOITETTUUN PAKKAAN
 - N NYKYINEN LIKENNEMERKKI/LIKENNEMERKKIPYLÄS MERKKEINEEN SÄILYY ENNALLAAN
 - NP NYKYINEN LIKENNEMERKKI/LIKENNEMERKKIPYLÄS MERKKEINEEN POISTETAAN
 - NS NYKYINEN LIKENNEMERKKI/LIKENNEMERKKIPYLÄS MERKKEINEEN SIIRRETÄÄN OSOITETTUUN PAKKAAN
 - NU+S NYKYINEN LIKENNEMERKKI/LIKENNEMERKKIPYLÄS MERKKEINEEN POISTETAAN JA VASTAAT UUDET ASENNETAAN OSOITETTUUN PAKKAAN
 - NP/U NYKYINEN LIKENNEMERKKI POISTETAAN JA UUSI KORVAAVA MERKKI ASENNETAAN NYKYISEN LIKENNEMERKKIPYLÄSEEN

- PÄÄLLYSTEMATERIAALIT, MERKINTÖJEN SELITYS:**
- ASFALTIPÄÄLLYSTEINEN AJORATA
 - ASFALTIPÄÄLLYSTEINEN JALKAKÄYTTÄVÄ JA PYÖRÄTIE
 - VÄRIASFALTIPÄÄLLYSTEINEN PYÖRÄTIE, PUNAINEN
 - MURSEKAPÄÄLLYSTEINEN JALKAKÄYTTÄVÄ JA PYÖRÄTIE
 - NURMETUS, ARVOVIHERALUEILLA R1, TOIMINTAHERALUEILLA R2, KÄYTTÖVIHERALUEILLA R3 JA SUOJA- JA VAHETUSVIHERALUEILLA R4 (RAMS-LUOKITUS)
 - NURMETUS, LUKKOKSIA MAISSAUNAUJIM 1.
 - INFRAPÄÄLLYSTEINEN KÄYTTÖ- JA ISTUTUSALUSTAN PAKSUUS 100 MM.
 - ASFALTIPÄÄLLYSTEINEN TONTTILITTYMÄ, ASFAALTOINTI UUSITAI
 - BETONIKIVEYS, HARMAA ISO SAUVAKIVI 280x140x80 MM TIILILADONNALLA
 - BETONIKIVEYS, PUNAMUSTA ISO SAUVAKIVI 280x140x80 MM TIILILADONNALLA
 - BETONIKIVEYS, RUSKEA KARTANO-KIVI TIILILADONNALLA
 - NYKYINEN BETONIKIVEYS
 - NIJUKIVEYS, HARMAA GRANIITINNIJUKIVI 220x140x140 MM TIILILADONNALLA
 - NOPPAKIVEYS, HARMAA GRANIITINNOPPAKIVI 90x90x90 MM RIUTILADONNALLA

- RAKENTEET, MERKINTÖJEN SELITYS:**
- GRANIITTINEN REUNAKIVI, NÄKYMÄ 10 CM. KURIN HARMAA RAAKAREUNAKIVI S170
 - RAKADLETTU GRANIITTINEN REUNAKIVI, NÄKYMÄ TONTTILITTYMÄSSÄ ENINTÄÄN 5 CM JA SUOJATEIDEN VYHDYKSESSÄ 0 CM (JK+PP) TAI ENINTÄÄN 3 CM (JK). REUNA-KIVILINJA KORKEUSEROT TÄSIOITETÄÄN N. METRIN MATKALLA ALASLASKUJEN PAISÄ TÄSIOIN UROITETTU GRANIITTINEN REUNAKIVI, NÄKYMÄ 0 CM.
 - KURIN HARMAA RAAKAREUNAKIVI S170
 - REUNAKIVETIN REUNALINJA (PÄÄLLYSTEEN REUNA)
 - JALKAKÄYTTÄVÄN TAI PYÖRÄTIE REUNALINJA (PÄÄLLYSTEEN REUNA)
 - EROTUSKÄYTTÄVÄN KÄYTTÖKIVEN LEVYINEN BETONIKIVIRAITA, LEVEYS 0,28 M, VALKOINEN ISO SAUVAKIVI 280x140x80 MM TIILILADONNALLA
 - EROTUSKÄYTTÄVÄN KÄYTTÖKIVEN LEVYINEN BETONIKIVIRAITA, LEVEYS 0,30 M, HARMAA GRANIITINNOPPAKIVI 90x90x90 MM RIUTILADONNALLA
 - VAROITUSKIVET, KÄYTTÖKIVEN LEVYINEN BETONIKIVIRAITA, LEVEYS 0,28 M, VALKOINEN ISO SAUVAKIVI 280x140x80 MM TIILILADONNALLA
 - BETONINEN L-TIILIMUURI, ELEMENTIN KORKEUS 1,30 M JA NÄKYVÄN OSUUDEN KORKEUS ENINTÄÄN 1,20 M
 - BETONINEN RENGASLUKKAIDE, ELEMENTIN KORKEUS 1,10 M JA NÄKYVÄN OSUUDEN KORKEUS 1,00 M
 - YHDISTYVÄ TIIE JA KEITYKÄIDE, KORKEUS 1100 MM. KATEEN ALAOSA TYYPPIPIIRUSTUKSEN IV 3/51 MUKAINEN TIEKÄIDE
 - HARVA SILANKÄIDE VARUSTETTUUNA SUOJAVERKOLLA, KORKEUS 1100 MM.
 - PIIRUSTUKSEN R15/6K H2-KÄIDE
 - AVO-QIA
 - RUMPU, TONTTILITTYMÄSSÄ RUMMUN HALKAISUJA VÄHINTÄÄN ø 300 MM JA MUOVIPUTKIA KÄYTTÄESSÄ RENGASJÄIKKYYSLUOKKA SN 8
 - HULEVESIKAIVO RITILÄKANSISTOLLA/KITAKANSISTOLLA/PIENELLÄ KITAKANSISTOLLA
 - NYKYINEN HULEVESIKAIVO RITILÄKANSISTOLLA
 - VALAISIN, METALLIPYLÄS
 - NYKYINEN VALAISINPYLÄS
 - NYKYINEN RATASSÄHKÖPYLÄS
 - LIKENNEVALO-OHJAUTTU LIITYMÄ
 - LIKENNEVALO-/YHTEISKÄYTTÖPYLÄS
 - NYKYINEN LIKENNEVALO-/YHTEISKÄYTTÖPYLÄS
 - ISTUTETTAVA PUU
 - POISTETTAVA PUU
 - JALKAKÄYTTÄVÄN JA PYÖRÄTIE SYMBOLILAITTA

Tässä suunnitelmassa on käytetty ETRS-GK24/N2000 tasa- ja korkeuskoordinaatistoja

TAMPEREEN KAUPUNKI
KAUPUNKIKYMPÄRISTÖN PALVELUALUE

HERVANNAN VALTAVÄYLÄ
JALKAKÄYTTÄVÄ JA PYÖRÄTIE VÄLILLÄ HERMIANKATU-NÄYTTÄMÖNKATU
ARKKITEHDINKATU
JALKAKÄYTTÄVÄ JA PYÖRÄTIE VÄLILLÄ INSINÖÖRINKATU-HERVANNAN VALTAVÄYLÄ
HERVANTA
KATUSUUNNITELMA
KATUJÄRJESTELYPIDUSTUS 1:500

23094
23182

Piir.	Mikko Kiela	1/23094/1
Suunn.	Mikko Kiela	1/23182/1
Tark.	Jouni Sivenius	

Diagrammumero:

TRE: 6045/10.03.02/2025

Tark. Liik.	Katja Seimela
Tark. Katu	Petu Keivara
Tark. Hule	—
Tark. Geo	—
Pvm.	1.12.2025