


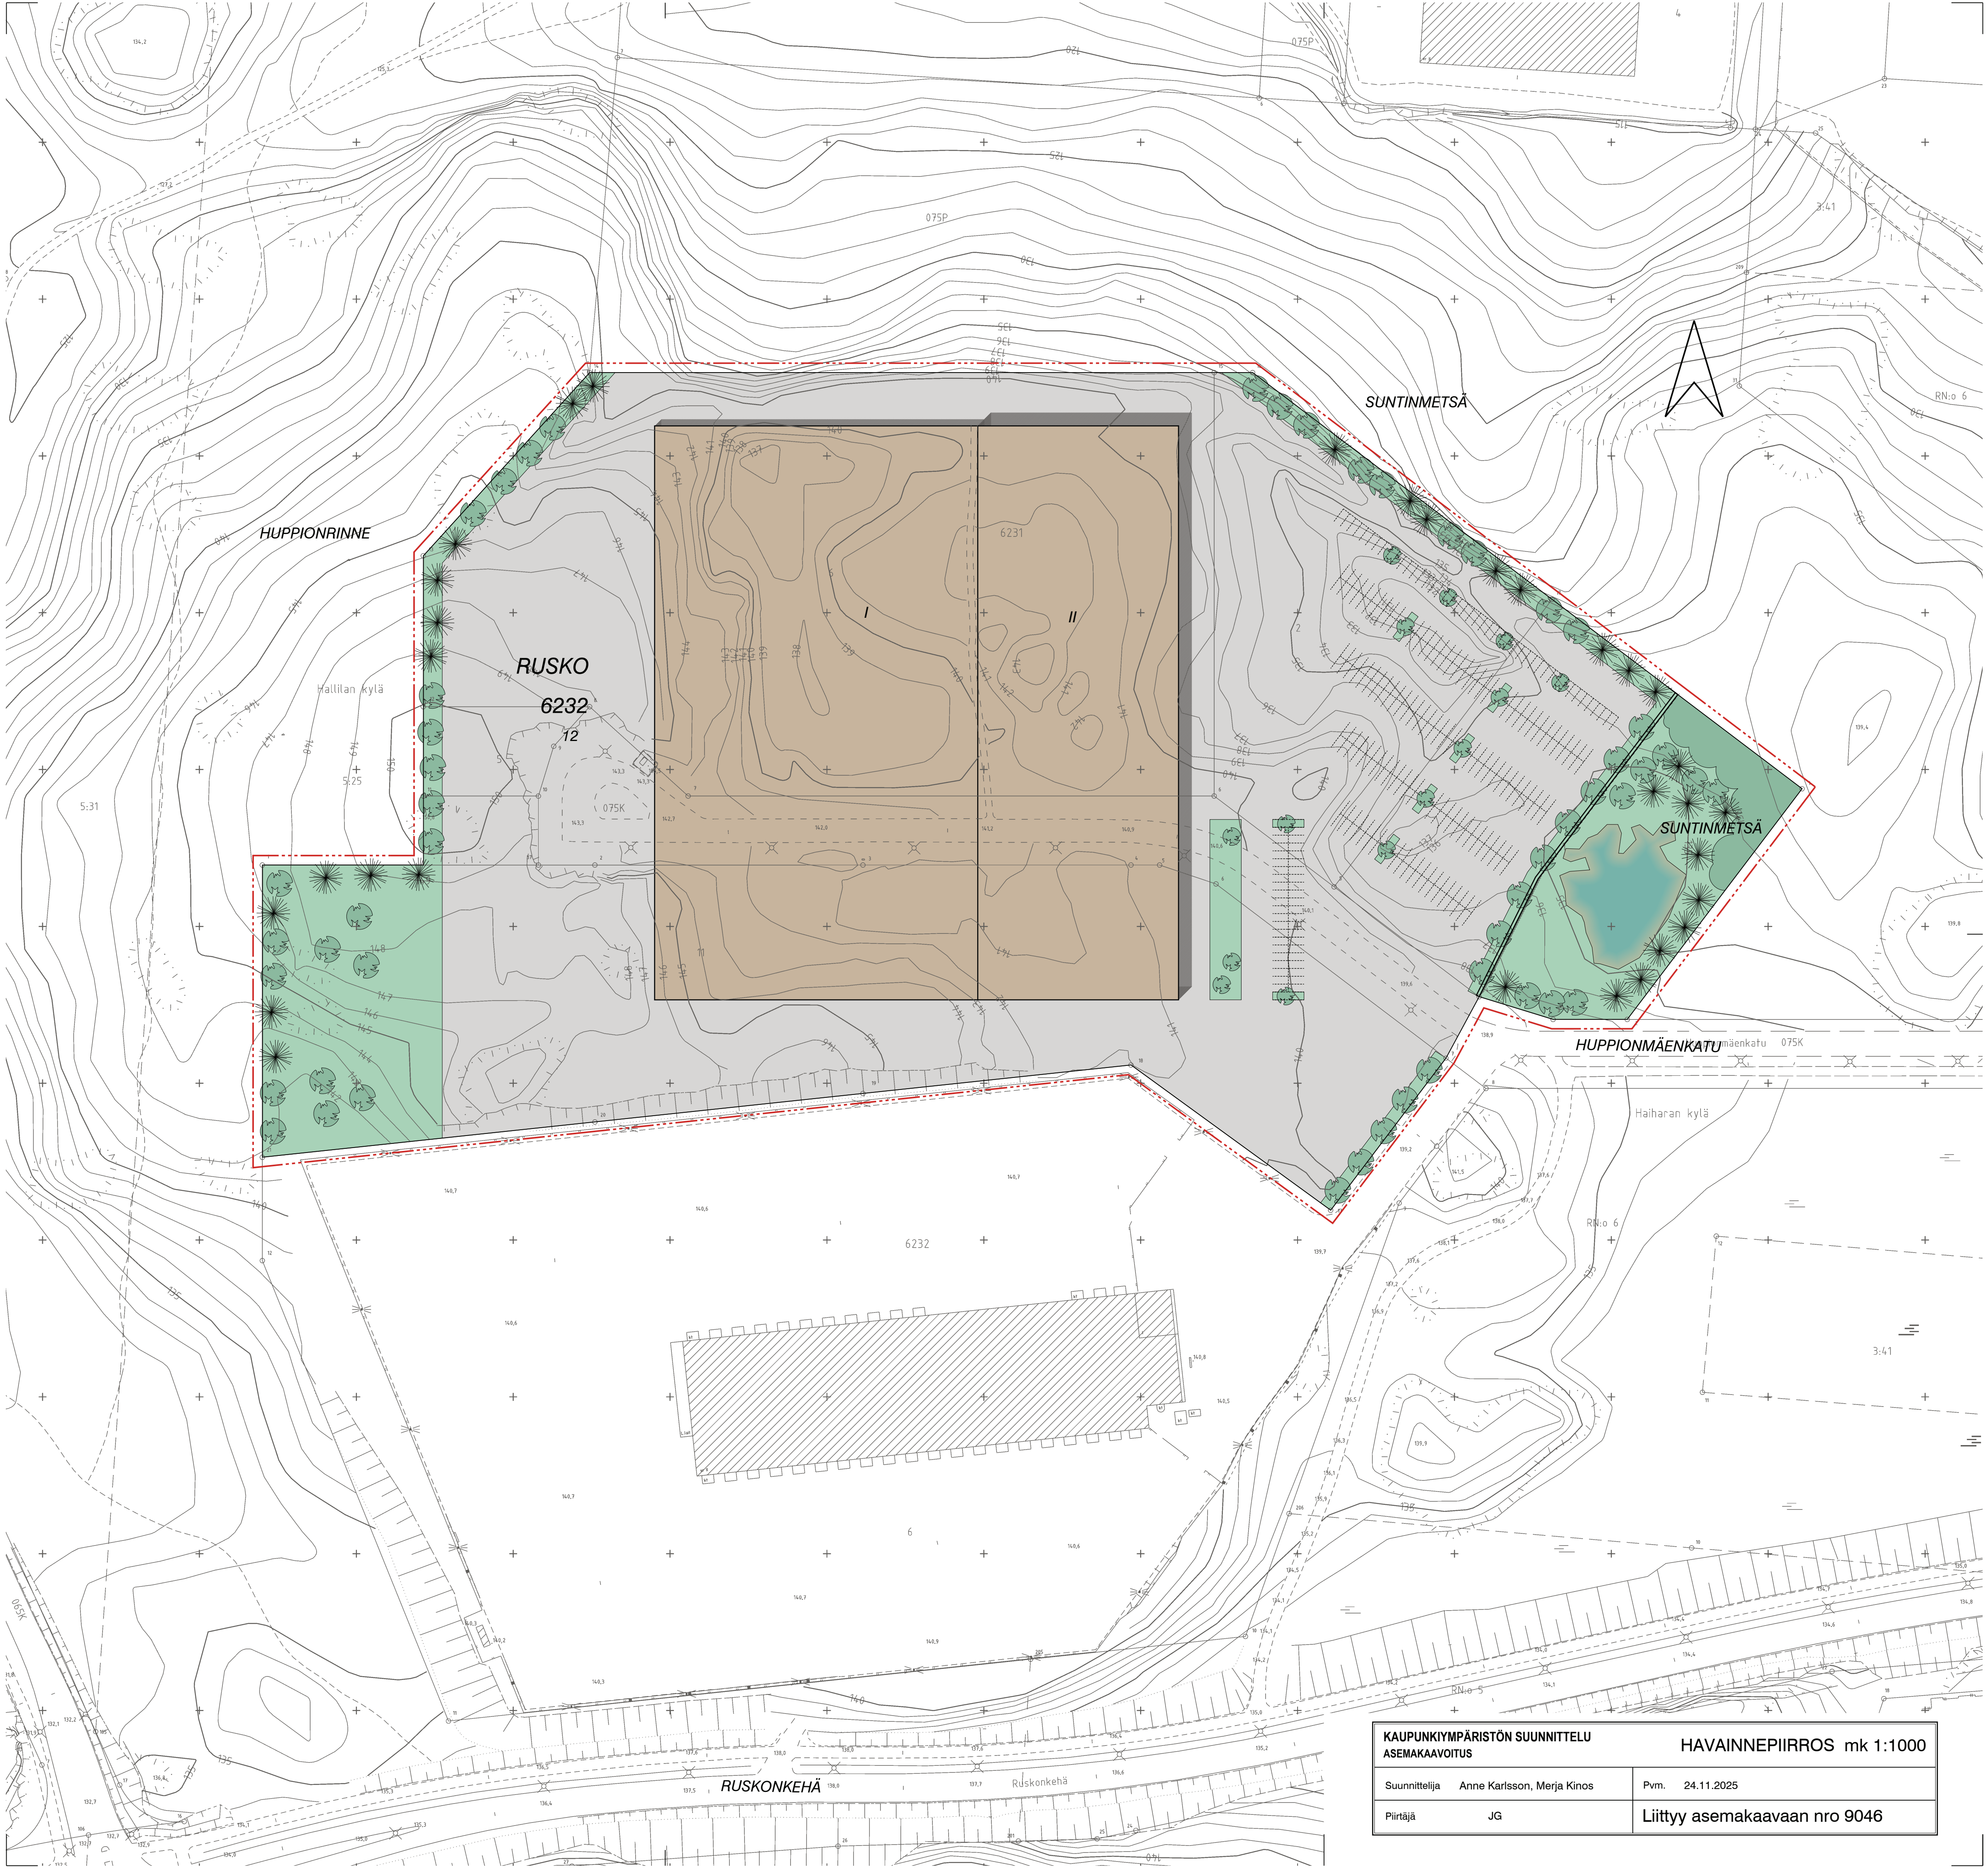

KAUPUNKIYMPÄRISTÖN SUUNNITTELU ASEMAKAAVOITUS		HAVAINNEPIIRROS mk 1:1000	
Suunnittelija	Anne Karlsson, Merja Kinos	Pvm.	24.11.2025
Piirtäjä	JG	Liittyy asemakaavaan nro 9046	