


VÄSTINGINMÄEN ASEMAKAAVA-ALUEEN 8587 VIHERYLEISSUUNNITELMAT, LUONNOS


TOIMINNALLINEN ALUE 1:500




LEIKKAUS A-A 1:500

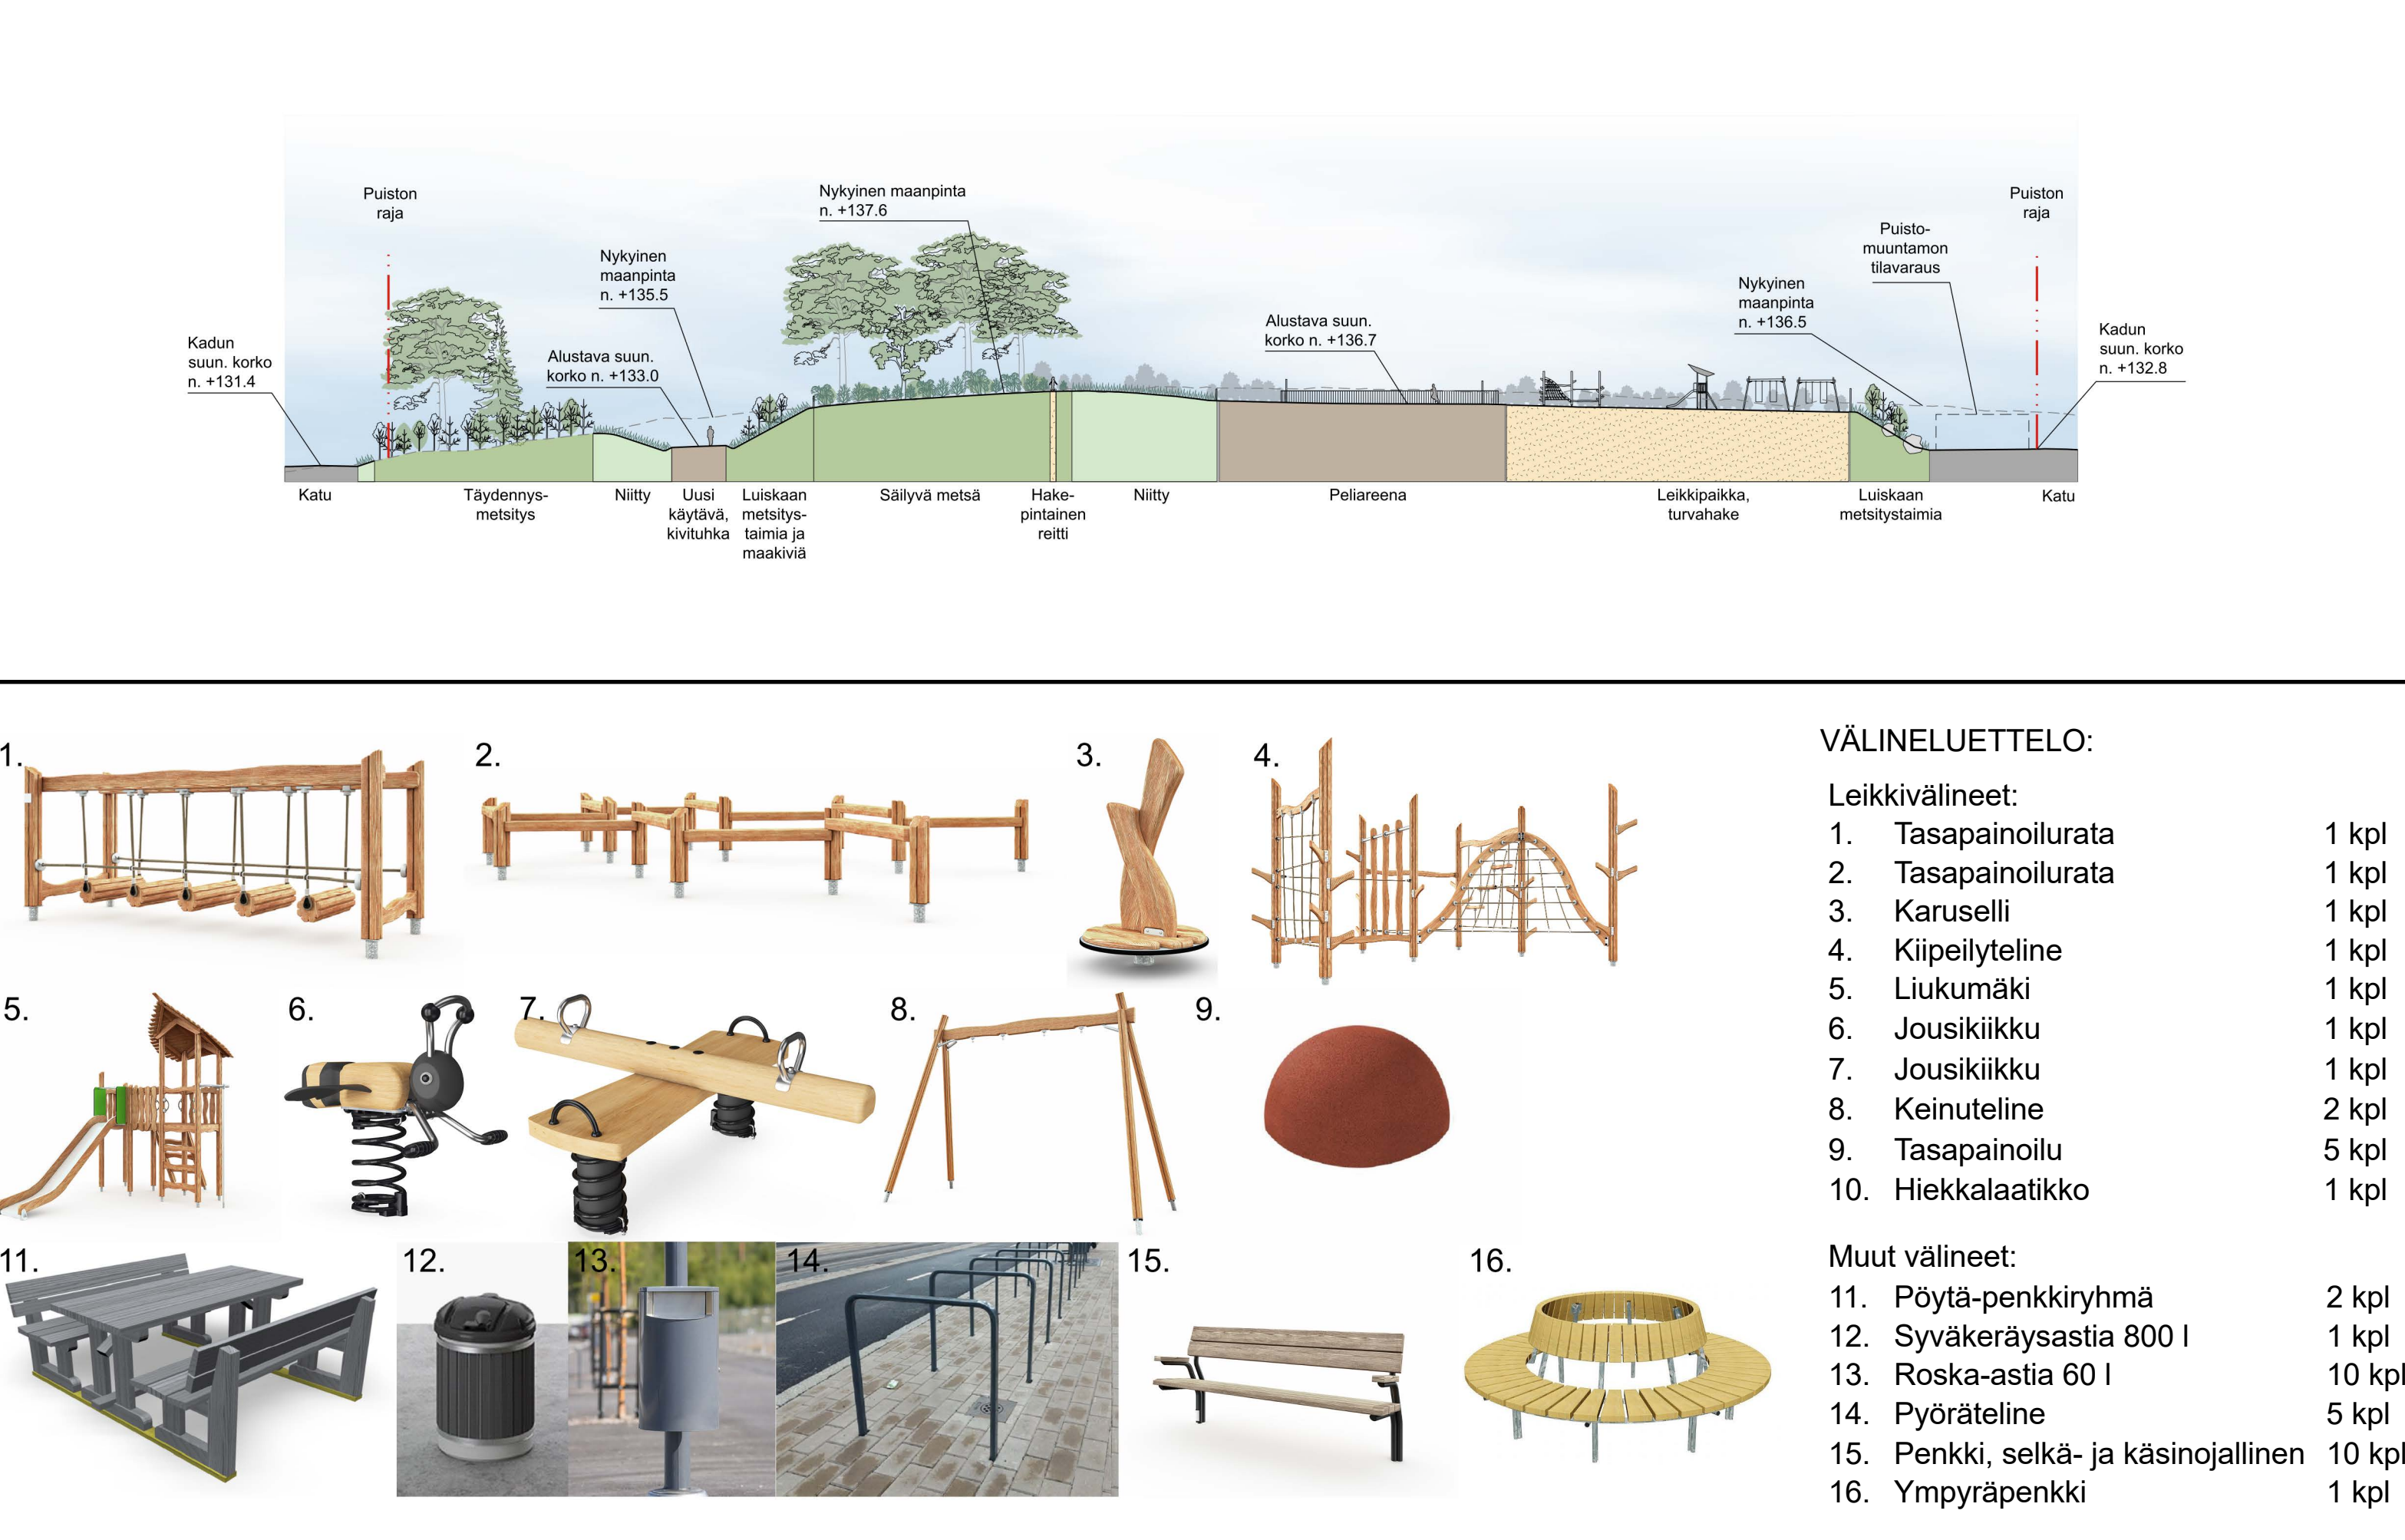

MERKINNÄT

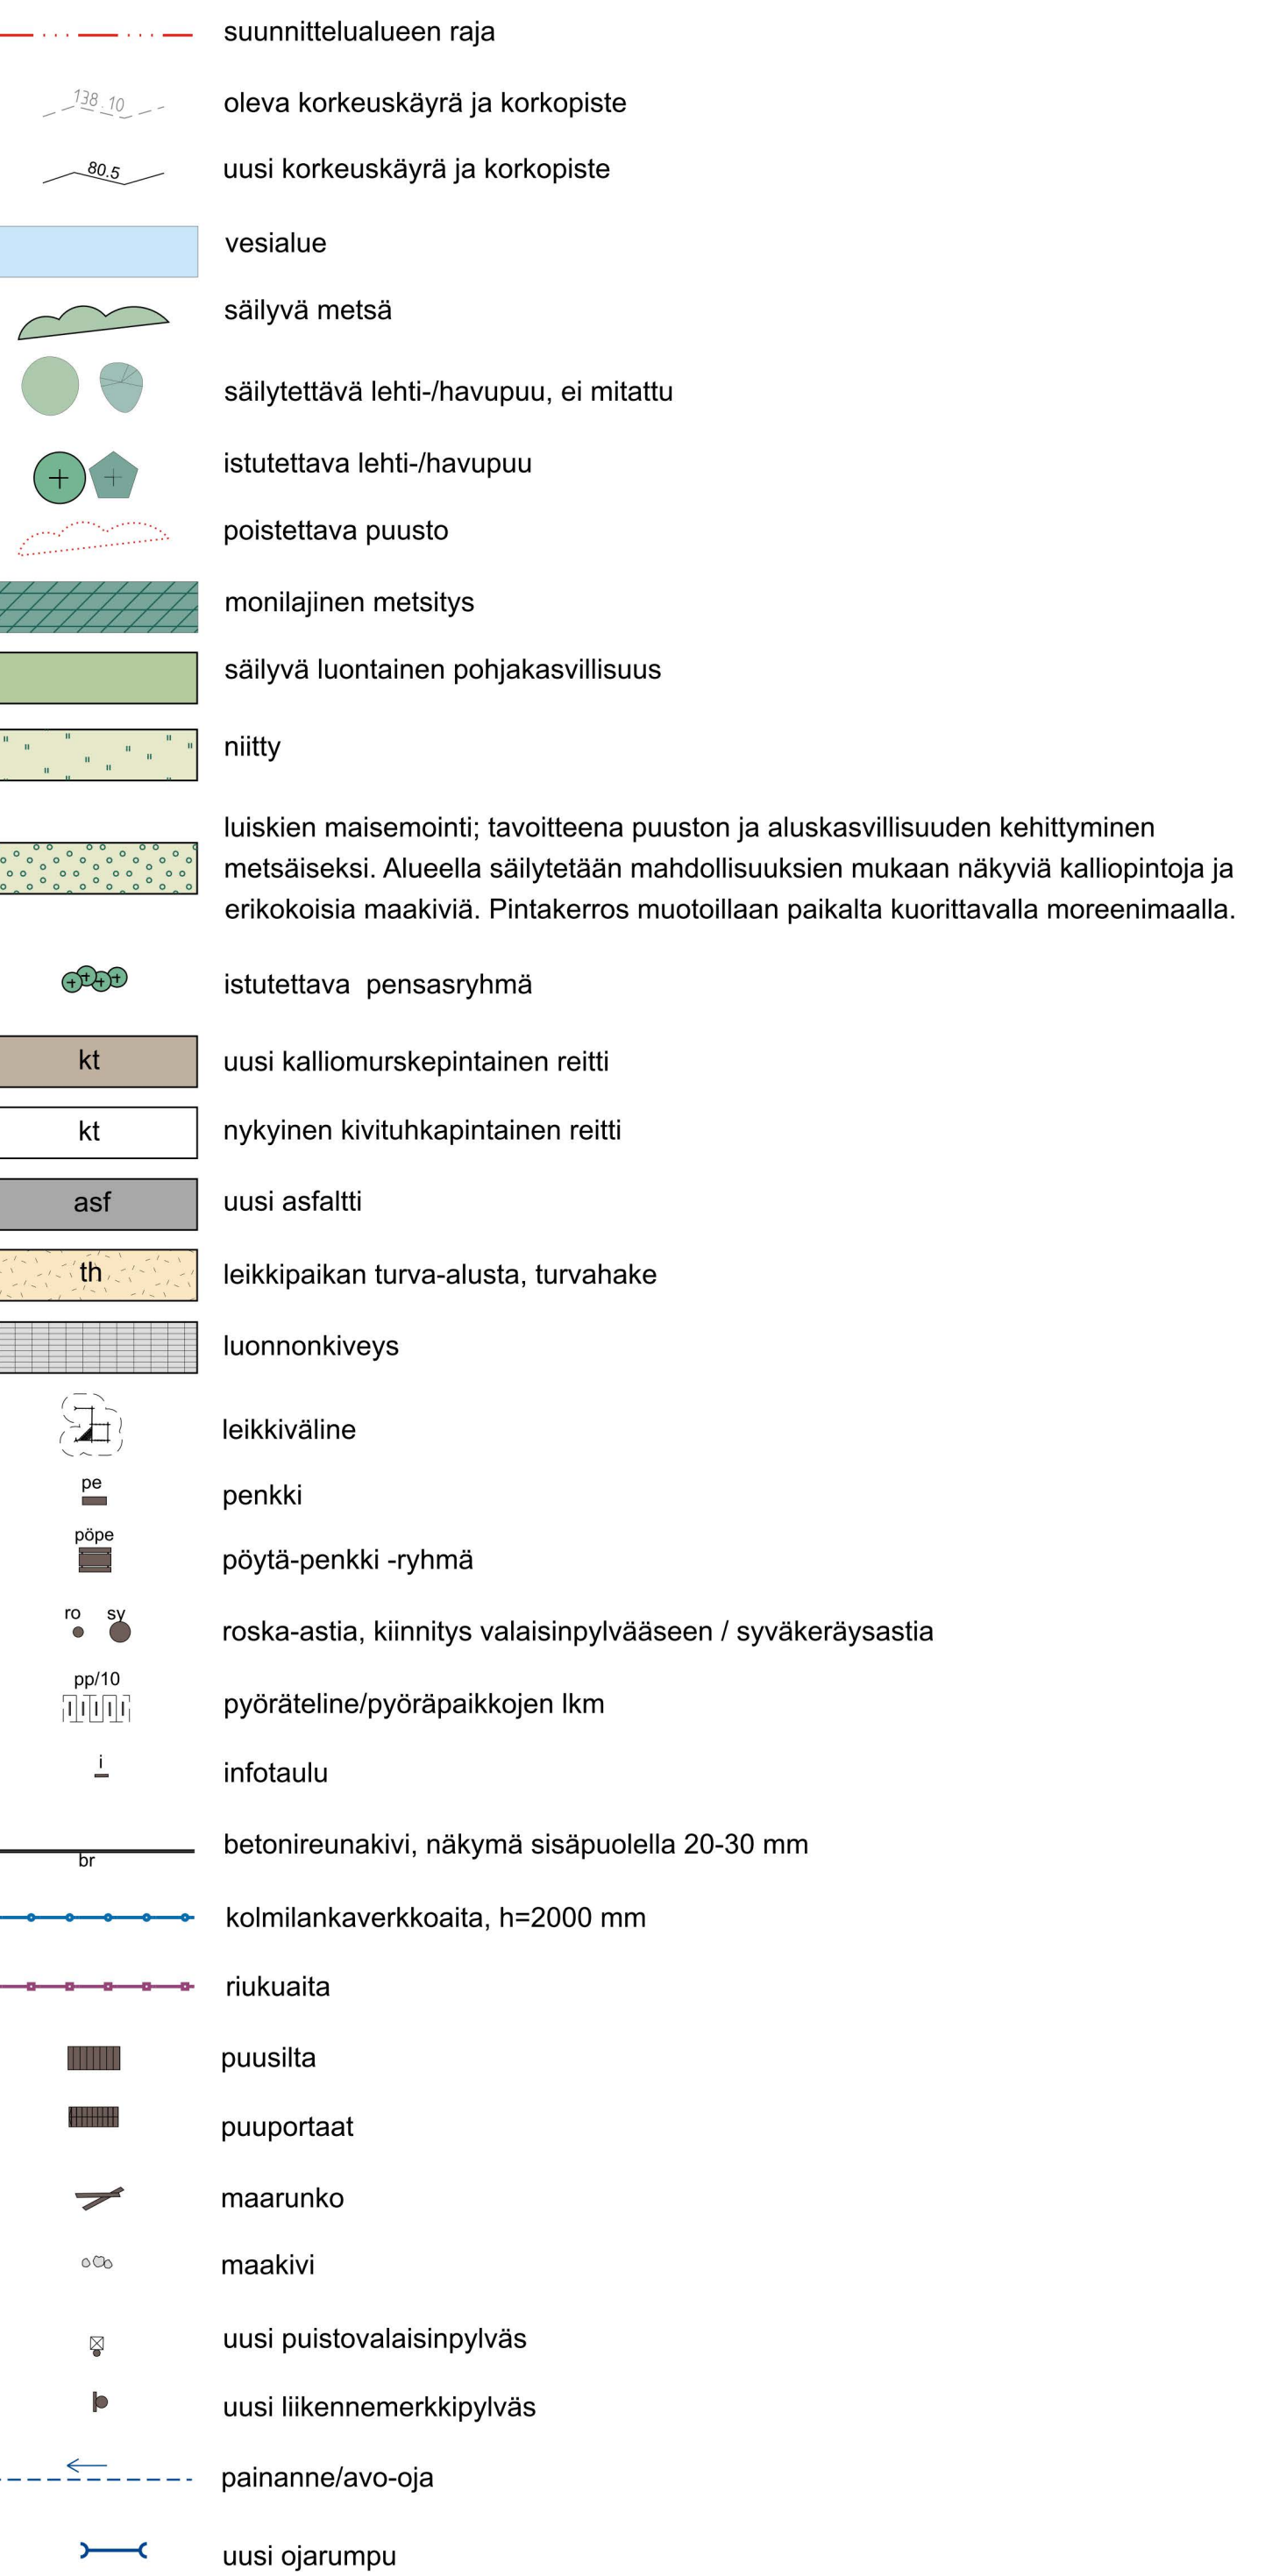

HUOM! Puiden, istutusten, toimintojen, kalusteiden ja varusteiden sijaintipaikat, mallit ja määrät ovat ohjeelliset ja ne tarkentuvat rakennussuunnittelun aikana.

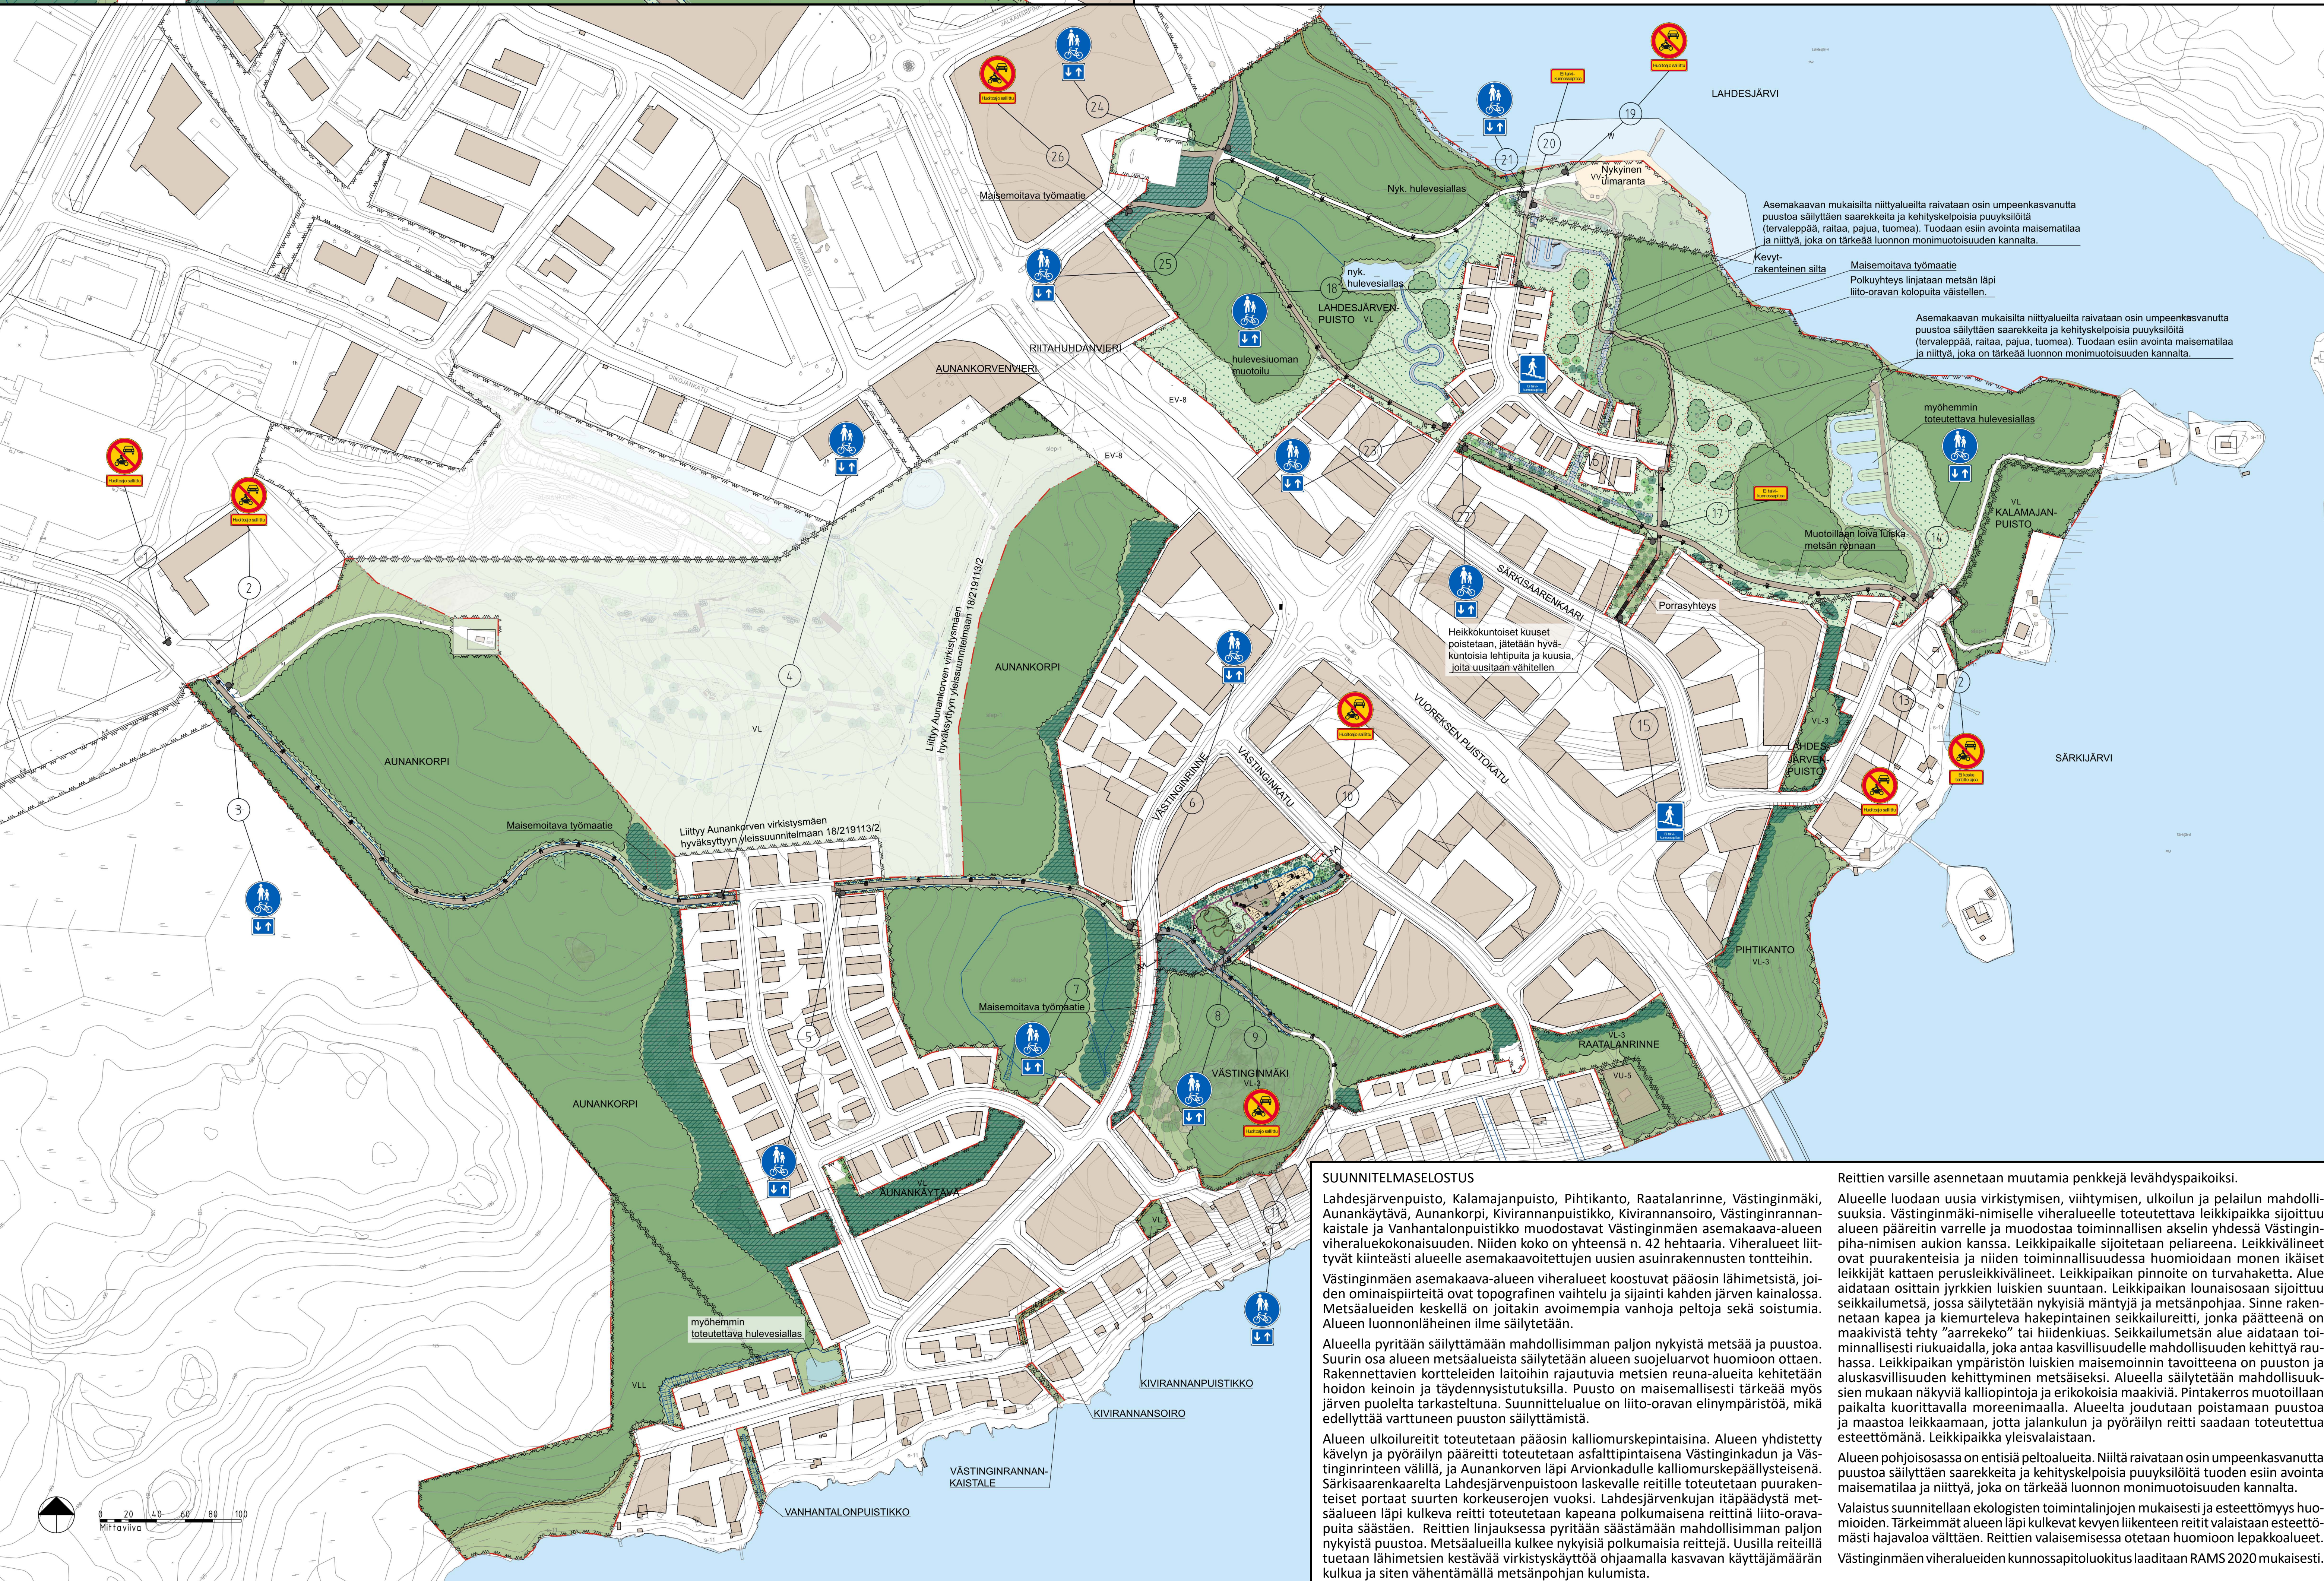

Piirustusnumerot
18/23148/1 Lahdesjärvenpuisto
18/23149/1 Kalamajanpuisto
18/23150/1 Pihlikanto
18/23151/1 Raatalanrinne
18/23152/1 Västinginnmäki VP ja VL-3
18/23153/1 Aunankäytävä
18/23154/1 Aunankorpi
18/23201/1 Kivirannanpuistikko
18/23202/1 Kivirannasoiro
18/23203/1 Västingirannankaistale
18/23204/1 Vanhantalonpuistikko

**Palautteet luonnoksesta 29.12.2025
mennessä osoitteella:**

TAMPEREEN KAUPUNKI
KIRJAAMO
PL 487, 33101 TAMPERE
KÄYNTIOSOITE: Frenckellinaukio 2B

TAI SÄHKÖPOSTILLA: kirjaamo@tampere.fi
Palautteeseen suunnitelman diaarinumero:
 TRE:6122/10.03.04/2025

