


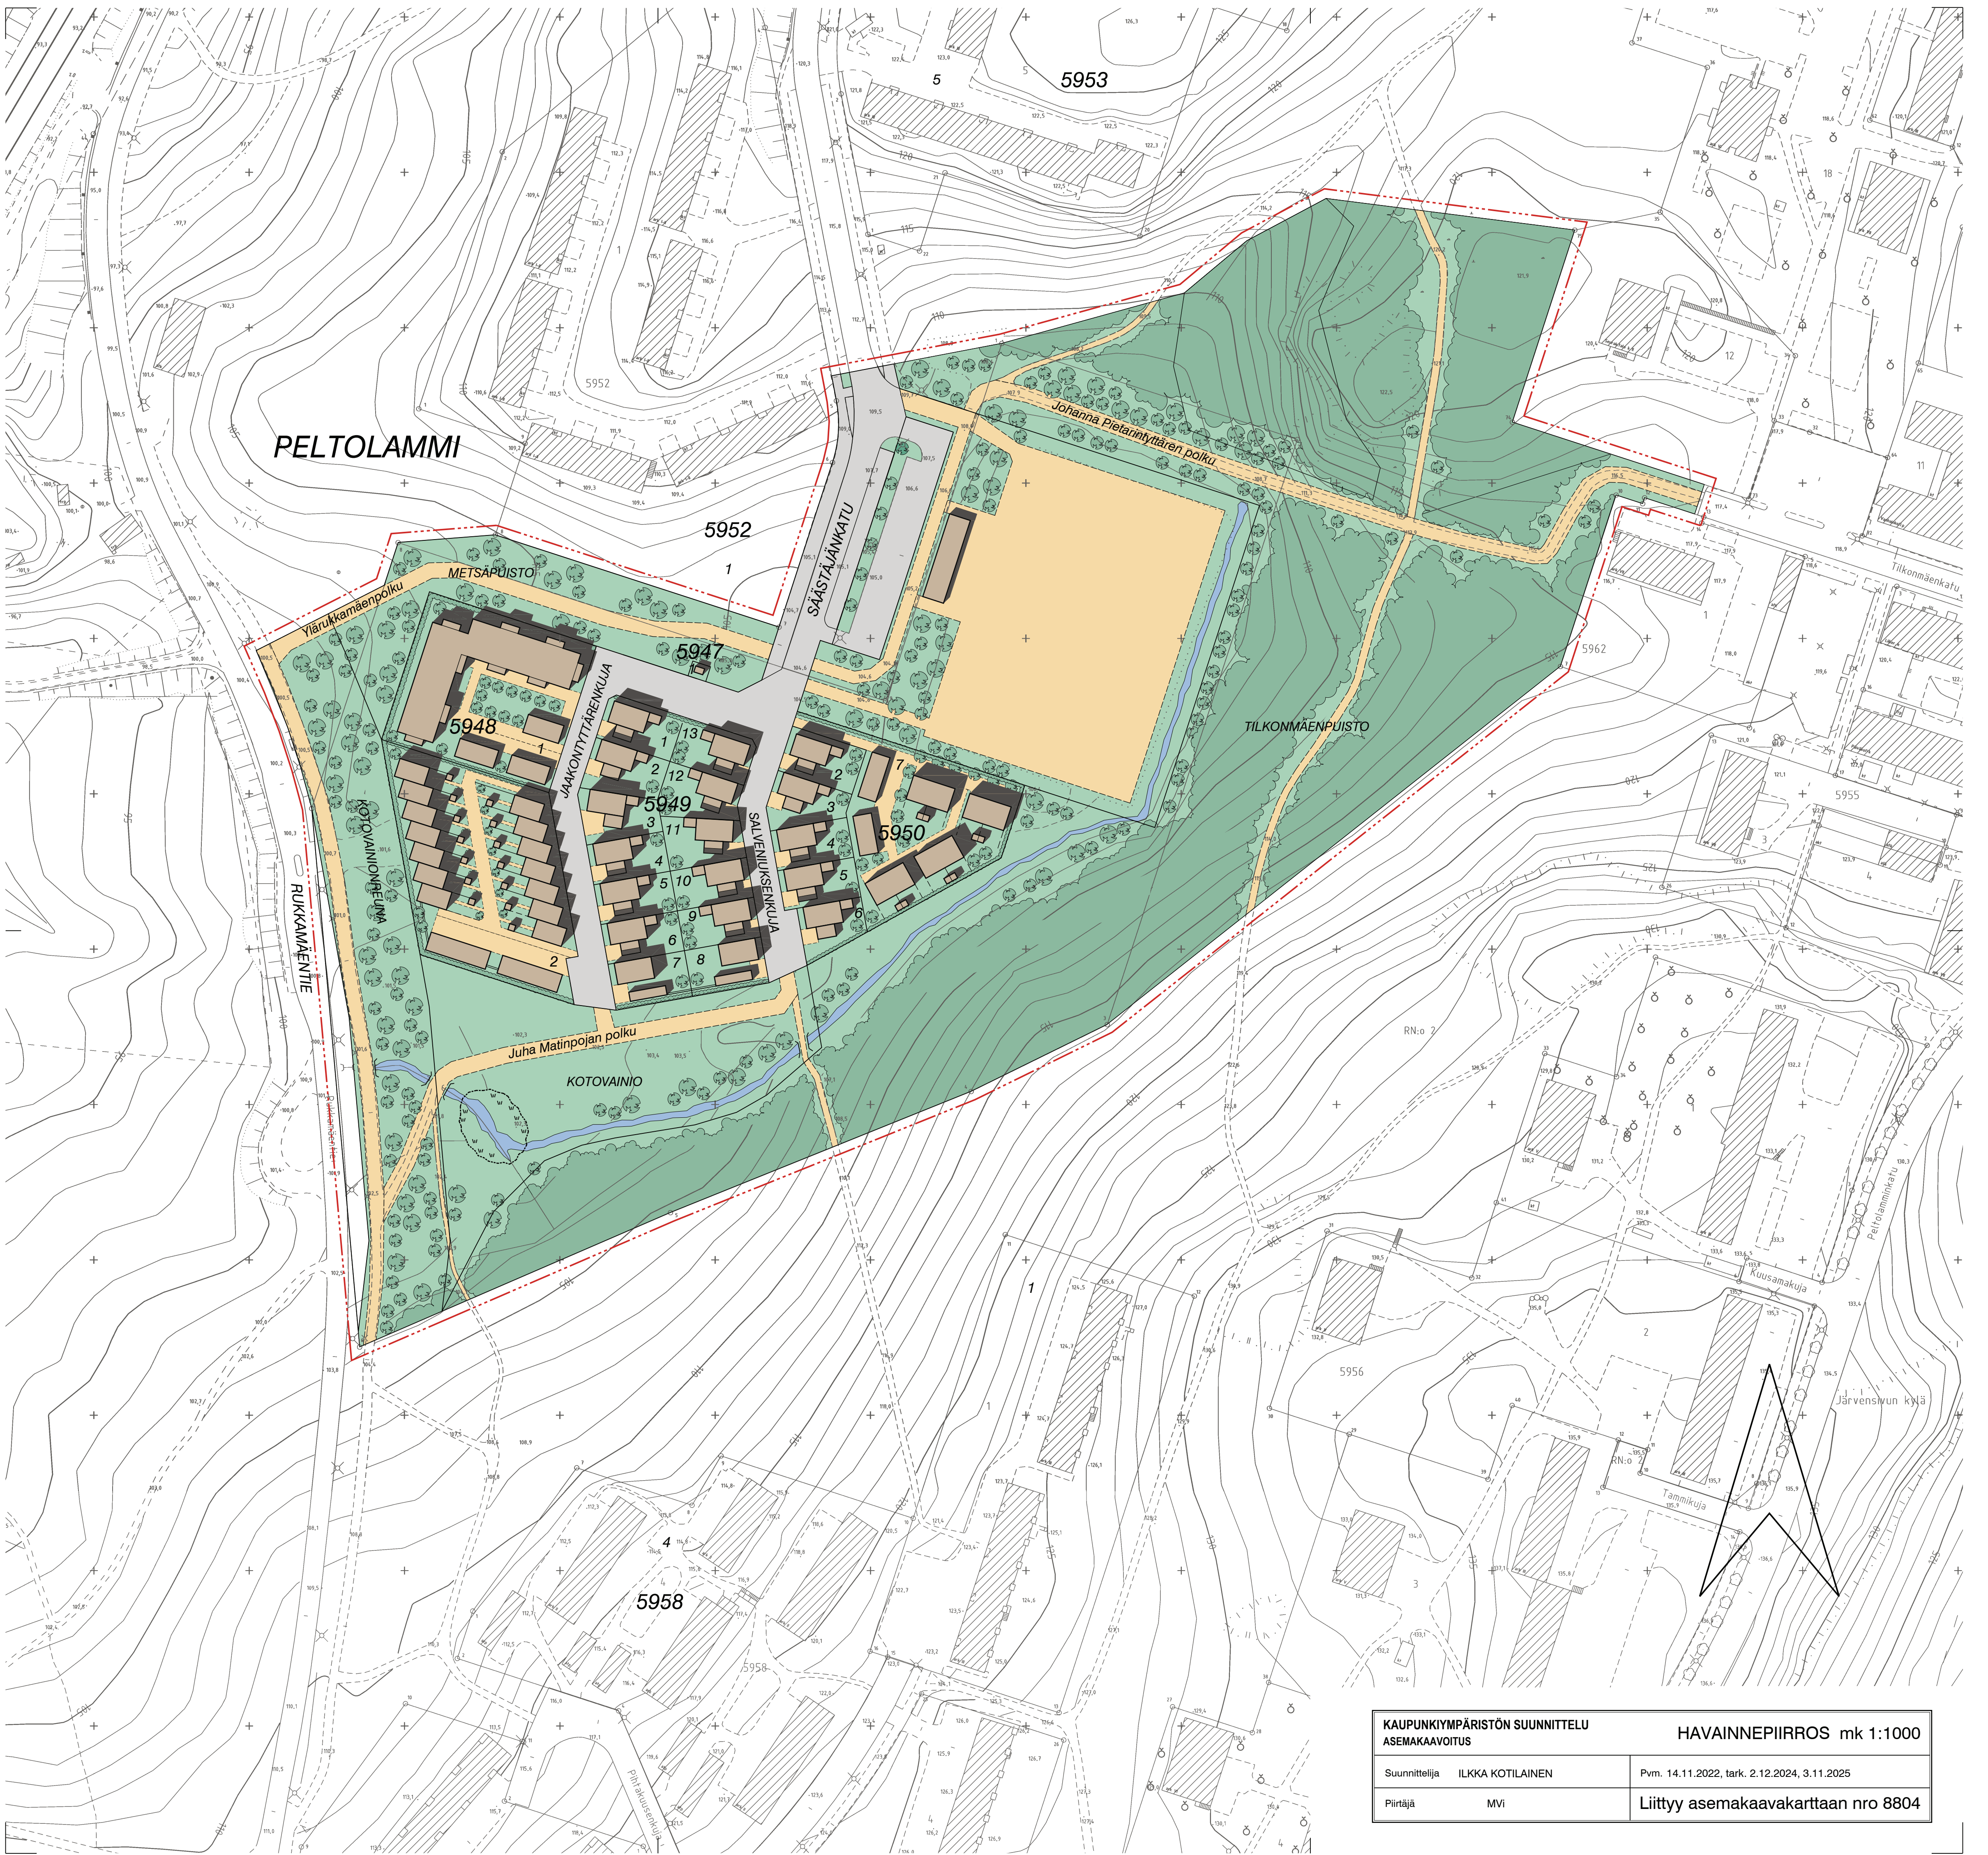

KAUPUNKIYMPÄRISTÖN SUUNNITTELU ASEMAKAAVOTUS		HAVAINNEPIIRROS mk 1:1000	
Suunnittelija	ILKKA KOTILAINEN	Pvm. 14.11.2022, tark. 2.12.2024, 3.11.2025	
Piirtäjä	MVi	Liittyy asemakaavakarttaan nro 8804	