


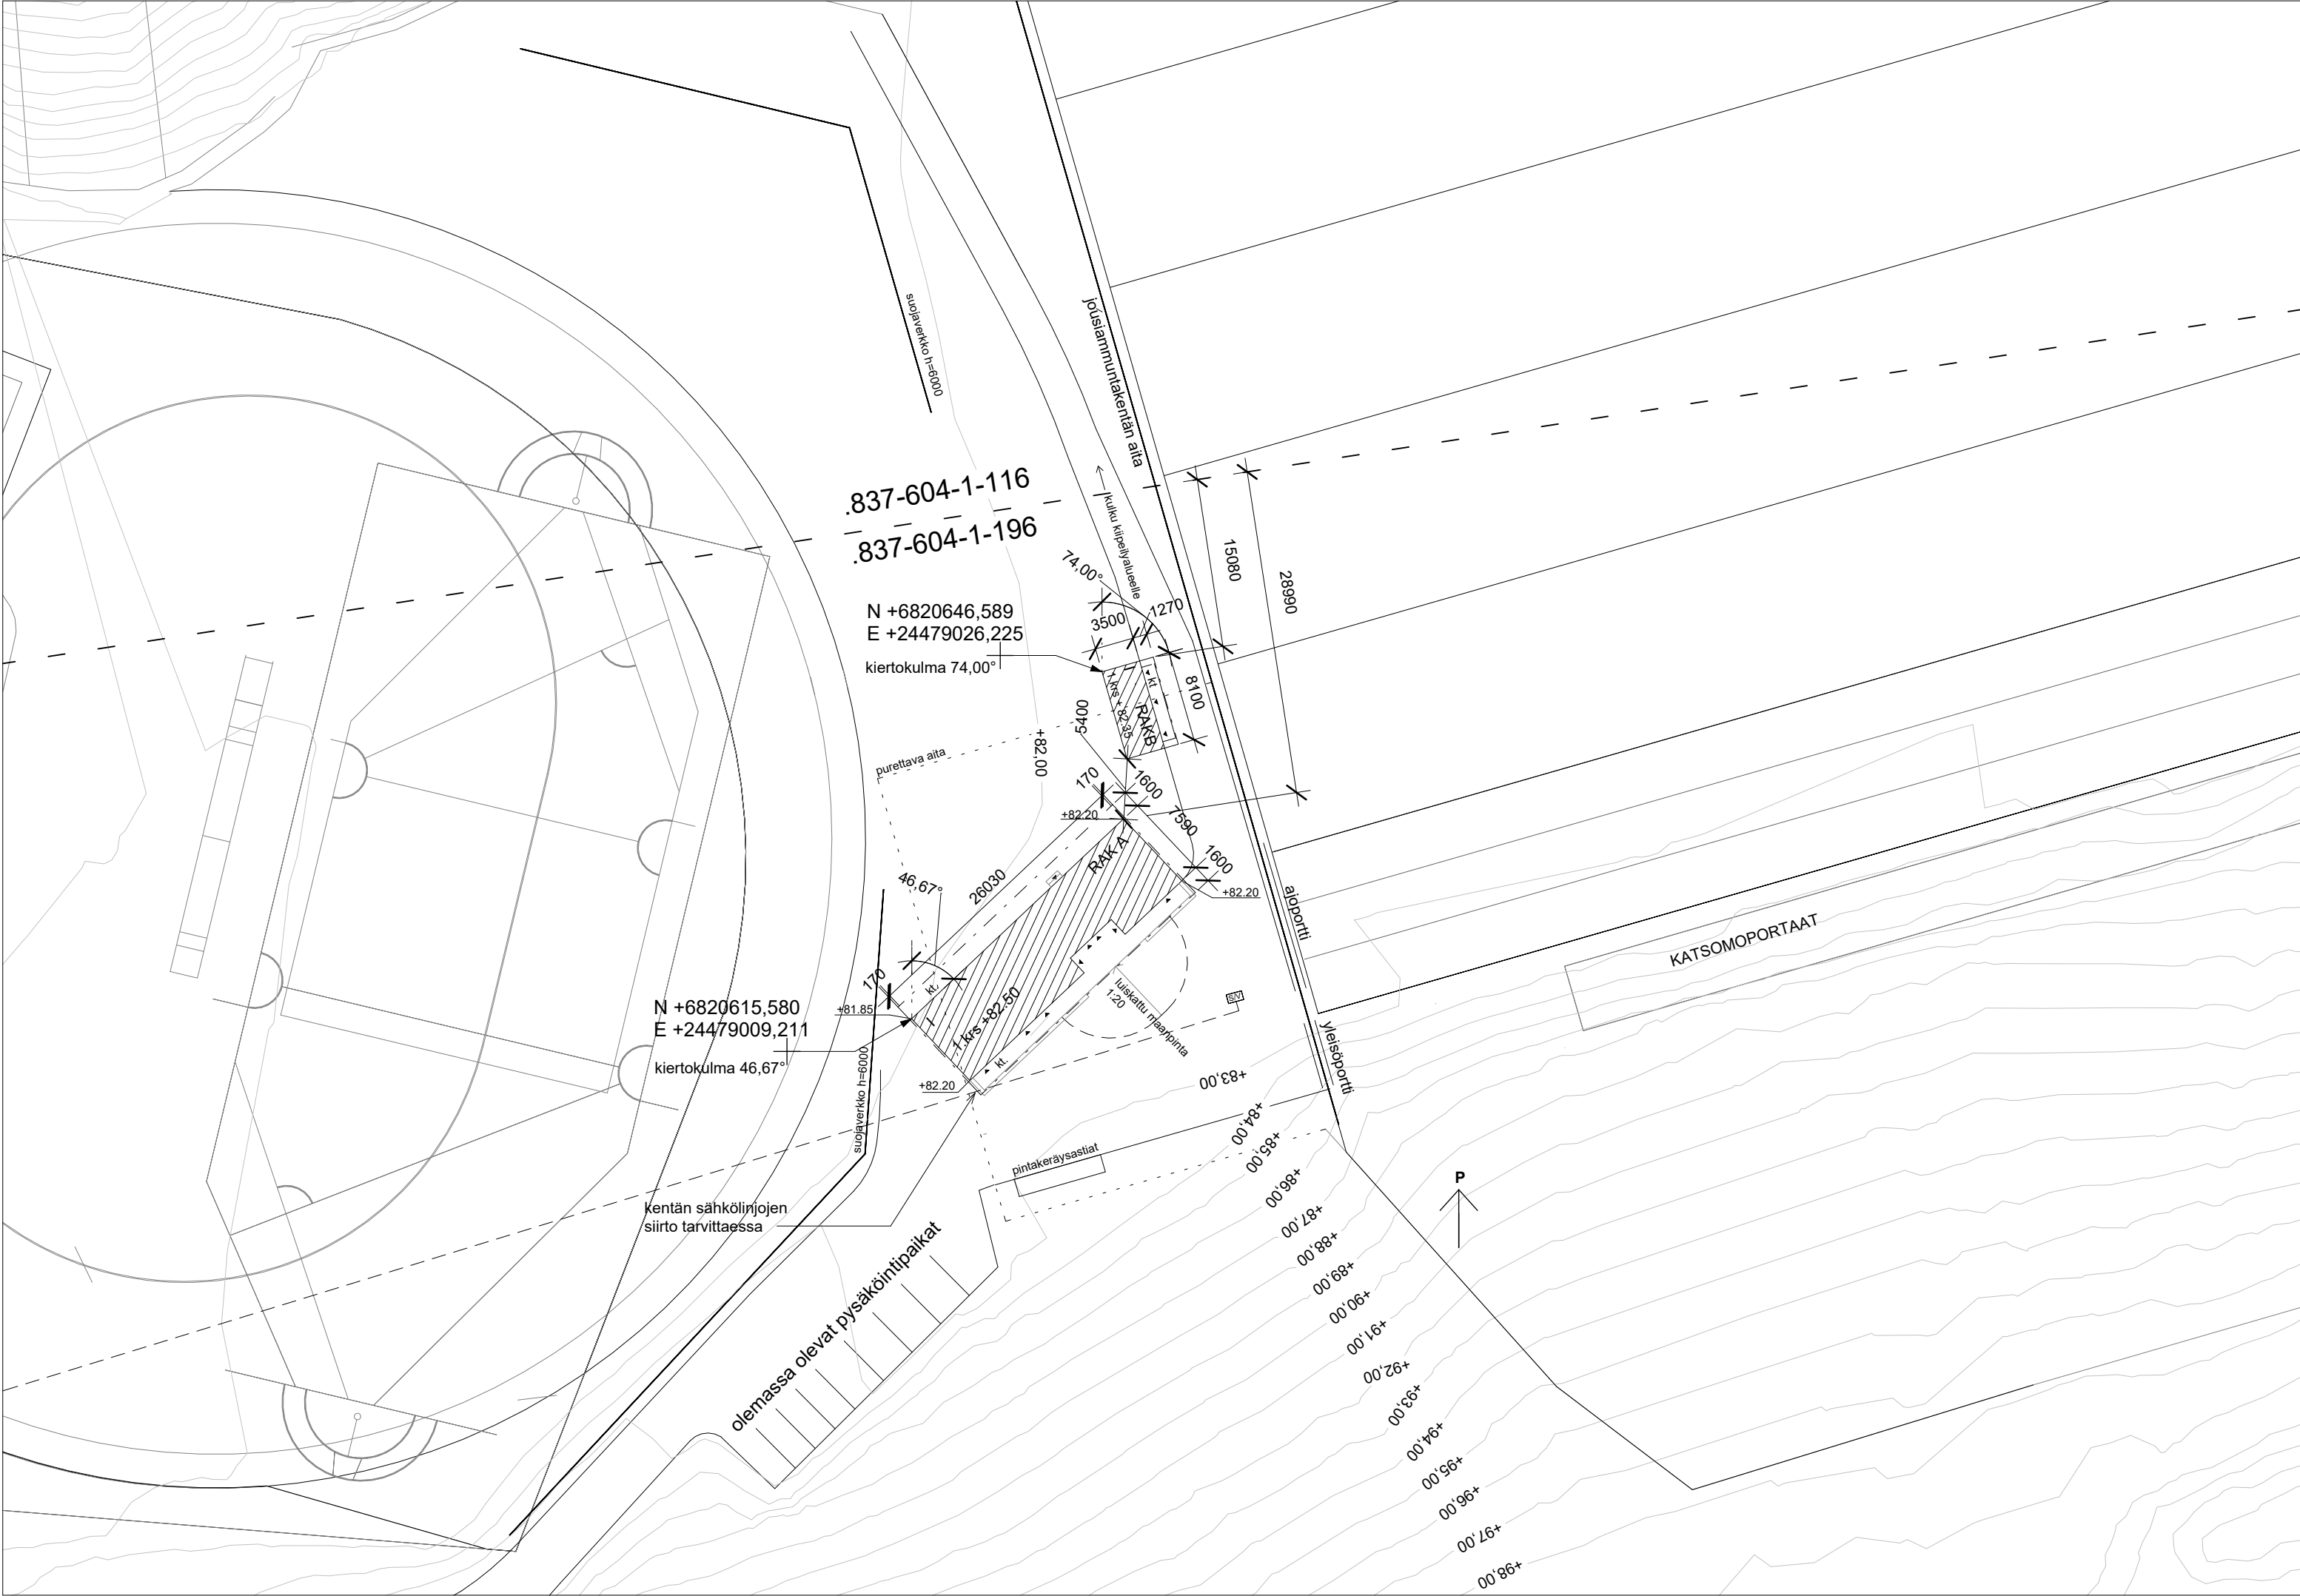

- UUDISRAKENNUS
- S/V

SÄHKÖ / VIEMÄRI - LIITYNTÄKAAPPI

PERUSTIEDOT RAKENNUKSESTA

Käyttötarkoitus: Lämmin huoltorakennus RAK A
Kerrosluku: 1
Kerrosala: 188,5 k-m²
Kokonaisala: 188,5 brm²
Tilavuus: 1057 m³

Käyttötarkoitus: Varastorakennus RAK B (puolilämmin)
Kerrosluku: 1
Kerrosala: 28 k-m²
Kokonaisala: 28 brm²
Tilavuus: 121 m³

PALOTURVALLISUUS

Rakennuksen paloluokka RAK A P2, RAK B P3
Rakennus varustetaan alkusammutuskalustolla sekä poistumisvalaistuksella.

KIINTEISTÖTIEDOT, EI ASEMAKAAVA-ALUETTA

Tontti: 837-604-1-196
Rakennuspaikan pinta-ala: 84790 m²
Sallittu rakennusoikeus: Ei määritetty asemakaavassa

TALOTEKNIikka

Rakennus liitetään kunnallisiin sähkö-, jätevesiviemäri- ja vesijohtoverkkoihin.
Rakennuksessa on lämmöntalteenotolla varustettu koneellinen tulo- ja poistoilmajärjestelmä. Rakennus varustetaan ilmalämpöpumpulla ja aurinpaneeleilla.

ESTEETTÖMYYS

Rakennuksen yleisiin tiloihin ja pukuhuoneisiin toteutetaan esteetön sisäänkäynti

HULEVESIEN HALLINTA

Rakennuksen katto- ja pintavedet ohjataan sadevesiviemäreihin.

AUTO- JA POLKUPYÖRÄPAIKKALASKELMA

Ei muutoksia auto- ja polkupyöräpaikkoihin.

JÄTEHUOLTO

Pintakeräysjäteastiat.

VÄESTÖSUOJA

Rakennuksessa ei ole väestönsuojaa.

KÄYTETTY KORKEUSJÄRJESTELMÄ N2000			
K.OSA	KORTTELI/TILA	TONTTI/RNo	VIRANOMAISTEN MERKINTÖJÄ
604	1	196	
RAKENNUSTOIMENPIDE		PIIRUSTUSLAJI	JUOKSEVA No
UUDISRAKENNUS		PÄÄPIIRUSTUS	1/5
RAKENNUSKOHDE		PIIRUSTUKSEN SISÄLTÖ	MITTAKAAVAT
Mustavuoren liikuntakeskuksen huoltorakennus		Asemapiirustus	1:500
Nokiantie 150, 33330 Tampere			
YHTEYSTIEDOT		SUUN. ALA	PIIR. No
ARKKITEHDIT MY		AR	002 001
Aleksis Kiven katu 10 E 60 33210 Tampere +358 3 214 4790 mail@my-ark.com			
SUUNNITTELIJA			PÄIVÄYS
Mika Mathlin			17.12.2025
arkkitehti TEK		TULOSTE/TIEDOSTO	
		5171_ARK_002001_aseapiirustus.pdf	