


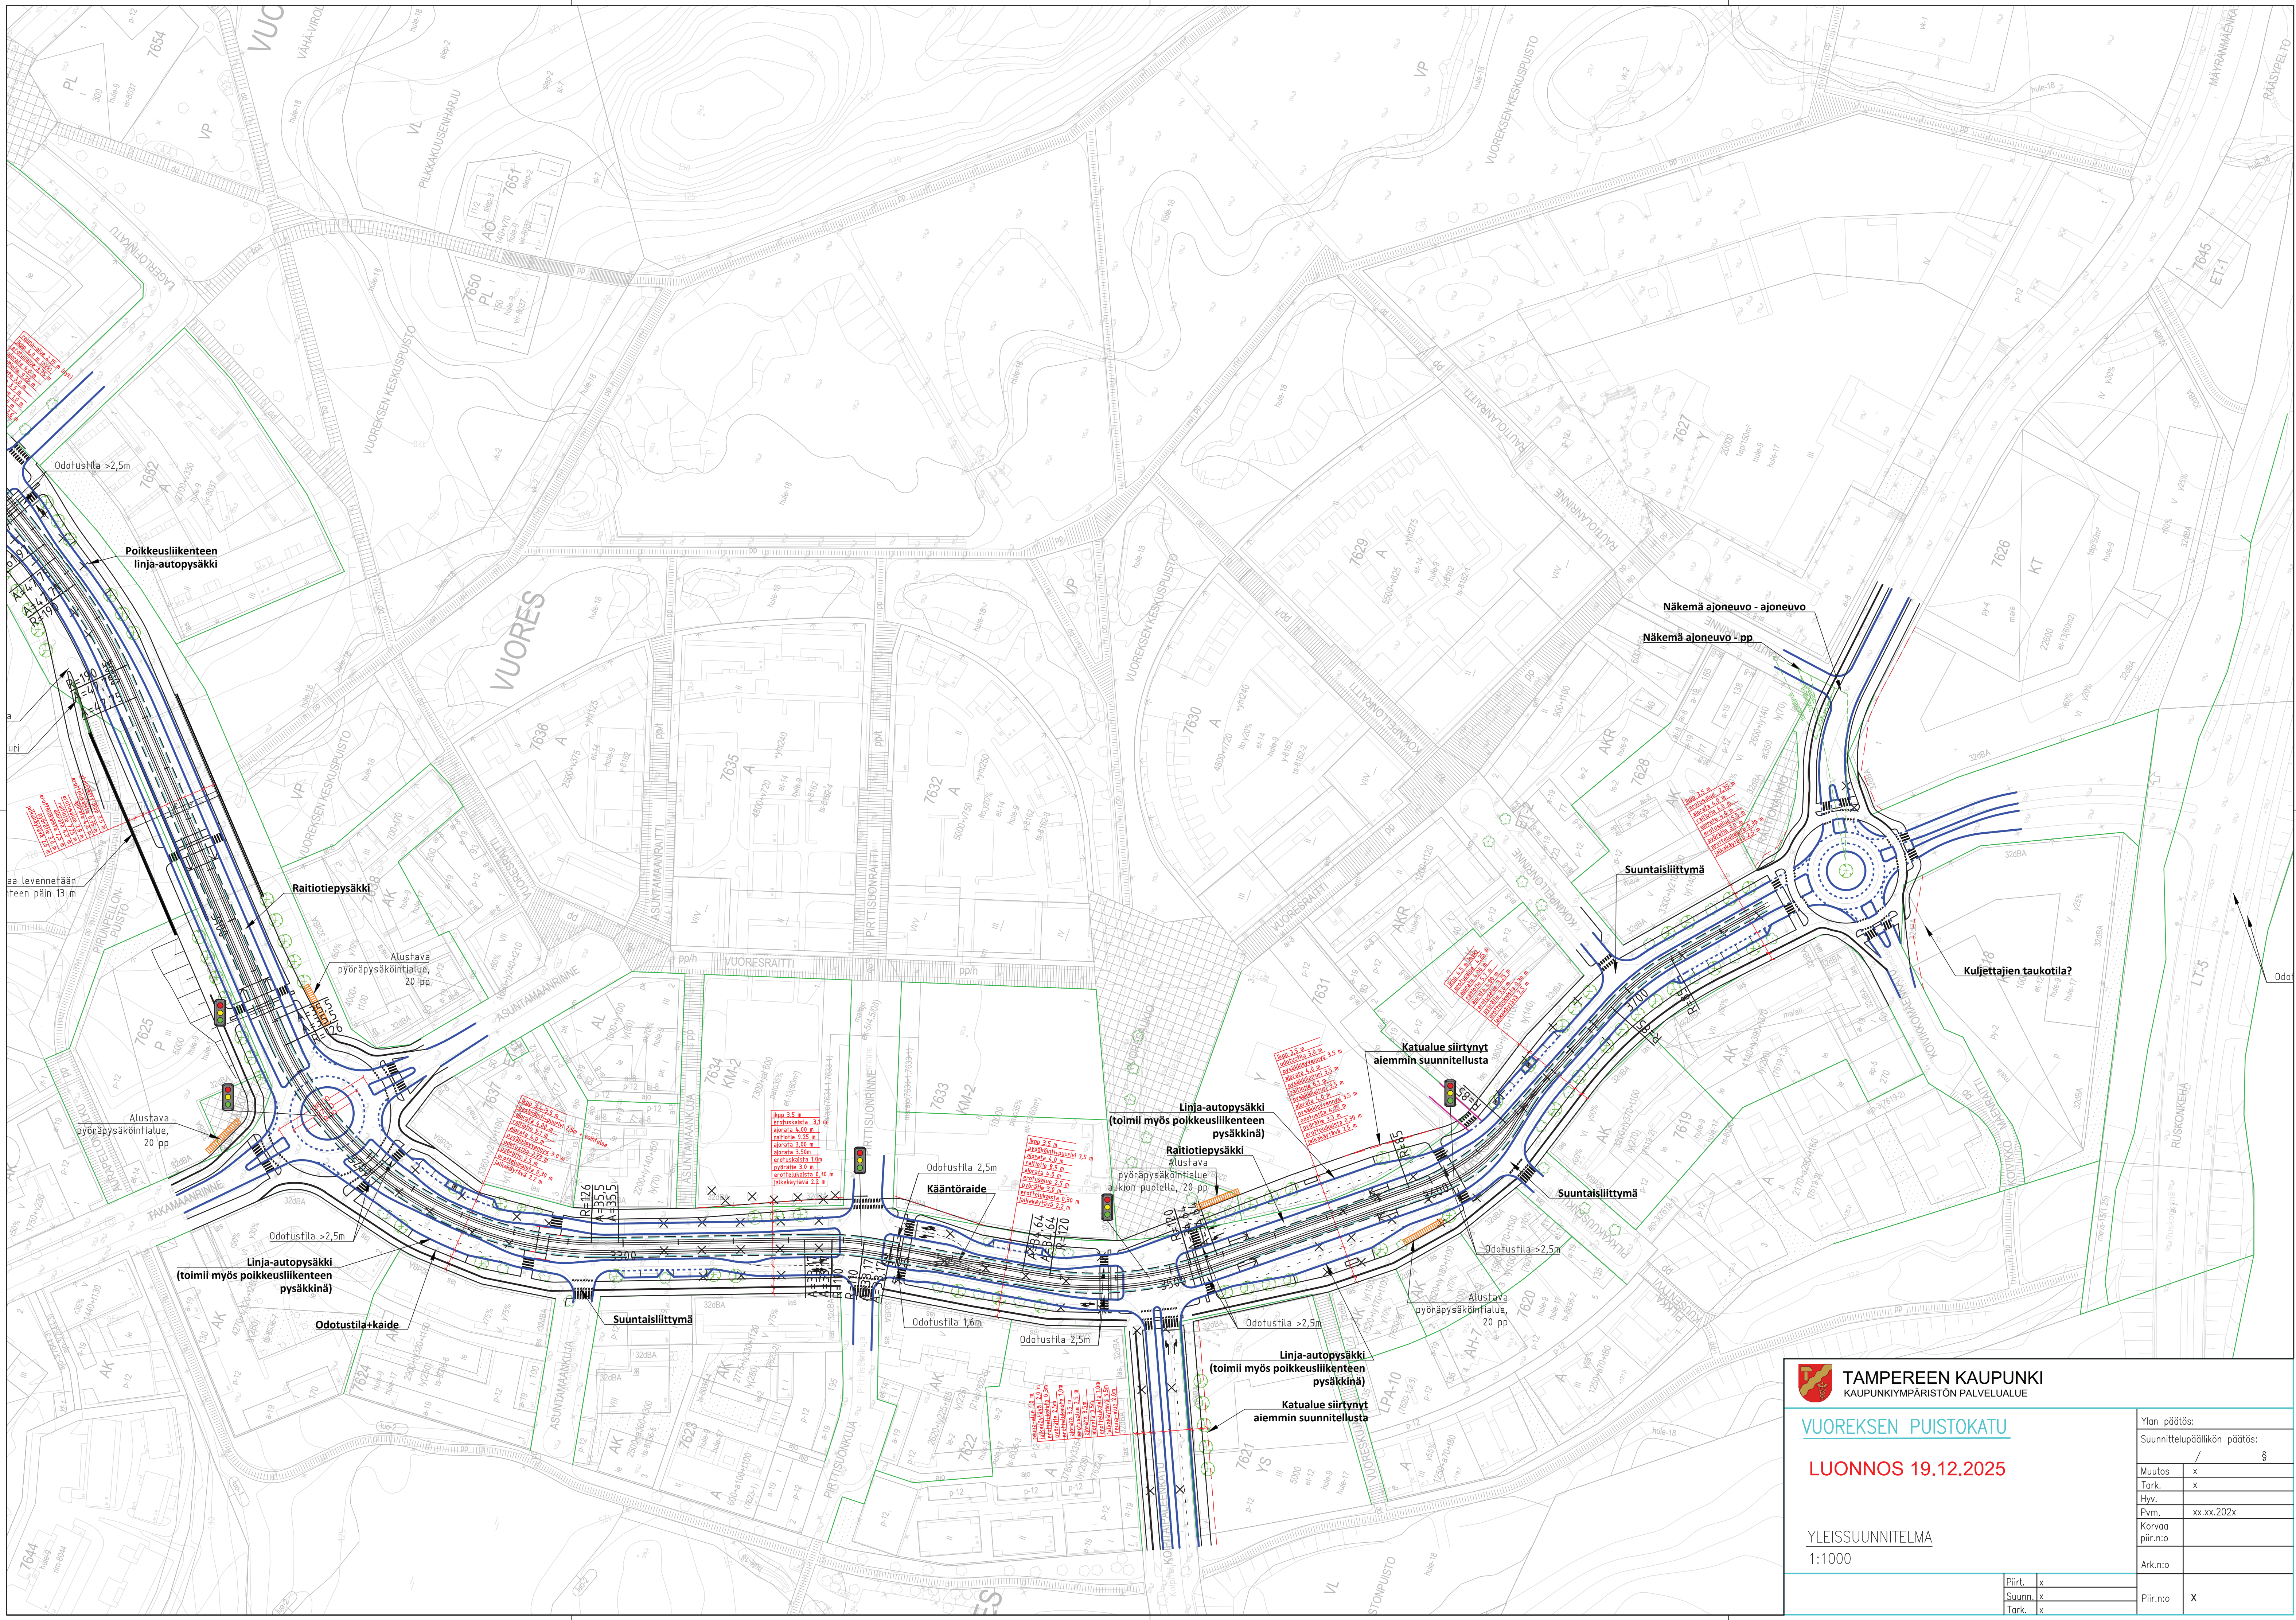



TAMPEREEN KAUPUNKI
KAUPUNKIYMPÄRISTÖN PALVELUALUE

VOURESEN PUISTOKATU

LUONNOS 19.12.2025

YLEISSUUNNITELMA
1:1000

Piirt.	x
Suunn.	x
Tark.	x

Yllön päätös:
Suunnittelupäätöksen päätös: §

Muutos	x
Tark.	x
Hyv.	
Pvm.	xx.xx.202x
Korvaa piir.no	
Ark.no	
Pir.no	x