


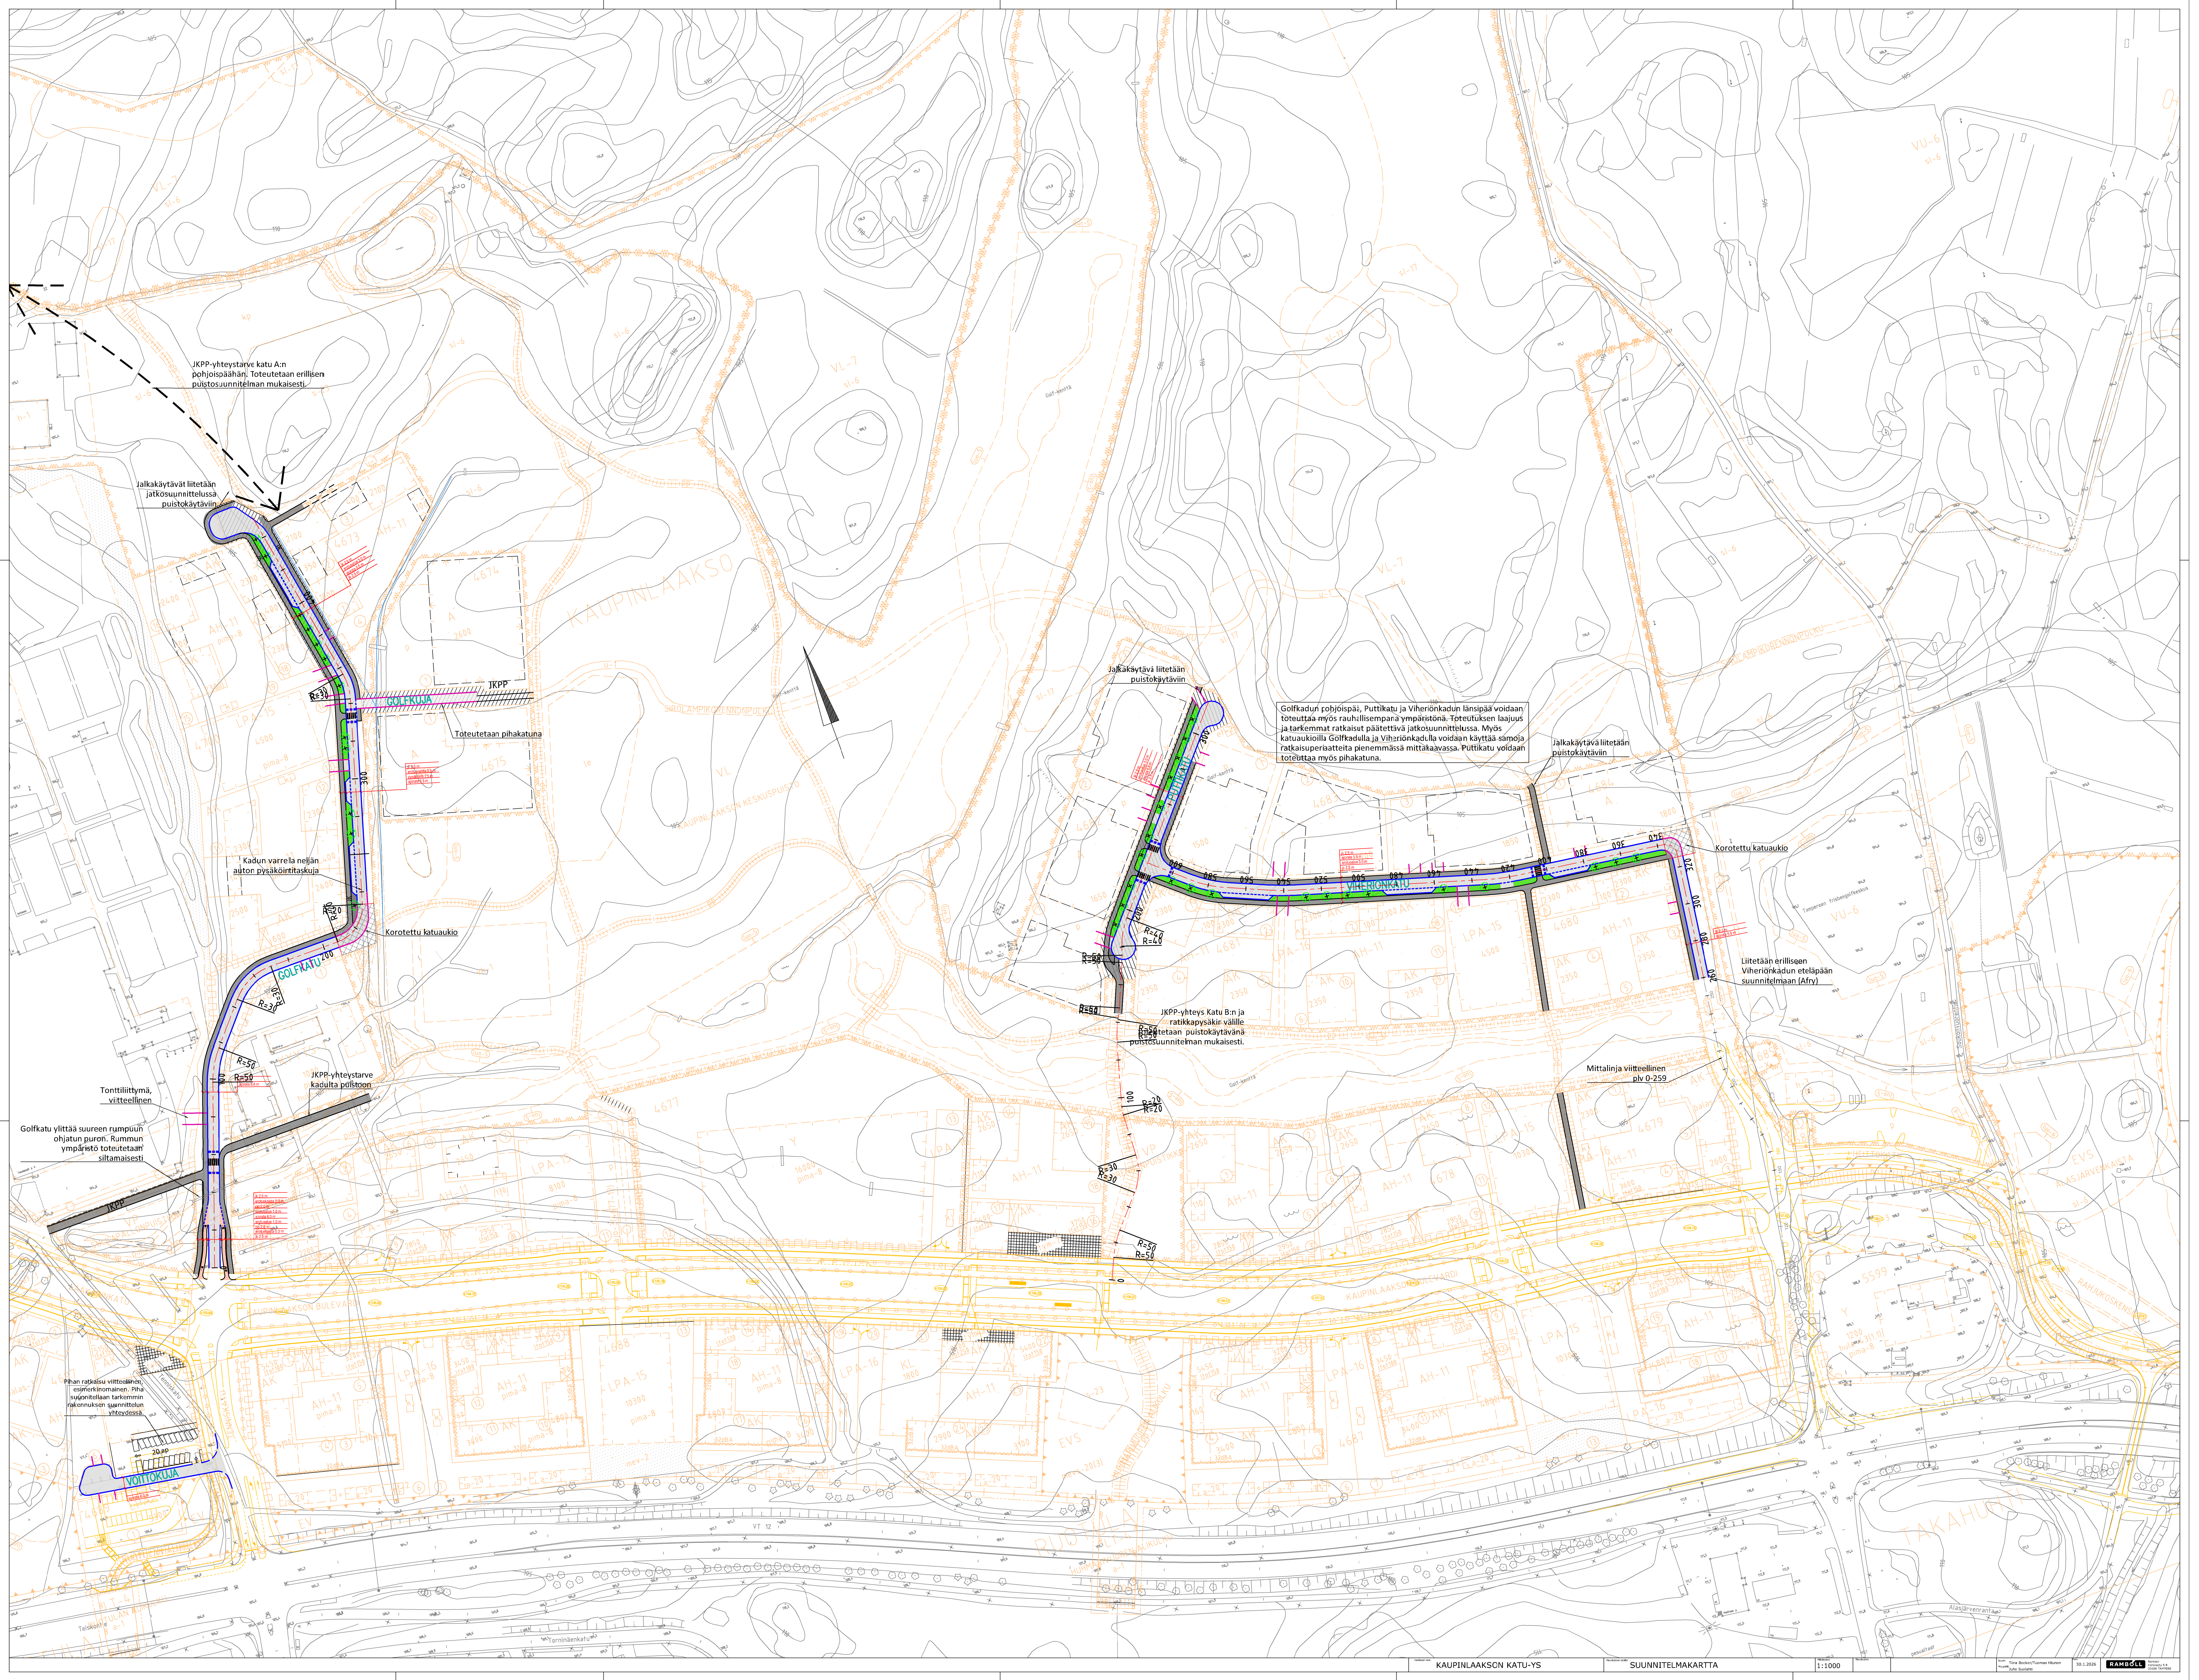
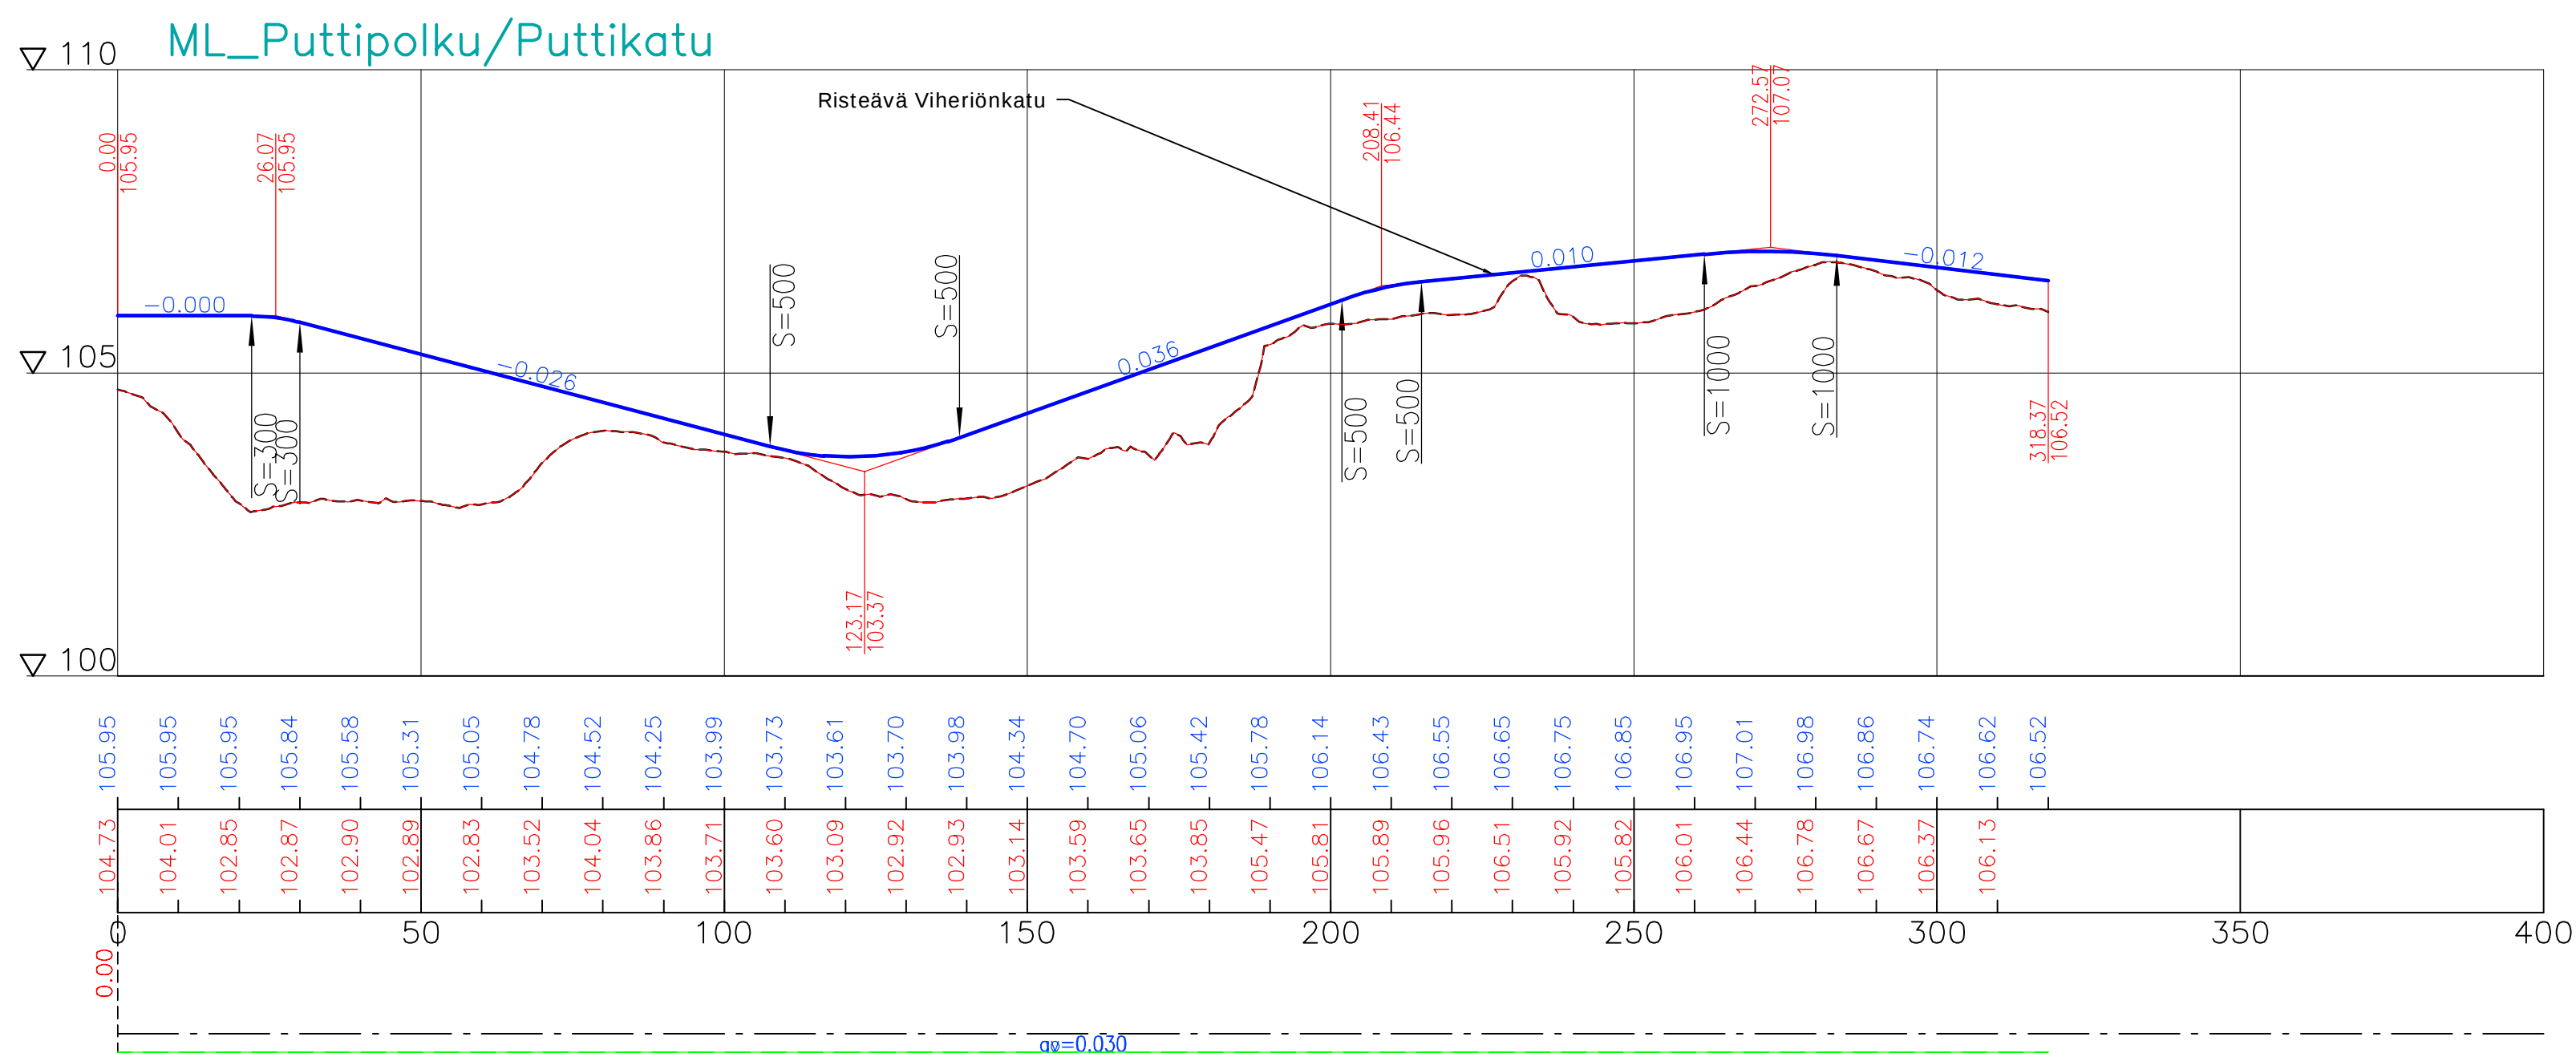


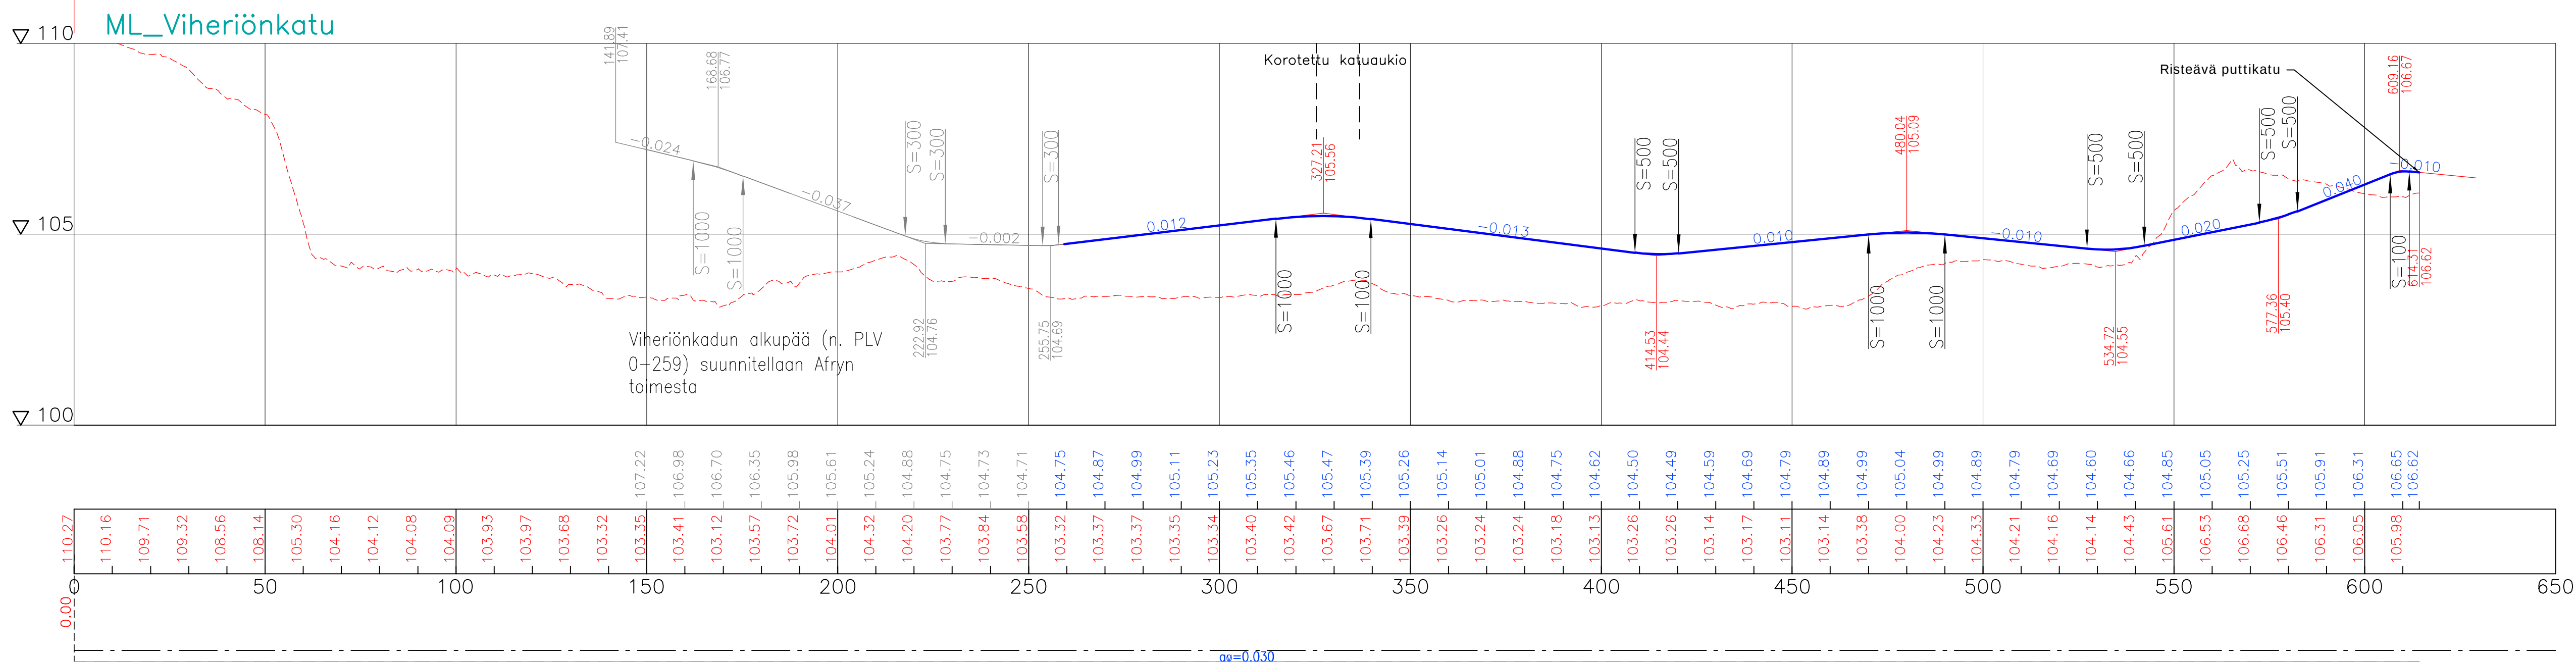

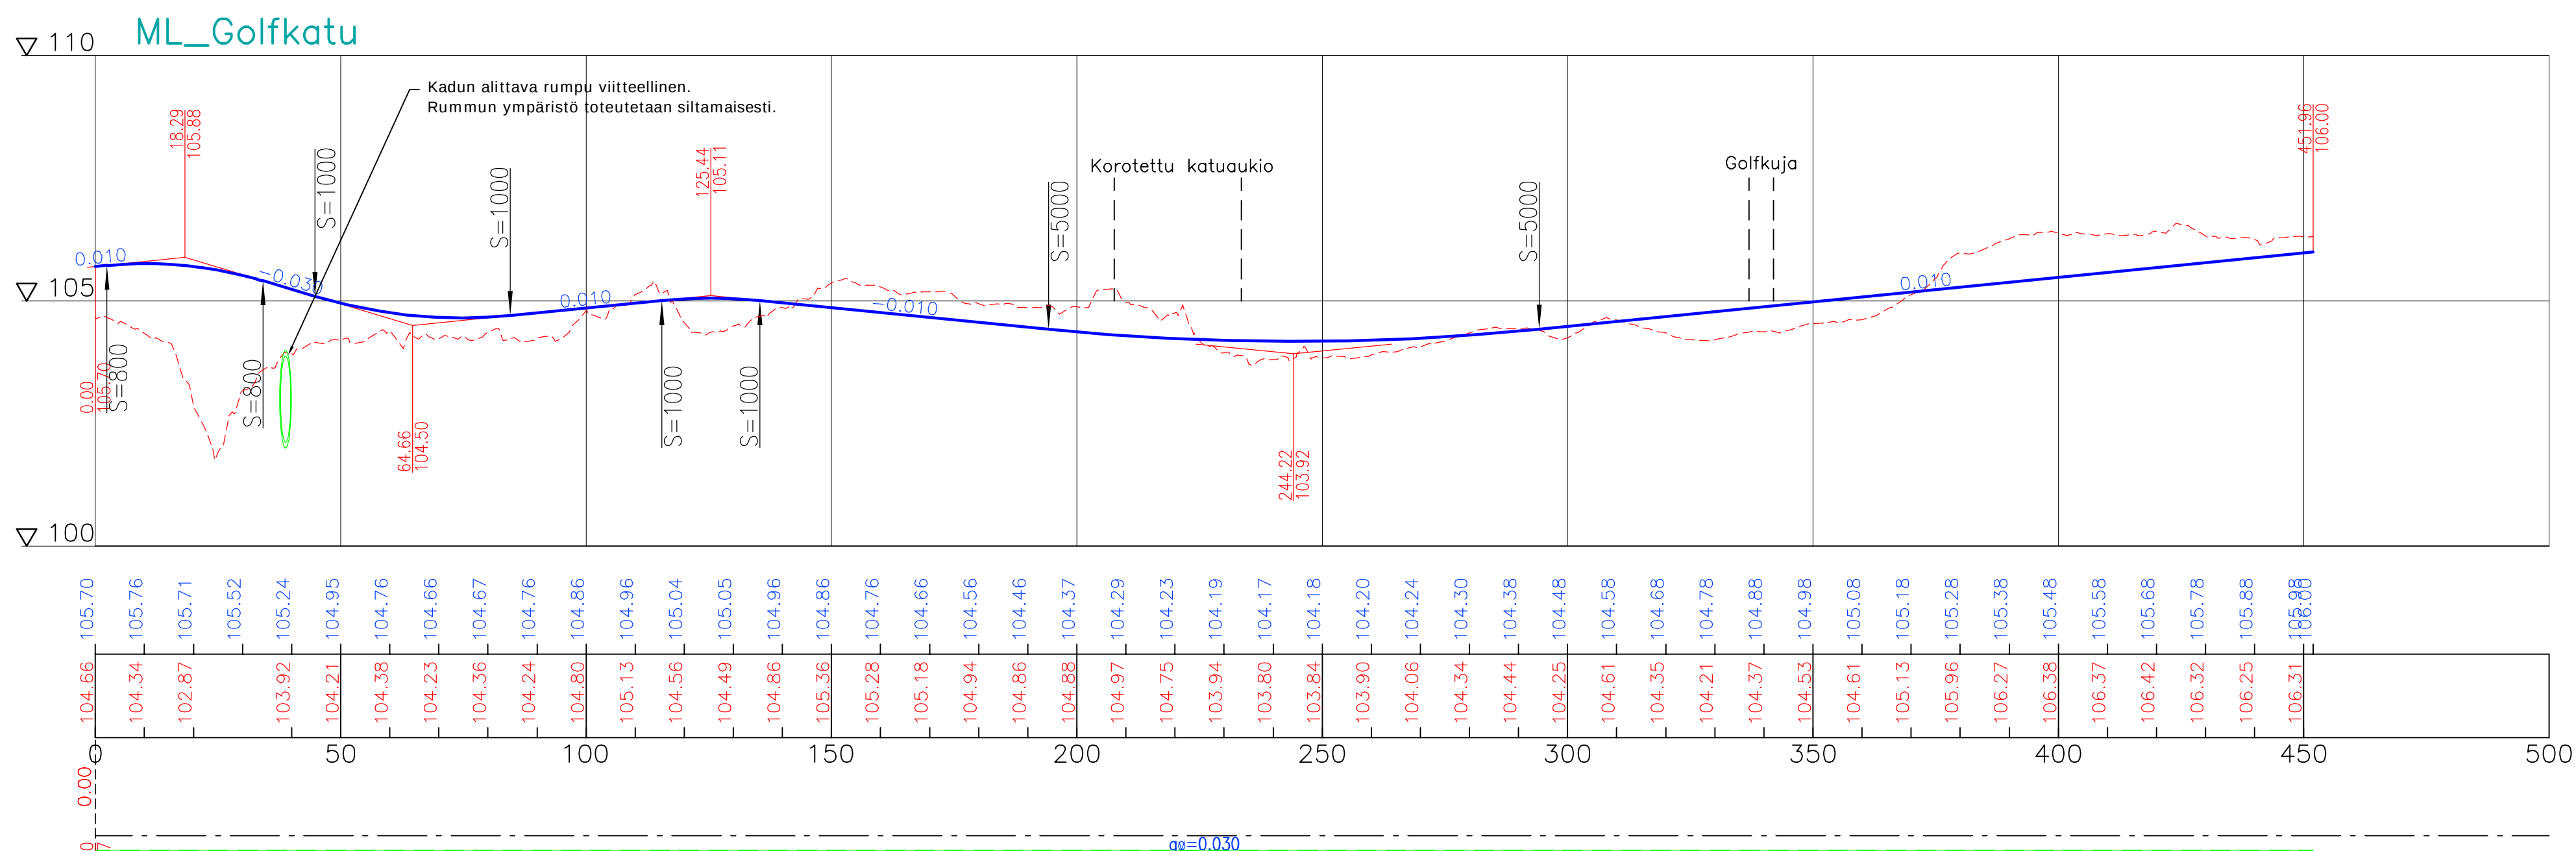


Golfkatu
Tyypipoikkileikkaus, PLV 0-20

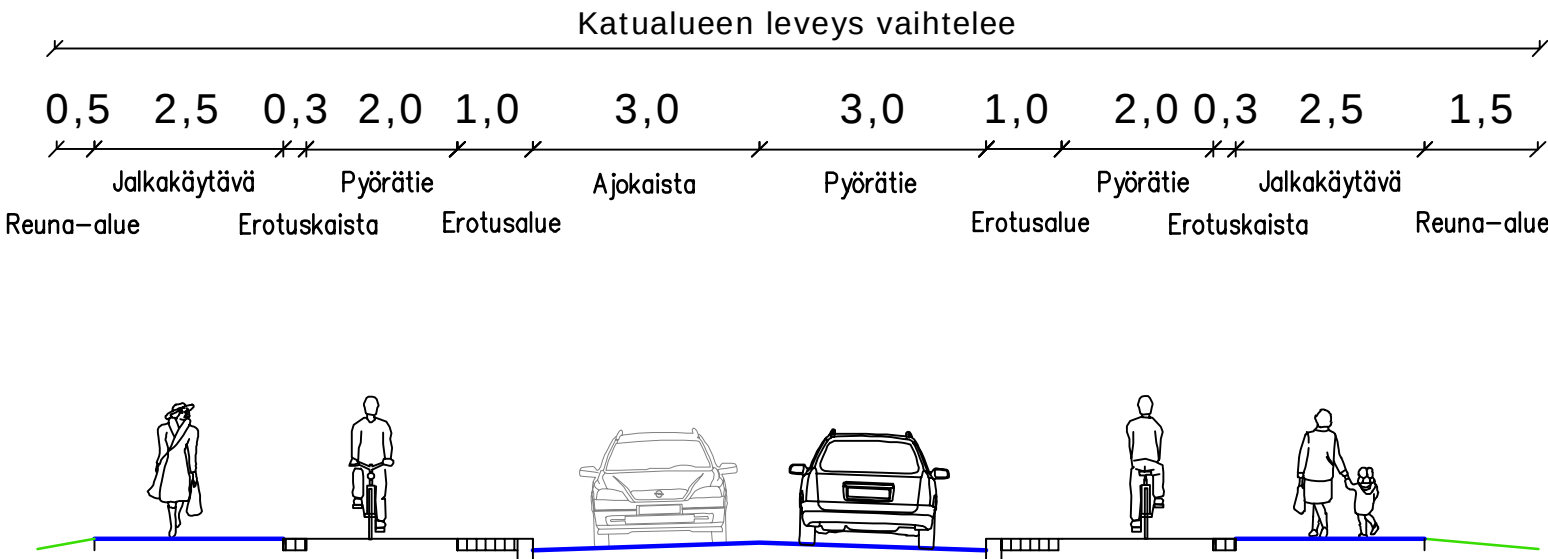


Puttipolku/Puttikatu, PLV 0-170



Tyypipoikkileikkaus viitteellinen
Väylä esitetty maisemasuunnitelmassa

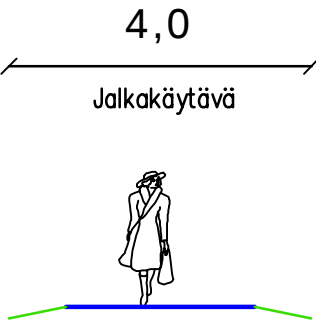



Viheriönkatu
Tyypipoikkileikkaus, PLV 259-336

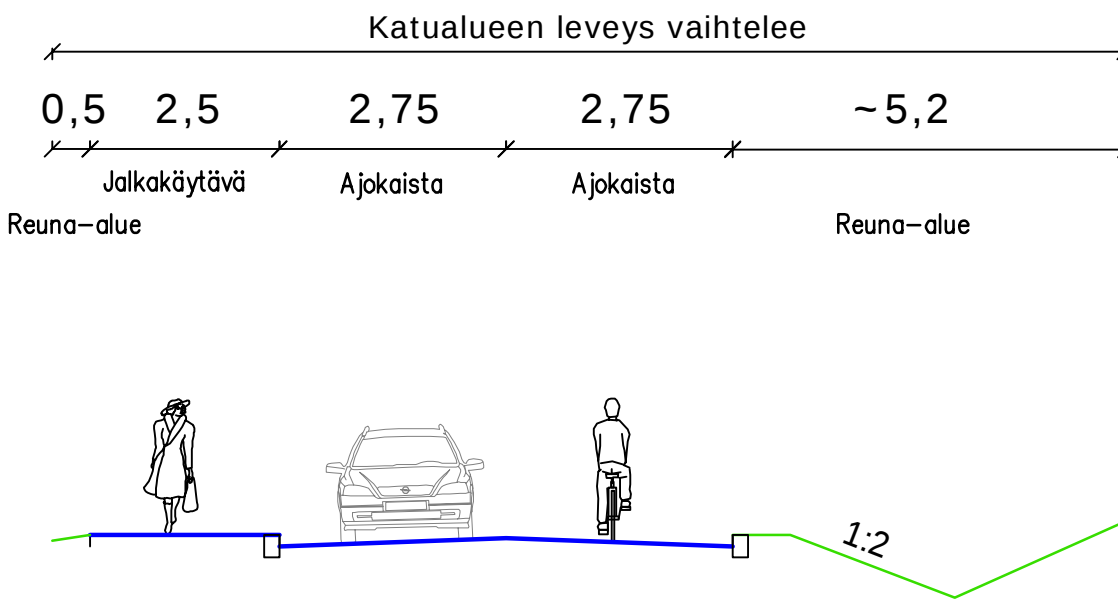

Golfkatu
Tyypipoikkileikkaus, PLV 20-450

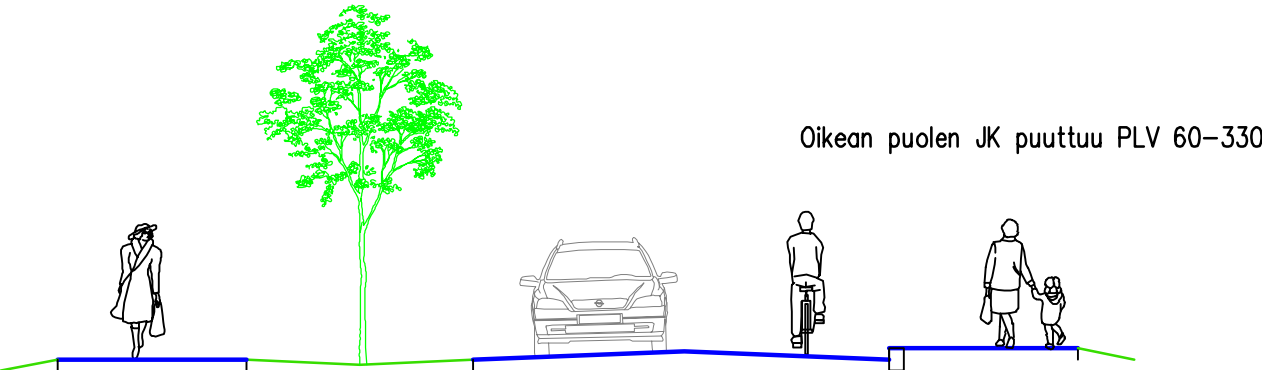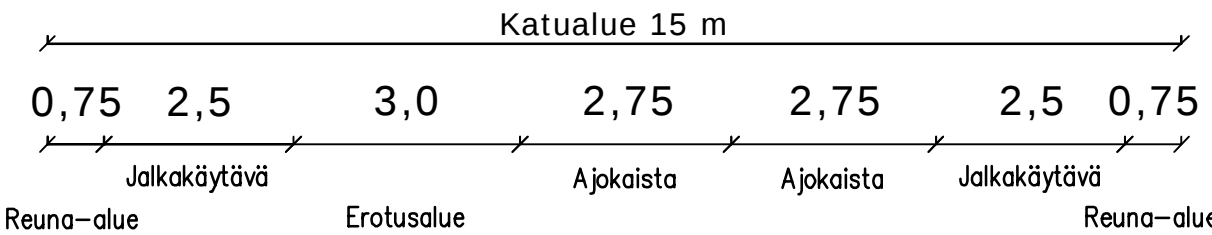

Puttipolku/Puttikatu
Tyypipoikkileikkaus, PLV 170-320

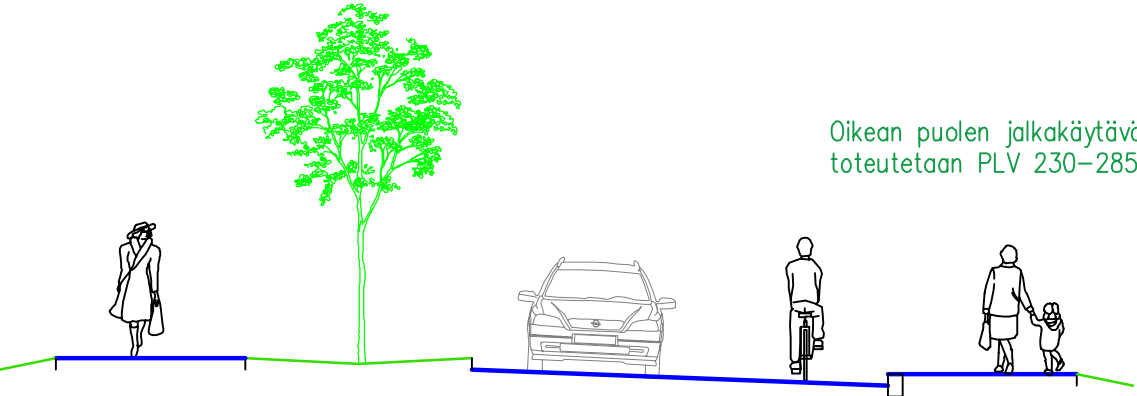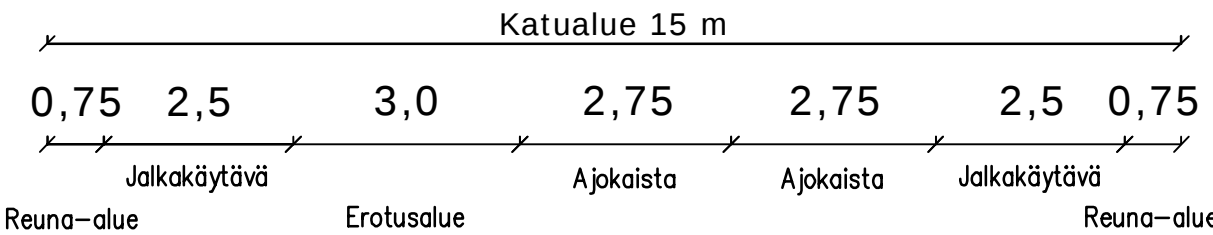

Viheriönkatu
Tyypipoikkileikkaus, PLV 336-614

