


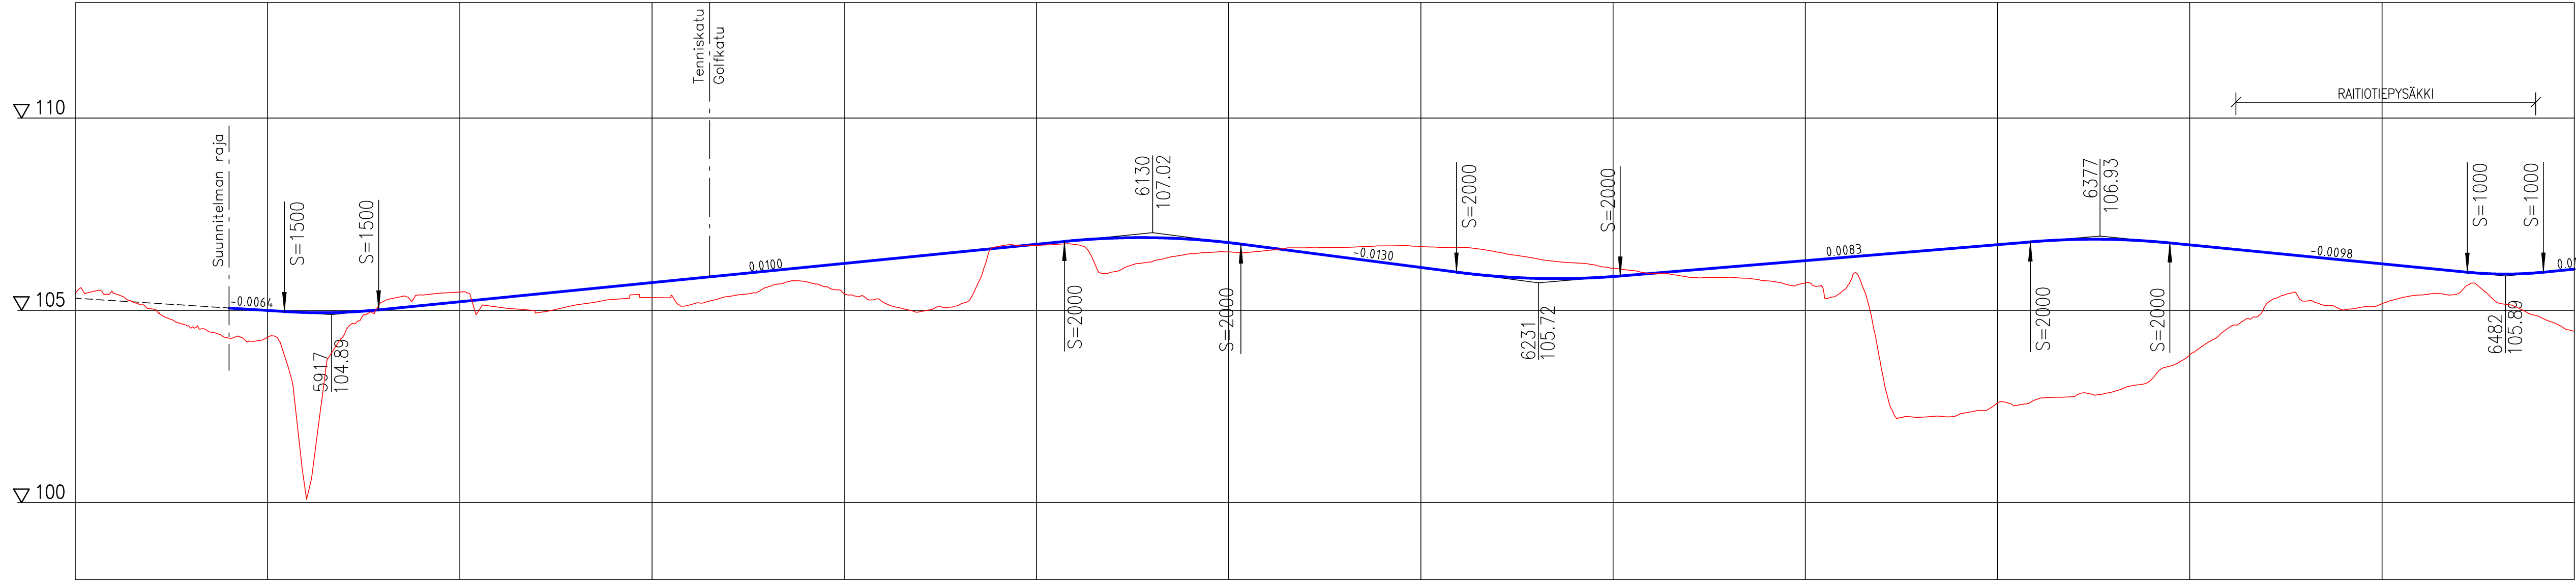

Tasausviivan korkeus	5850	5900	5950	6000	6050	6100	6150	6200	6250	6300	6350	6400	6450	6500	
Maanpinnan korkeus	105.44	105.04	104.54	104.28	104.29	100.18	104.38	105.23	105.40	105.47	105.08	104.93	105.14	105.28	105.33	105.14	105.36	105.60	105.75	105.43	105.22	106.32	106.42	105.52	105.62	105.72	105.82	105.92	106.02	106.12	106.22	106.32	106.42	106.52	106.62	106.69	106.71	106.82	106.88	106.89	106.85	106.76	106.63	106.50	106.37	106.24	106.11	105.98	105.88	105.83	105.83	105.88	105.96	106.04	106.13	106.21	106.29	106.38	106.46	106.54	106.63	106.71	106.79	106.84	106.84	106.79	106.70	106.60	106.50	106.41	106.31	106.21	106.11	106.01	105.94	105.97	106.07
Paalutus	105.25	105.19	105.12	105.06	105.00	104.94	104.95	105.02	105.12	105.22	105.32	105.42	105.52	105.62	105.72	105.82	105.92	106.02	106.12	106.22	106.32	106.42	106.52	106.62	106.72	106.82	106.88	106.89	106.85	106.76	106.63	106.50	106.37	106.24	106.11	105.98	105.88	105.83	105.83	105.88	105.96	106.04	106.13	106.21	106.29	106.38	106.46	106.54	106.63	106.71	106.79	106.84	106.84	106.79	106.70	106.60	106.50	106.41	106.31	106.21	106.11	106.01	105.94	105.97	106.07												

Tässä suunnitelmassa on käytetty ETRS–GK24/N2000 taso- ja korkeuskoordinaatistoa



TAMPEREEN KAUPUNKI
KAUPUNKIYMPÄRISTÖN PALVELUALUE

LÄÄKÄRINKATU
Väli: PL 5890 – Tenniskatu

22502

KAUPINLAAKSON BULEVARDI
Väli: Tenniskatu – PL 6500

22503

KAUPINLAAKSO
KATUSUUNNITELMA
PITUUSLEIKKAUS 1:1000/1:100

AFRY

Piirt.	V. Pöysti
Suunn.	V. Pöysti
Tark.	M. Kytölä

Diaarinumero:

Tark. Liik.	
Tark. Katu	
Tark. Hule	
Tark. Geo	
Pvm.	29.1.2026

Piir.n:o

1/22502/102
1/22503/2