


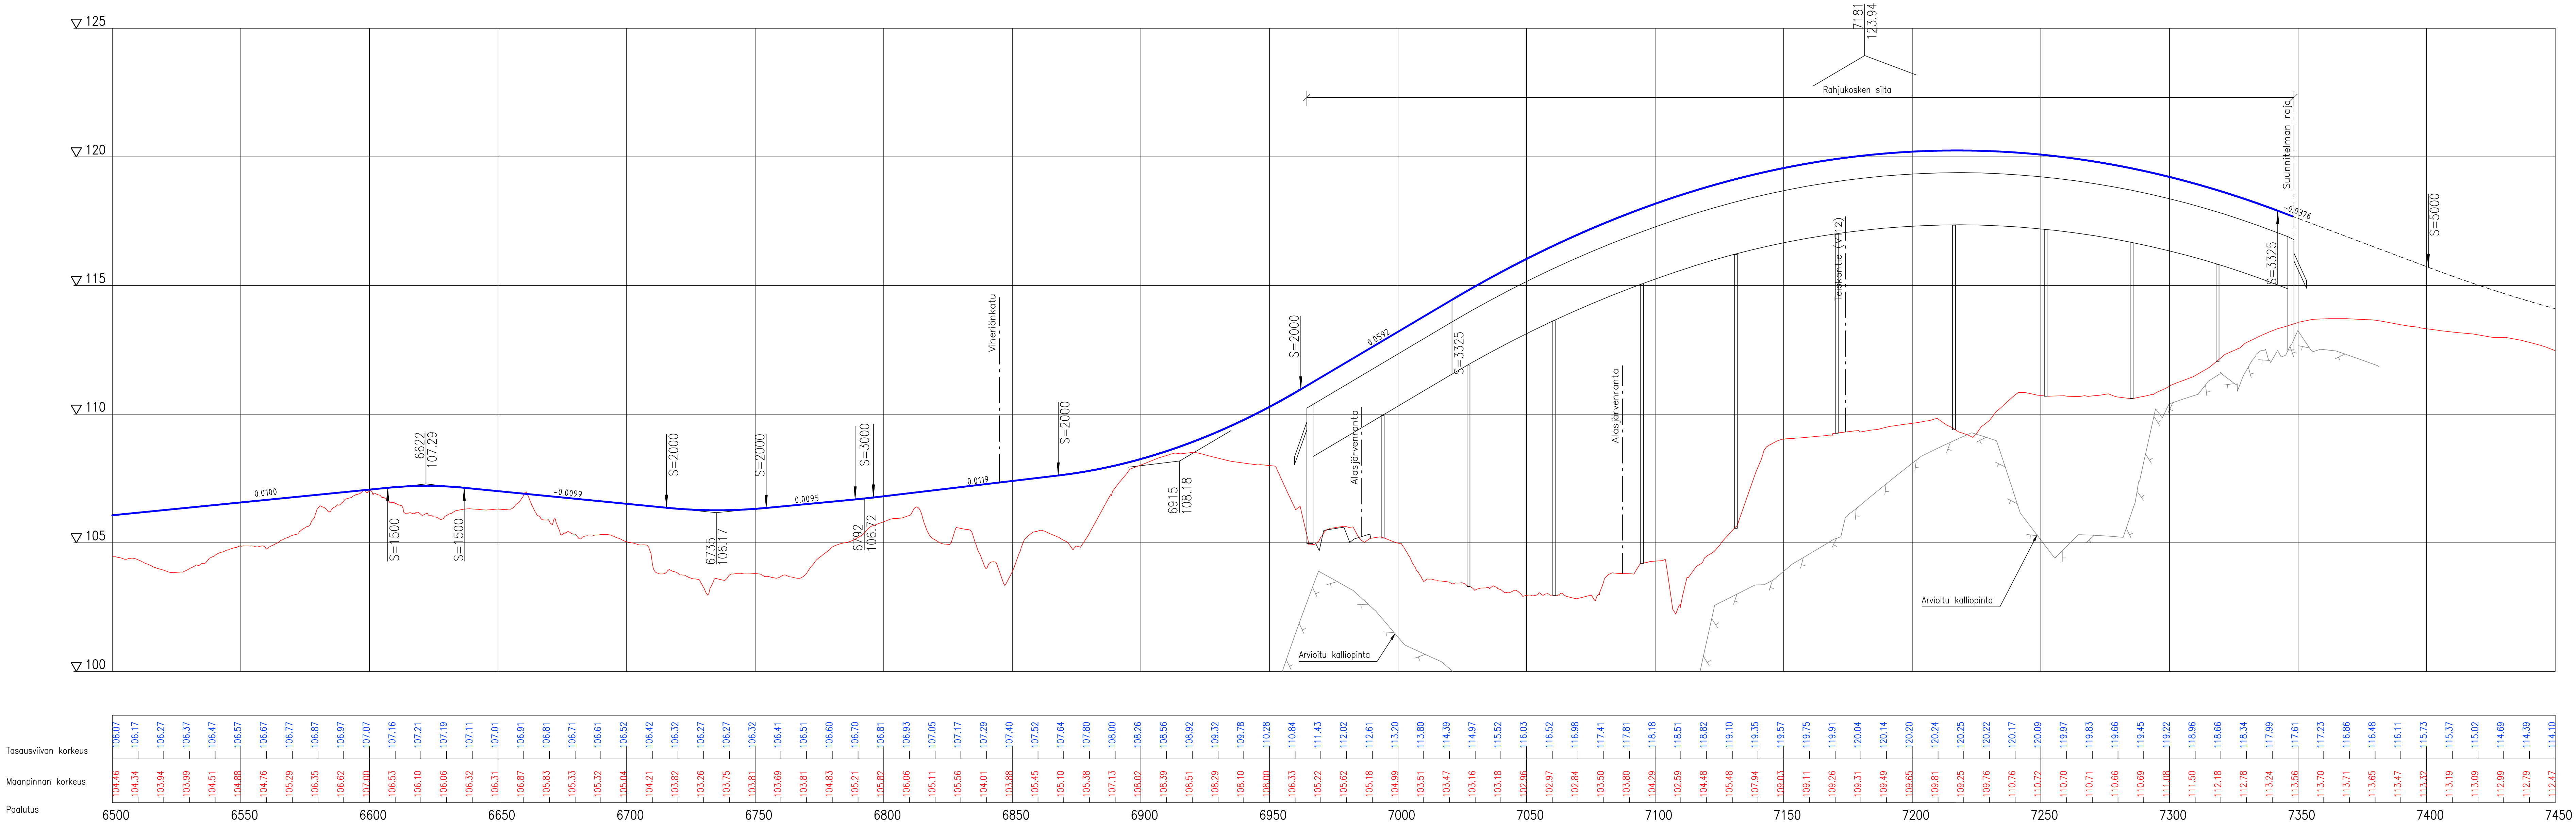

Tässä suunnitelmassa on käytetty ETRS-GK24/N2000 taso- ja korkeuskoordinaatistoa

**TAMPEREEN KAUPUNKI**  
KAUPUNKIYMPÄRISTÖN PALVELUALUE

**KAUPINLAAKSON BULEVARDI**  
PLV 6500–Viheriönkatu  
**RAHJUKOSKENSILTA**  
Viheriönkatu–7348

**22503**  
**23239**

KAUPINLAAKSO  
KATUSUUNNITELMA  
PUISTOSUUNNITELMA  
PITUUSLEIKKAUS 1:1000/1:100

AFRY

Piirt. V. Pöysti  
Suunn. V. Pöysti  
Tark. M. Kytiö

1/22503/3  
18/23239/2

Diarinumero:  
Tark. Liik.  
Tark. Kotu  
Tark. Hule  
Tark. Geo  
Pvm. 29.1.2026

Piir.no