


RAHJUKOSKENSILTA & ALASJÄRVENRANTA
TYYPPIPOIKKILEIKKAUS 1:100
PL 7040

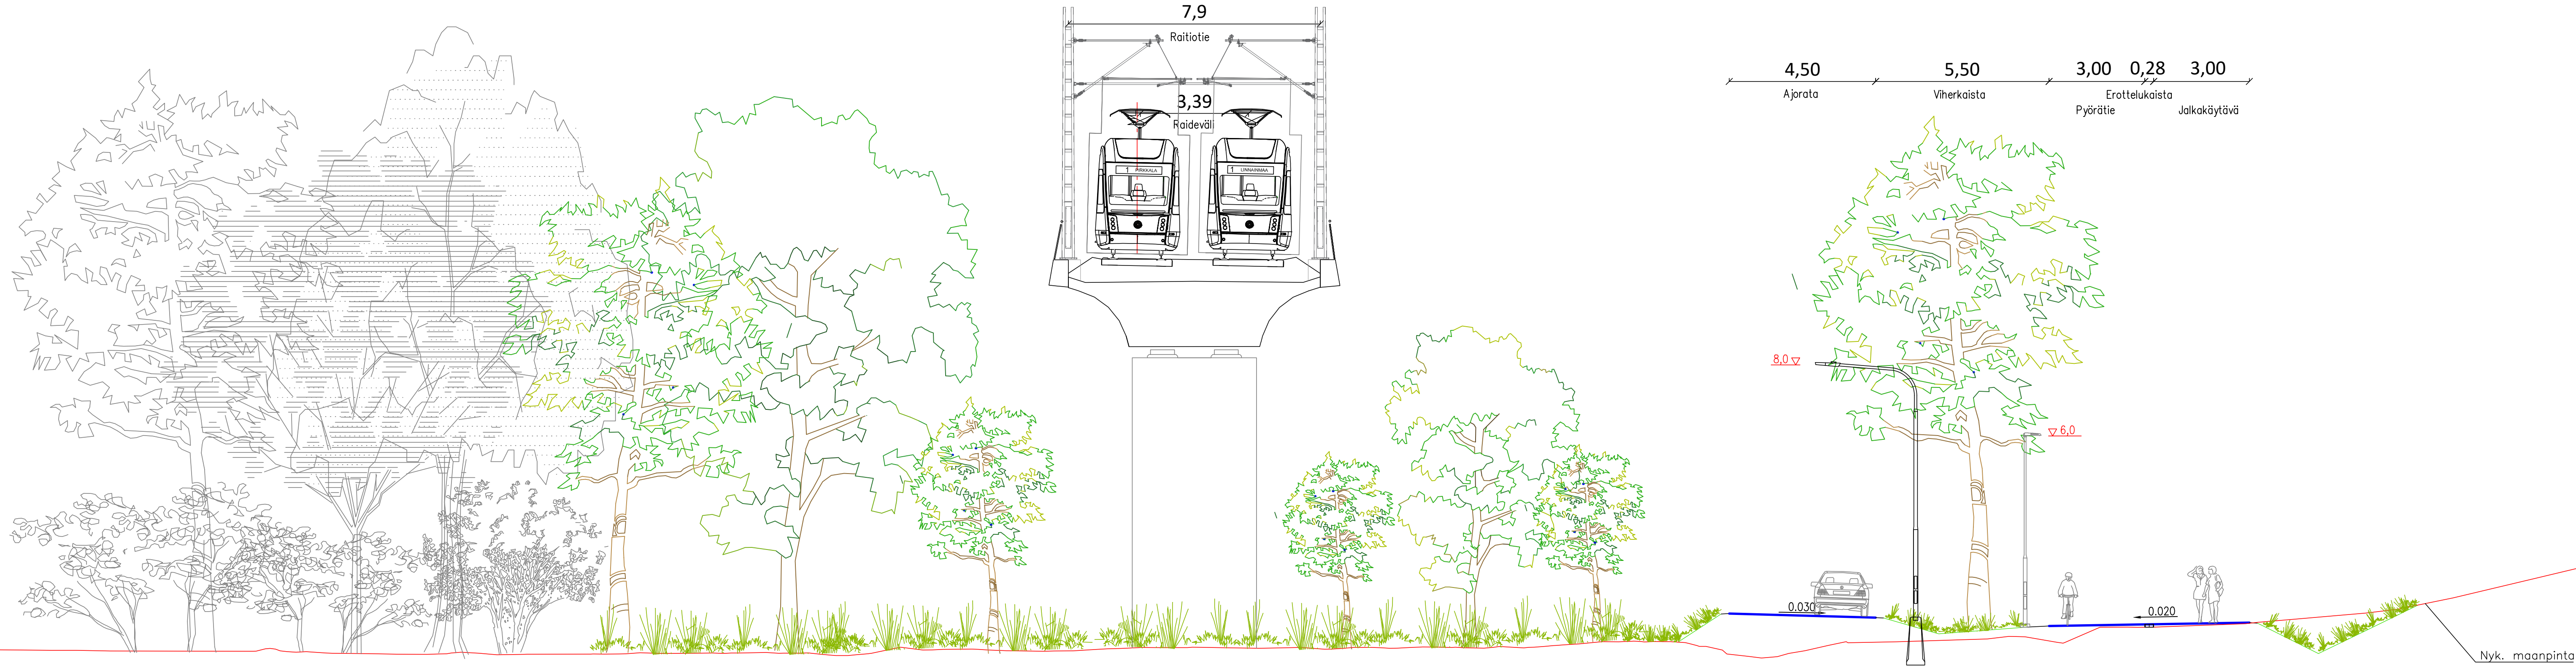

Tässä suunnitelmassa on käytetty ETRS-GK24/N2000 taso- ja korkeuskoordinaatistoa

TAMPEREEN KAUPUNKI
KAUPUNKIYMPÄRISTÖN PALVELUALUE

RAHJUKOSKENSILTA
ALASJÄRVENRANTA

23239
23240

KAUPINLAAKSO
PUISTOSUUNNITELMA
TYYPPIPOIKKILEIKKAUS 1:100



Piirt.	V. Pöysti
Suunn.	V. Pöysti
Tark.	M. Kytölä

Diaarinumero:

Tark. Liik.	
Tark. Katu	
Tark. Hule	
Tark. Geo	
Pvm.	29.1.2026

1/23239/4
1/23240/3