


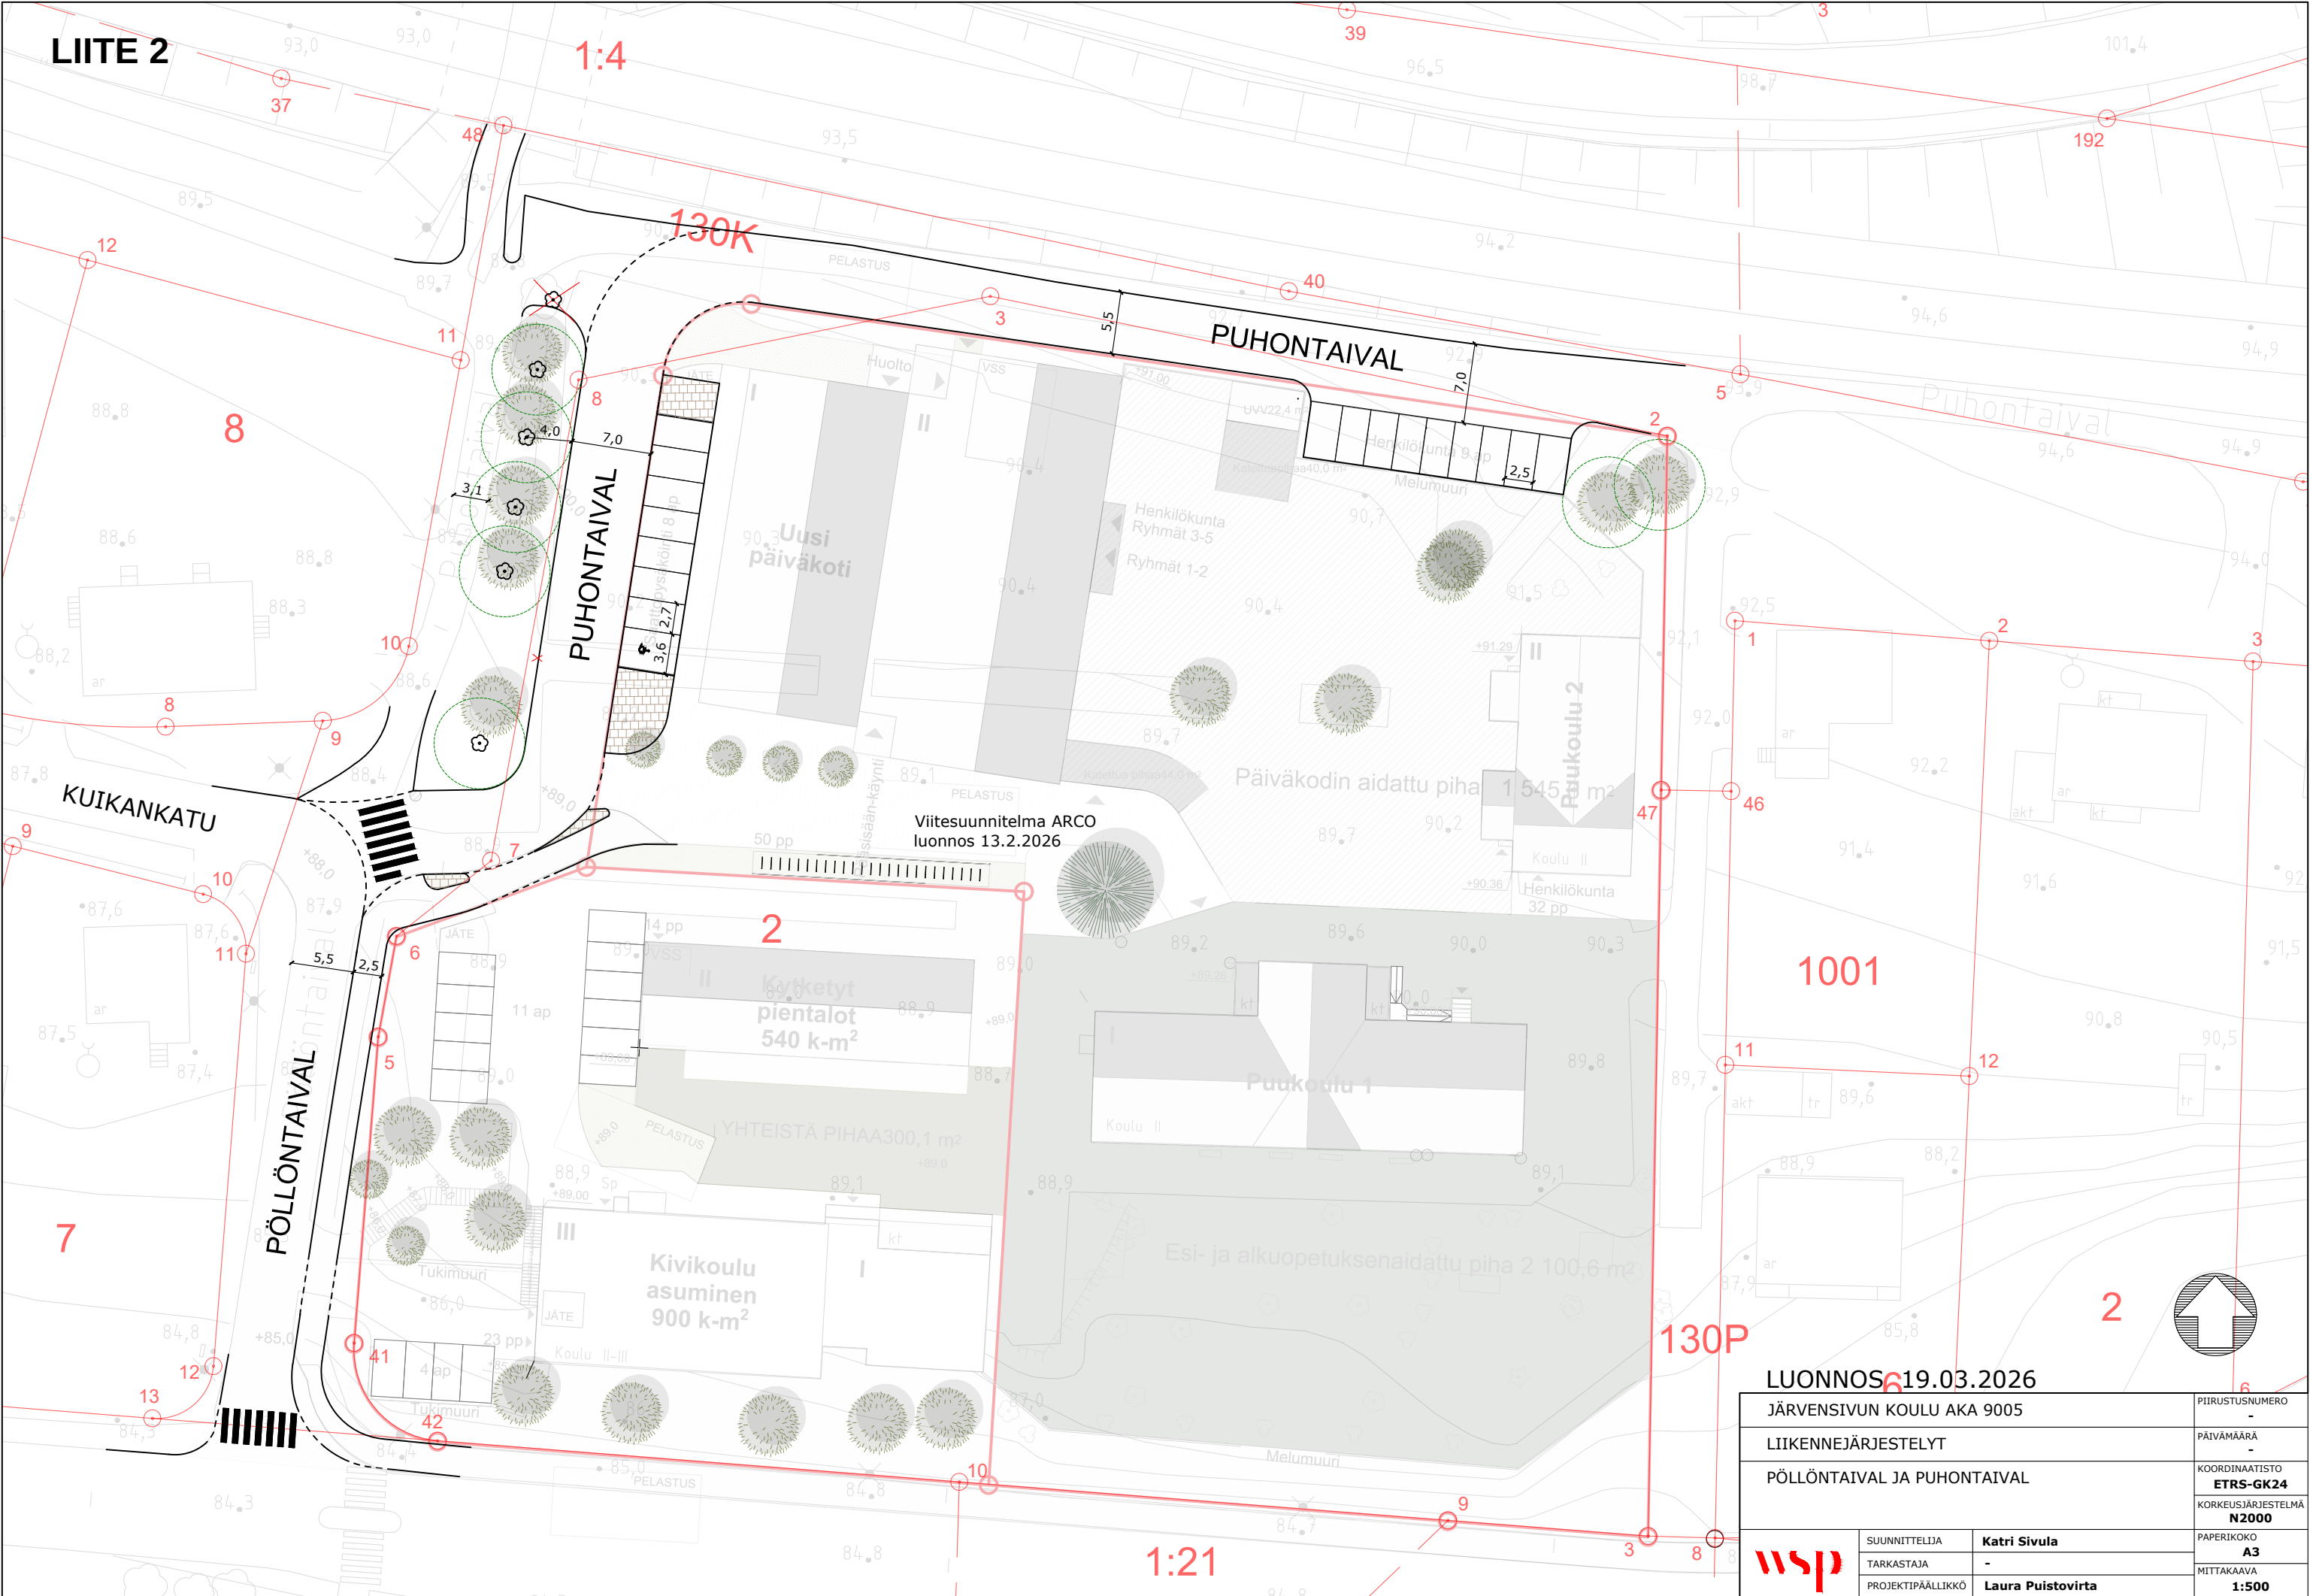

LIITE 2

1:4

1:21

LUONNOS 19.03.2026

JÄRVENSIVUN KOULU AKA 9005		PIIRUSTUSNUMERO	-
LIIKENNEJÄRJESTELYT		PÄIVÄMÄÄRÄ	-
PÖLLÖNTAIVAL JA PUHONTAIVAL		KOORDINAATISTO	ETRS-GK24
		KORKEUSJÄRJESTELMÄ	N2000
wsp	SUUNNITTELIJA	Katri Sivula	PAPERIKOKO
	TARKASTAJA	-	A3
	PROJEKTIPÄÄLLIKKÖ	Laura Puistovirta	MITTAKAAVA
			1:500