


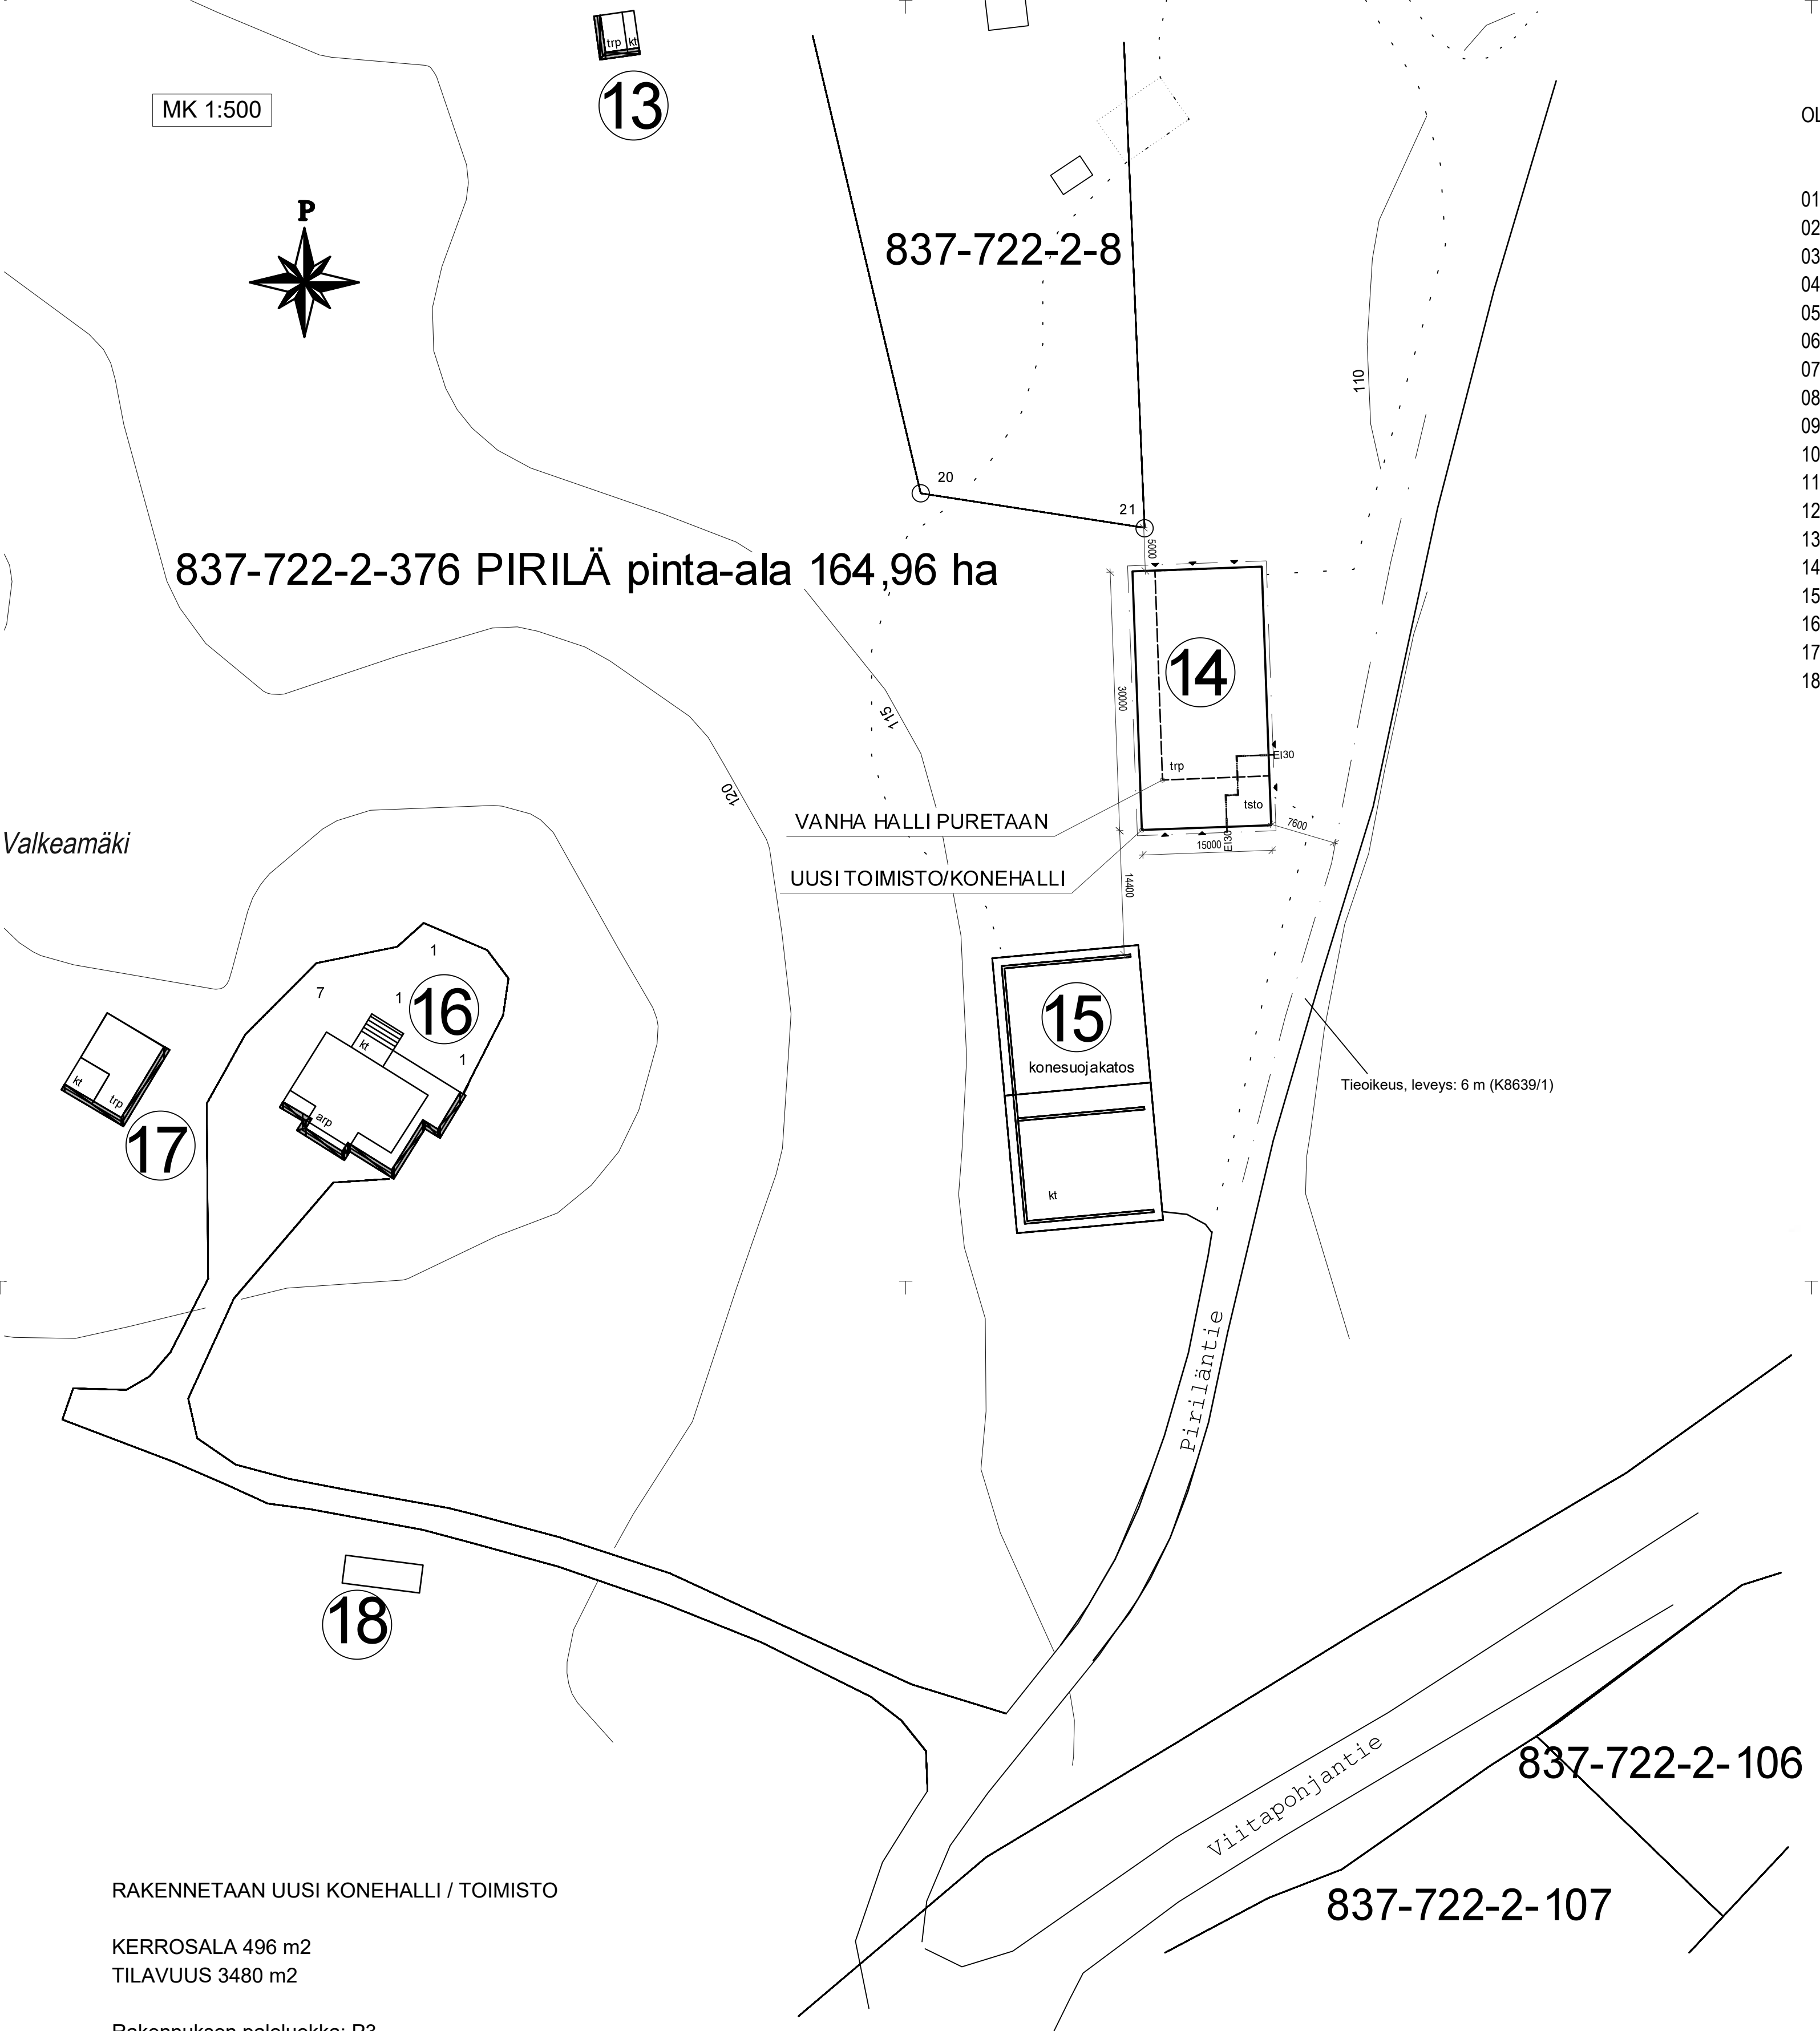

Tila: 837-722-2-376 PIRILÄ pinta-ala 164,96 ha


OLEVAT RAKENNUKSET:

- 01. Sahakatos
- 02. Riihi / katos
- 03. Piharakennus 1 ~140 m²
- 04. Päärakennus ~221 m²
- 05. Rantasauna ~20 m²
- 06. Piharakennus 2 ~160 m²
- 07. Pajarakennus ~30 m²
- 08. Autotalli / katos 20 m²
- 09. Savusauna 15 m²
- 10. Polttopuukatos
- 11. Talousrakennus 2 ~70 m²
- 12. Kuivuri ~150 m²
- 13. Pihasauna ~10 m²
- 14. Halli – PURETAAN ~350 m²
- 15. Konesuojakatos
- 16. Torppa 194 m²
- 17. Talousrakennus 1 65 m²
- 18. Lampola

RAKENNETAAN UUSI KONEHALLI / TOIMISTO VANHAN, PURETTAVAN HALLIN (NRO.14) PAIKALLE.

Olemassa oleva kerrosala yhteensä: 1445 m2

Toimenpiteiden jälkeen kerrosala yhteensä: 1591 m2

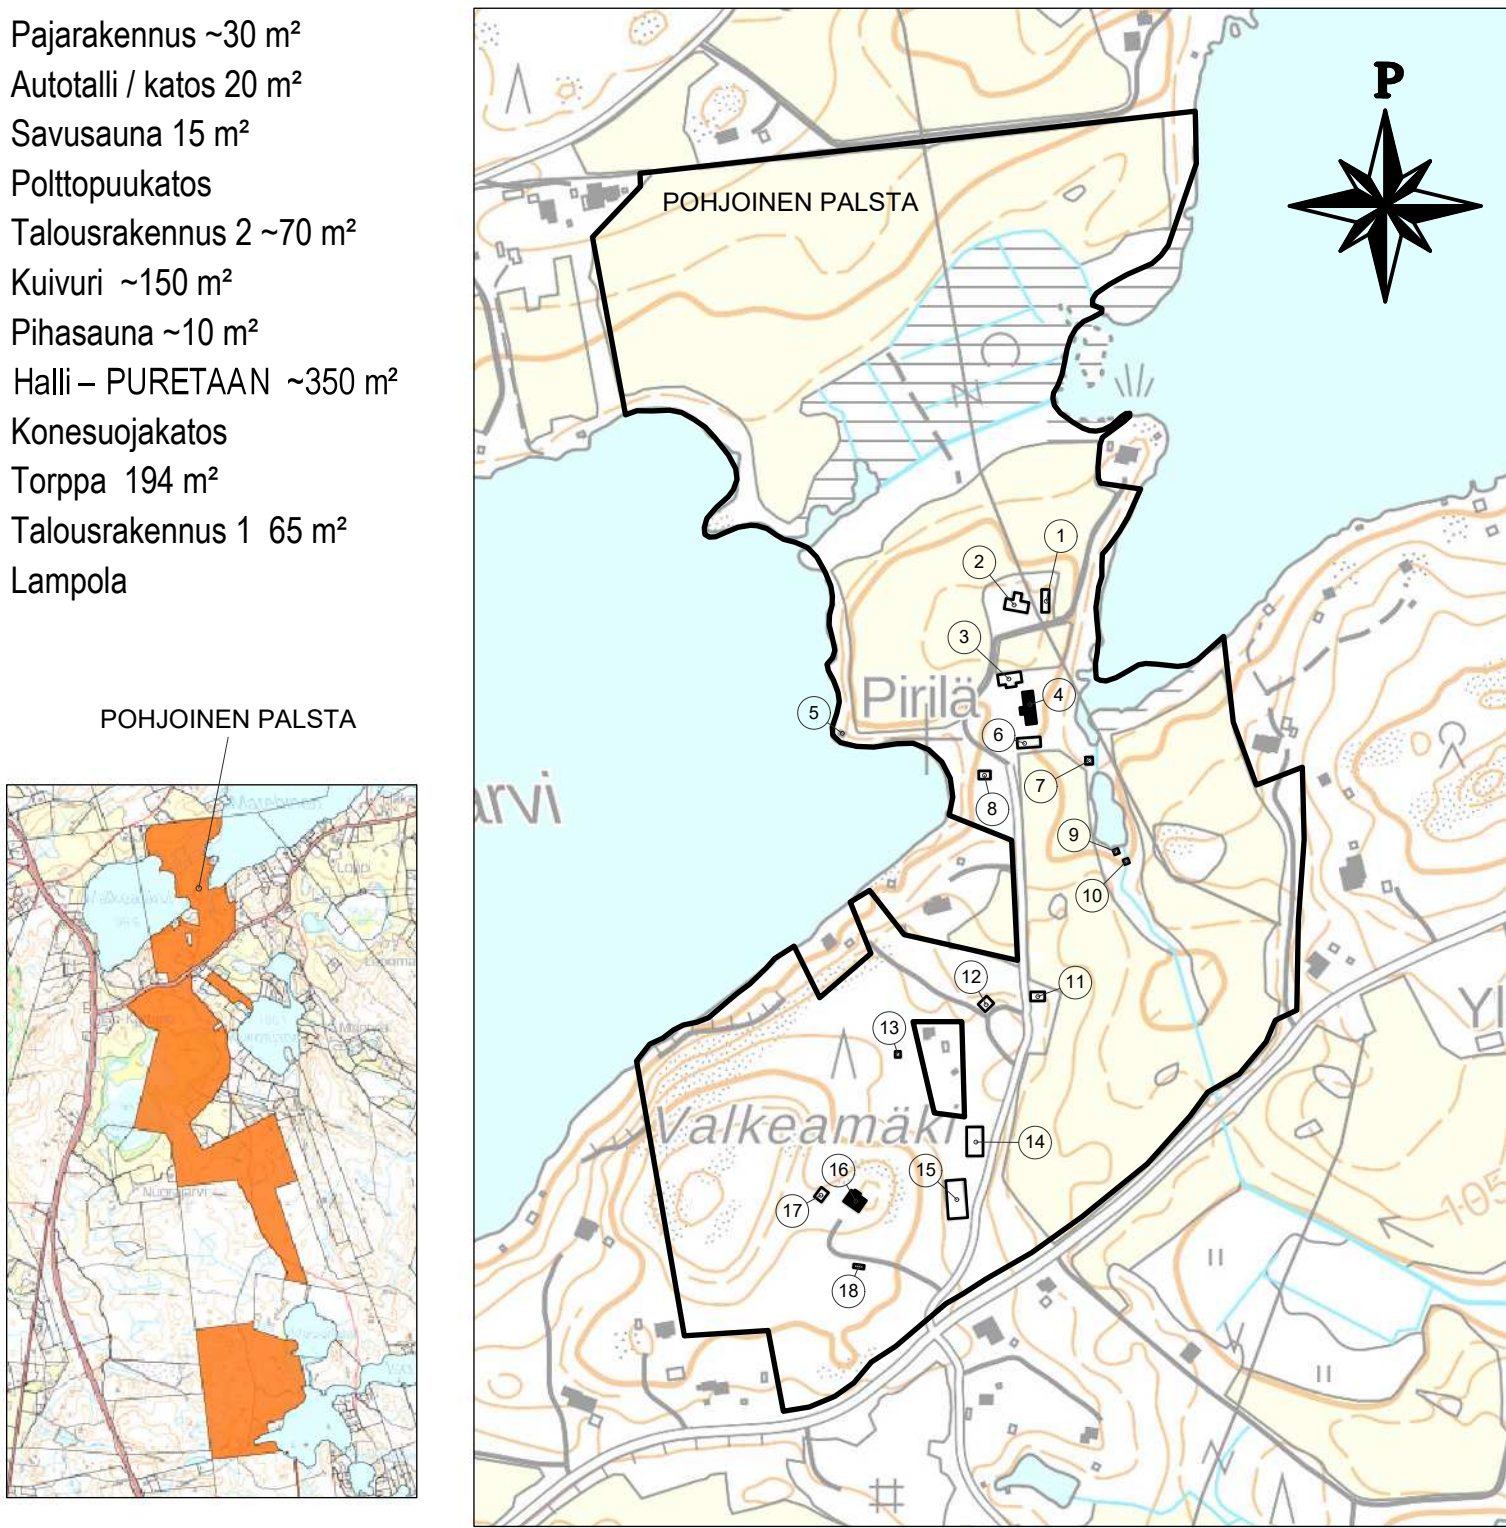


RAKENNETAAN UUSI KONEHALLI / TOIMISTO

KERROSALA 496 m2
TILAVUUS 3480 m2

Rakennuksen paloluokka: P3

Pinta- ja hulevedet imeytetään kiinteistölle.
Rakentaminen toteutetaan Suomen RakMK:n ohjeiden ja määräysten mukaisesti.
Korkeusasema ja sijainti tarkistetaan virallisen mittauksen yhteydessä.
Korkeusjärjestelmä N2000, tasokoordinaattijärjestelmä ETRS-GK24.

Piriläntie tiekunnalta haetaan suostumus rakentaa lähemmäksi kuin 12 m tien keskilinjasta.

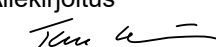a Korjattu tilan rekisterinumero. Lisätty karttoja ja korjattu rakennusluettelo.			-SÄ-	16.02.2026
K.osa/Kylä 722	Kortteli/Tila PIRILÄ	Tontti/Rn:o 2:376	Viranomaisen arkistointimerkintöjä varten	
Rakennustoimenpide UUDISRAKENNUS			Piirustuslaji PÄÄPIIRUSTUS	
Rakennuskohteen nimi ja osoite HALLI PATAJOKI & TARKKALA Piriläntie 17 34240 Tampere			Piirustuksen sisältö ASEMAPIIRUSTUS	Mittakaava 1:500
 OLLIKAINEN			Pohjankyläntie 182 34600 Ruovesi Kissanmaankatu 3 33520 Tampere puh. 010-8357 500	ARK01 T-2025-00015
Suunnittelija Tero Ollikainen, RI	Allekirjoitus 	Pvm. 16.02.2026	Piirt. -SÄ-	