


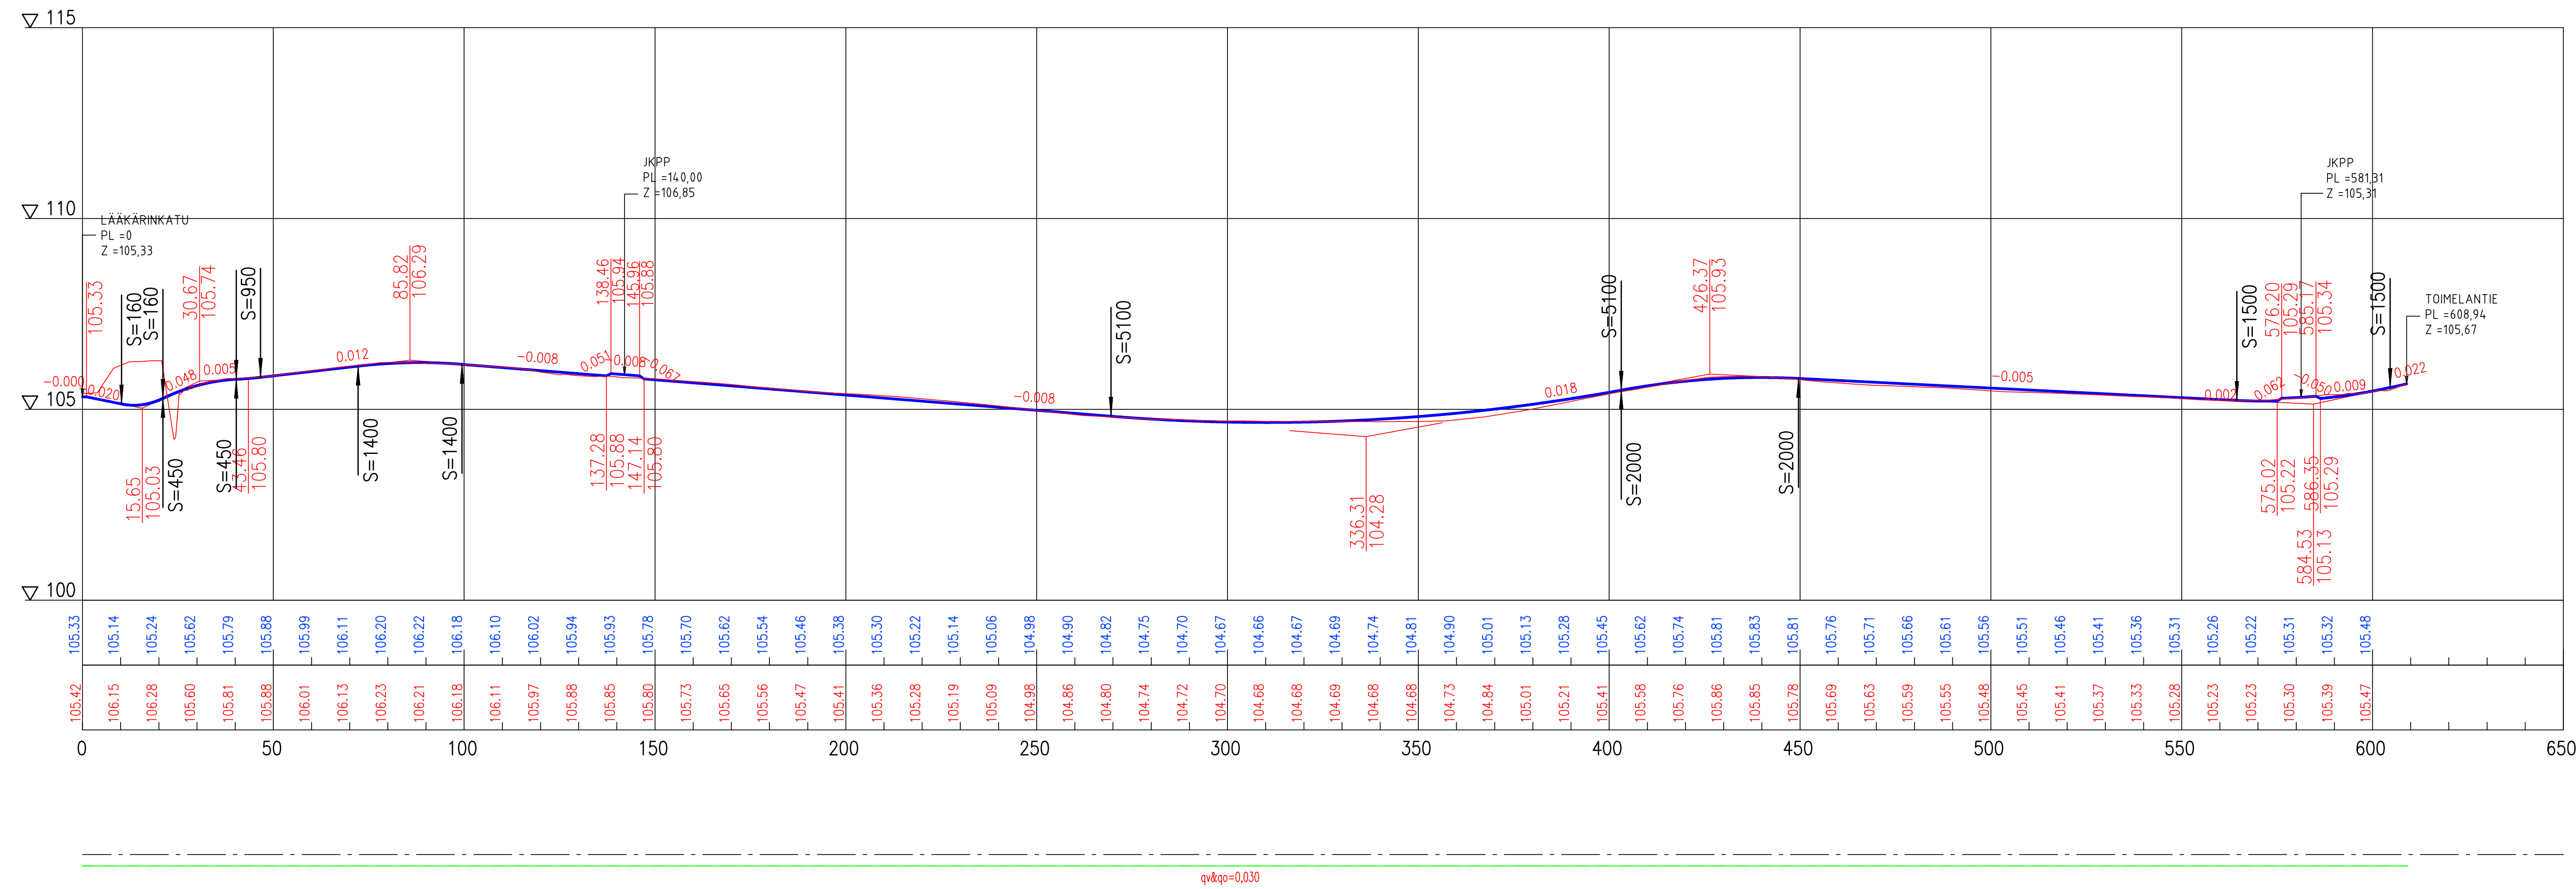

Toimelankatu



Tässä suunnitelmassa on käytetty ETRS-GK24/N2000 taso- ja korkeuskoordinaatistoa

 TAMPEREEN KAUPUNKI KAUPUNKIYMPÄRISTÖN PALVELUALUE		Diaarinumero:	
TOIMELANKATU KAUPPI KATUSUUNNITELMA PITUUSLEIKKAUS 1:1000/1:100		Tark. Liik.	
		Tark. Katu	
		Tark. Hule	
		Tark. Geo	
		Pvm.	2.4.2026
		Piirt. T.Brusila Suunn. V.Pajunen/V.Pöysti Tark. M.Kytölä	Piir.no 1/22460/2