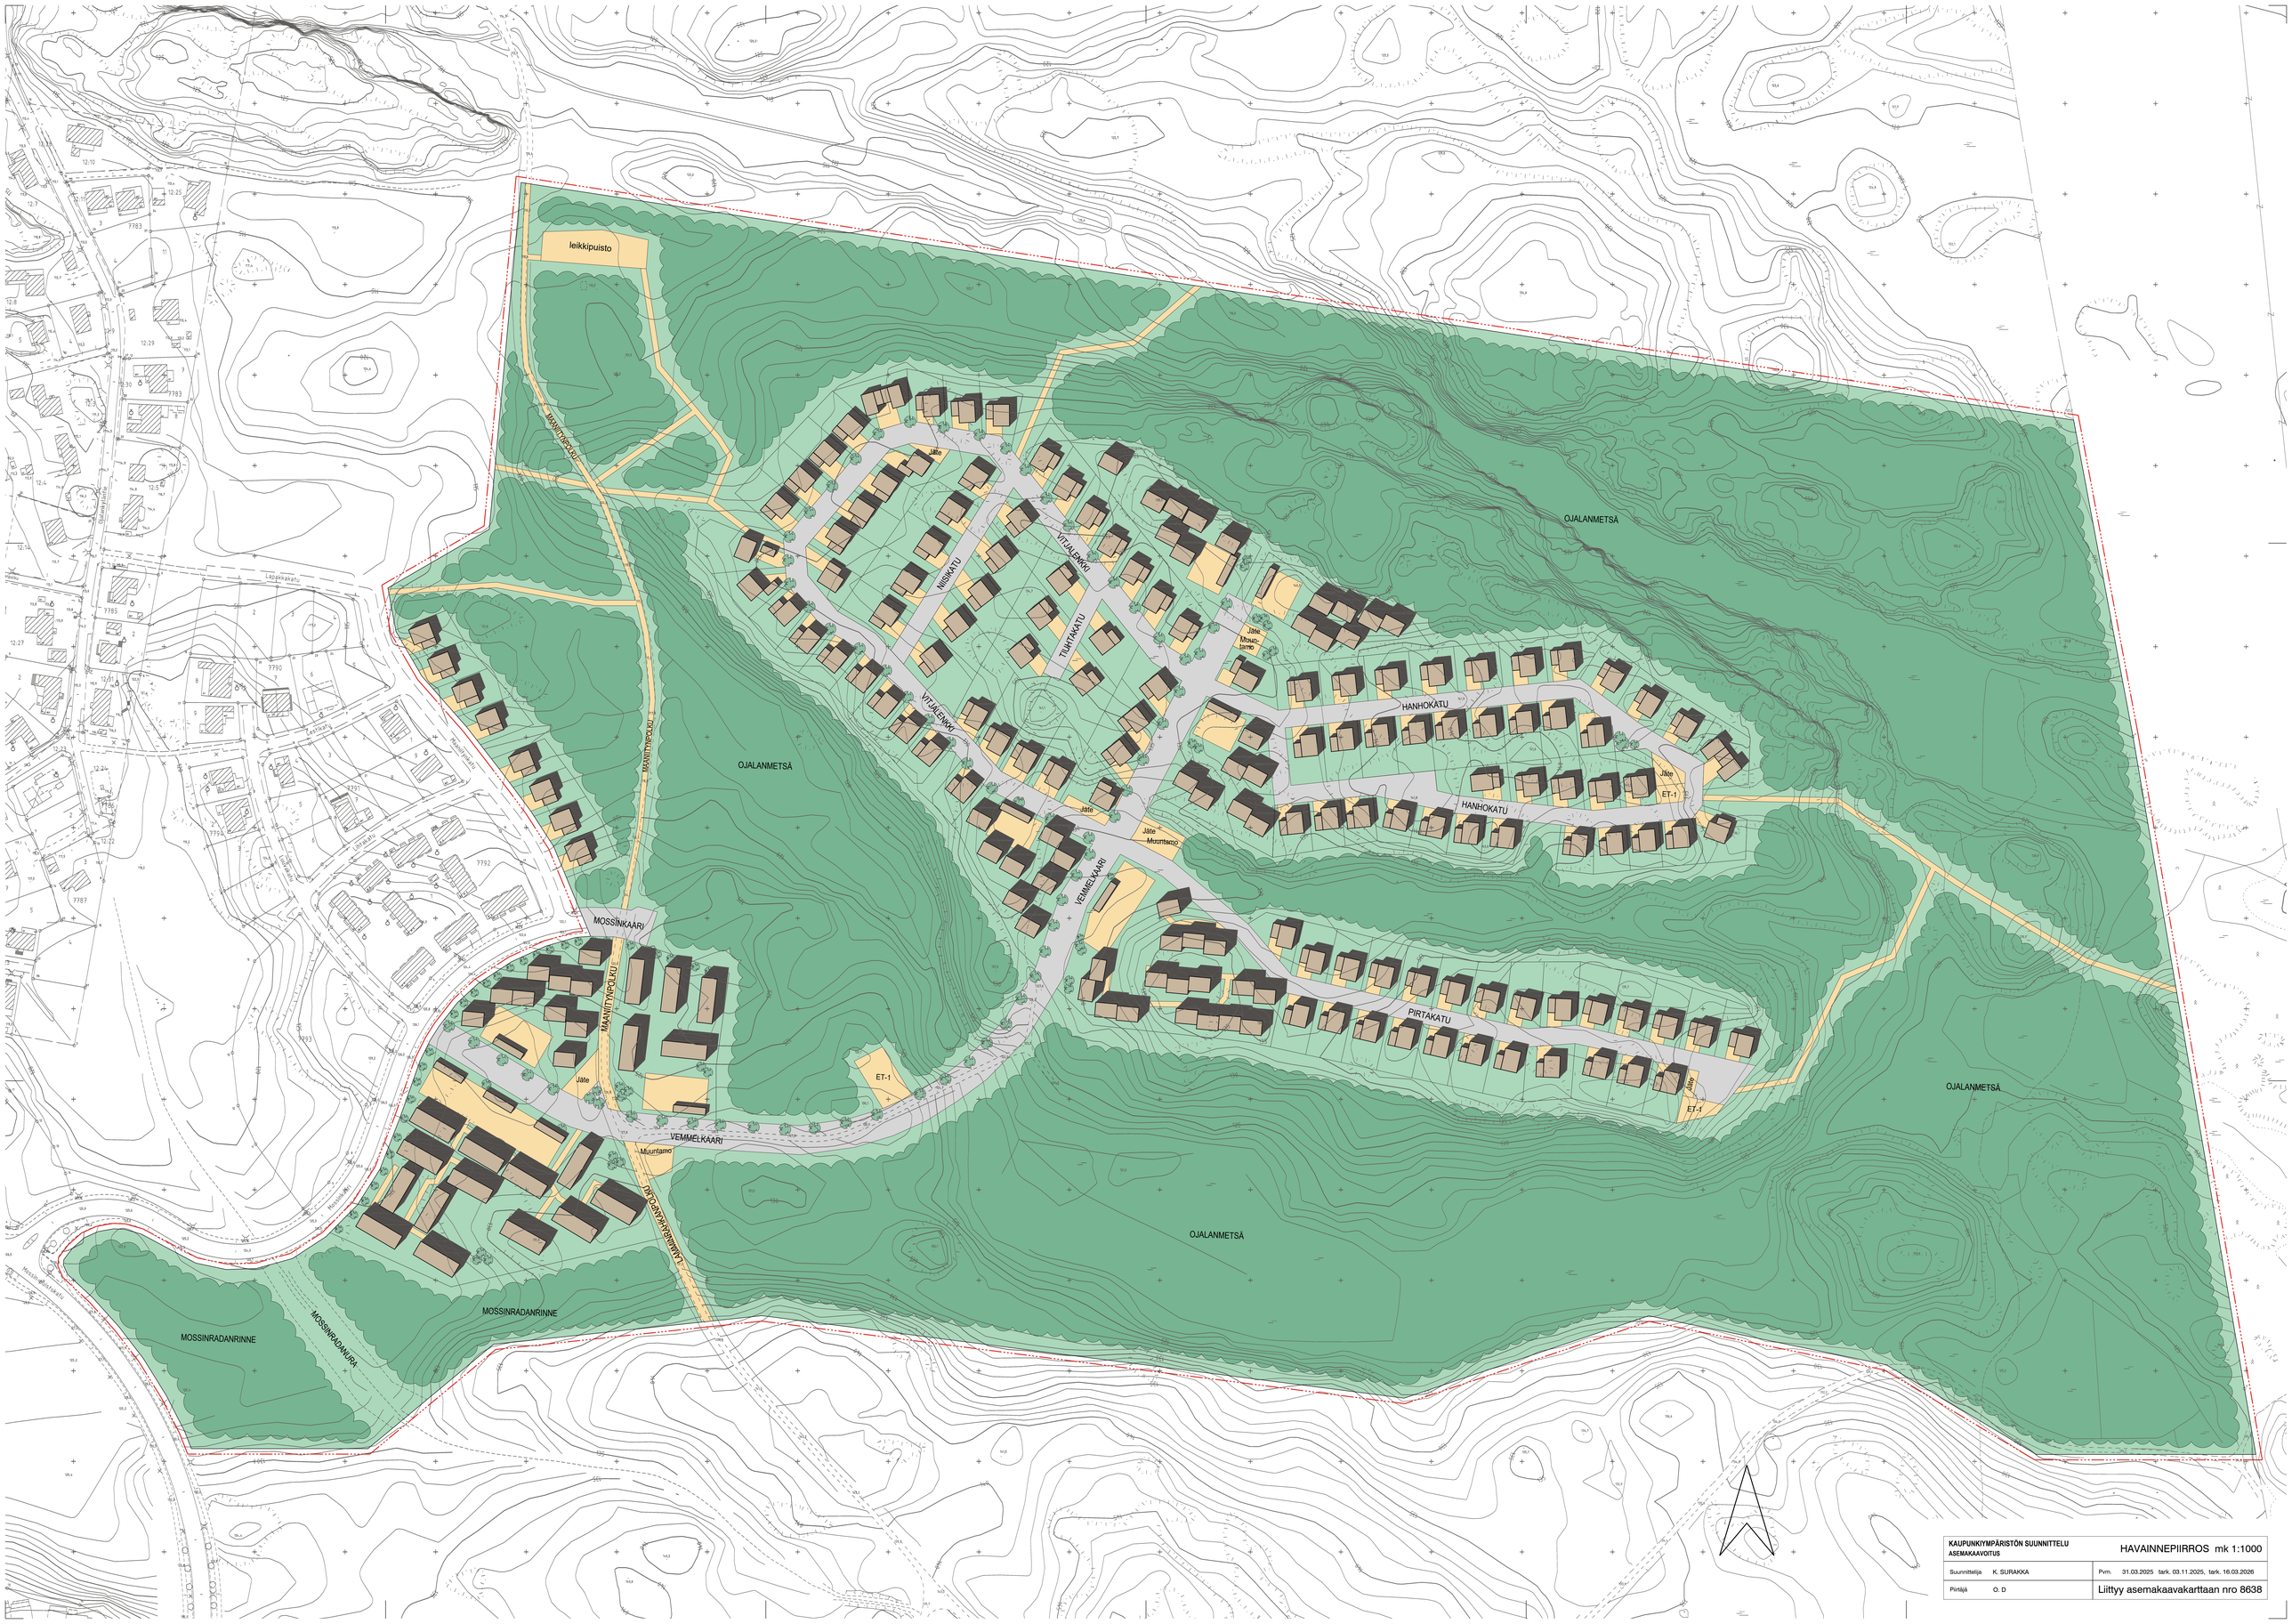

KAUPUNKIYMPÄRISTÖN SUUNNITTELU ASEMAKAAVOITUS		HAVAINNEPIIRROS mk 1:1000	
Suunnittelija	K. SURAKKA	Pvm.	31.03.2025 tark. 03.11.2025, tark. 16.03.2026
Piirtäjä	O. D	Liittyy asemakaavakarttaan nro 8638	