


TESMANPERKON KÄYTÄVÄN YLEISSUUNNITELMALUONNOS 1:500

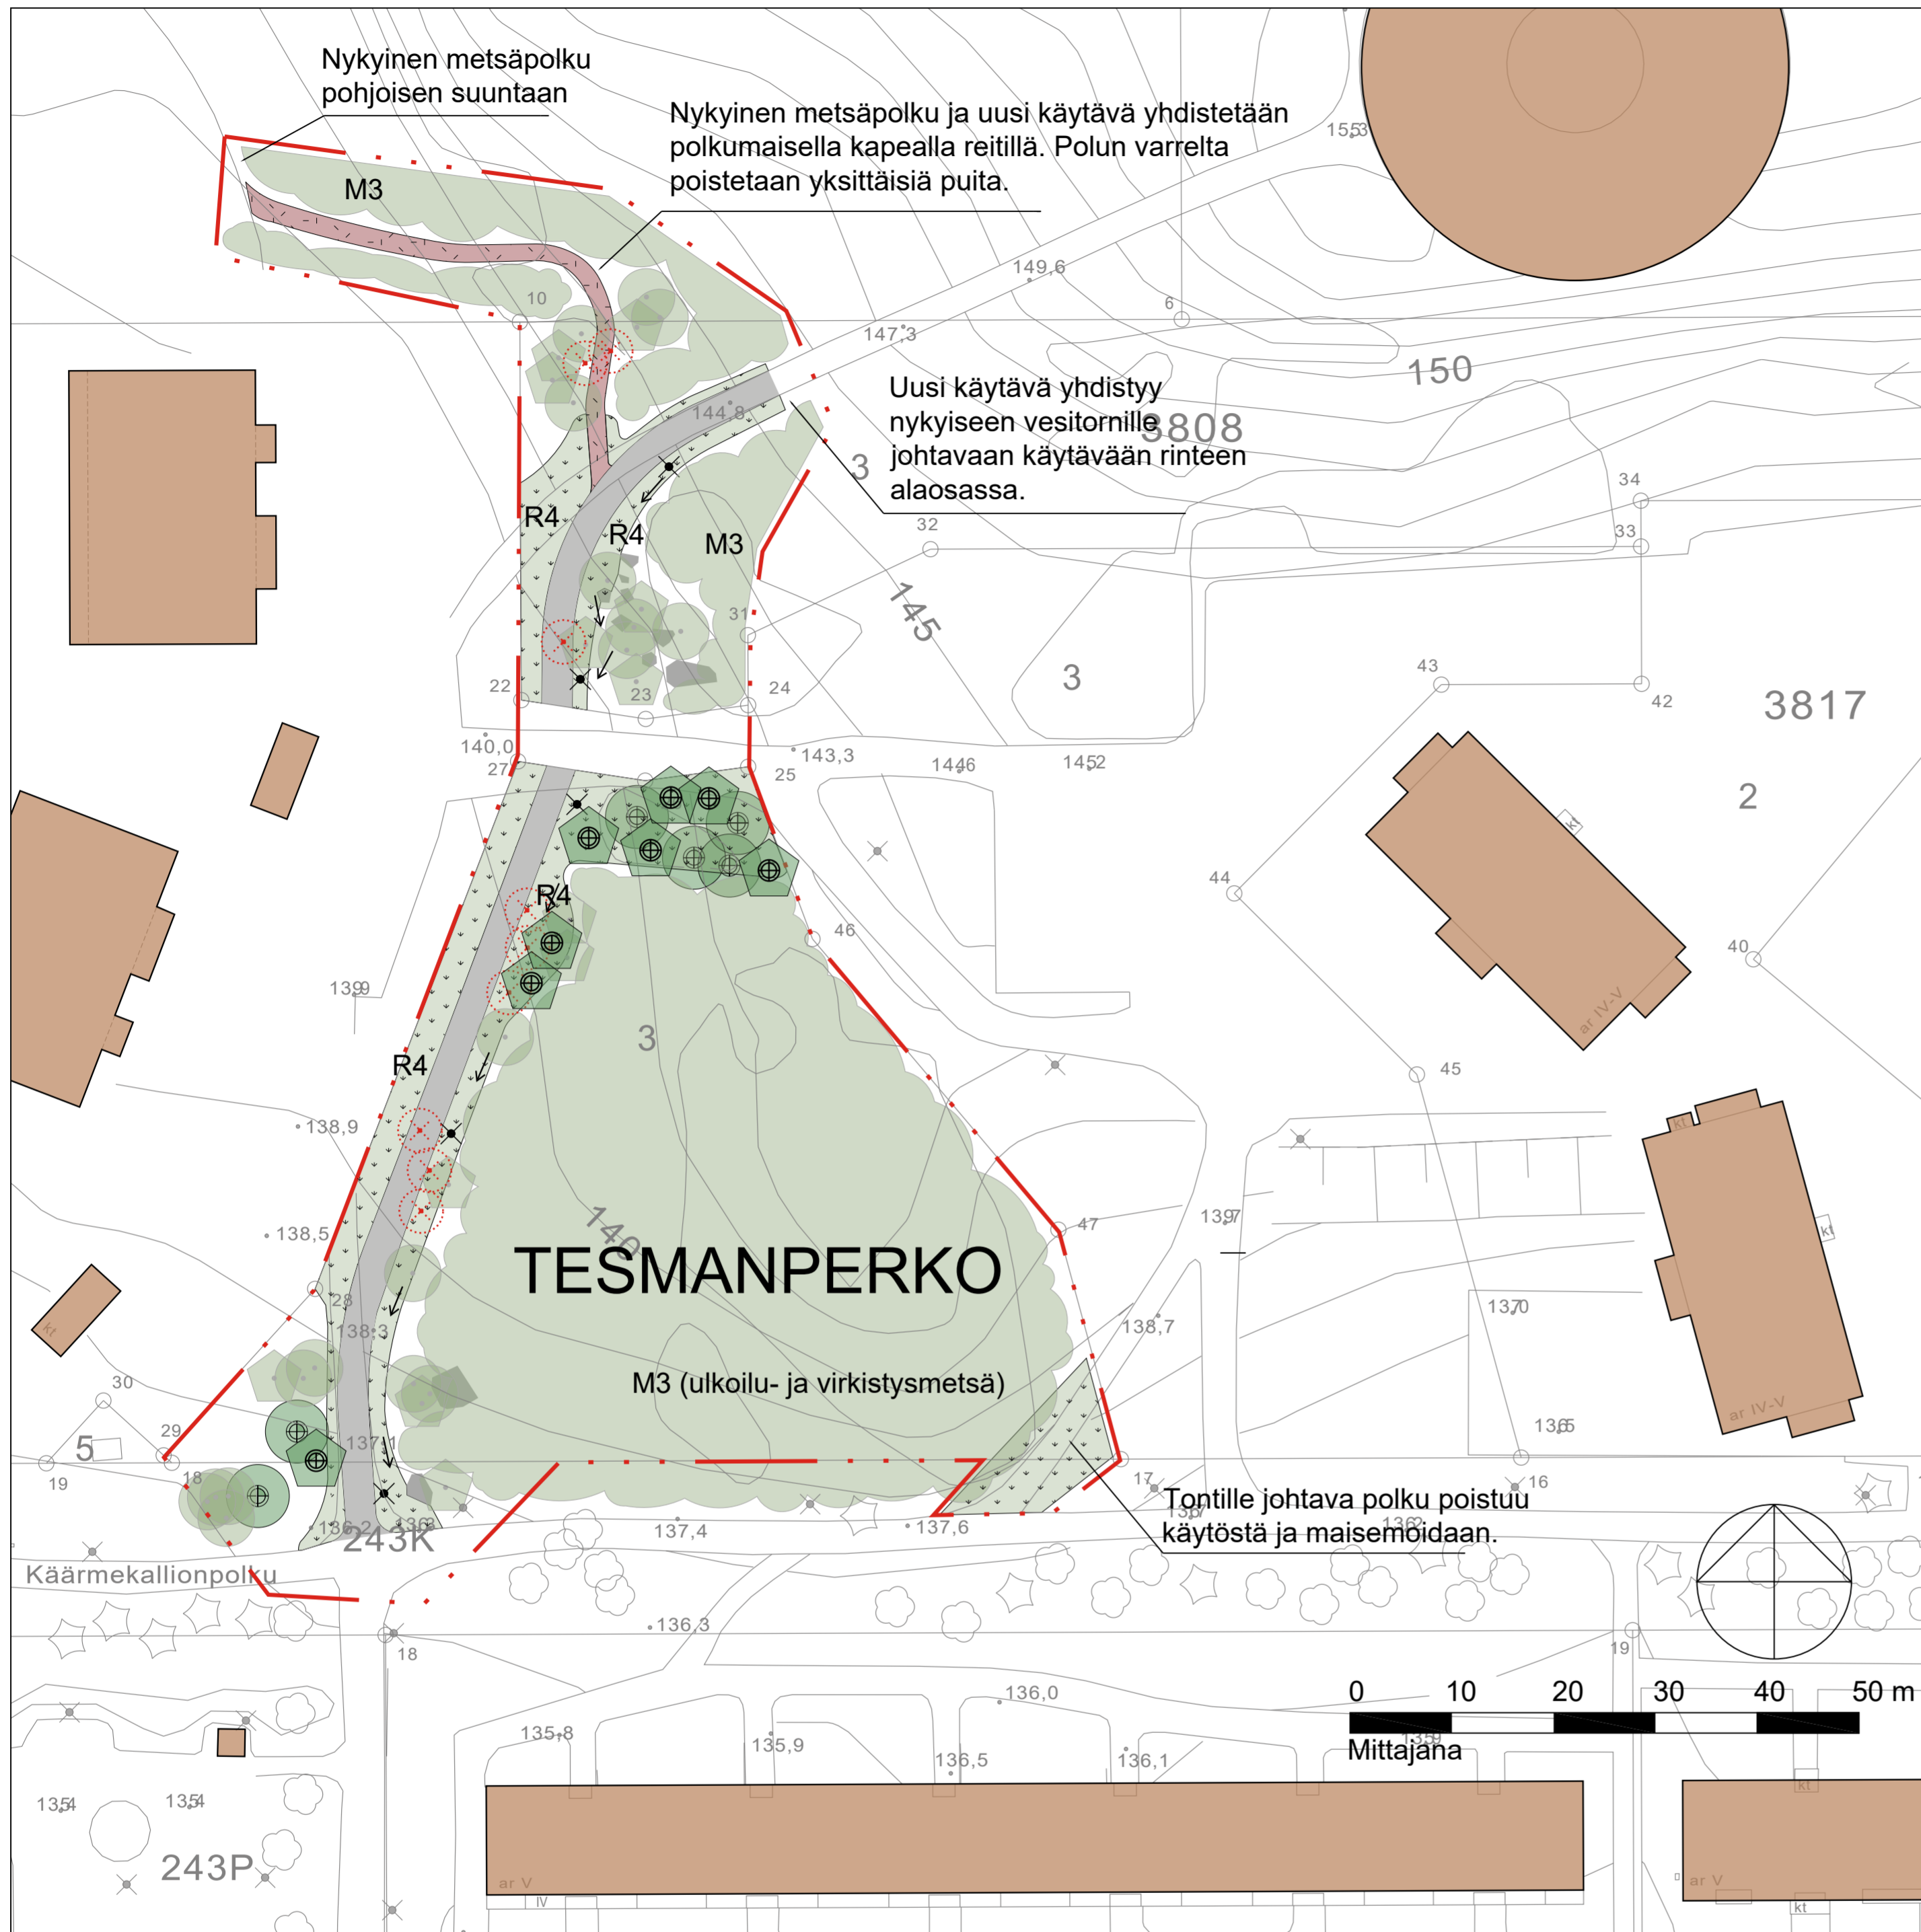


SUUNNITELMASELOSTUS

Suunnitelmassa esitetään uusi jalankulun ja pyöräilyn käytävä Tesmanperkon viheralueelle. Käytävä sijoittuu Käärmevallionpolun ja Tesoman vesitornille johtavan nykyisen käytävän välille. Käytävä sijoittuu metsikön reunaan, josta joudutaan käytävää rakentaessa kaatamaan yksittäisiä puita. Käytävän reunat maisemoidaan niittykylvöin ja metsänpohjaan sopivalla tavalla, kuten kuorikatteella. Uusi käytävä toteutetaan 3 metriä leveänä ja murskepintaisena. Käytävä valaistetaan ja kunnossapidetään talvisin (kunnossapitoluokka B1). Vesitornin mäelle johtava nykyinen jyrkkä reitti säilyy ennallaan.

Uusi käytävä yhdistetään metsässä kulkevaan, Tesoman uimahallin suuntaan johtavaan metsäpolkuun. Metsäpolun aiempi reitti on katkennut maankäytön muutosten vuoksi, minkä seurauksena metsänpohjaan on alkanut kulua runsaasti uusia korvaavia polkuja. Uusi yhdyspolku toteutetaan polkumaisena ja kivikkoiseen maastoon sovittaen. Yksittäisiä puita joudutaan poistamaan.

Uuden käytävän reunat kunnossapidetään luokassa R4, reunaniitto. Tesmanperkon puustoisten osien kunnossapitoluokka säilyy ennallaan ja on M3, ulkoilu- ja virkistysmetsä.

SIJAINKARTTA

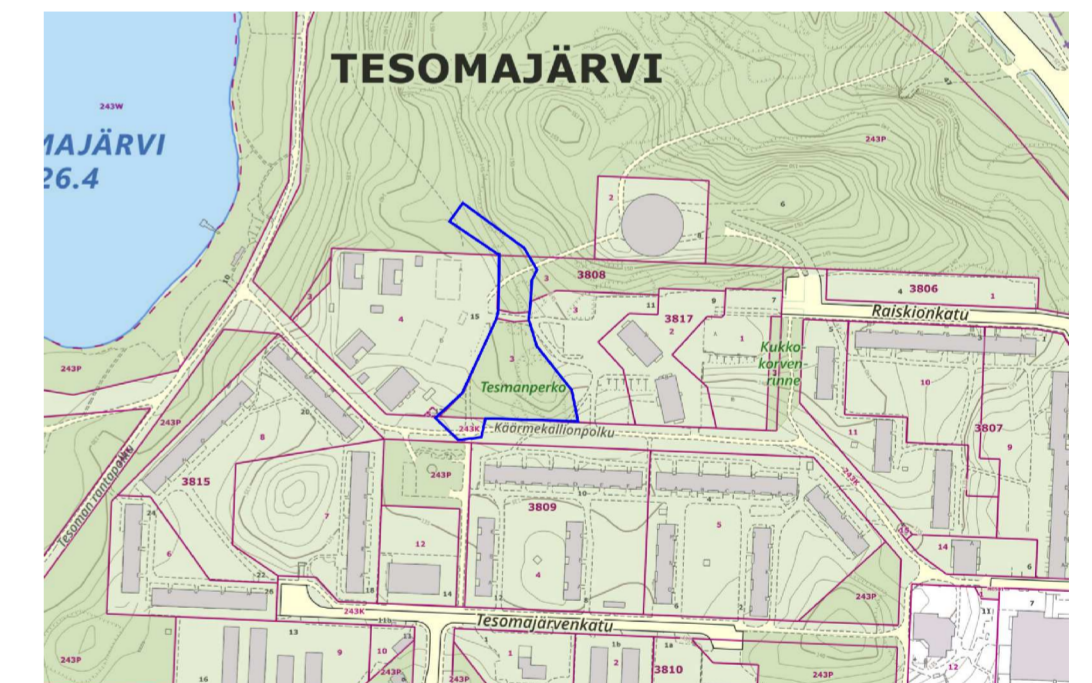

MERKINTÖJEN SELITYKSET

- | | | | |
|--|-------------------------------|--|---|
| | Suunnittelualueen raja | | Murskepintainen uusi käytävä, (B1, talvikunnossapito)
nuoli osoittaa hulevesipainanteen puolen ja virtaussuunnan |
| | Poistettava puu | | Uusi polkumainen yhteys, leveys max 2 m.
Sovitetaan maastonmuotoihin. |
| | Säilyvä nykyinen puu | | Käytävän reunalle kylvettävä niitty, (R4, reunaniitto) |
| | Istutettava havu- ja lehtipuu | | Uusi valaisin, paikka viitteellinen. Pylväskorkeus 5-6 m. |
| | Olevaa säilytettävää puustoa | | Nykyinen rakennus |
| | Säilyvä suuri kivi | | |

Piirustusnumero 18/23358/1

**Palautteet luonnoksesta 15.6.2026
mennessä osoitteella:**

TAMPEREEN KAUPUNKI
KIRJAAMO
PL 487, 33101 TAMPERE
KÄYNTIOSOITE: Aleksis Kiven katu 14-16

TAI SÄHKÖPOSTILLA: kirjaamo@tampere.fi
Palautteeseen suunnitelman diaarinumero:
TRE:2785/10.03.04/2026