
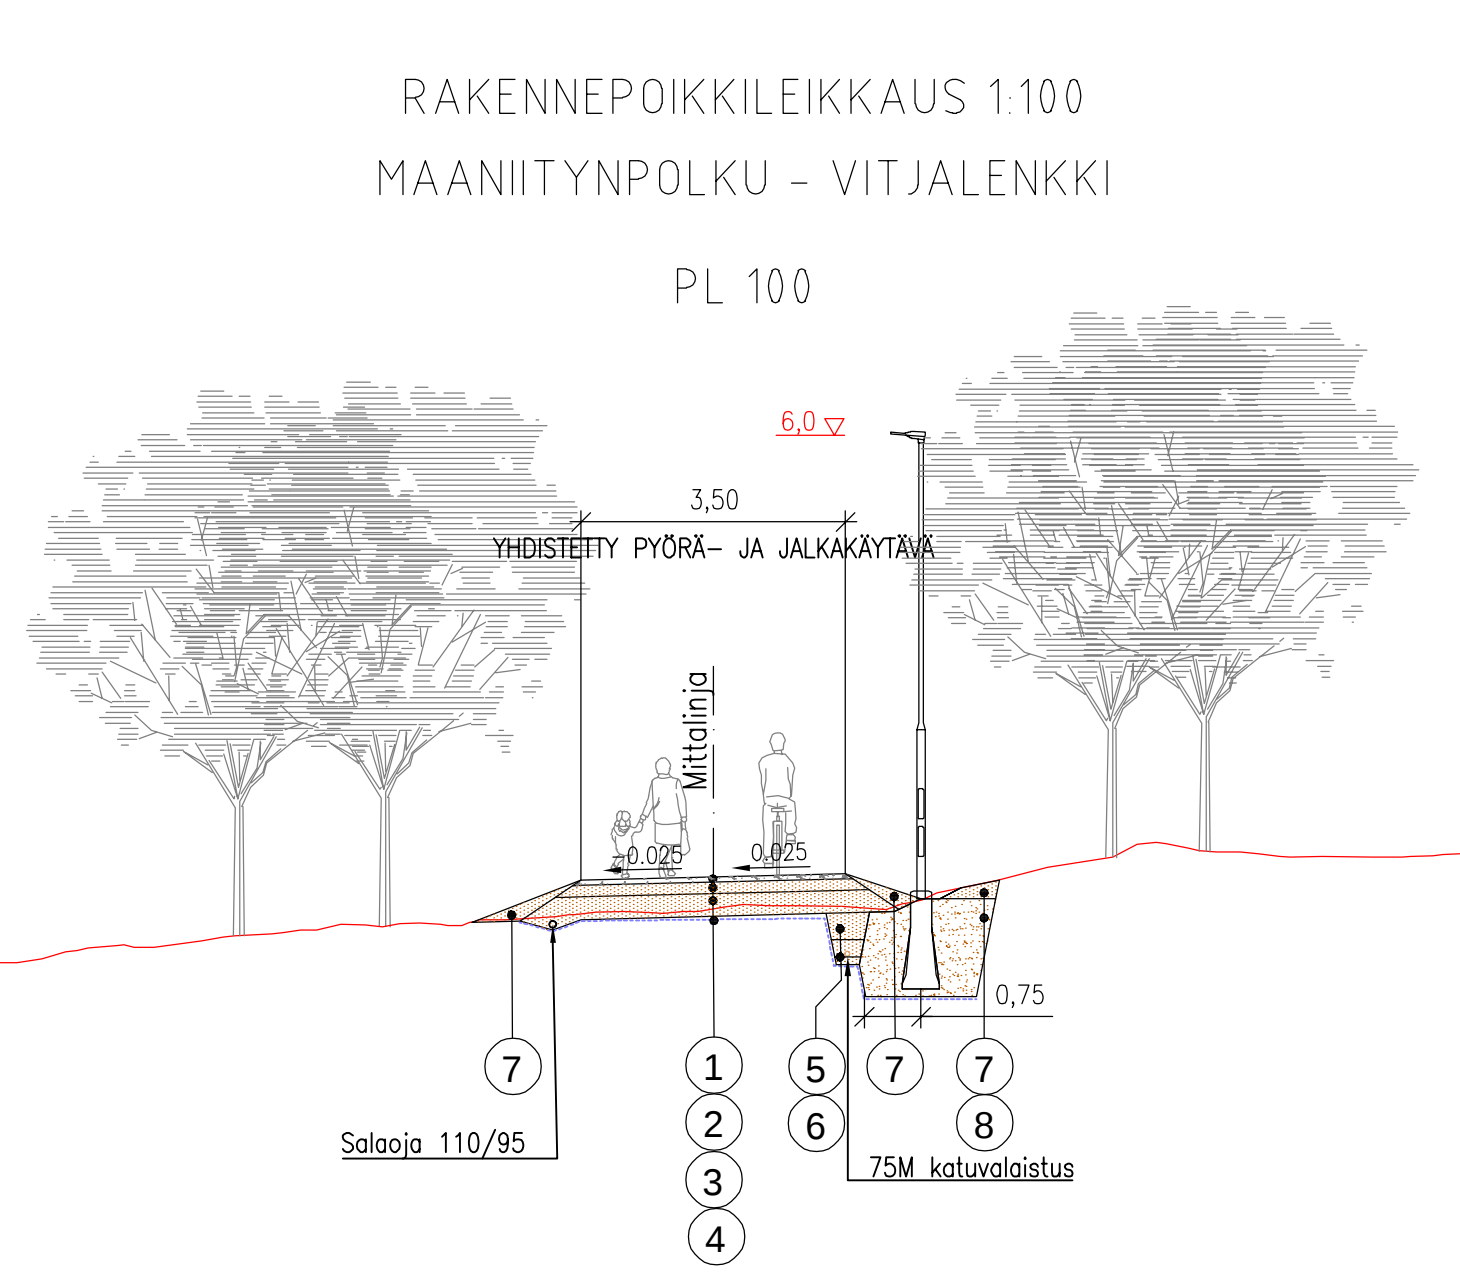
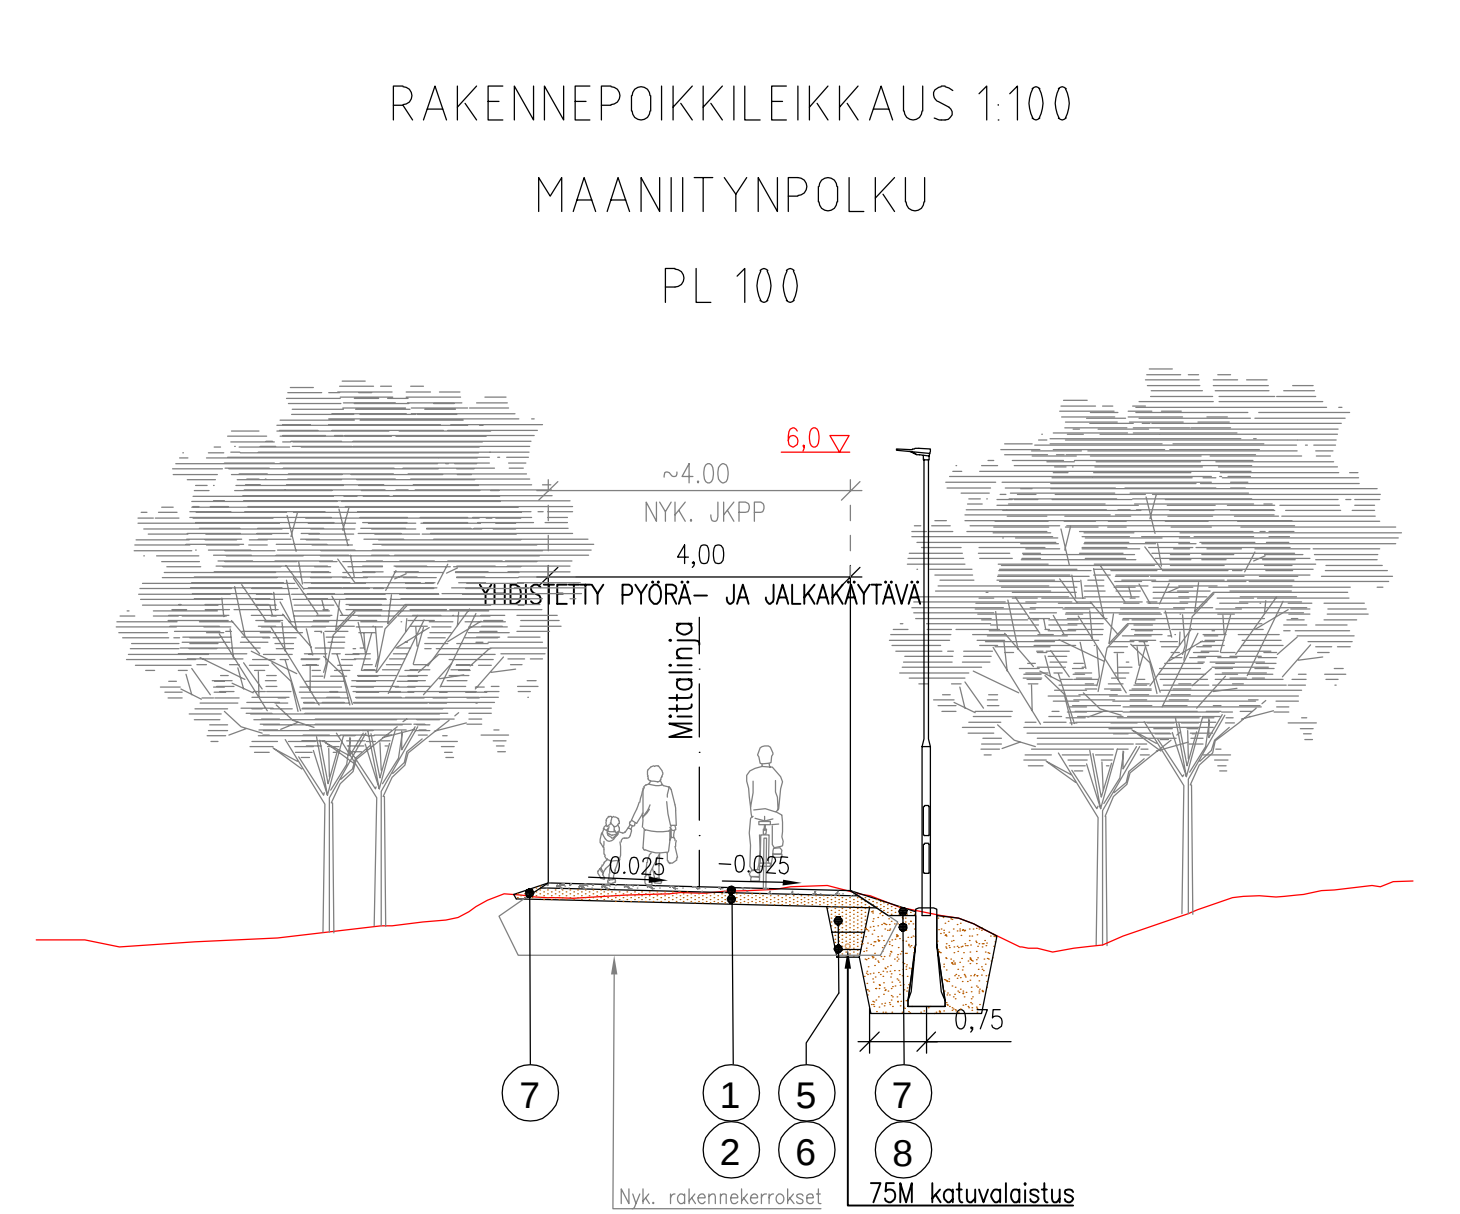


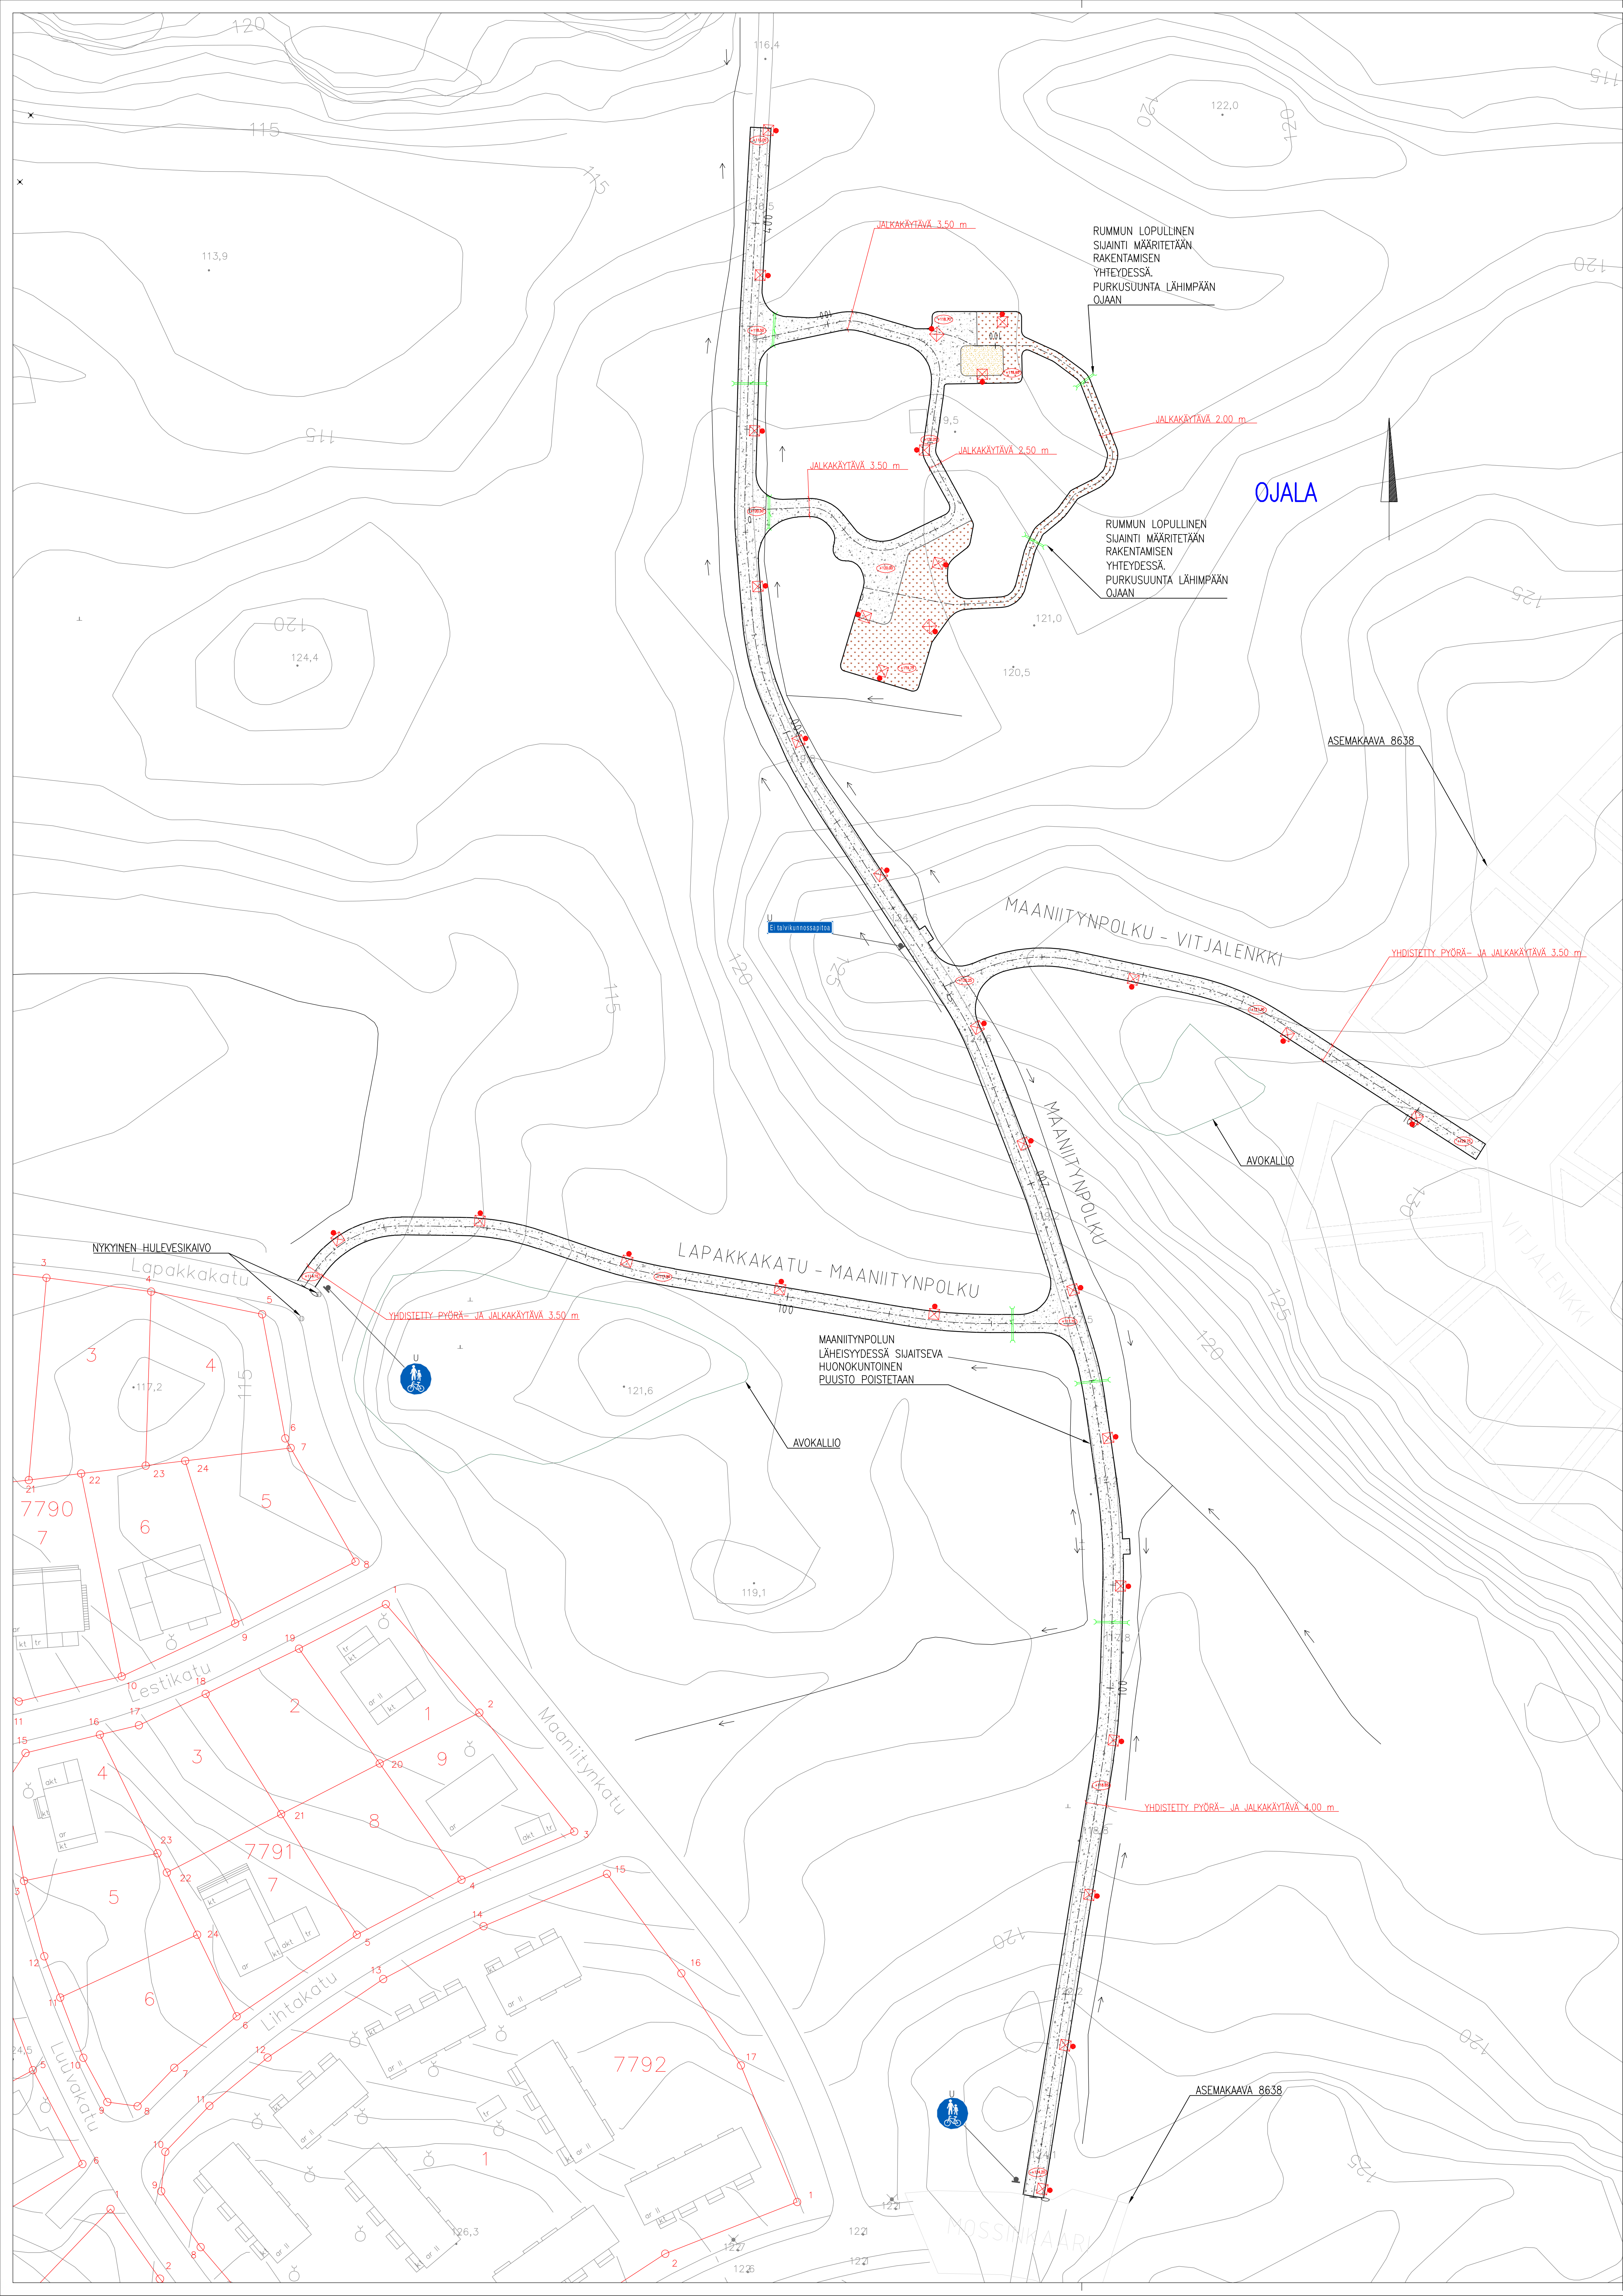

| N:o | Nimitys                                                                      | Paksuus mm |
|-----|------------------------------------------------------------------------------|------------|
| 1   | Murskepäälyste                                                               | 70         |
| 2   | Kantava kerros, KaM 0/32                                                     | 150        |
| 3   | Jakava kerros, KaM 0/63                                                      | 300        |
| 4   | Suodatingangas N3                                                            |            |
| 5   | Lopputäyttö kaivumallilla                                                    |            |
| 6   | Tasauskerros ja ympäristäyttö hiekasta, Hk 0/8                               |            |
| 7   | Lusikatäyttö kaivumallilla/maapenger tiivistettävissä olevilla kaivumallilla |            |
| 8   | Ympäristäyttö, KaM 0/32                                                      |            |

MERKINTÖJEN SELITYS:

|  |                                                          |
|--|----------------------------------------------------------|
|  | MURSKEPÄÄLYSTEINEN PYÖRÄTIE JA JALKAKÄYTÄVÄ              |
|  | TURVAKATE                                                |
|  | HIEKKATEKONURMI                                          |
|  | JALKAKÄYTÄVÄN TAI PYÖRÄTIE REUNALINJA (PÄÄLYSTEEN REUNA) |
|  | MATERIAALIRAJA                                           |
|  | AVO-OJA, NYKYINEN                                        |
|  | VALAISIN, UUSI                                           |
|  | RUMPU, UUSI                                              |
|  | VÄYLÄN LIKIMÄÄRÄINEN KORKEUSASEMA PÄÄLYSTEEN PINNASSA    |
|  | LIIKENMERKKI, UUSI                                       |

Tässä suunnitelmassa on käytetty ETRS-GK24/N2000 taso - ja korkeuskoordinaatistoa

**TAMPEREEN KAUPUNKI**  
KAUPUNKIYMPÄRISTÖN PALVELUALUE

**MAANIITYNPOLKU JKPP**  
**OJALA**  
PUISTOSUUNNITELMA, LUONNOS  
ASEMAPIIRUSTUS 1:500  
RAKENNEPOIKKILEIKKAUS 1:100

Diagraminumero:  
TRE-2397/10.03.04/2026

Tark. Liik. Nimi

Tark. Katu Nimi

Tark. Hule Nimi

Tark. Geo Nimi

Pvm. 16.7.2026

Kuntatekniikan suunnittelu

Part. Eemeli Kinnunen  
Suunn. Eemeli Kinnunen  
Tark. Nimi

Piir.no 18/23420/1