KAUPUNKIYMPÄRISTÖN SUUNNITTELU ASEMAKAAVOITUS	POISTETTAVA ASEMAKAAVA
Suunnittelija SARI PIETILÄ MINNA KIVILUOTO	Pvm. 6.1.2018 Tark. 7.1.2019, 14.4.2020, 24.11.2020, 25.5.2026
Piirtäjä U. T.	Liittyy asemakaavakarttaan nro 8309

1:1000 0 10 20 30 40 50 100 150

POISTETTAVA ASEMAKAAVA

TAMPERE

ASEMAKAAVAN MUUTOS

Kaupunginosa: ALA-PISPALA (218)
Korttelit nro: 1070, 1071, 1073, 1074, 1075, 1077,
1078 / tontit 8, 12 ja 13,
1083 / tontit 13 ja 14,
1183, 1184, 1185, 1350,
1351 / tontit 1, 2 ja 3,
1358,
1359 / 1, 3, 9 ja 10,
1360 / 1, 2, ja 5,
1363 / tontti 2,
1368 / tontti 1
Virkistys-, puisto-, liikenne-, erityis- ja katualuetta
Kaupunginosan rajaa

Kaupunginosa: SANTALAHTI (221)
Korttelit nro: 1226, 1227, 1228
Virkistys-, rautatie- ja katualuetta
Kaupunginosan rajaa

Kaupunginosa: YLÄ-PISPALA (213)
Korttelit nro: 1010, 1011, 1012,
1013 / tontit 16, 17, 18, 21, 22, 30 ja 35
1014 / tontit 7, 8, 11 ja 24,
1016,
1018 / tontti 5
1299, 1300,
1301/ tontit 1 ja 2,
1302,
1303 / tontti 1
Virkistys-, puisto-, erityis- ja katualuetta
Kaupunginosan rajaa

Kaupunginosa: HYHKY (207)
Katualuetta
Kaupunginosan rajaa

Kaupunginosa: VIII (SÄRKÄNNIEMI)
Katualuetta
Kaupunginosan rajaa

3 m sen asemakaava-alueen ulkopuolella oleva viiva, jonka sisäpuolella asemakaavamerkinnät ja -määräykset poistetaan.
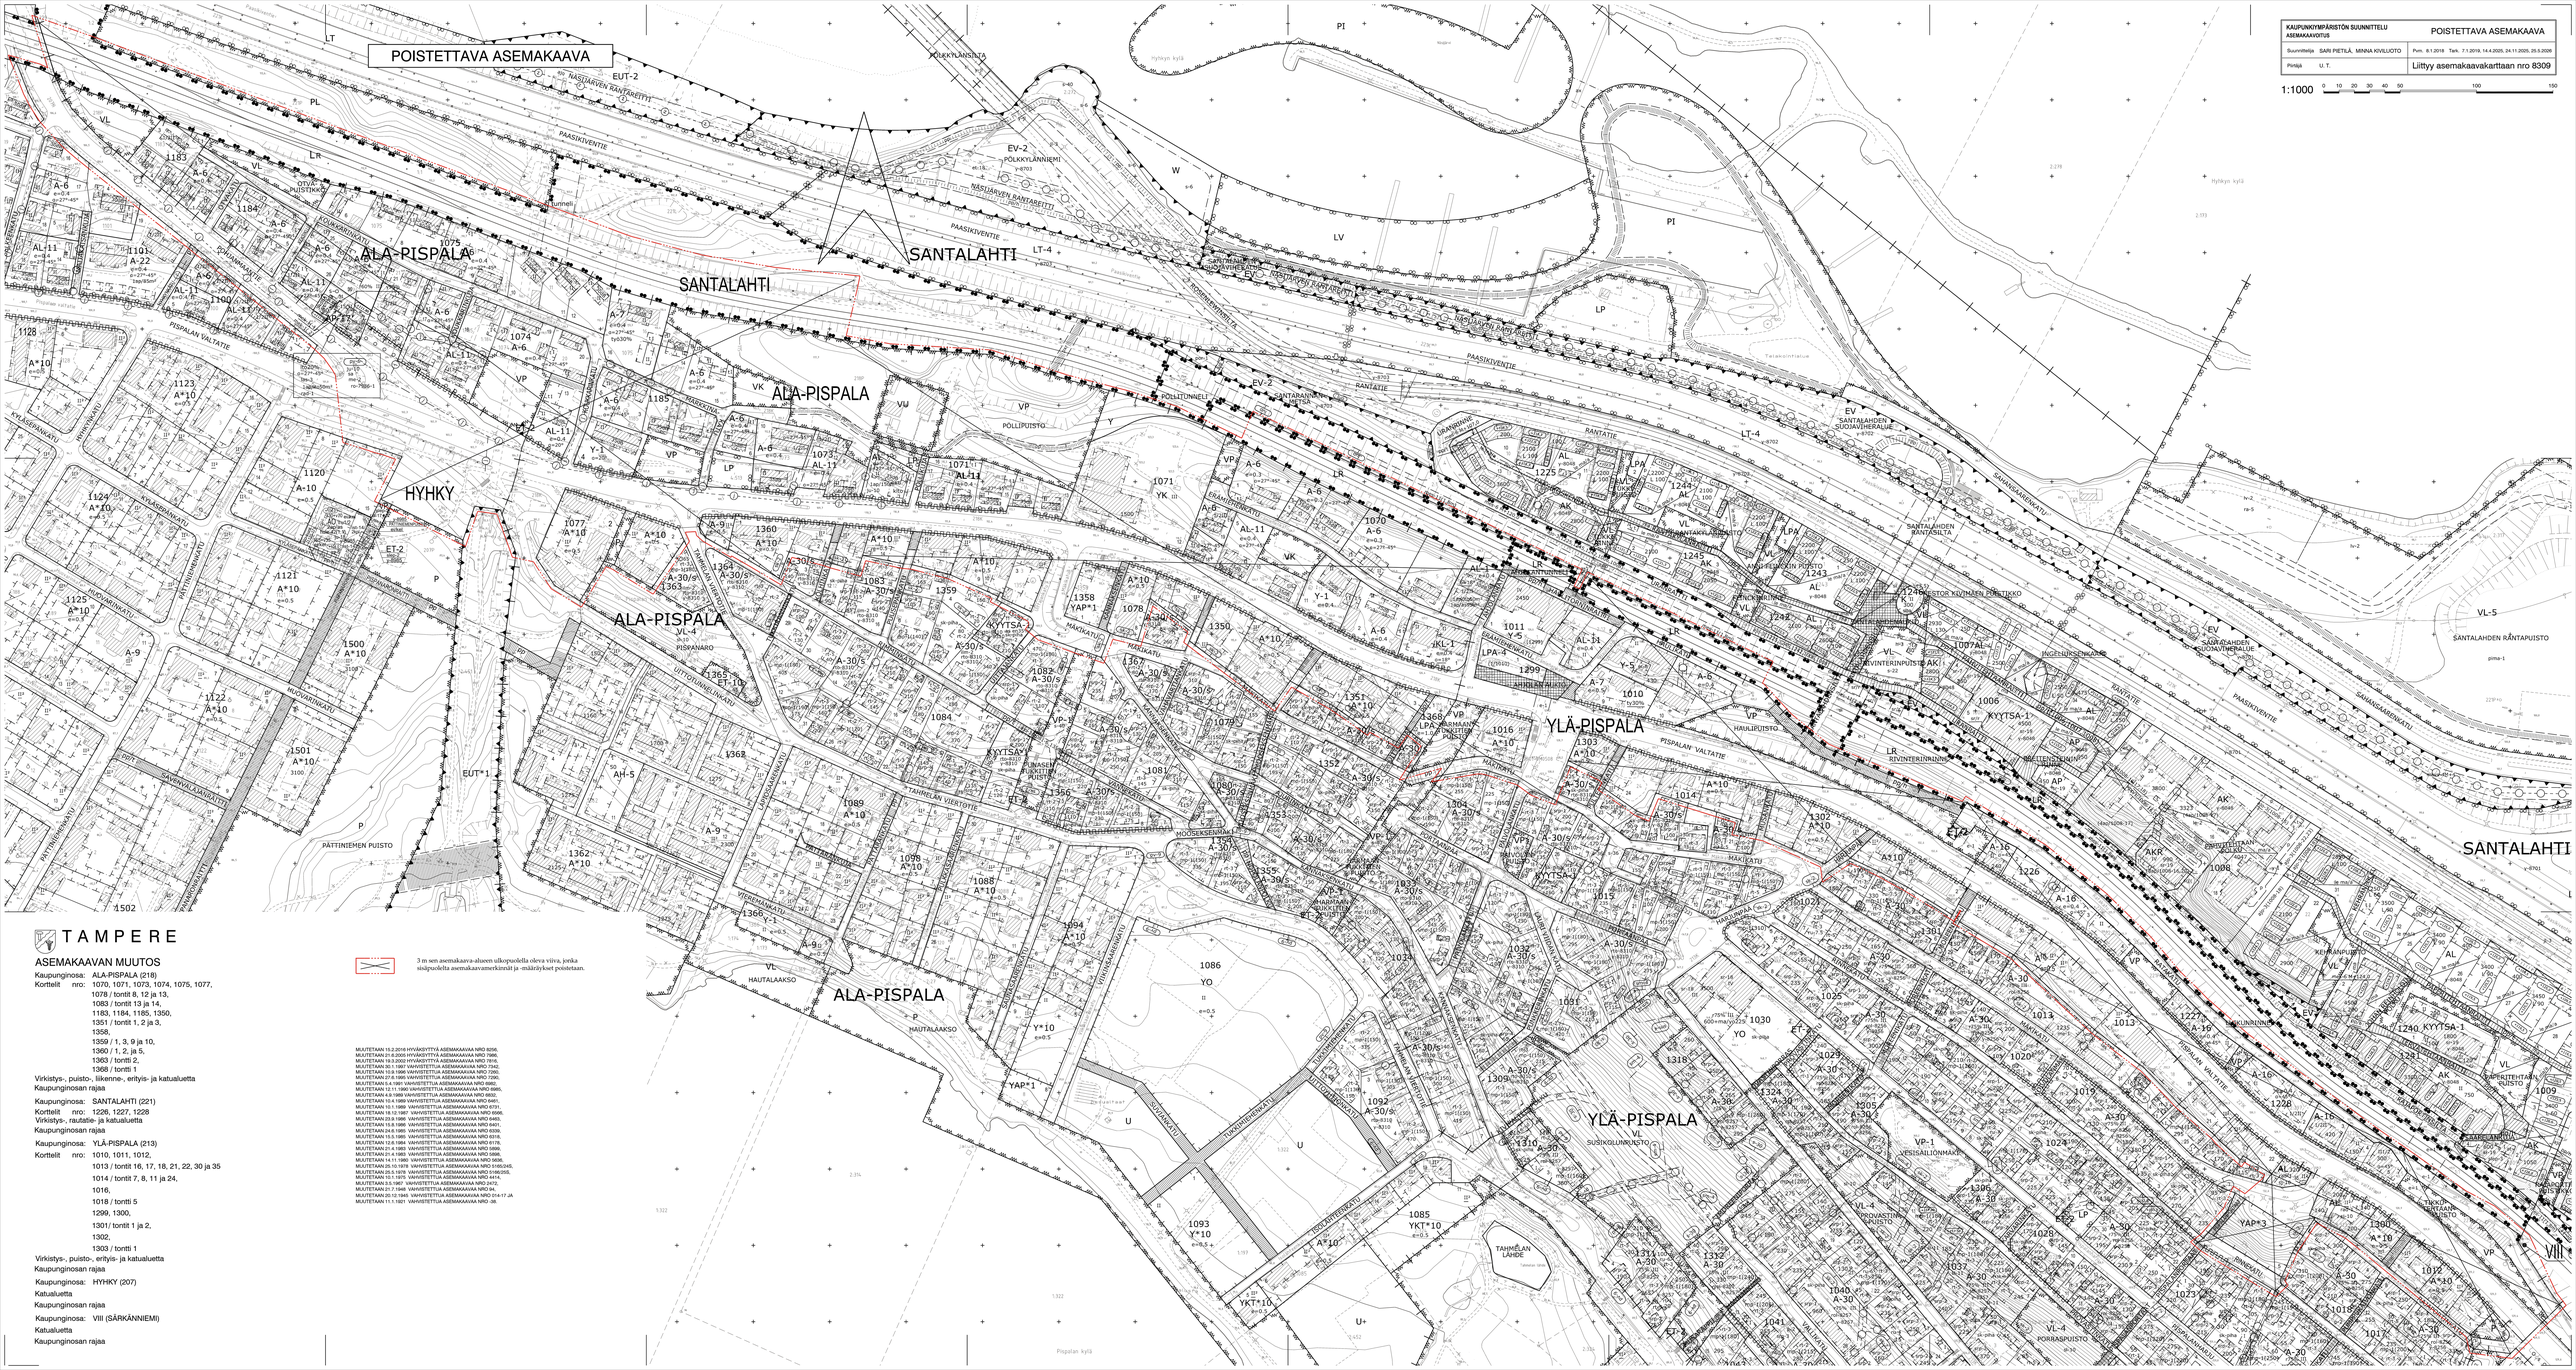
MUUTETAAN 15.3.2016 HYVÄKSYTTYÄ ASEMAKAAVAA NRO 8356.
MUUTETAAN 21.6.2006 HYVÄKSYTTYÄ ASEMAKAAVAA NRO 7986.
MUUTETAAN 13.3.2002 HYVÄKSYTTYÄ ASEMAKAAVAA NRO 7816.
MUUTETAAN 30.1.1997 VAHVISTETTU ASEMAKAAVAA NRO 7342.
MUUTETAAN 8.6.1994 VAHVISTETTU ASEMAKAAVAA NRO 7290.
MUUTETAAN 8.6.1994 VAHVISTETTU ASEMAKAAVAA NRO 7290.
MUUTETAAN 5.4.1991 VAHVISTETTU ASEMAKAAVAA NRO 6982.
MUUTETAAN 12.11.1990 VAHVISTETTU ASEMAKAAVAA NRO 6985.
MUUTETAAN 4.9.1989 VAHVISTETTU ASEMAKAAVAA NRO 6892.
MUUTETAAN 10.4.1989 VAHVISTETTU ASEMAKAAVAA NRO 6485.
MUUTETAAN 10.1.1989 VAHVISTETTU ASEMAKAAVAA NRO 6731.
MUUTETAAN 23.8.1988 VAHVISTETTU ASEMAKAAVAA NRO 6445.
MUUTETAAN 23.8.1988 VAHVISTETTU ASEMAKAAVAA NRO 6445.
MUUTETAAN 16.8.1986 VAHVISTETTU ASEMAKAAVAA NRO 6401.
MUUTETAAN 24.5.1985 VAHVISTETTU ASEMAKAAVAA NRO 6326.
MUUTETAAN 15.5.1985 VAHVISTETTU ASEMAKAAVAA NRO 6318.
MUUTETAAN 13.8.1984 VAHVISTETTU ASEMAKAAVAA NRO 6176.
MUUTETAAN 21.4.1983 VAHVISTETTU ASEMAKAAVAA NRO 5886.
MUUTETAAN 14.11.1980 VAHVISTETTU ASEMAKAAVAA NRO 5606.
MUUTETAAN 14.11.1980 VAHVISTETTU ASEMAKAAVAA NRO 5606.
MUUTETAAN 26.10.1978 VAHVISTETTUA ASEMAKAAVAA NRO 5165/245.
MUUTETAAN 25.5.1979 VAHVISTETTU ASEMAKAAVAA NRO 5196/255.
MUUTETAAN 10.1.1975 VAHVISTETTU ASEMAKAAVAA NRO 4414.
MUUTETAAN 10.1.1975 VAHVISTETTU ASEMAKAAVAA NRO 4414.
MUUTETAAN 21.7.1948 VAHVISTETTUA ASEMAKAAVAA NRO 94.
MUUTETAAN 20.12.1944 VAHVISTETTUA ASEMAKAAVAA NRO 014-17 JA
MUUTETAAN 11.1.1921 VAHVISTETTUA ASEMAKAAVAA NRO -36.