


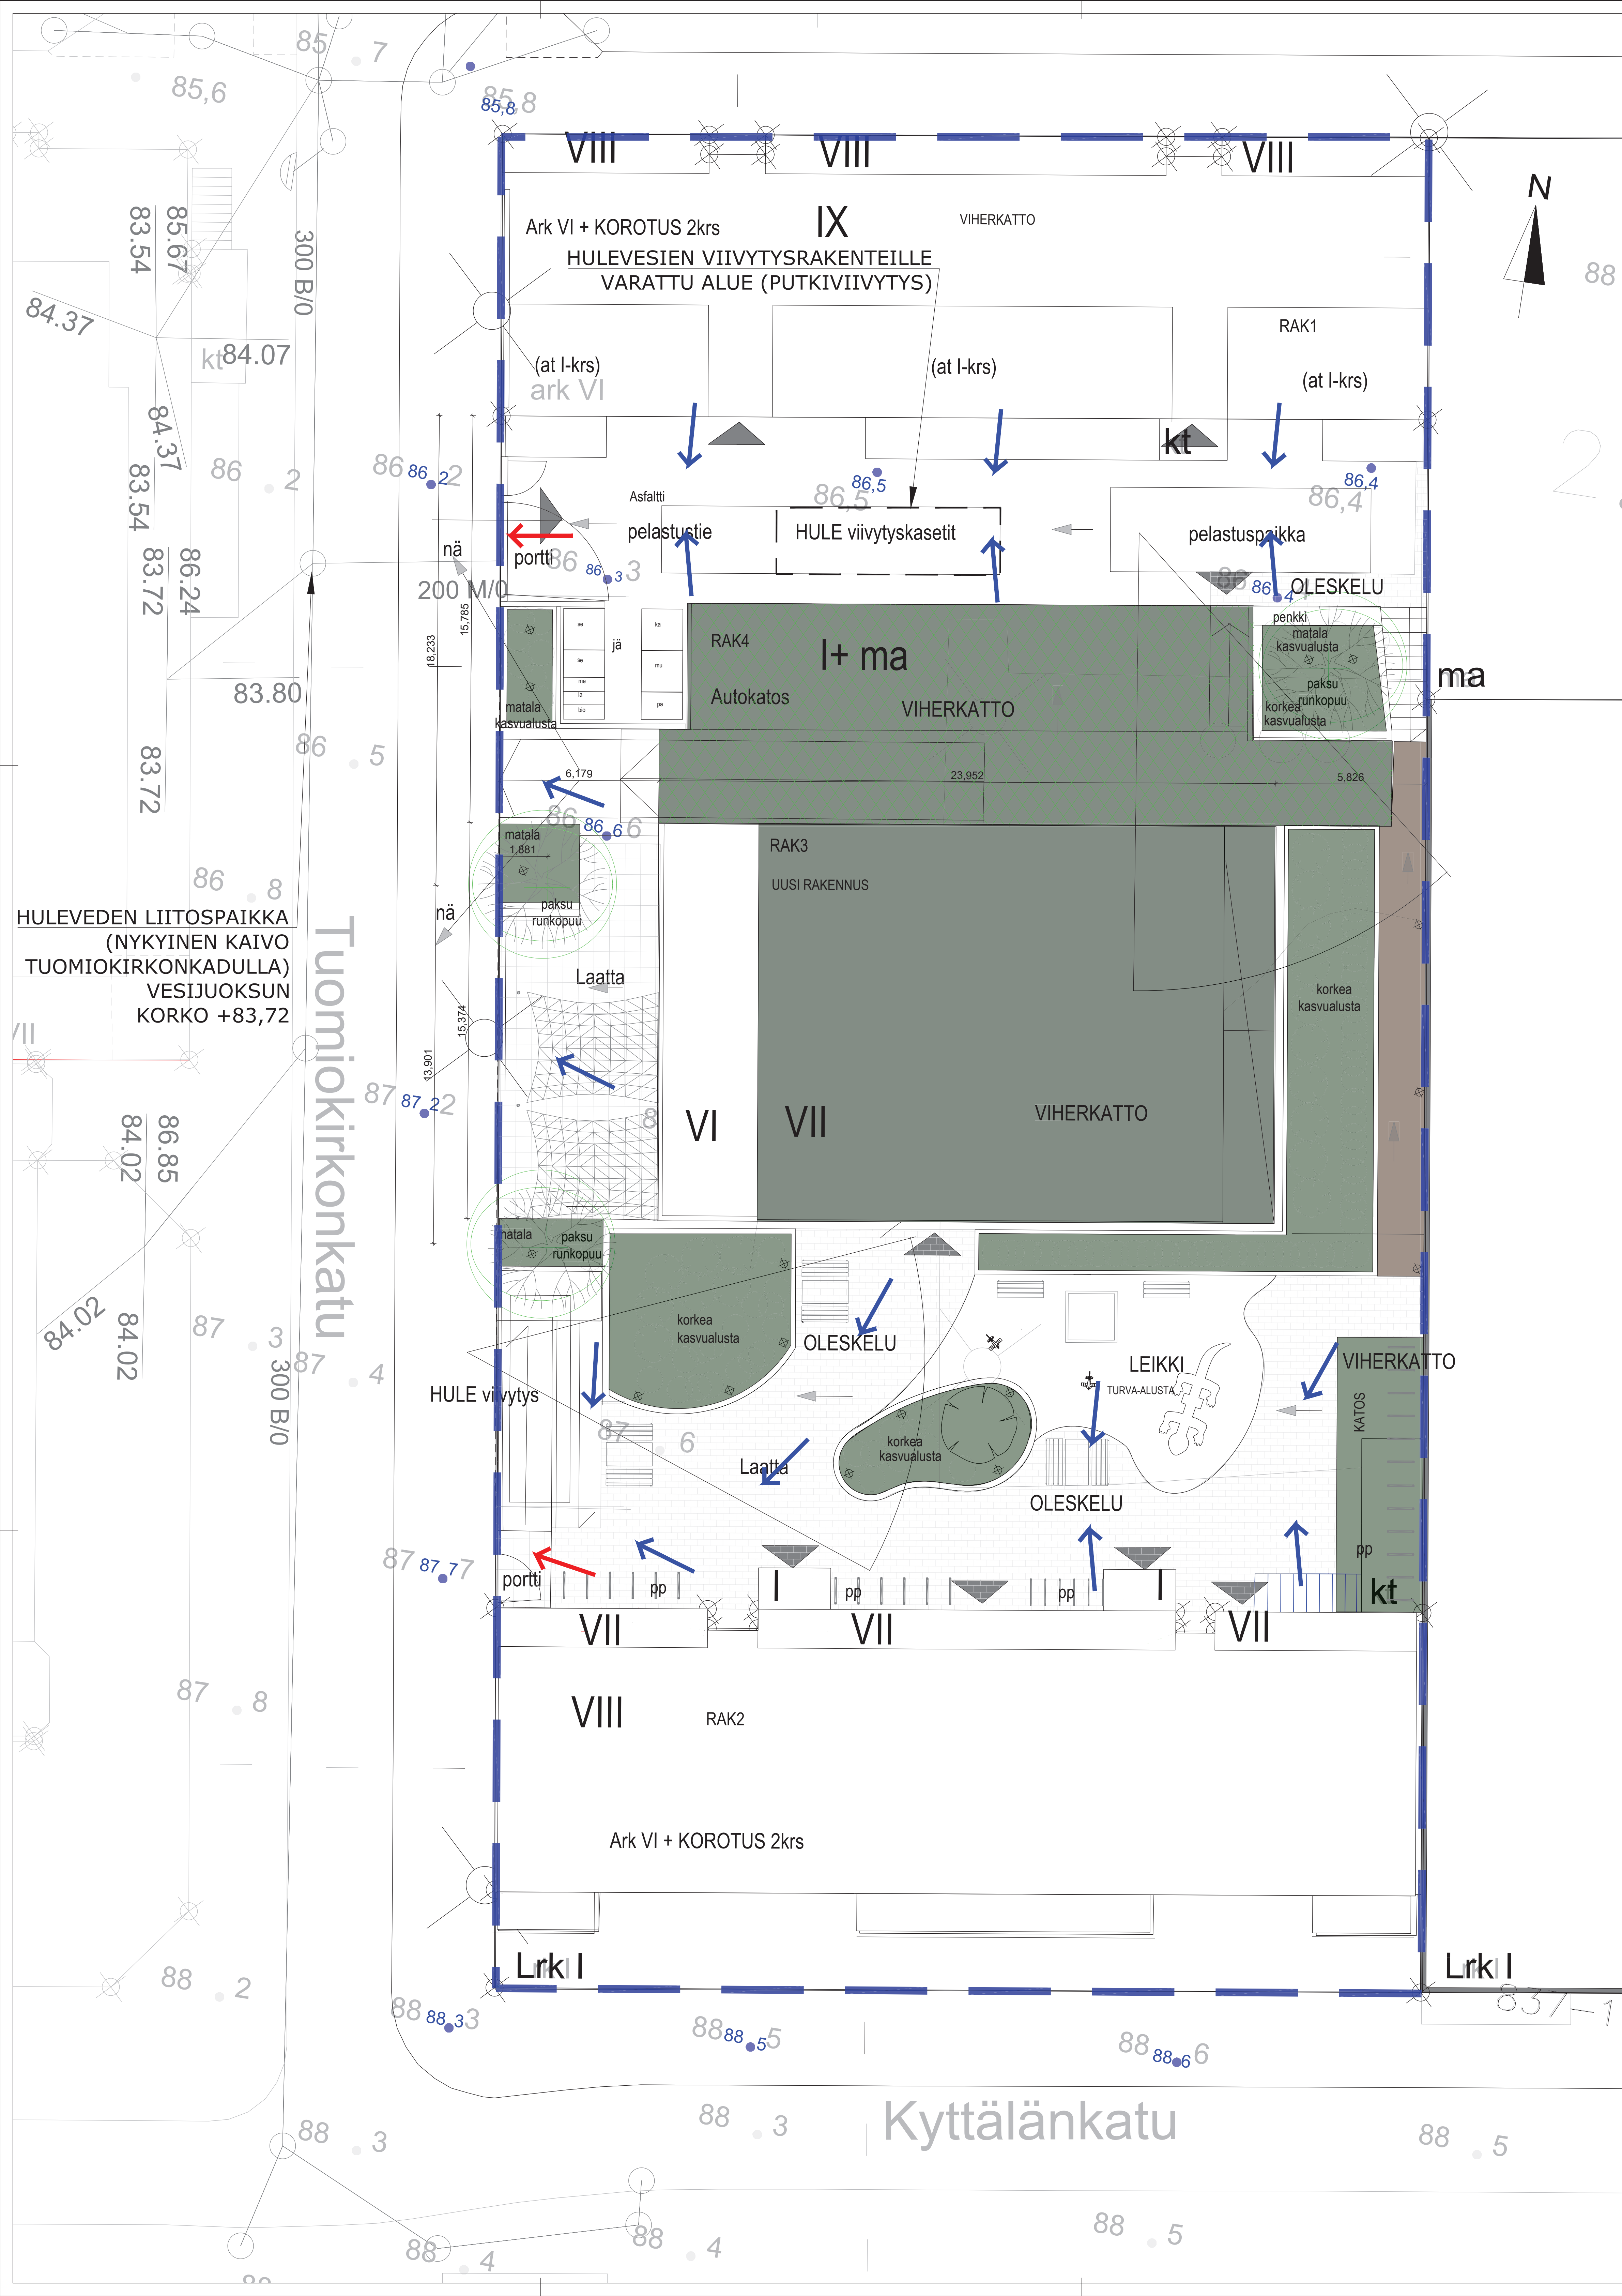

- HULEVESITARKASTELUALUEEN RAJA (TONTTI 1: 2588 m²)
- HULEVESIEN VIETTOSUUNTA
- HULEVESIEN TULVAREITTI

HULEVESIEN HALLINNAN KUVAUS

Syntyvät hulevedet kerätään pinoilta sadevesiverkostoon ja ohjataan viivytettynä kaupungin sadevesiviemäriin. Hulevesien määrää vähennetään vettä osittain pidättävillä rakenteilla (viherkatot). Laskennallinen viivytystilavuus saavutetaan hulevesiputkistolla ja virtauksensäätö toteutetaan virtauksensäätökaivolla.

**Hulevesien laskennalliset viivytysmäärät ovat viherkerroinlaskelman mukaisesti:
- kortteli 173/tontti 1 : 20,7 m³**

Järjestelmässä on suunniteltu ylivuotoreitti Tuomiokirkonkadulle. Hulevesirakenteet ja järjestelmät tyhjentyvät rankkasateen jälkeen 24 tunnin kuluessa.

Suunnitelma on periaatteellinen. Esitetyt viivytystilavuudet ja mitat ovat alustavia ja pohjautuvat arkkitehdin suunnitelmaan.

Taskoordinaatiojärjestelmä: ETRS-GK24		Korkeusjärjestelmä: N2000	
Kaupunginosa/Kylä	Kortteli/Tila	Tontti/rno	Viranomaisen merkintä
Rakennuksen numero/Rakennuksen numero1/Rakennusluku/Rakennusluku			
Rakennusompeide UUDISRAKENNUS		Piirustaja POHJARAKENNESUUNNITTELU	Juokso
Kilpi AS OY TAMPEREEN POSTIKESKUS		Piirustuksen laatu HULEVESISUUNNITELMA	Mittakaava 1:100
GEOSOLVER OY		Suunnittelija, työnro ja piirustuksen numero GEO 1588 001	
Kauppien 88 06300 Tuusula puh. 044 934 7276		Y-tunnus: 3009192-7 www.geosolver.fi etunimi.sukunimi@geosolver.fi	
Päiväys Suunnittelija Vastaava suunnittelija		10.9.2026 Tuomas Mäkelä, DT Juha Kujansuu, DT	
		Päättäjän Tarkastaja Hyväksyjä	