


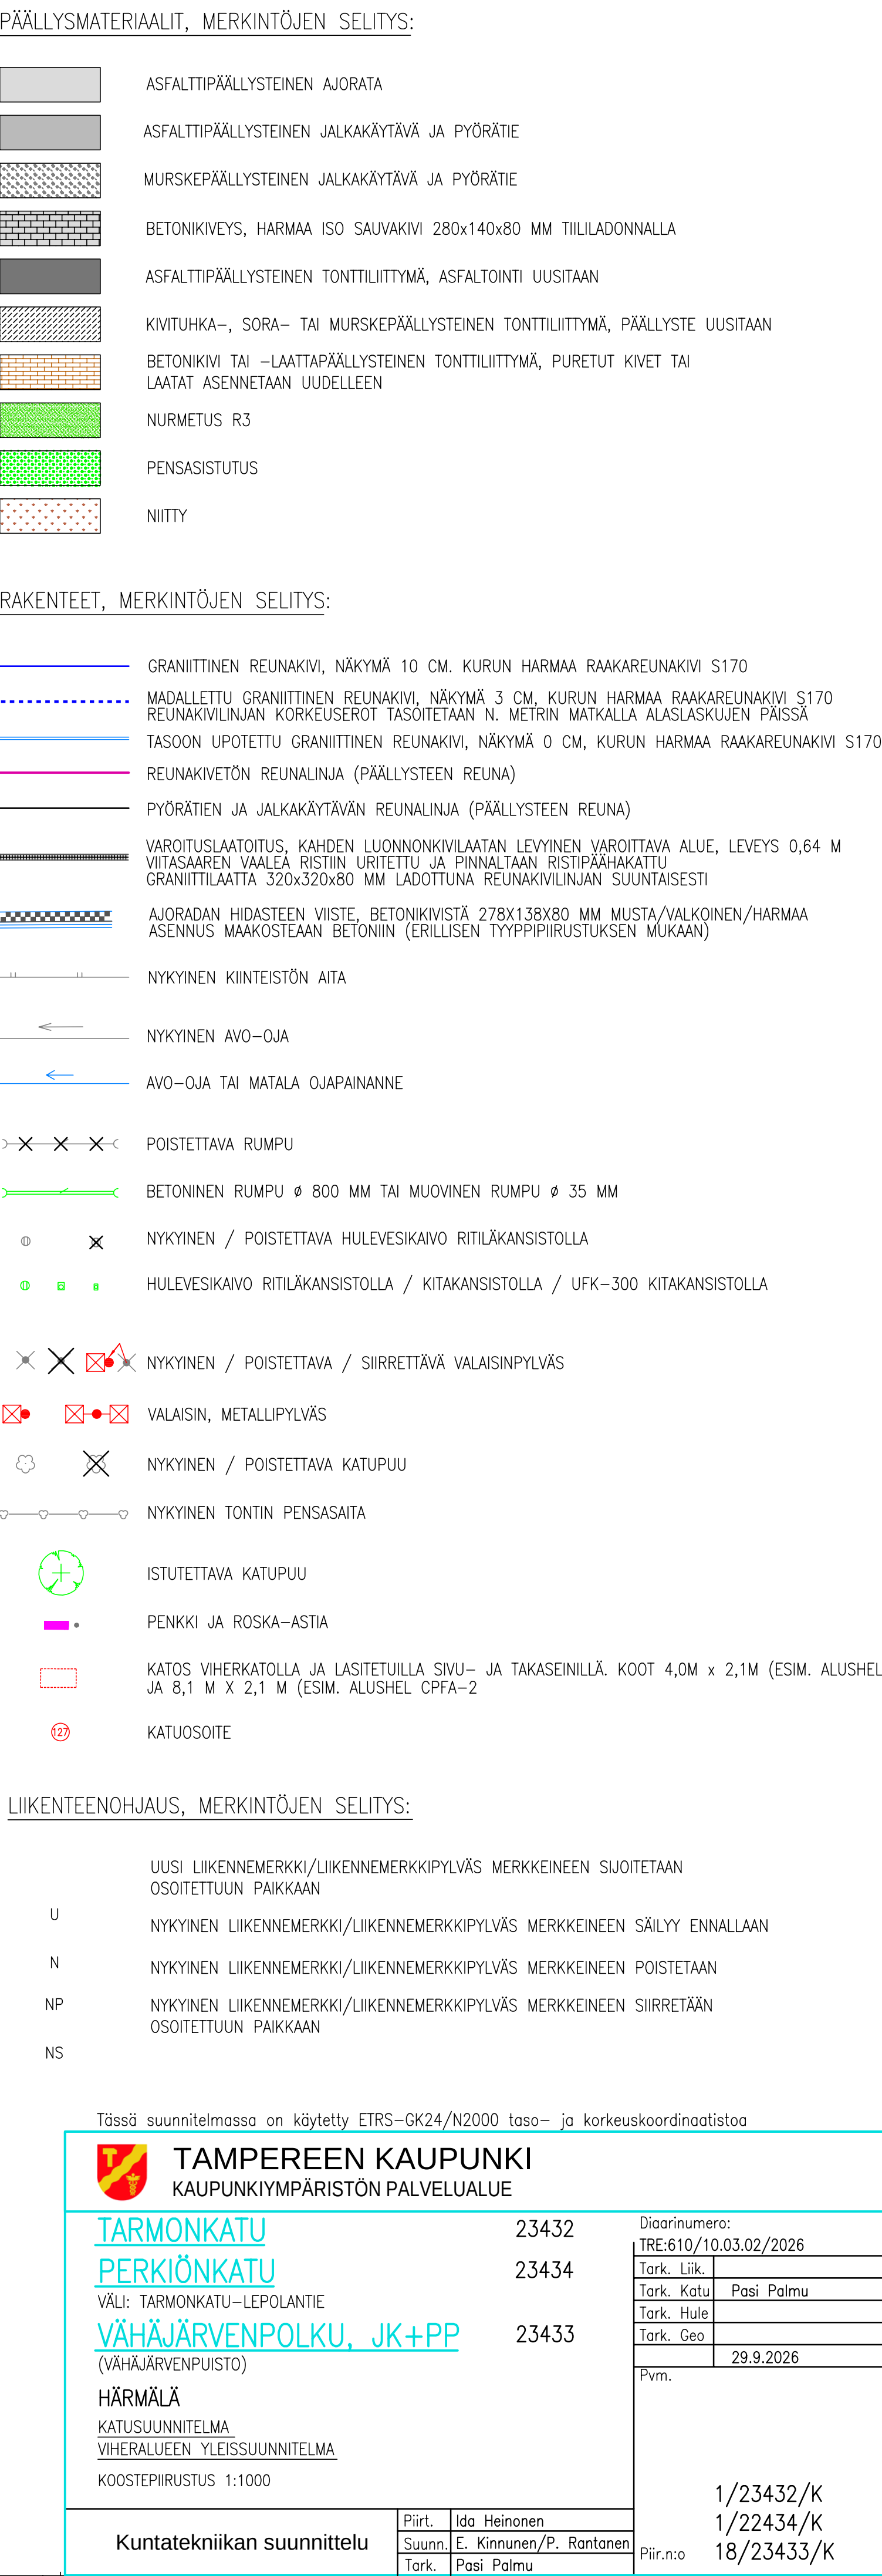

Perkiönkadun (väli Timonkatu-Lepolantie) katusuunnitelman
katujärjestelypiirustuksen suun.nro: 1/22434/2 raiaus

Vähäjärvenpolku, jk+pp puiston yleissuunnitelman
asemapiirustuksen suun.nro. 18/23433/1 rajaus

Tässä suunnitelmassa on käytetty ETRS-GK24/N2000 taso- ja korkeuskoordinaatistoa.	
 TAMPEREEN KAUPUNKI KAUPUNKIYMPÄRISTÖN PALVELUALUE	
TARMONKATU	23432
PERKIÖNKATU	23434
VÄLI: TARMONKATU–LEPOLANTIE	
VÄHÄJÄRVENPOLKU, JK+PP	23433
(VÄHÄJÄRVENPUISTO)	
HÄRMÄLÄ	
KATUSUUNNITELMA	
VIHERALUEEN YLEISSUUNNITELMA	
KOOSTEPIIRUSTUS 1:1000	
Kuntatekniikan suunnittelu	Piirt. Ida Heinonen Suunn. E. Kinnunen/P. Rantanen Tark. Pasi Palmu
Diaarinumero: TRE-610/10.03.02/2026 Tark. Liik. _____ Tark. Katu _____ Pasi Palmu Tark. Hule _____ Tark. Geo _____ 29.9.2026 Pvm. _____ 1/23432/K 1/23434/K Piir.n:o 18/23433/K	