


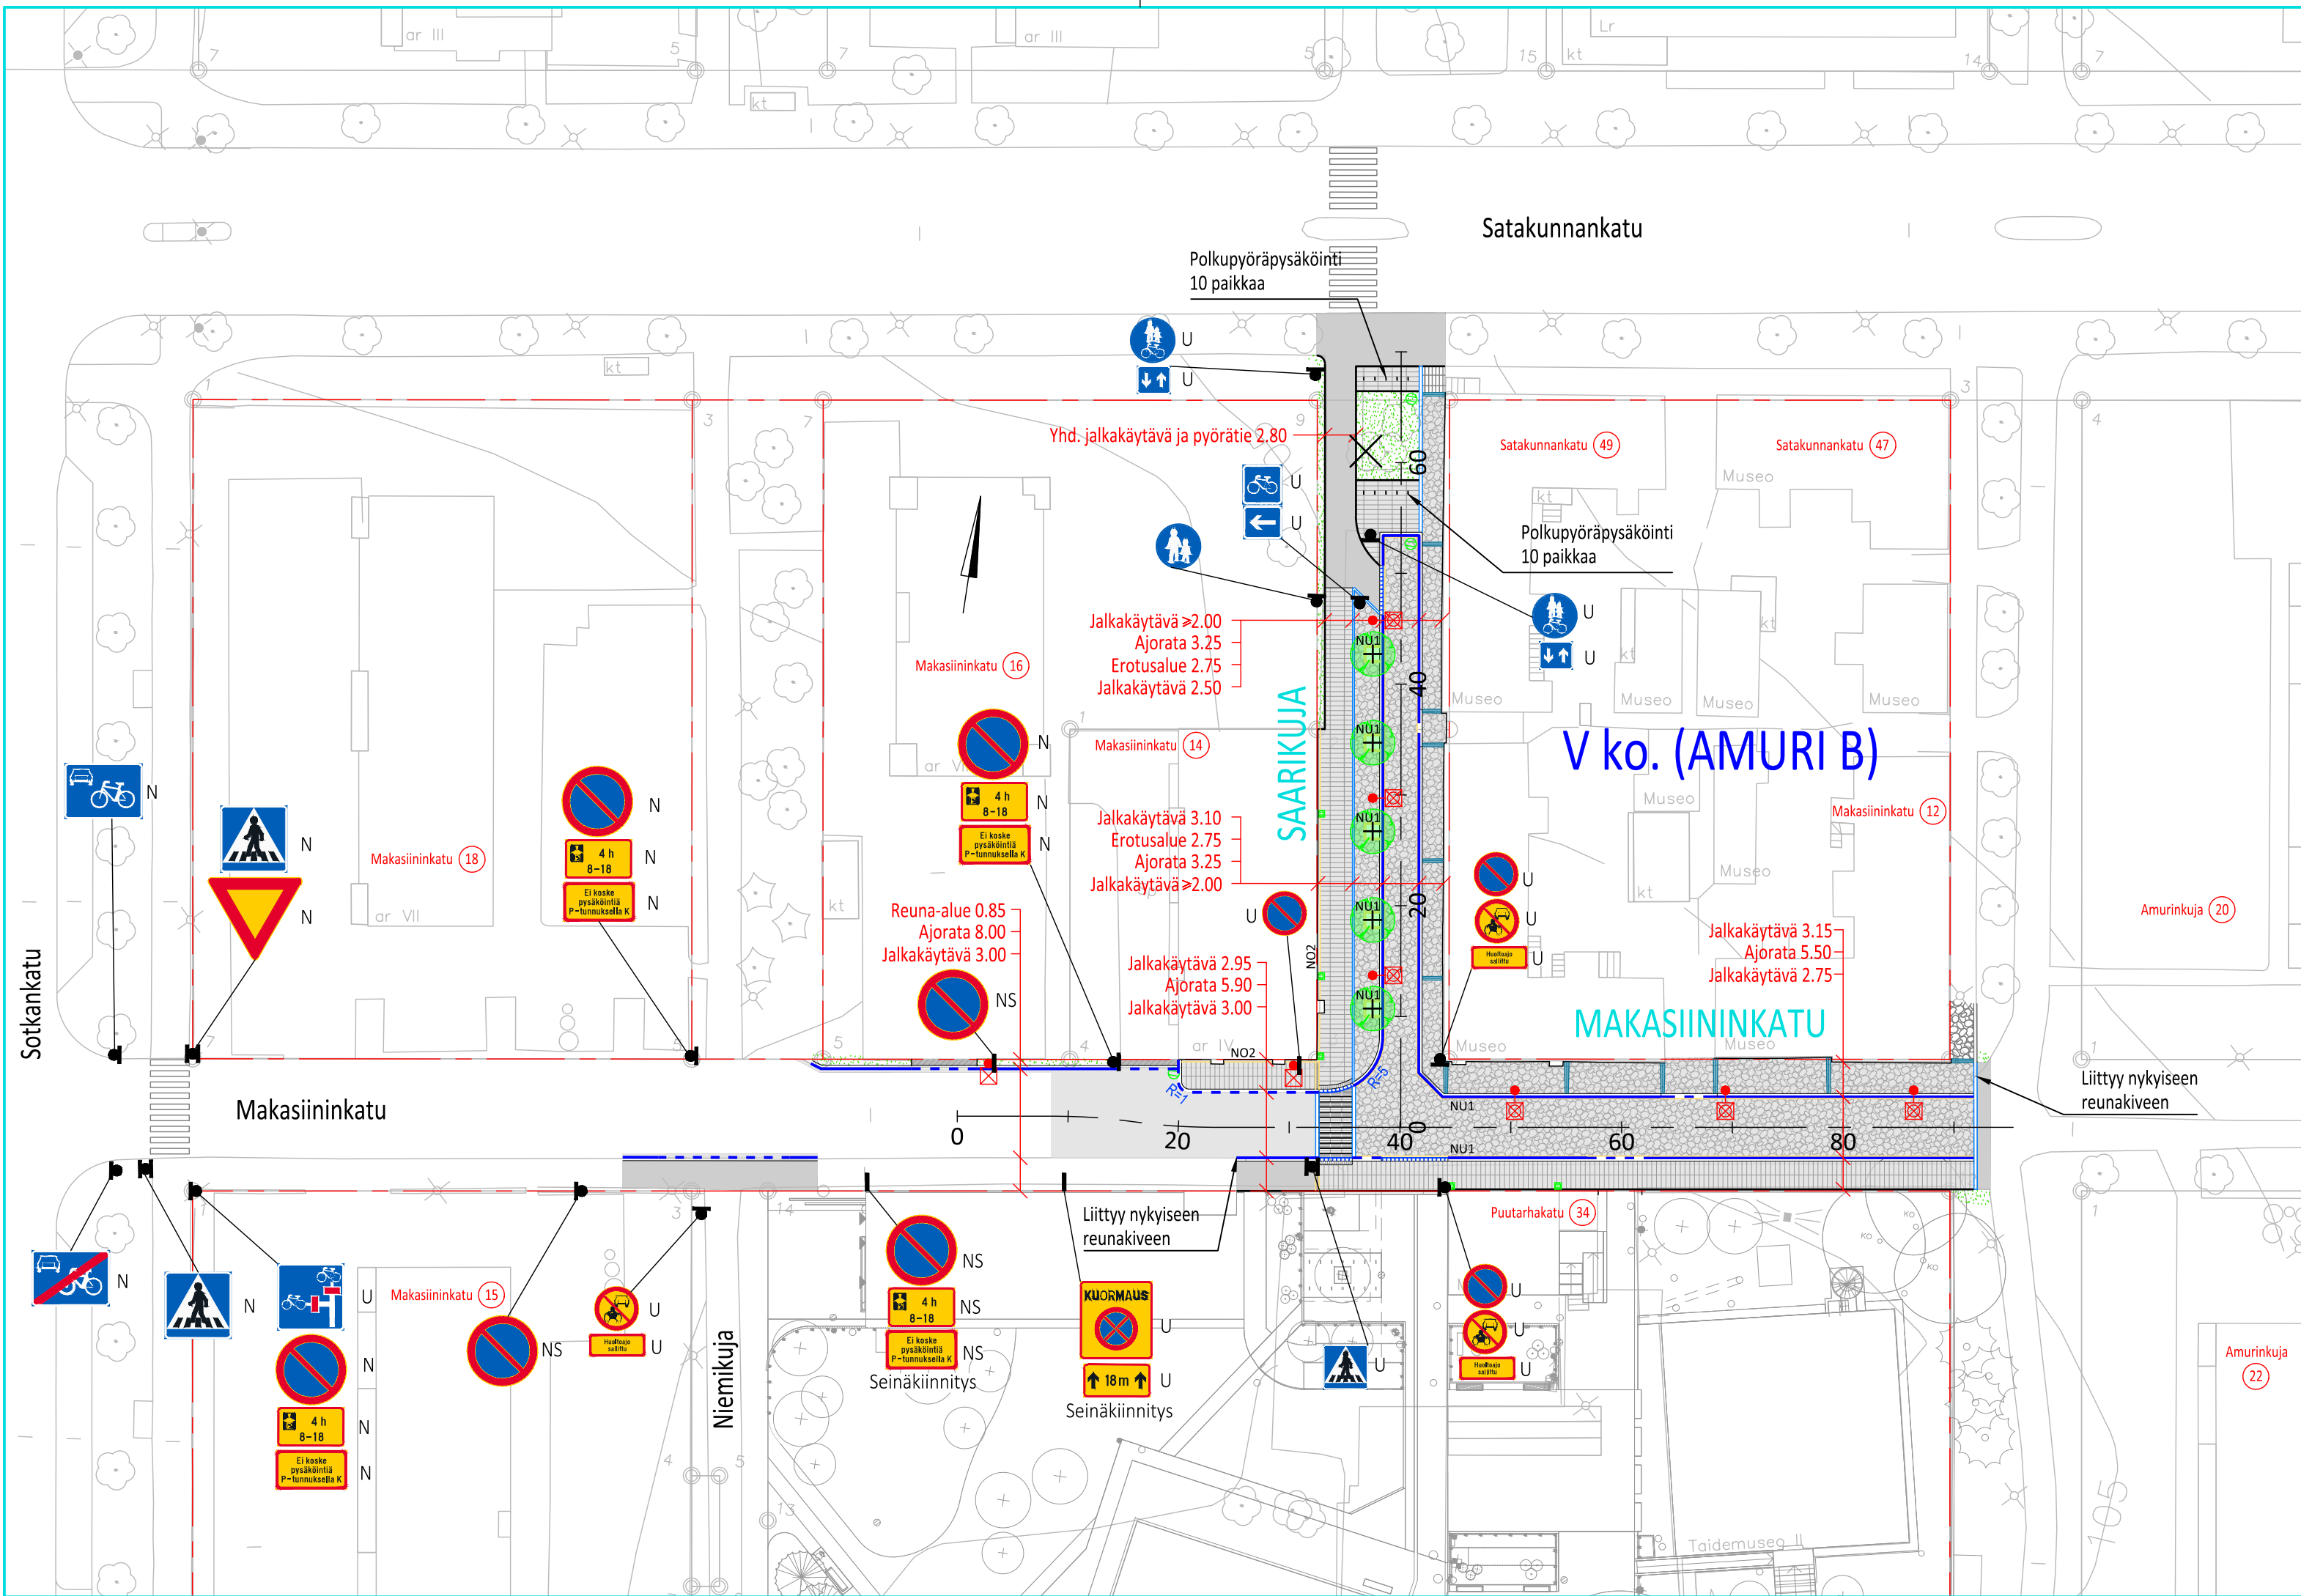

MERKINTÖJEN SELITYS:

- ASFALTTIPÄÄLLYSTEINEN AJORATA
- ASFALTTIPÄÄLLYSTEINEN JALKAKÄYTÄVÄ JA PYÖRÄTIE
- NUPUKIVEYS, HARMAA GRANIITTINUPUKIVI 220x140x80 mm TIILILADONNALLA, SIVUT LOHKOTTU, YLÄPINTA SAHATTU JA RISTIPÄÄHAKATTU
- KENTTÄKIVEYS
- NYKYINEN GRANIITTINUPUKIVEYS / KENTTÄKIVEYS
- NURMETUS
- GRANIITTINEN REUNAKIVI S300, NÄKYMÄ 7 cm
- MADALLETTU GRANIITTINEN REUNAKIVI, NÄKYMÄ ENINTÄÄN 4 cm. REUNAKIVILINJAN KORKEUSEROT TASOITETAAN N. METRIN MATKALLA ALASLASKUJEN PÄISSÄ
- LUISKATTU GRANIITTINEN REUNAKIVI LR300, NÄKYMÄ 0/4 cm
- TASOON ASENNETTU GRANIITTINEN REUNAKIVI S300 / S170, NÄKYMÄ 0 cm
- JALKAKÄYTÄVÄN TAI PYÖRÄTIEN REUNALINJA (PÄÄLLYSTEEN REUNA)
- YHDEN KIVEN LEVYINEN GRANIITTINUPUKIVIRAITA JA KAHDEN KIVEN LEVYINEN GRANIITTINOPPAKIVIRAITA
- OHJAAVA MERKINTÄ, KOLMEN KIVEN LEVYINEN LUONNONKIVIRAITA, LEVEYS 0.30 m HARMAA GRANIITTINOPPAKIVI 90x90x90 mm RIVILADONNALLA
- NUPUKIVETTY SUOJATIE, MUSTA/VAALEANHARMAA GRANIITTINUPUKIVI 220x140x140 mm RUUTULADONNALLA SIVUT LOHKOTTU, YLÄPINTA SAHATTU JA RISTIPÄÄHAKATTU
- SUOJATIEN VAROITUSALUE, VAALEANHARMAA GRANIITTILAATTA, 320x320x80 mm
- HULEVESIKAIVO RITILÄKANSISTOLLA / KIINTEISTÖLLE RAKENNETTAVA RÄNNIVESIKAIVO
- GRANIITTINEN HULEVESIKOURUKIVI
- UUSI MODERNI / UUSI VANHANAIKAINEN / NYKYINEN SÄILYTETTÄVÄ VALAISINPylväs
- POLKUPYÖRÄTeline, ESIM. ALUSHEL ARC-L60 TAI VASTAAVA, VÄRI RAL7012 BASALTINHARMAA
- POISTETTAVA PUU
- PIENIKOKOINEN ISTUTETTAVA LEHTIPUU
- KATUOSOITE

Tässä suunnitelmassa on käytetty ETRS-GK24/N2000 taso- ja korkeuskoordinaatistoa



TAMPEREEN KAUPUNKI

KAUPUNKIYMPÄRISTÖN PALVELUALUE

SAARIKUJA

MAKASIININKATU

VÄLI: SAARIKUJASTA ITÄÄN

V ko. (AMURI B)

23373

23374

KATUSUUNNITELMA
KATUJÄRJESTELYPiirustus 1:500



WSP Finland Oy

Kelloportinkatu 1 D
33100 Tampere

Piirt.	O. Suoniemi
Suunn.	O. Suoniemi, L. Rantola
Tark.	L. Peltola

Diaarinumero:	
TRE:	
Tark. Liik.	
Tark. Katu	
Tark. Hule	
Tark. Geo	
Pvm.	9.10.2026

Piir.n:o 1/23373/1
1/23374/1